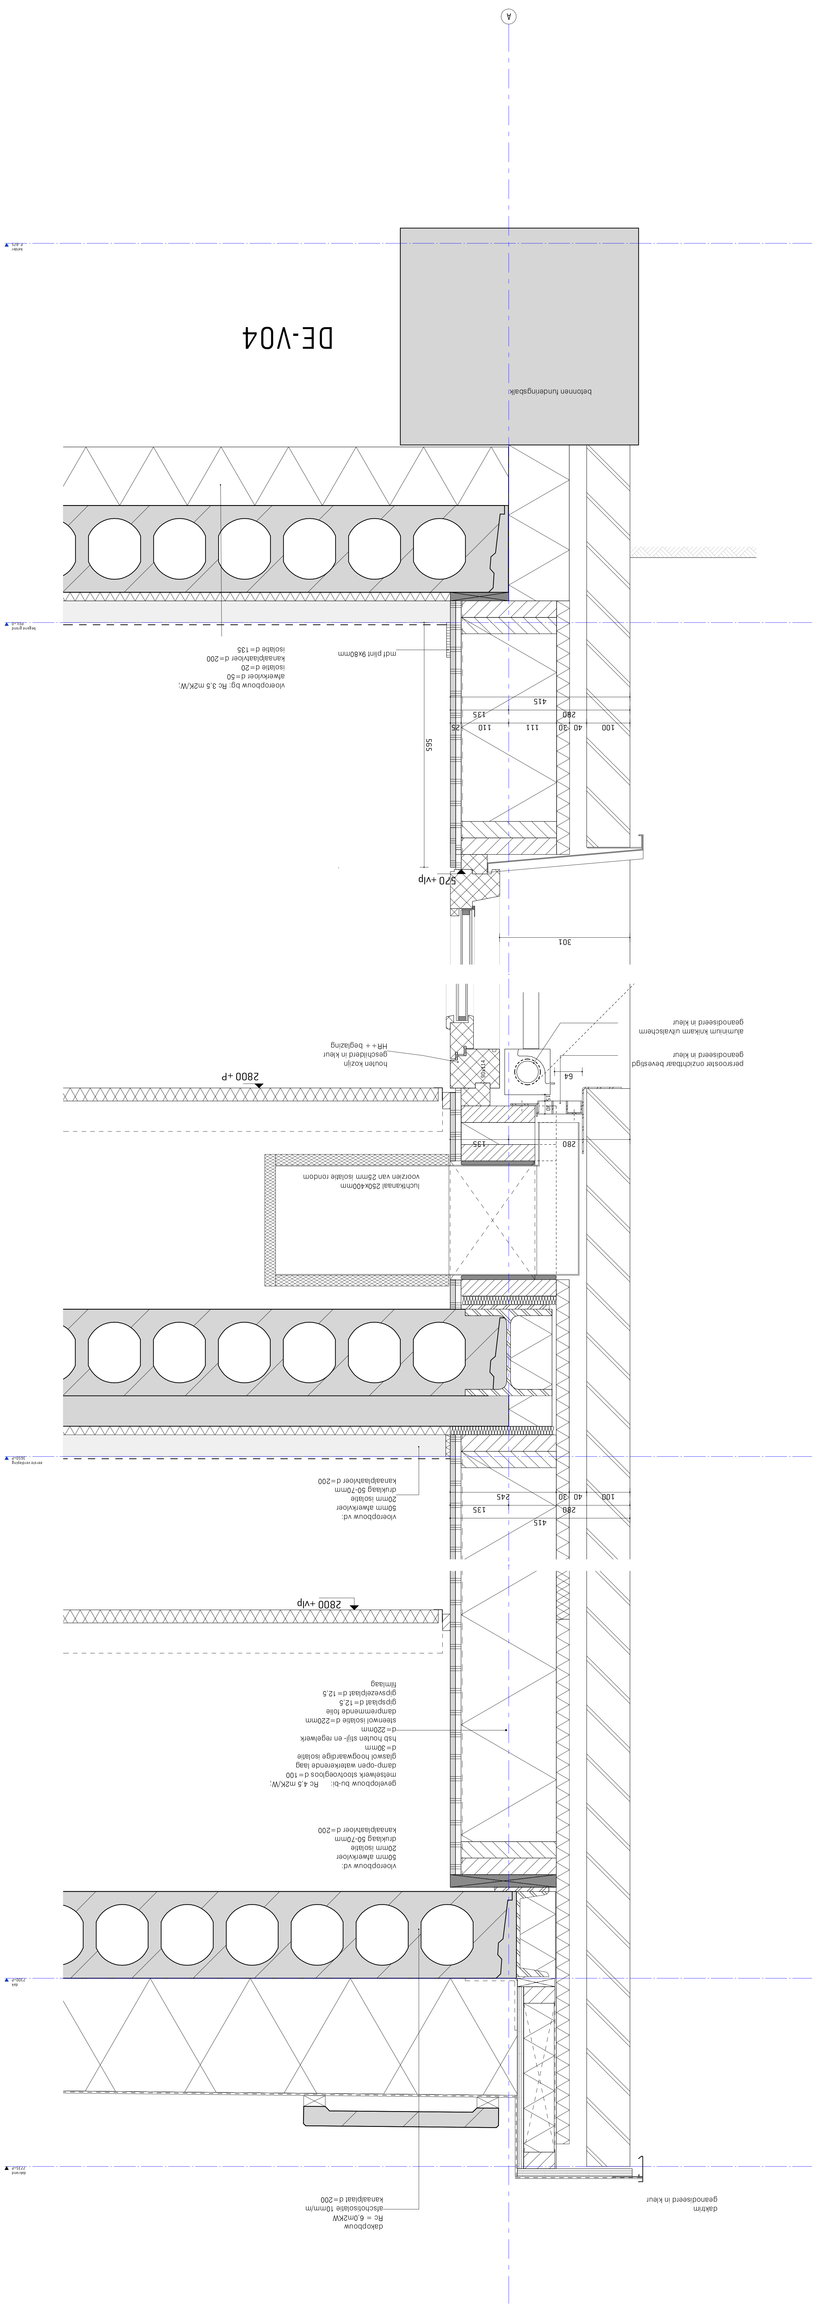
A
DE-V04
betonnen lundeningsbakk
dakopbouw
RC = 6,0m2KW
-isolatiebalken 19mm/m
kanaalplaat d=200
dakrand
2200+P
dakrand
2800+P
gevelopbouw bu-bl:
RC=4,5 m2K/W,
metselwerk stockvorigbos d=100
damp-open waterkerende laag
gladwerk hoogwaardige isolatie
d=80mm
hsb houten stijl- en regelwerk
d=220mm
steenwol isolatie d=220mm
dampremmende folie
gipsplaat d=12,5
gipsvezelplaat d=12,5
firmlaag
2800+V/P
vloeropbouw vd:
50mm steenwolvoer
20mm isolatie
dralaag 50-70mm
kanaalplaatvloer d=200
vloeropbouw bg: Rc 3,5 m2K/W,
steenwolvoer d=50
isolatie d=20
kanaalplaatvloer d=200
isolatie d=135
mat plint 9x80mm
920+V/P
565
100
40
30
290
111
110
135
415
301
64
280
135
voorzien van 25mm isolatie rondom
gemonteerd in kleur
houten kozijn
geschilderd in kleur
HR++ beglazing
aluminium kozijn uitgeschrem
gemonteerd in kleur
vloeropbouw vd:
50mm steenwolvoer
20mm isolatie
dralaag 50-70mm
kanaalplaatvloer d=200
100
40
30
290
135
245
415
