




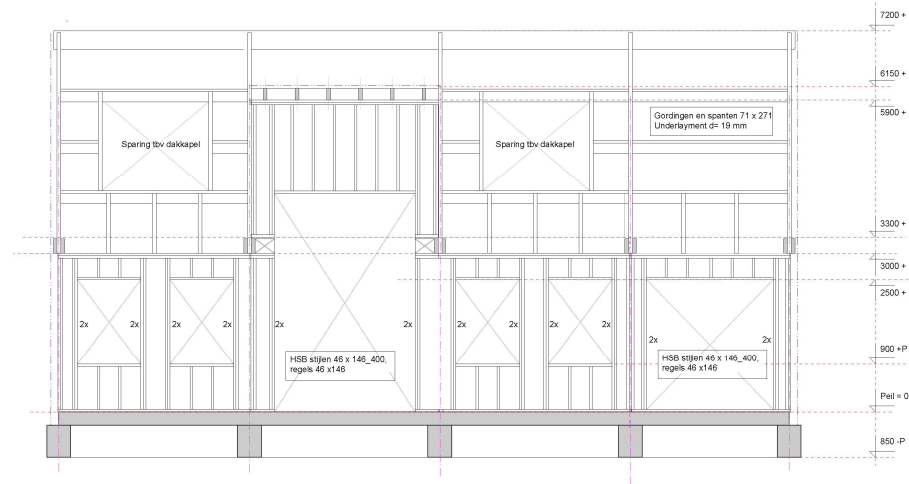


Wandaanzicht F

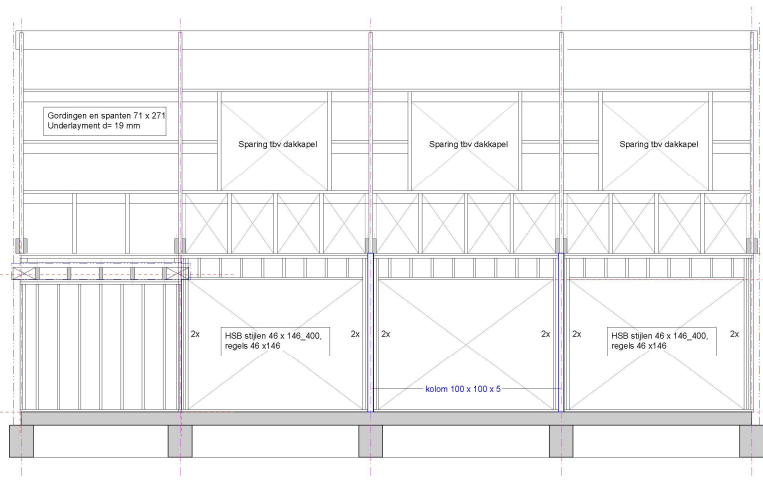


Wandaanzicht G

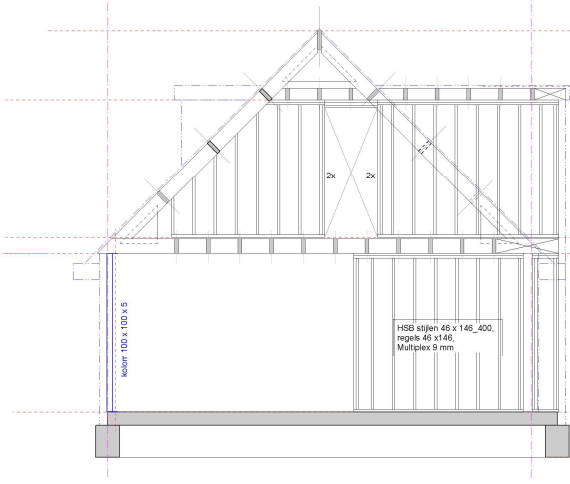


Wandaanzicht B

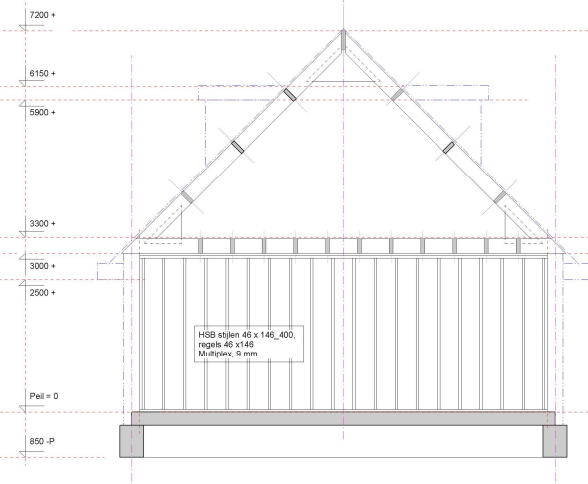


Wandaanzicht A

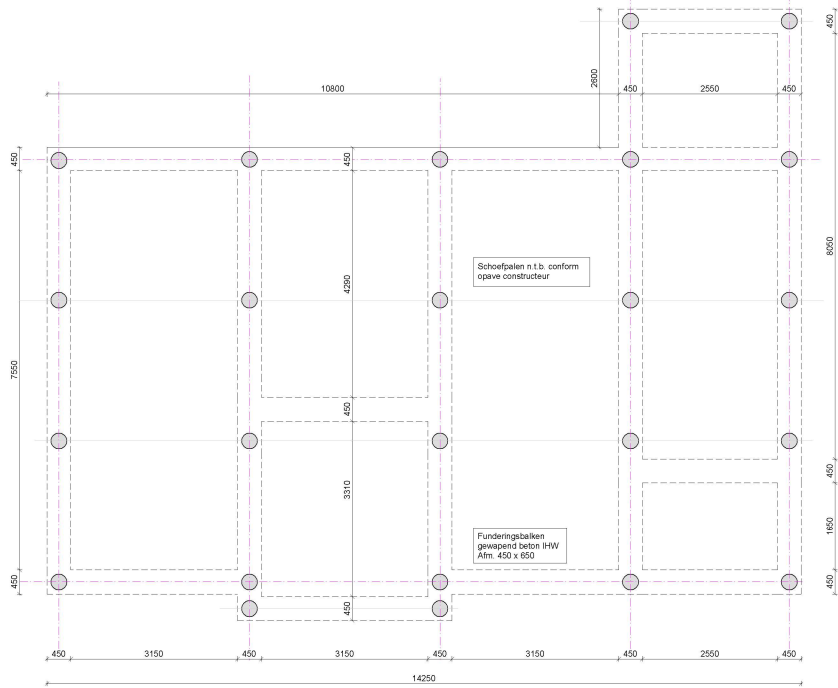


Palenplan

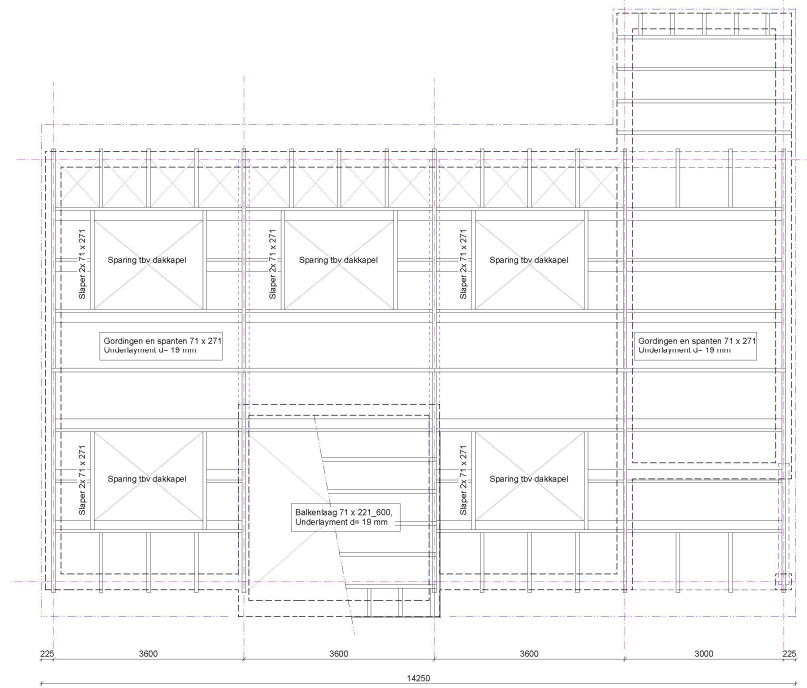


Dakplan

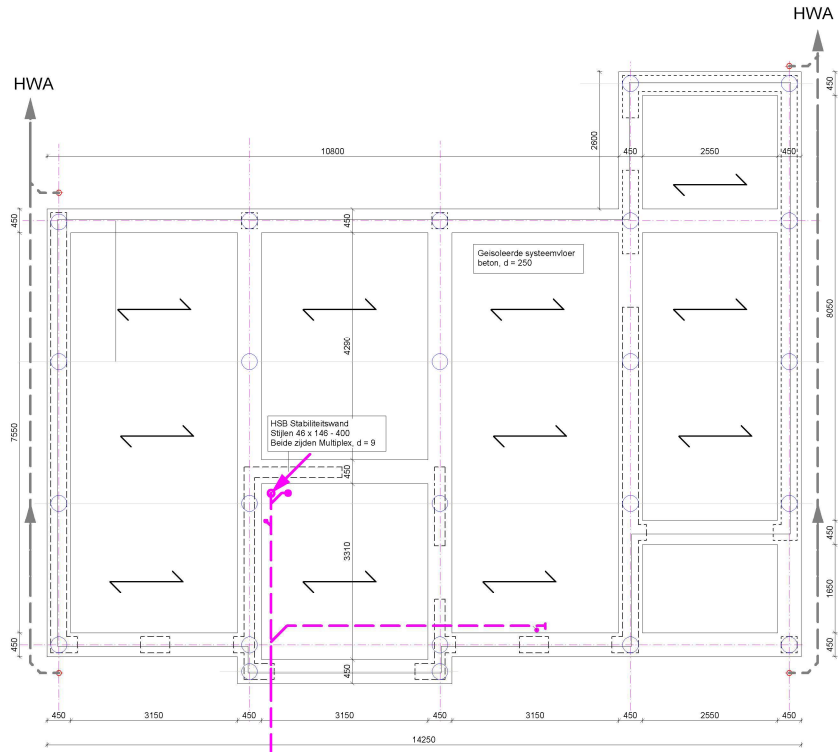


Fundering - riolering

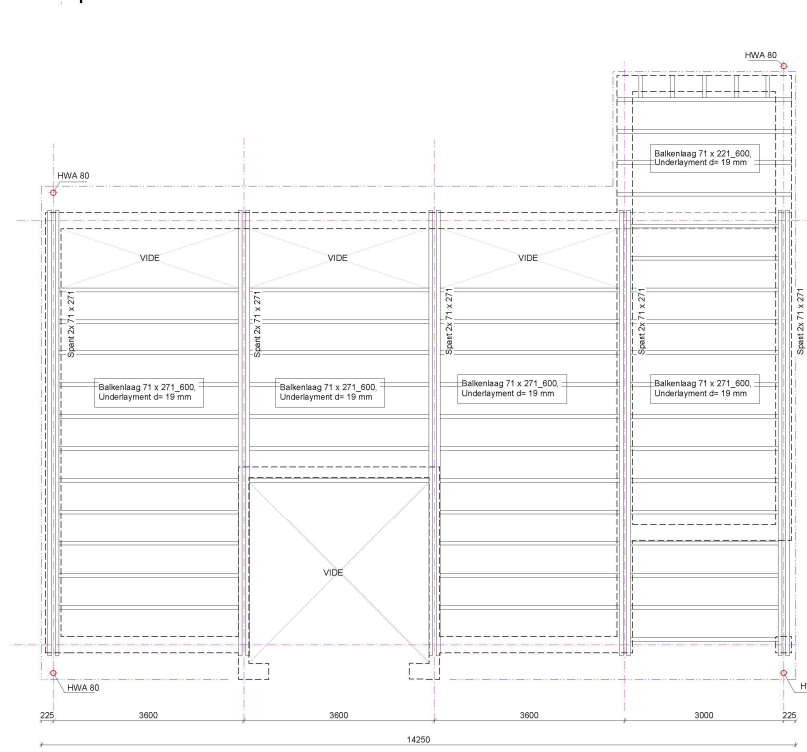


Vloerplan 1e Verdieping

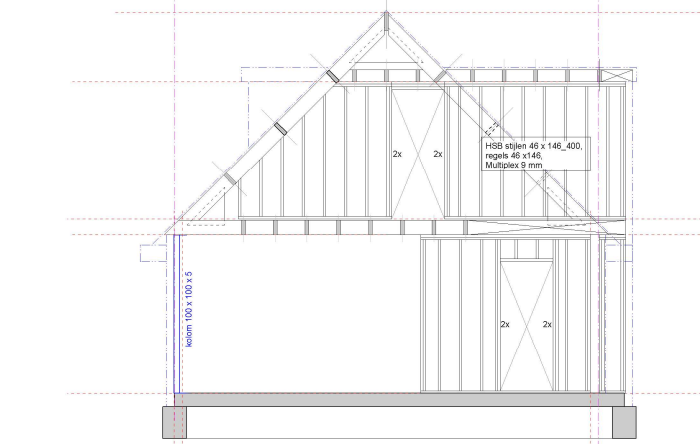


Wandaanzicht C

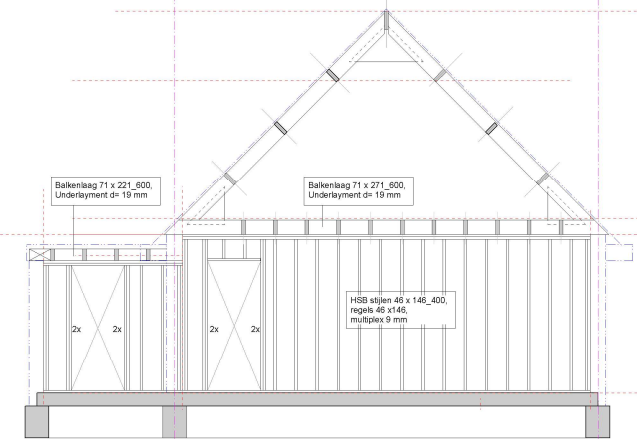

Wandaanzicht D

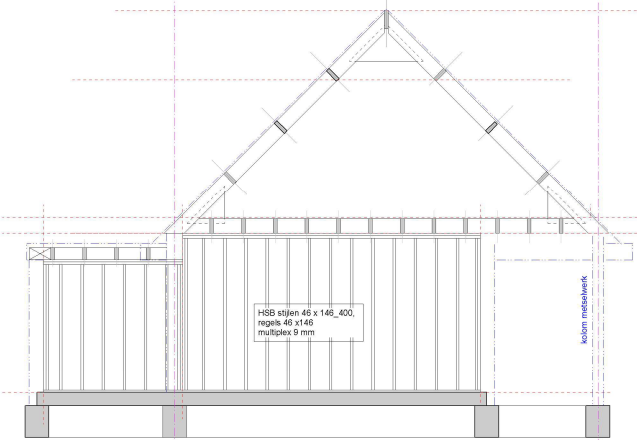

Wandaanzicht E

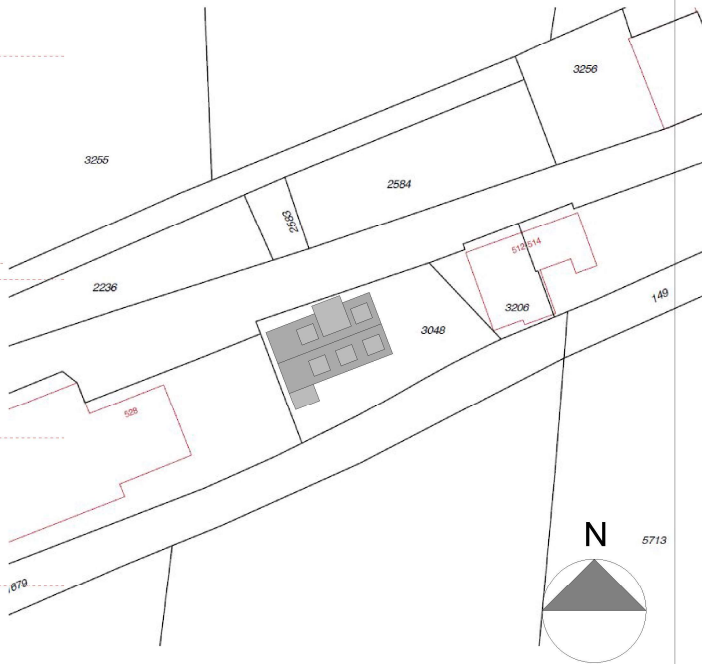

Constructieve berekeningen volgens opgave constructeur.
PEIL = 0 => b.k. afgewerkte begane grondvloer
Maatvoering in het werk controleren

BOUWAANVRAAG

opdrachtgever				
plan				
Nieuwbouw woning perceel 3048, Charloisse				
Lagedijk te Rotterdam				
onderwerp				
Constructieve uitgangspunten houtskeletbouw				
schaal 1:100	wijziging	D	H	verkennummer 3048_2018
	A	E	I	
	B	F	J	
datum 25-10-2019		G	K	tekeningnummer BA.501

