

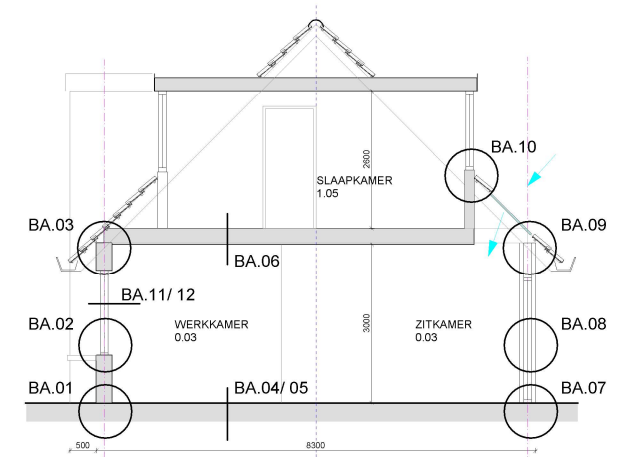
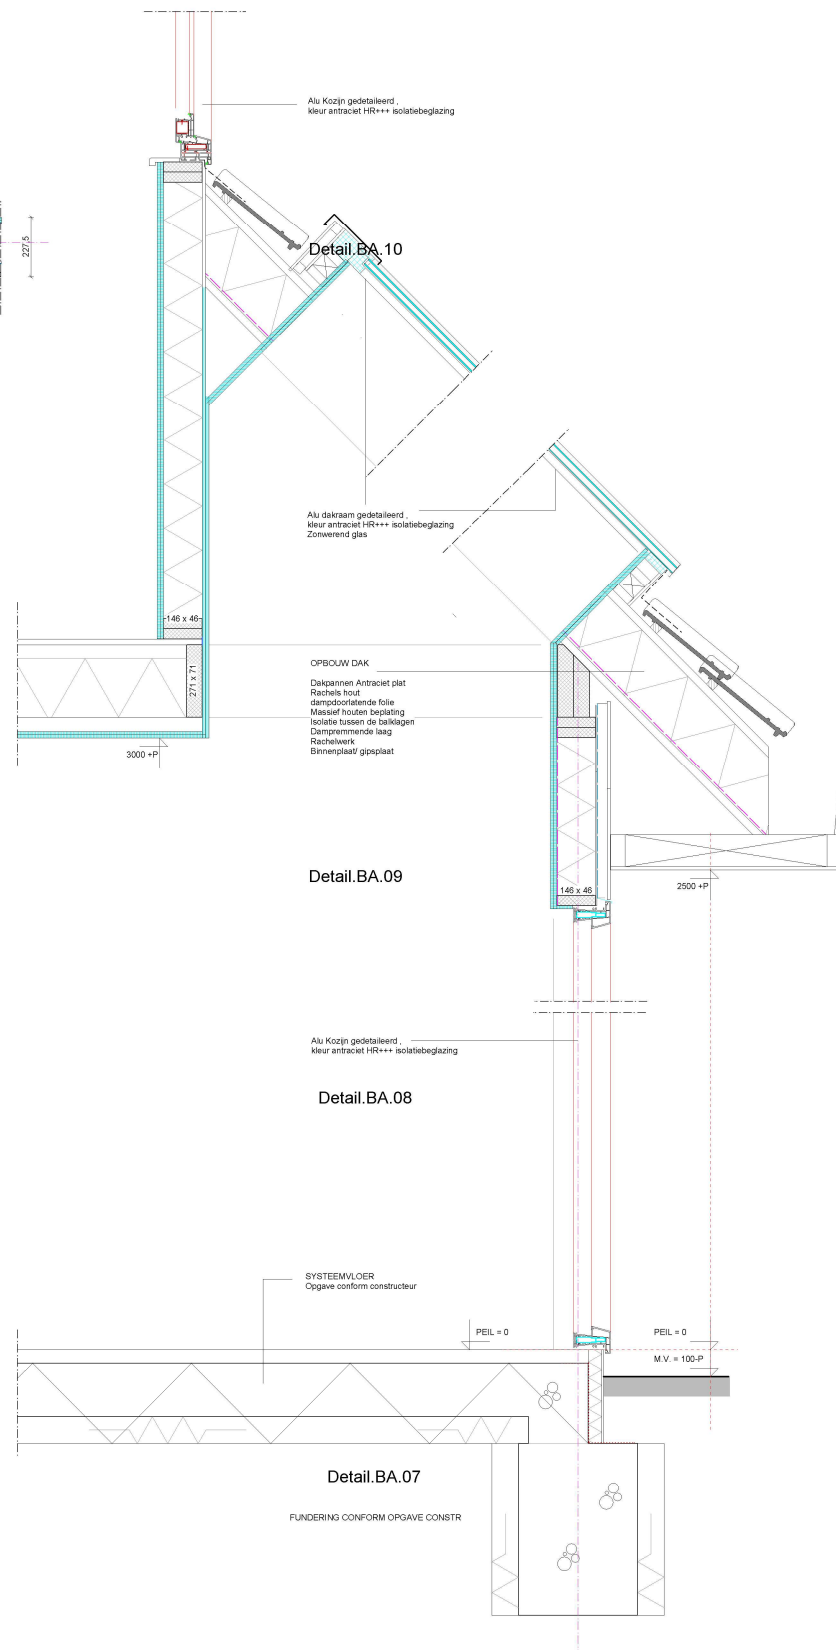


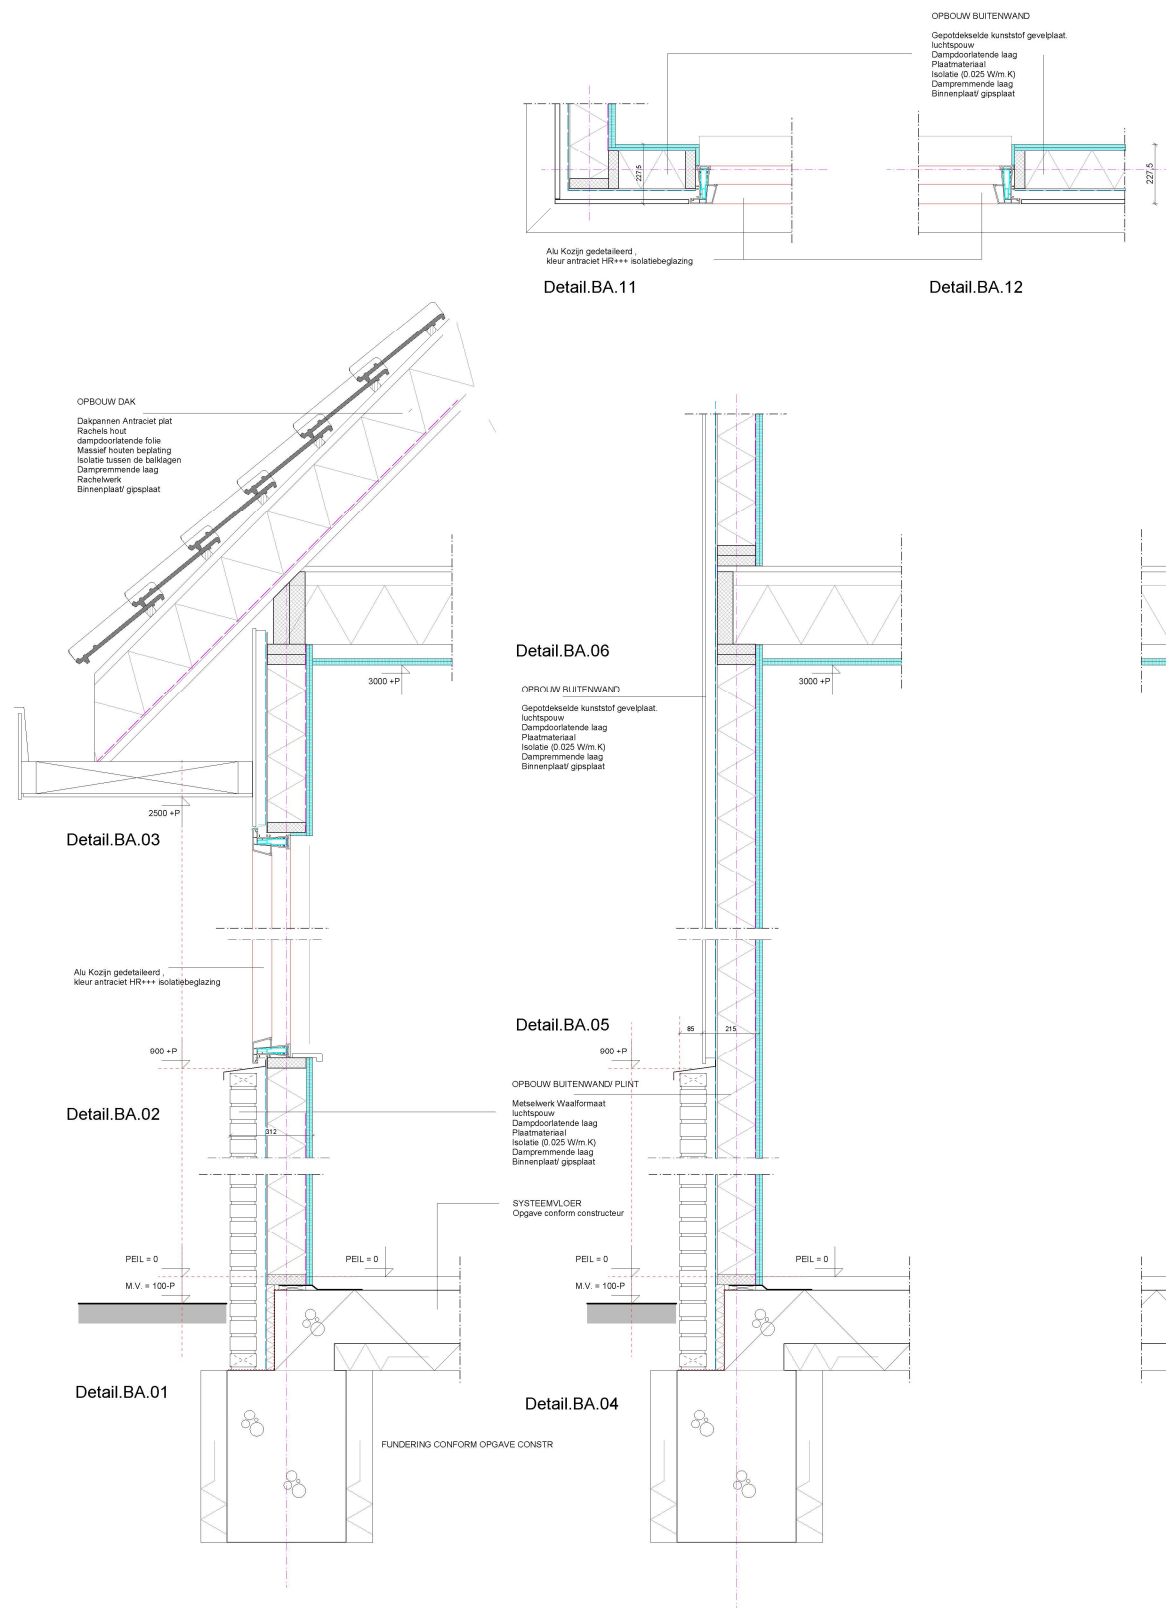

Overzicht details doorsnede

Isolatiewaarden
-- Vloer Rc-waarde 4,0 m2.K/W
-- Gevel Rc-waarde 5,0 m2.K/W
-- Dak Rc-waarde 6,5 m2.K/W

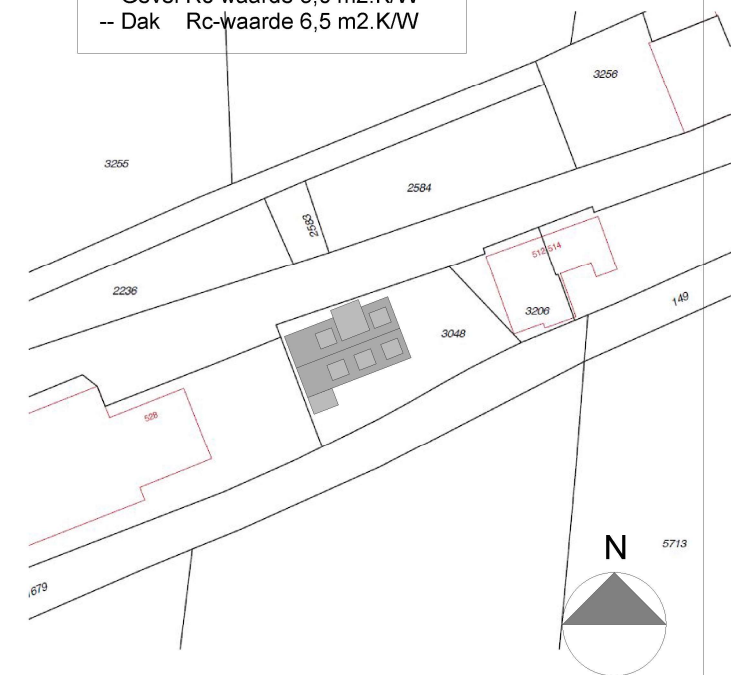

Kadastraal bekend Gemeente: Rotterdam C 3048

Constructieve gegevens / berekeningen volgens opgave constructeur.
PEIL = 0 => b.k. afgewerkte begane grondvloer
Maatvoering in het werk controleren

BOUWAANVRAAG

opdrachtgever				 PeVision Pijnacker Korenakker 23 2642 KV Pijnacker KVK DH 60151439 www.pevision.nl
plan				
Nieuwbouw woning perceel 3048, Charloisse Lagedijk te Rotterdam				
ontwerp				
Principedetails				
schaal	wijziging	D	H	werknummer
1:100	A 24-10-2019	E	I	
datum	B	F	J	tekeningsnummer
	29-07-2019	C	G	
				3048_2018
				BA.120