




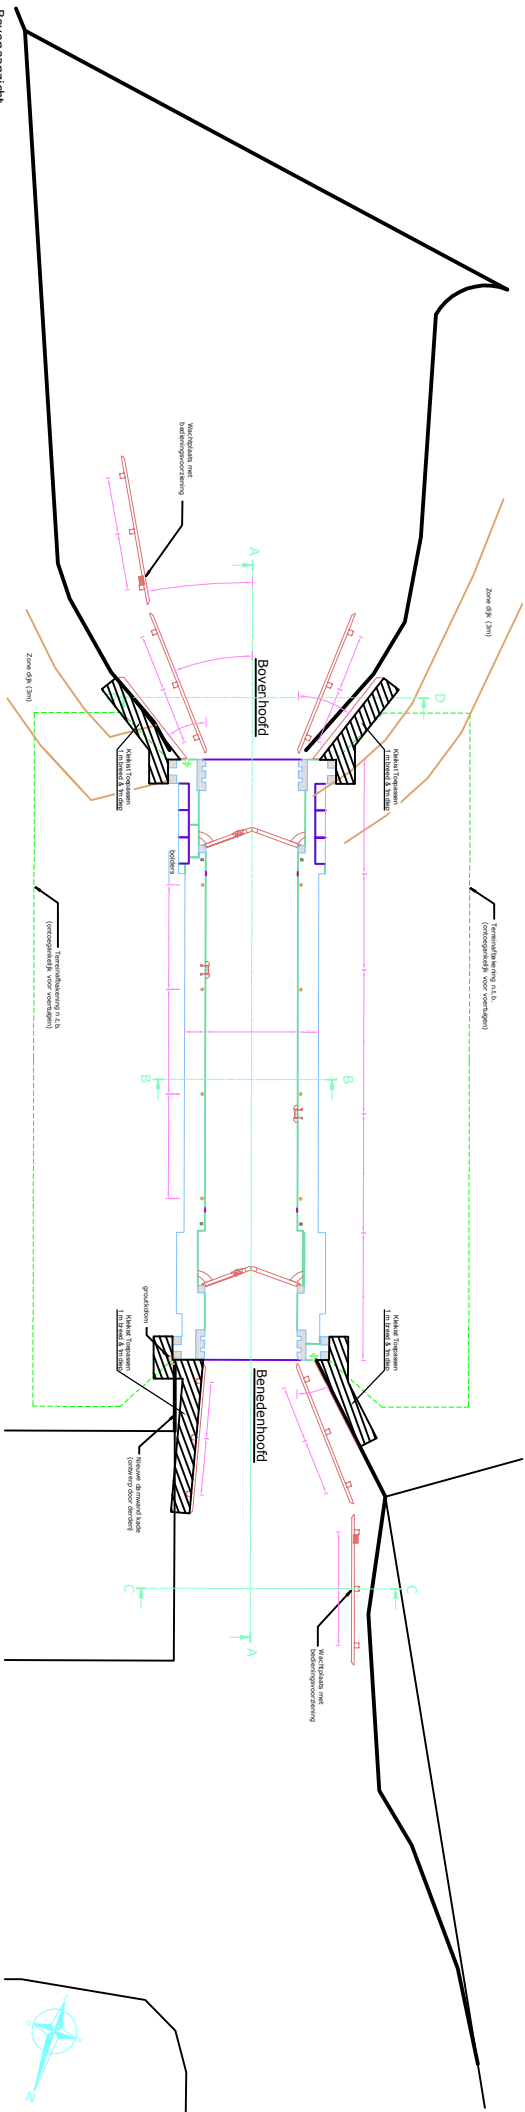


Schaal 1:100

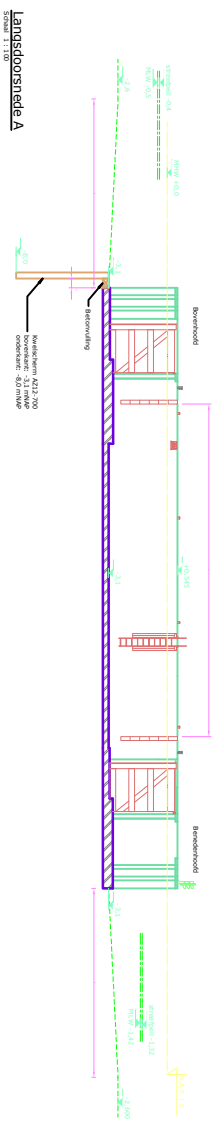


Langsdoorsnede A
Schaal 1:100

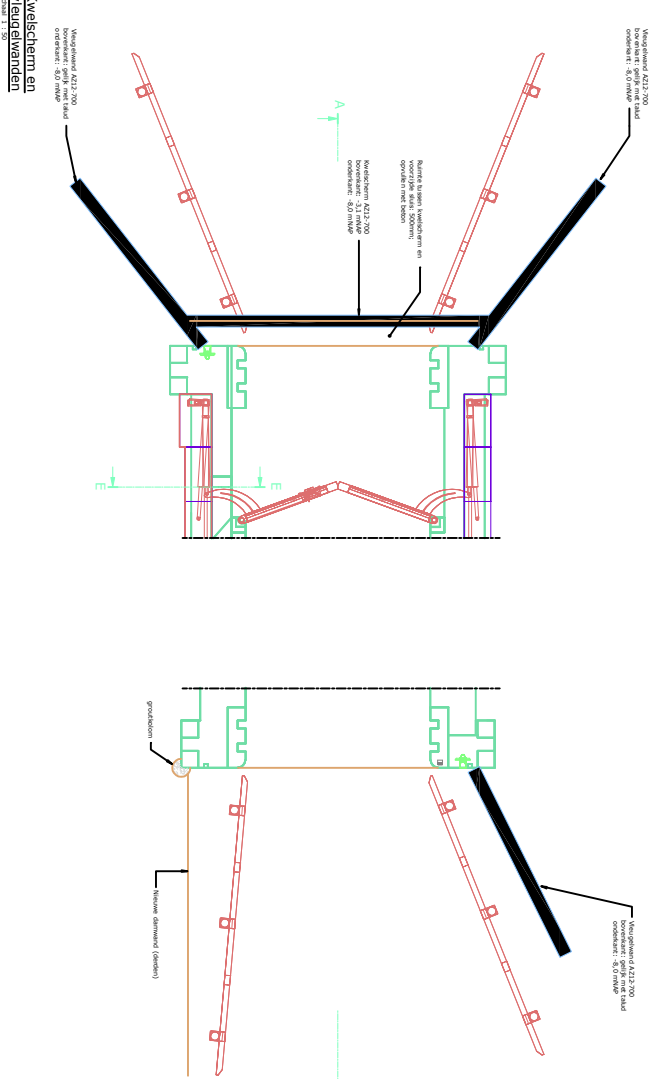

vleugelwanden
Schaal 1:50

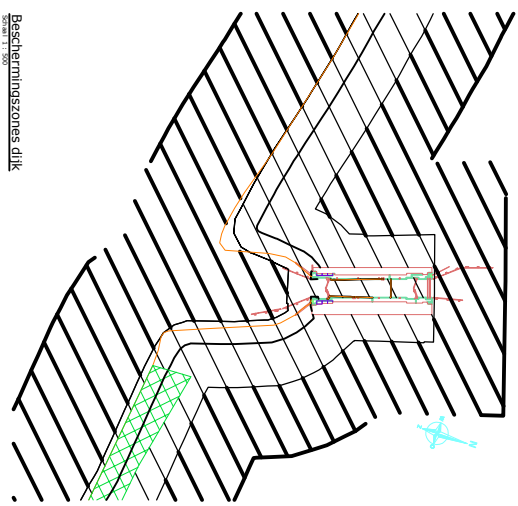

Beschermingszones dijk
Schaal 1:500

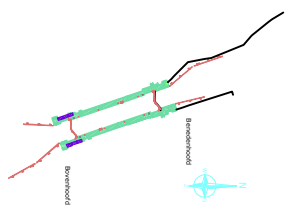

Situatieoverzicht
Schaal 1:500


