Lengteprofiel As nieuw 1
Schaal 1:500 / 1:250

Lengteprofiel As nieuw 2
Schaal 1:500 / 1:250

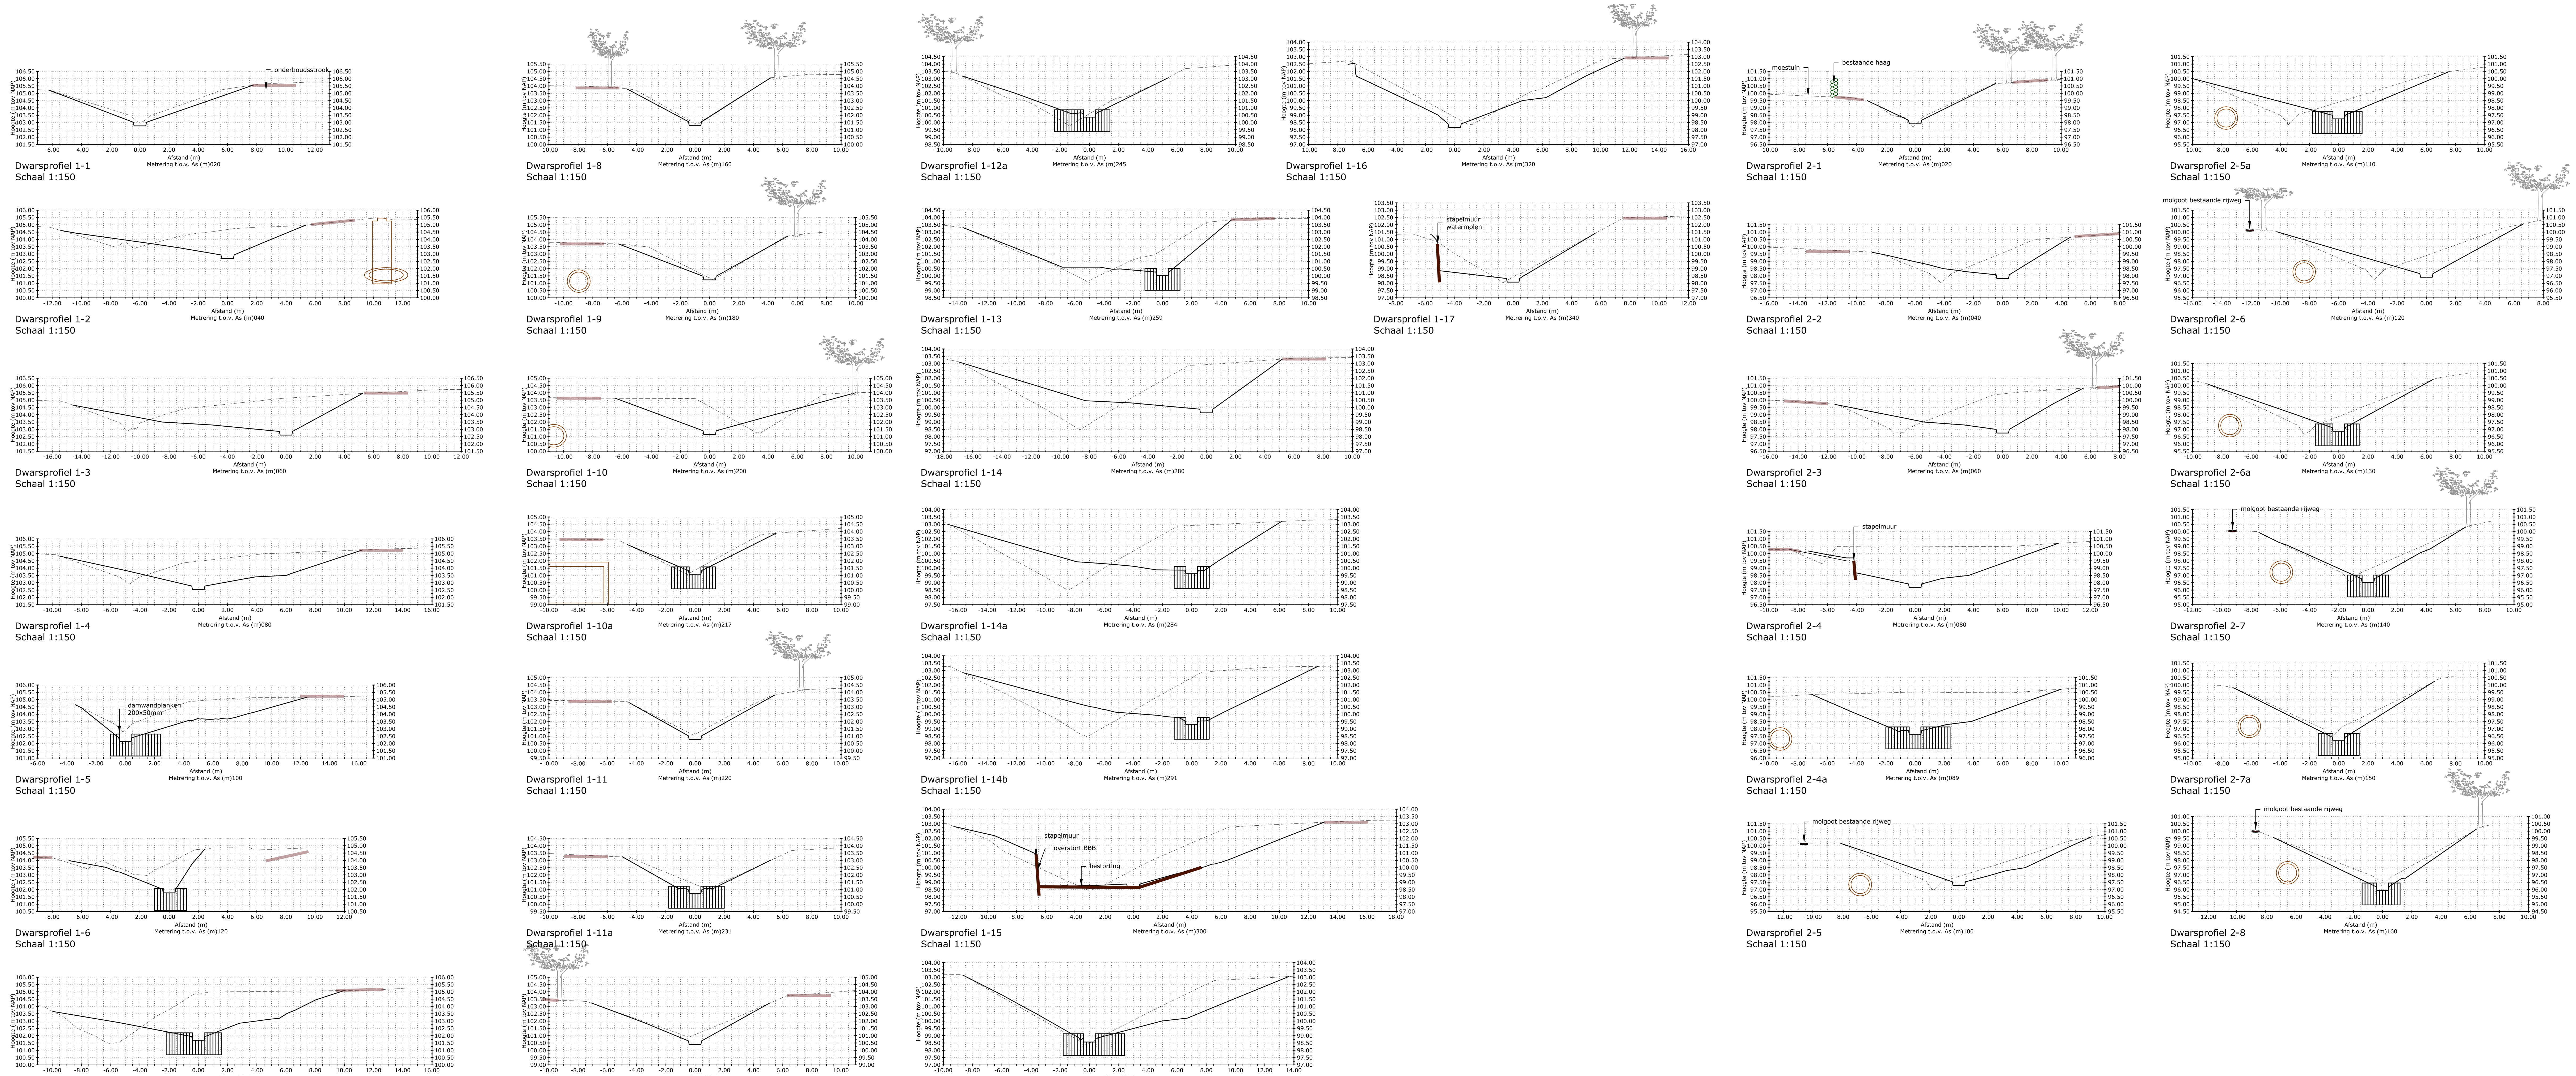

Dwarsprofiel 1-1
Schaal 1:150

Dwarsprofiel 1-2
Schaal 1:150

Dwarsprofiel 1-3
Schaal 1:150

Dwarsprofiel 1-4
Schaal 1:150

Dwarsprofiel 1-5
Schaal 1:150

Dwarsprofiel 1-6
Schaal 1:150

Dwarsprofiel 1-7
Schaal 1:150

Dwarsprofiel 1-8
Schaal 1:150

Dwarsprofiel 1-9
Schaal 1:150

Dwarsprofiel 1-10
Schaal 1:150

Dwarsprofiel 1-10a
Schaal 1:150

Dwarsprofiel 1-11
Schaal 1:150

Dwarsprofiel 1-11a
Schaal 1:150

Dwarsprofiel 1-12
Schaal 1:150

Dwarsprofiel 1-12a
Schaal 1:150

Dwarsprofiel 1-13
Schaal 1:150

Dwarsprofiel 1-14
Schaal 1:150

Dwarsprofiel 1-14a
Schaal 1:150

Dwarsprofiel 1-14b
Schaal 1:150

Dwarsprofiel 1-15
Schaal 1:150

Dwarsprofiel 1-15a
Schaal 1:150

Dwarsprofiel 1-16
Schaal 1:150

Dwarsprofiel 1-17
Schaal 1:150

Dwarsprofiel 2-1
Schaal 1:150

Dwarsprofiel 2-2
Schaal 1:150

Dwarsprofiel 2-3
Schaal 1:150

Dwarsprofiel 2-4
Schaal 1:150

Dwarsprofiel 2-4a
Schaal 1:150

Dwarsprofiel 2-5
Schaal 1:150

Dwarsprofiel 2-5a
Schaal 1:150

Dwarsprofiel 2-6
Schaal 1:150

Dwarsprofiel 2-6a
Schaal 1:150

Dwarsprofiel 2-7
Schaal 1:150

Dwarsprofiel 2-7a
Schaal 1:150

Dwarsprofiel 2-8
Schaal 1:150

Dwarsprofiel 2-9
Schaal 1:150

Dwarsprofiel 2-10
Schaal 1:150

Hoogte		
kleur	van	tot
	90.00	90.50
	90.50	91.00
	91.00	91.50
	91.50	92.00
	92.00	92.50
	92.50	93.00
	93.00	93.50
	93.50	94.00
	94.00	94.50
	94.50	95.00
	95.00	95.50
	95.50	96.00
	96.00	96.50
	96.50	97.00
	97.00	97.50
	97.50	98.00
	98.00	98.50
	98.50	99.00
	99.00	99.50
	99.50	100.00
	100.00	100.50
	100.50	101.00
	101.00	101.50
	101.50	102.00
	102.00	102.50
	102.50	103.00
	103.00	103.50
	103.50	104.00
	104.00	104.50
	104.50	105.00
	105.00	105.50
	105.50	106.00
	106.00	106.50

LEGENDA OVERZICHTSTEKENING

- ONDERHOUDSSTROOK
- BODEMVAL 20-30 cm
- BESTORTING
- BESTAANDE WATERLOOP
- (1) 93.81 / 92.60 STAPELMUUR MET NUMMER CONFORM DETAIL EN HOOGTE BOVEN- EN ONDERZIJDE
- NIEUW WANDELPAD ASFALT
- BESTAAND RIOOL
- VERVALLEN / TE VERWIJDEREN RIOOL

LEGENDA BESTAANDE KABELS EN LEIDINGEN

- DATATRANSPORT ZIGGO
- DATATRANSPORT KPN
- DATATRANSPORT EUROFIBER
- DATATRANSPORT BT NEDERLAND
- ELEKTRICITEIT LAAGSPANNING
- ELEKTRICITEIT MIDDENSPANNING
- GAS LAGE DRUK
- GAS HOGE DRUK
- WATERLEIDING

WIJZIGING / N.A.V. :	STATUS	TEK.	GECONTR.	PAR	DATUM	VERSIE
	Definitief	RvK	NdW		08-02-2019	B
	Definitief	WK	NdW		15-01-2019	A

WATERSCHAP LIMBURG

HERINRICHTING CAUMERBEEK MIDDENLOOP
CAUMERBEEK DEEL 1

Tek. 1 van 2

BROUWERS adviesbureau

PROJECTNUMMER: WLI-001-01	SCHAAL: 1:500/1:150
TEKENINGNUMMER: 19-01901	BESTEKNUMMER: 18-015B

Minderbroederssingel 15D 6041 KG Roermond · Postbus 245 6040 AE Roermond · T 0475 334 651 · F 0475 311 400 · E info@brouwers.com · I www.brouwers.com

19-019 BT Herinrichting Caumerbeek.dwg 08-2-2019 12:12:09 r.vankeeken

formaat: A0-1399x841