



Behoort bij besluit van B & W  
van Leidschendam-Voorburg

**ONTWERPBESLUIT**

Leidschendam-  
Voorburg








Behoort bij besluit van B & W  
van Leidschendam-Voorburg

**ONTWERPBESLUIT**



Leidschendam-  
Voorburg

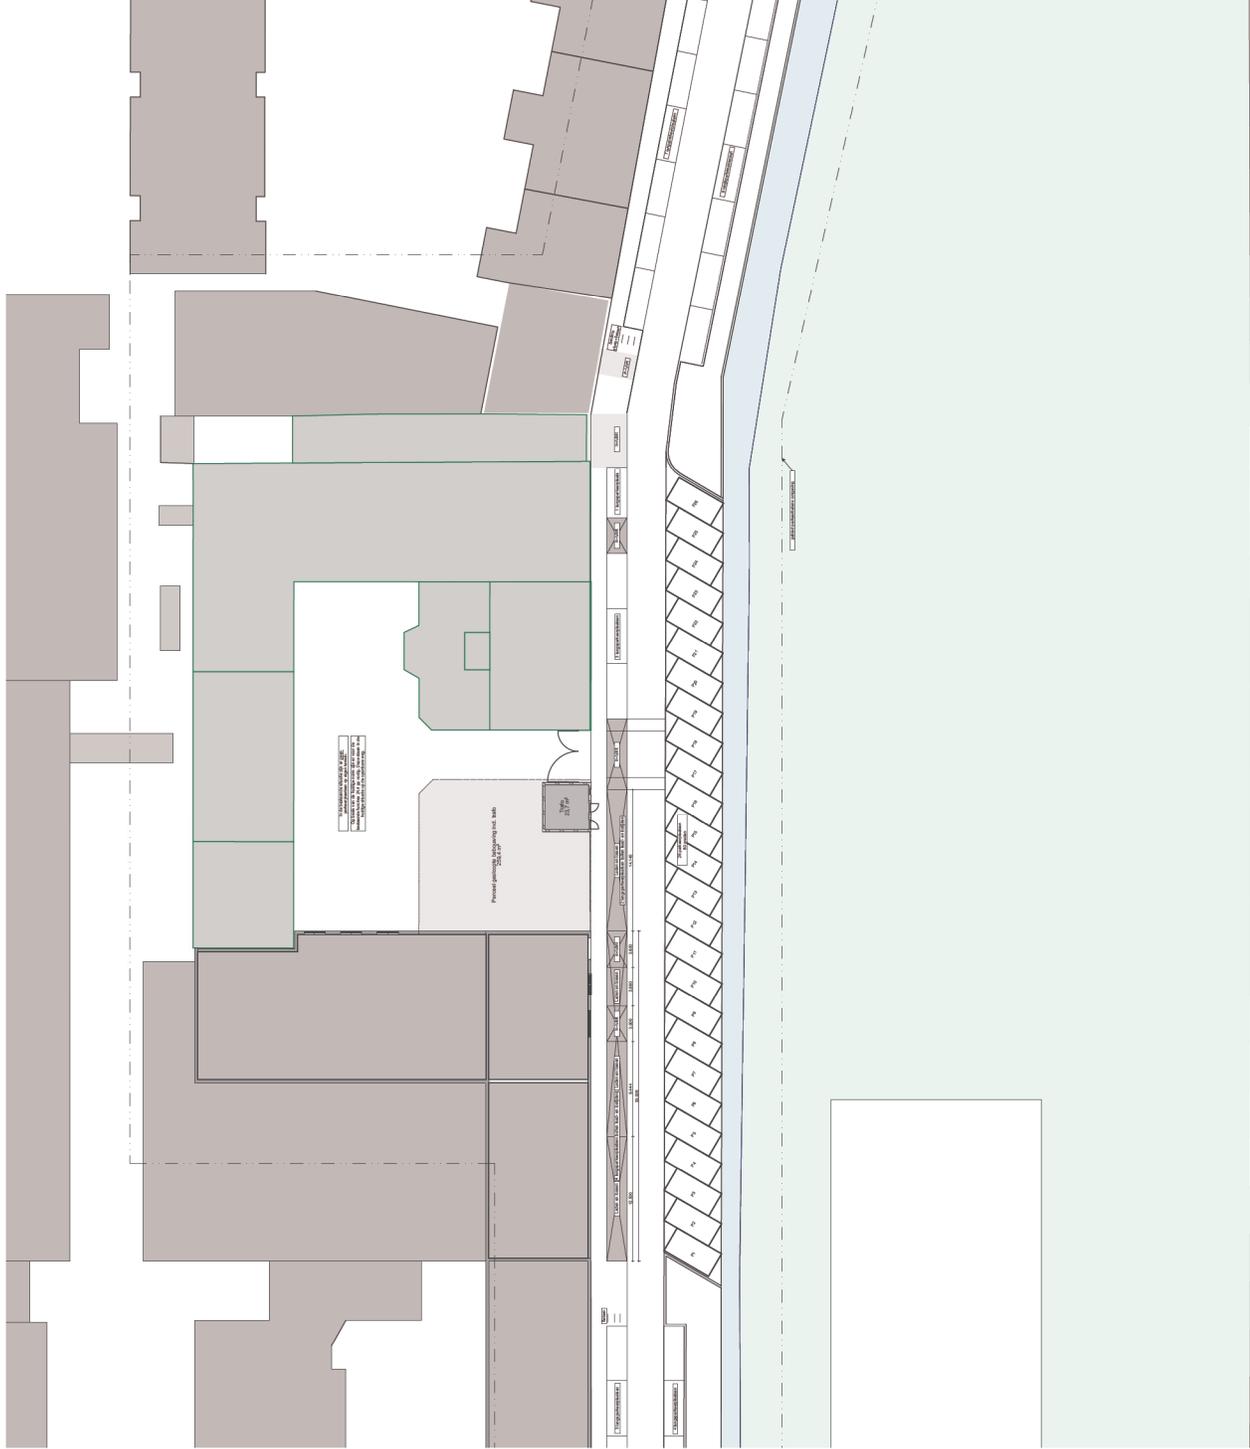

Behoort bij besluit van B & W  
van Leidschendam-Voorburg  
**ONTWERPBESLUIT**

**KAMPMAN** ARCHITECTEN  
Nieuwe Schoolstraat 52  
2514 HZ Den Haag  
Telefoon 070 356 28 91  
www.kampman-architecten.nl

|                      |              |                               |                 |
|----------------------|--------------|-------------------------------|-----------------|
| <b>OPDRACHTGEVER</b> |              | <b>VASTCOM Projecten B.V.</b> |                 |
| <b>PROJECT</b>       |              | <b>Van Alpenstraat</b>        |                 |
| <b>PROJECT NR.</b>   |              | <b>1804</b>                   |                 |
| <b>ONDERWERP</b>     |              | <b>BOUWAANVRAAG</b>           |                 |
| <b>TEKENING</b>      |              | <b>Situatie Bestaand</b>      |                 |
| <b>TEKENING NR</b>   |              | <b>BA-0a</b>                  |                 |
| <b>SCHAAL</b>        | <b>DATUM</b> | <b>FORMAAT</b>                | <b>GETEKEND</b> |
| 1:500                | 04-12-2019   | A3                            | BV / CB         |
| <b>WIJZIGING</b>     | <b>DATUM</b> | <b>OMSCHRIJVING</b>           |                 |
| A                    | 27-02-2020   | in-luifritten aangegeven      |                 |
| B                    | 22-04-2020   |                               |                 |
| C                    |              |                               |                 |
| D                    |              |                               |                 |
| E                    |              |                               |                 |
| F                    |              |                               |                 |















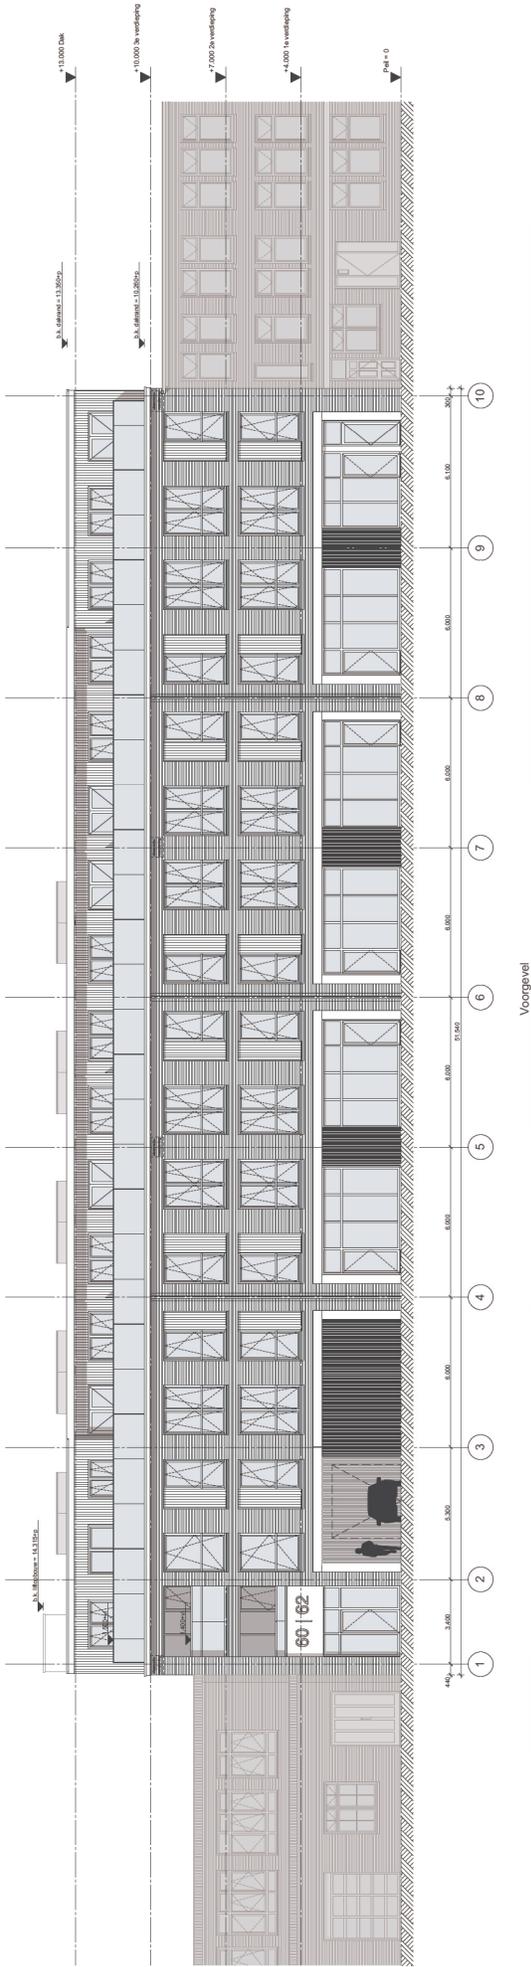

Voorgevel

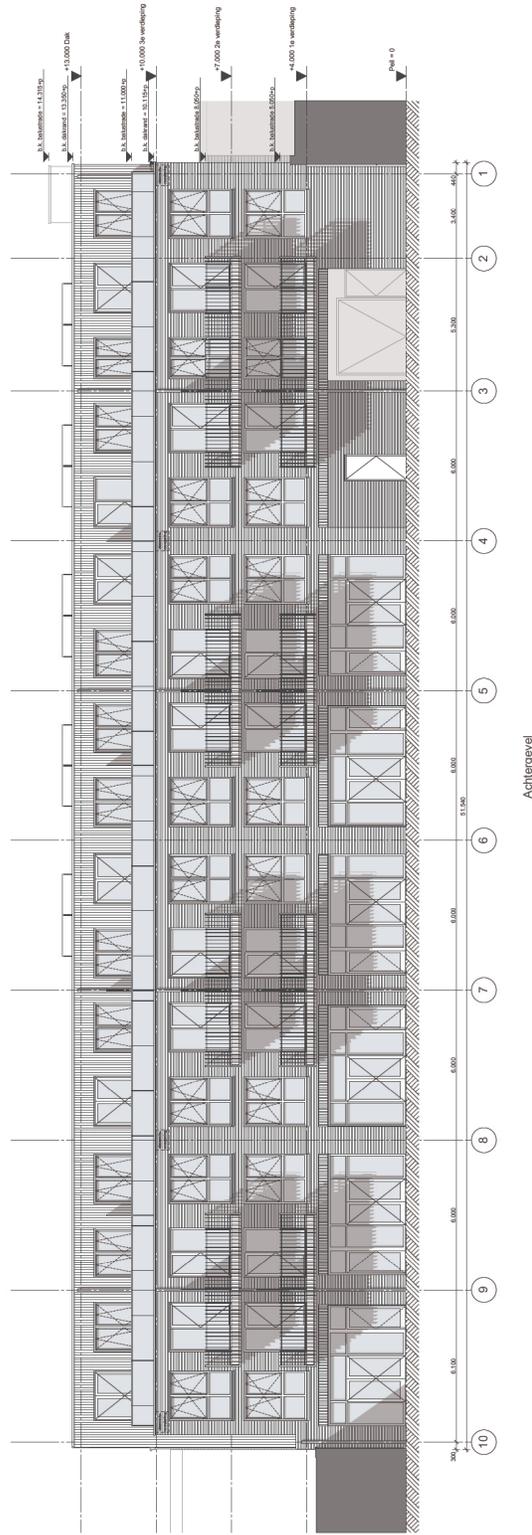

Achtergevel

Behoort bij besluit van B & W  
van Leidschendam-Voorburg  
**ONTWERPESLUIT**





**OPDRACHTGEVER**  
**VASTCOM Projecten B.V.**  
**PROJECT**  
 Van Alphenstraat  
**PROJECT NR.**  
**1804**  
**ONDERWERP**  
**BOUWAANVRAAG**

**TEKENING**  
**Gevels**  
**TEKENING NR.**  
**BA-20**


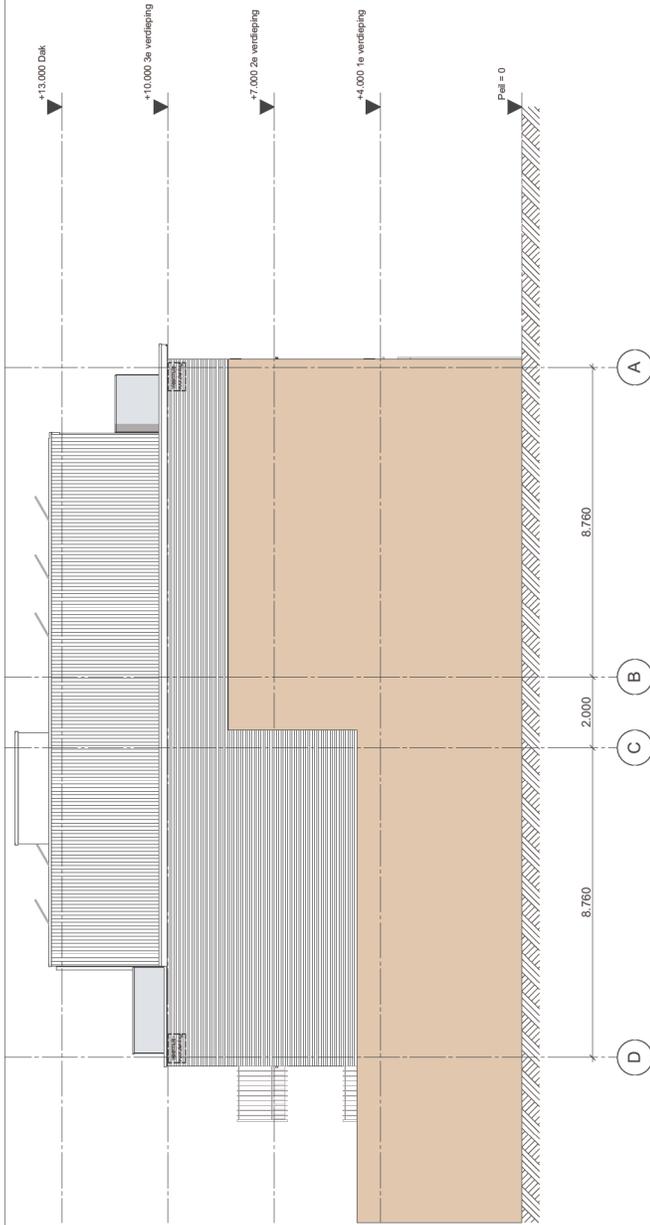

Linker Gevel

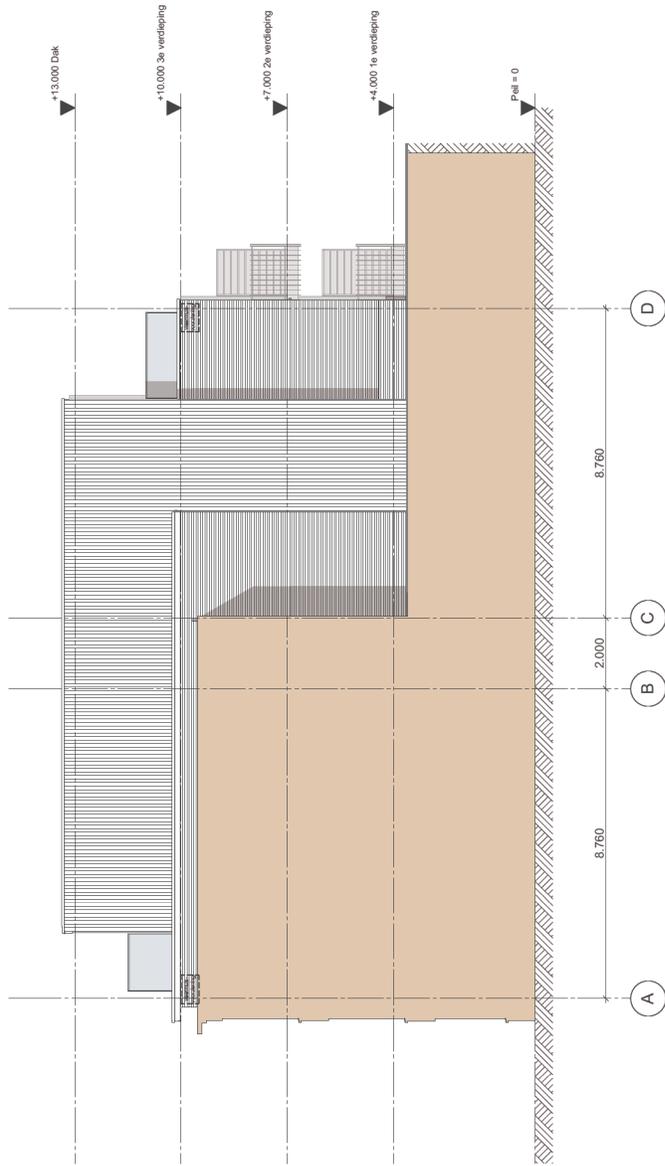

Rechter Gevel

Behoort bij besluit van B & W  
van Leidschendam-Voorburg  
**ONTWERPESLUIT**




Positief advies  
Benoort bij bouwvergadering advies  
Aanvraag: 2020-04-01/136  
Datum: 7 Juli 2020  
**BRANDWEER**  
Voorlichtings afdeling

Gedetailleerd en benodigde maatregelen, inclusief hoe te passen begrotingen. Zie rapport  
Werfplannen 1818137aako & a1 t.d. 13-03-2020 & aanvullende e-mail d.d. 25-05-2020



Nieuwe Schoolstraat 52  
2514 HZ Den Haag  
Telefoon 070 356 28 81  
www.kampman-architecten.nl

|                      |              |                               |                 |
|----------------------|--------------|-------------------------------|-----------------|
| <b>OPDRACHTGEVER</b> |              | <b>VASTCOM Projecten B.V.</b> |                 |
| <b>PROJECT</b>       |              | <b>Van Alphenstraat</b>       |                 |
| <b>PROJECT NR.</b>   |              | <b>1804</b>                   |                 |
| <b>ONDERWERP</b>     |              | <b>BOUWAANVRAAG</b>           |                 |
| <b>TEKENING</b>      |              | <b>Gevels</b>                 |                 |
| <b>TEKENING NR.</b>  |              | <b>BA-21</b>                  |                 |
| <b>SCHAAL</b>        | <b>DATUM</b> | <b>FORMAAT</b>                | <b>GETEKEND</b> |
| 1:100                | 04-12-2019   | A2                            | BV / CB         |
| <b>WIJZIGING</b>     | <b>DATUM</b> | <b>OMSCHRIJVING</b>           |                 |
| A                    | 22-04-2020   |                               |                 |
| B                    | 01-06-2020   |                               |                 |
| C                    |              |                               |                 |
| D                    |              |                               |                 |
| E                    |              |                               |                 |
| F                    |              |                               |                 |

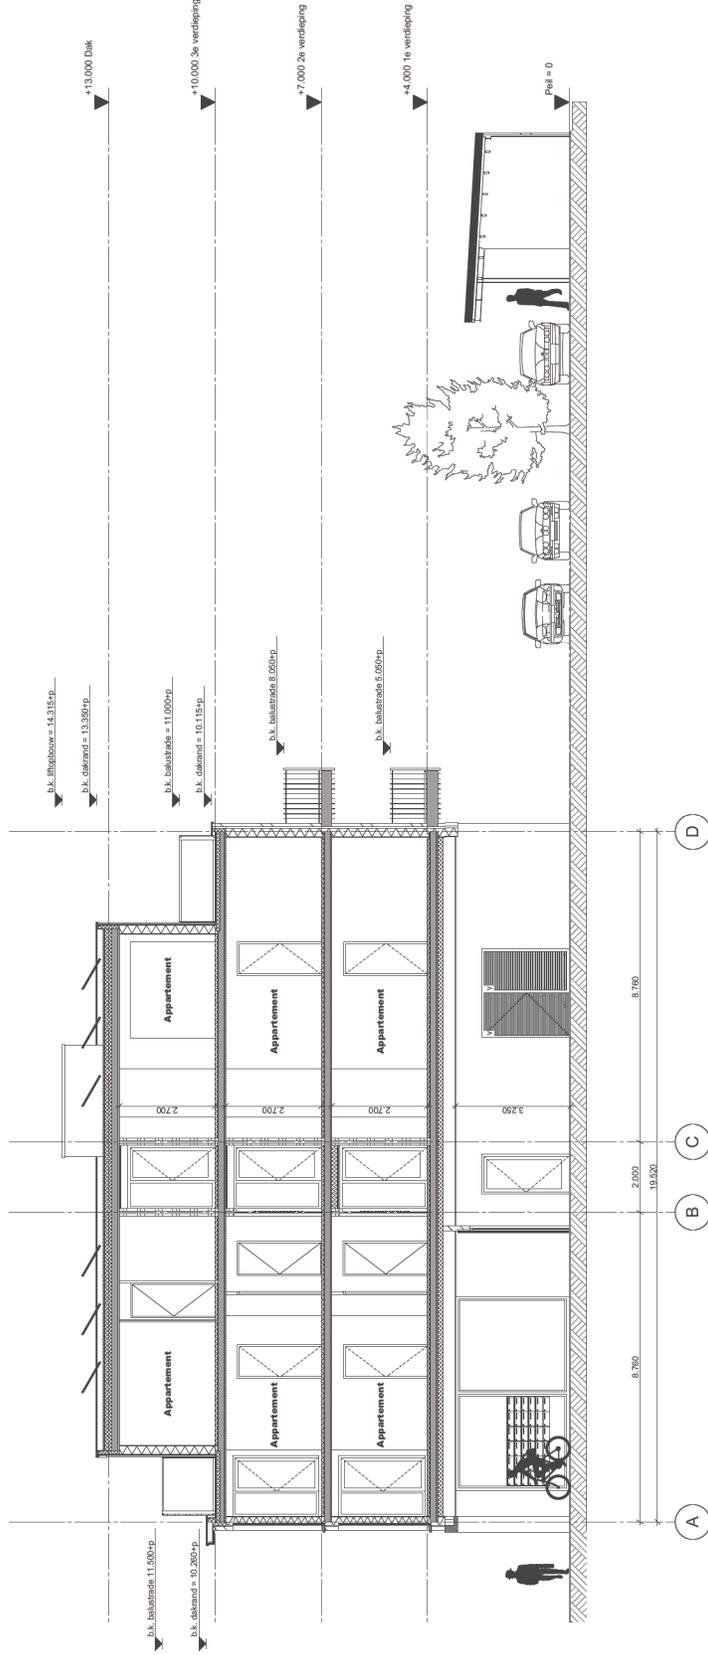

**KAMPMAN**  
ARCHITECTEN

Nieuwe Schoolstraat 52  
2514 HZ Den Haag  
Telefoon 070 356 28 81  
www.kampman-architecten.nl

OPDRACHTGEVER  
**VASTCOM Projecten B.V.**

PROJECT  
**Van Alphenstraat**

PROJECT NR.  
**1804**

ONDERWERP  
**BOUWAANVRAAG**

TEKENING  
**Doorsnede**

TEKENING NR.  
**BA-30**

| SCHAAL    | DATUM      | FORMAAT      | GETEKEND |
|-----------|------------|--------------|----------|
| 1:100     | 04-12-2019 | A2           | BV / CB  |
| WIJZIGING | DATUM      | OMSCHRIJVING |          |
| A         | 22-04-2020 |              |          |
| B         | 01-06-2020 |              |          |
| C         |            |              |          |
| D         |            |              |          |
| E         |            |              |          |
| F         |            |              |          |

Behoort bij besluit van B & W  
van Leidschendam-Voorburg  
**ONTWERPBESLUIT**

Positief advies  
Behoort bij bestemmingsplan advies  
Kernmerk: 20200424/8136  
Datum: 7 jul. 2020