


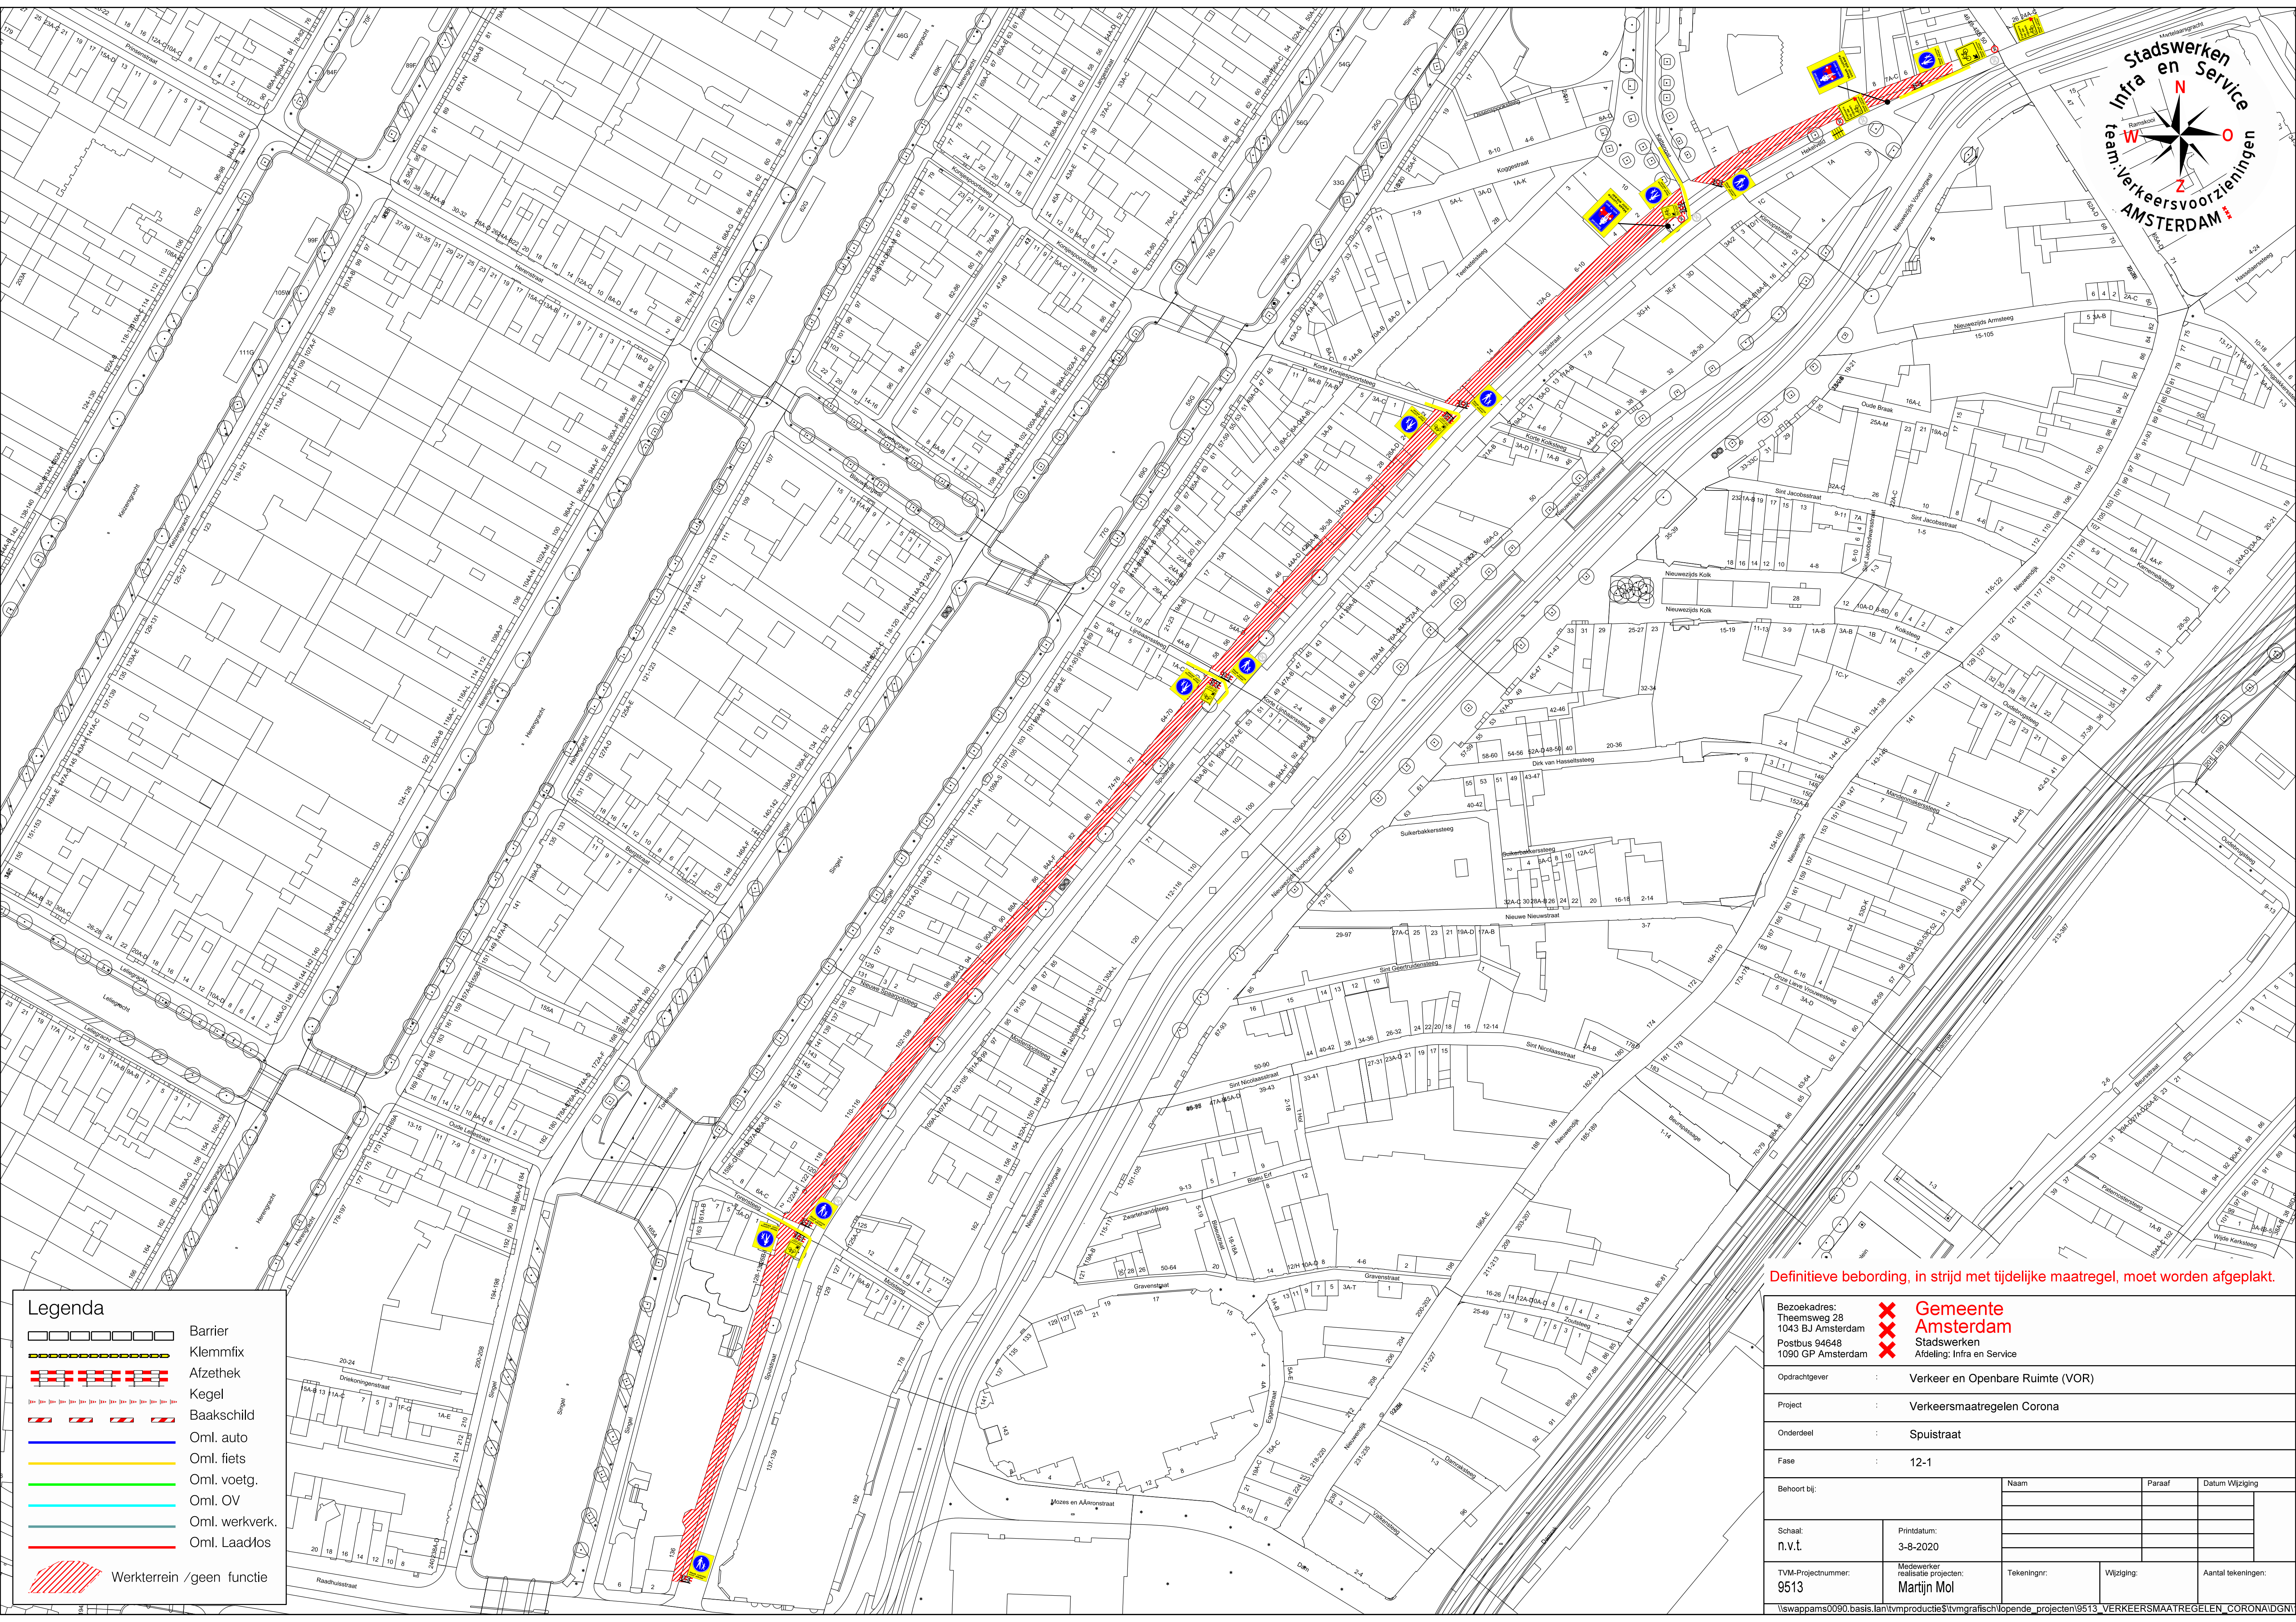

Legenda

Barrier

Klemmfix

Afzethek

Kegel

Baakschild

Oml. auto

Oml. fiets

Oml. voetg.

Oml. OV

Oml. werkverk.

Oml. Laad/los

Werkterrein / geen functie

Definitieve bebording, in strijd met tijdelijke maatregel, moet worden afgeplakt.				
Bezoekadres: Theemsweg 28 1043 BJ Amsterdam Postbus 94648 1090 GP Amsterdam		× Gemeente Amsterdam × Stadswerken × Afdeling: Infra en Service		
Opdrachtgever		Verkeer en Openbare Ruimte (VOR)		
Project		Verkeersmaatregelen Corona		
Onderdeel		Spuistraat		
Fase		12-1		
Behoort bij:		Naam	Paraaf	Datum Wijziging
Schaal: n.v.t.		Printdatum: 3-8-2020		
TVMA-Projectnummer: 9513		Medewerker realisatie project: Martijn Mol	Tekeningnr:	Wijziging:
Viswapams0090.basis.lan\lvmpductie\lvimgrafischlopende_projecten\9513_VERKEERSMAATREGELEN_CORONA\DWG			Aantal tekeningen:	