


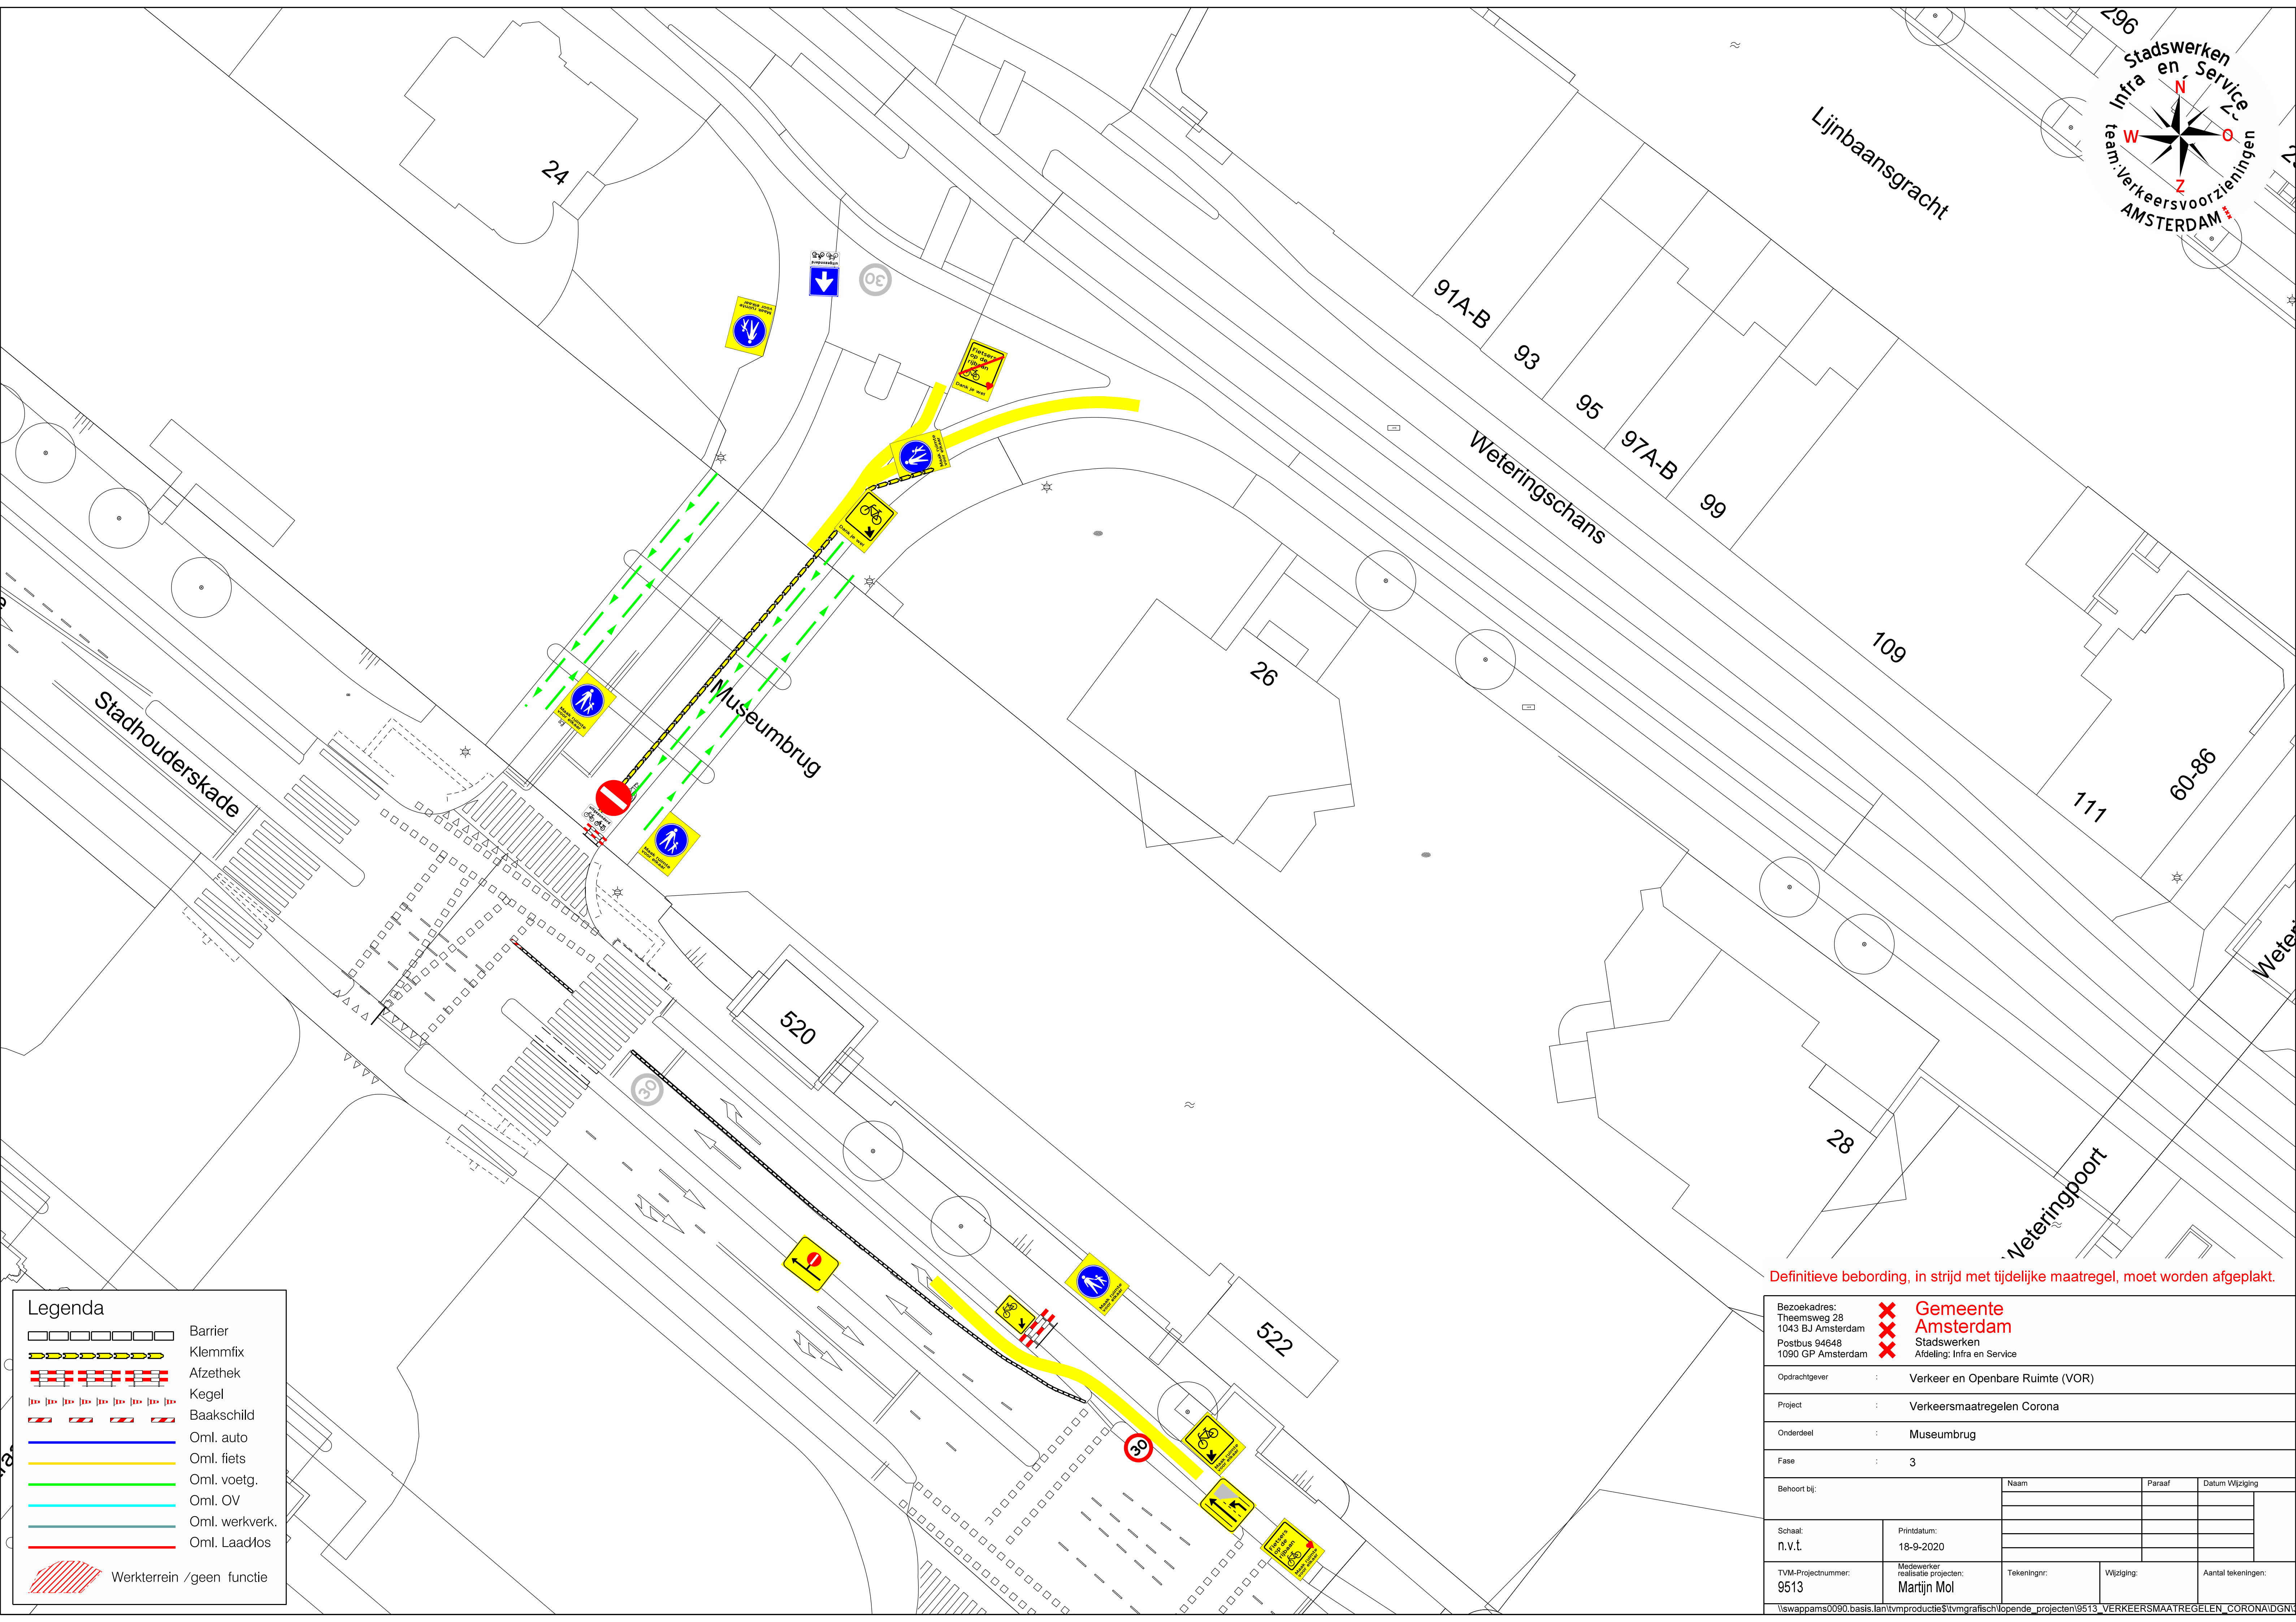

Definitieve bebording, in strijd met tijdelijke maatregel, moet worden afgeplakt.

Legenda

- Barrier
- Klemmix
- Afzethak
- Kegel
- Baakschild
- Oml. auto
- Oml. fiets
- Oml. voetg.
- Oml. OV
- Oml. werkverk.
- Oml. Laad/los
- Werkterrein /geen functie

Bezoekadres: Theemsweg 28 1043 BJ Amsterdam Postbus 94648 1090 GP Amsterdam		X Gemeente X Amsterdam X Stadswerken Afdeling: Infra en Service	
Opdrachtgever		Verkeer en Openbare Ruimte (VOR)	
Project		Verkeersmaatregelen Corona	
Onderdeel		Museumbrug	
Fase		3	
Behoort bij:		Naam	Paraaf
Schaal:		Printdatum:	Datum Wijziging
TVM-Projectnummer:		Medewerker:	Tekeningnr:
9513		realisatie projecten:	Wijziging:
Viswappams0090.basis.lan\svmproductie\svmgrafisch\lopende_projecten\9513_VERKEERSMAATREGELEN_CORONA\IDGN		Martijn Mol	Aantal tekeningen: