




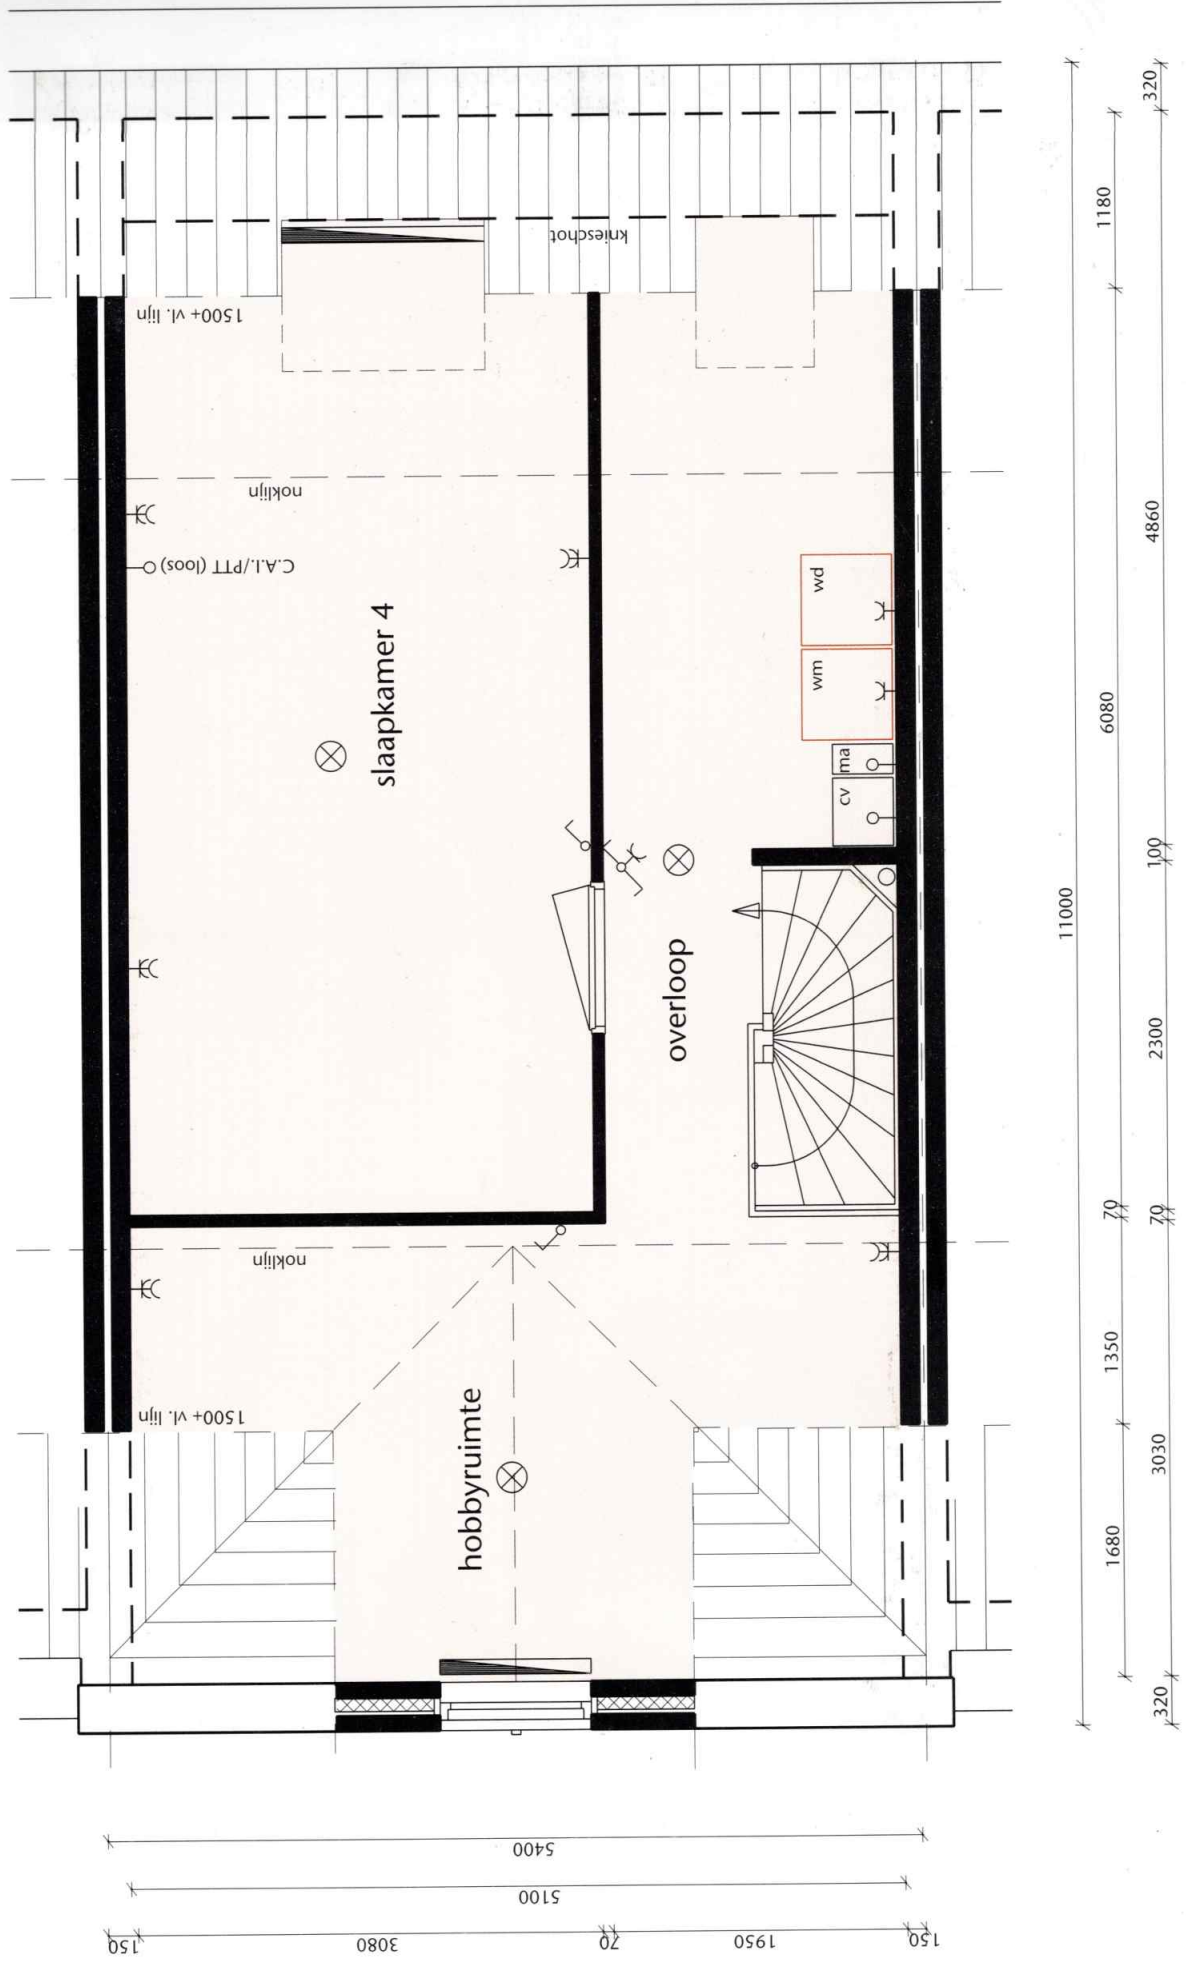


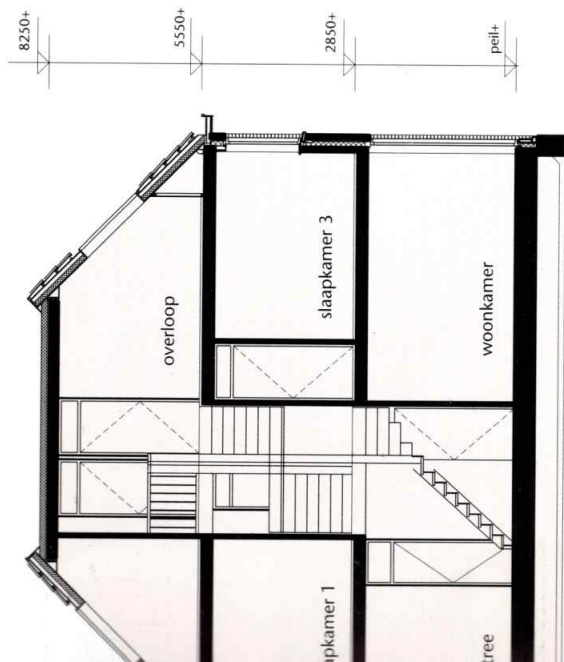


Doorsnede type A / A1

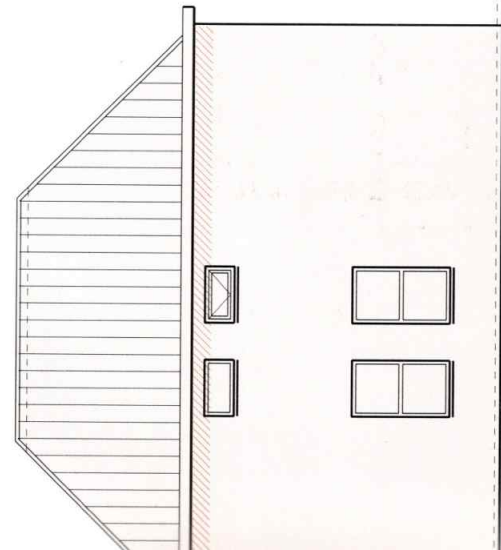

Kopgevel type A / A1 (bouwnummers 23, 35, 36 en 50)

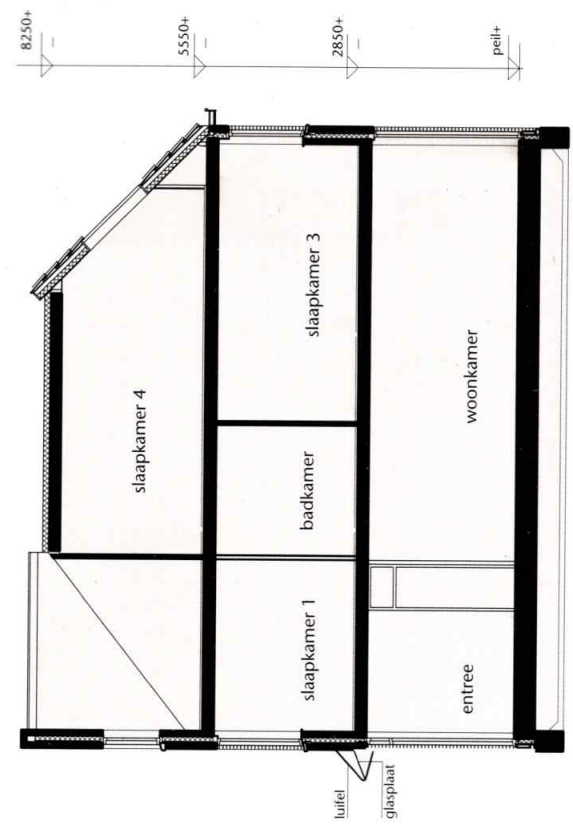

Doorsnede type B / B1

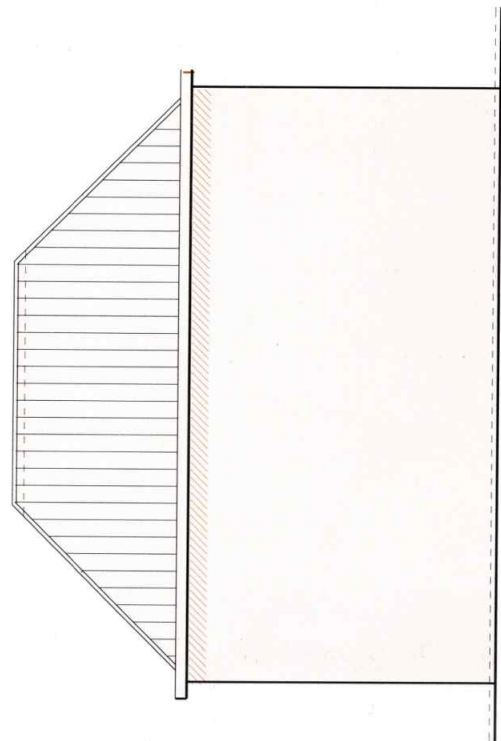

Kopgevel type A / A1 (bouwnummers 1, 10, 11, 24 en 27)