


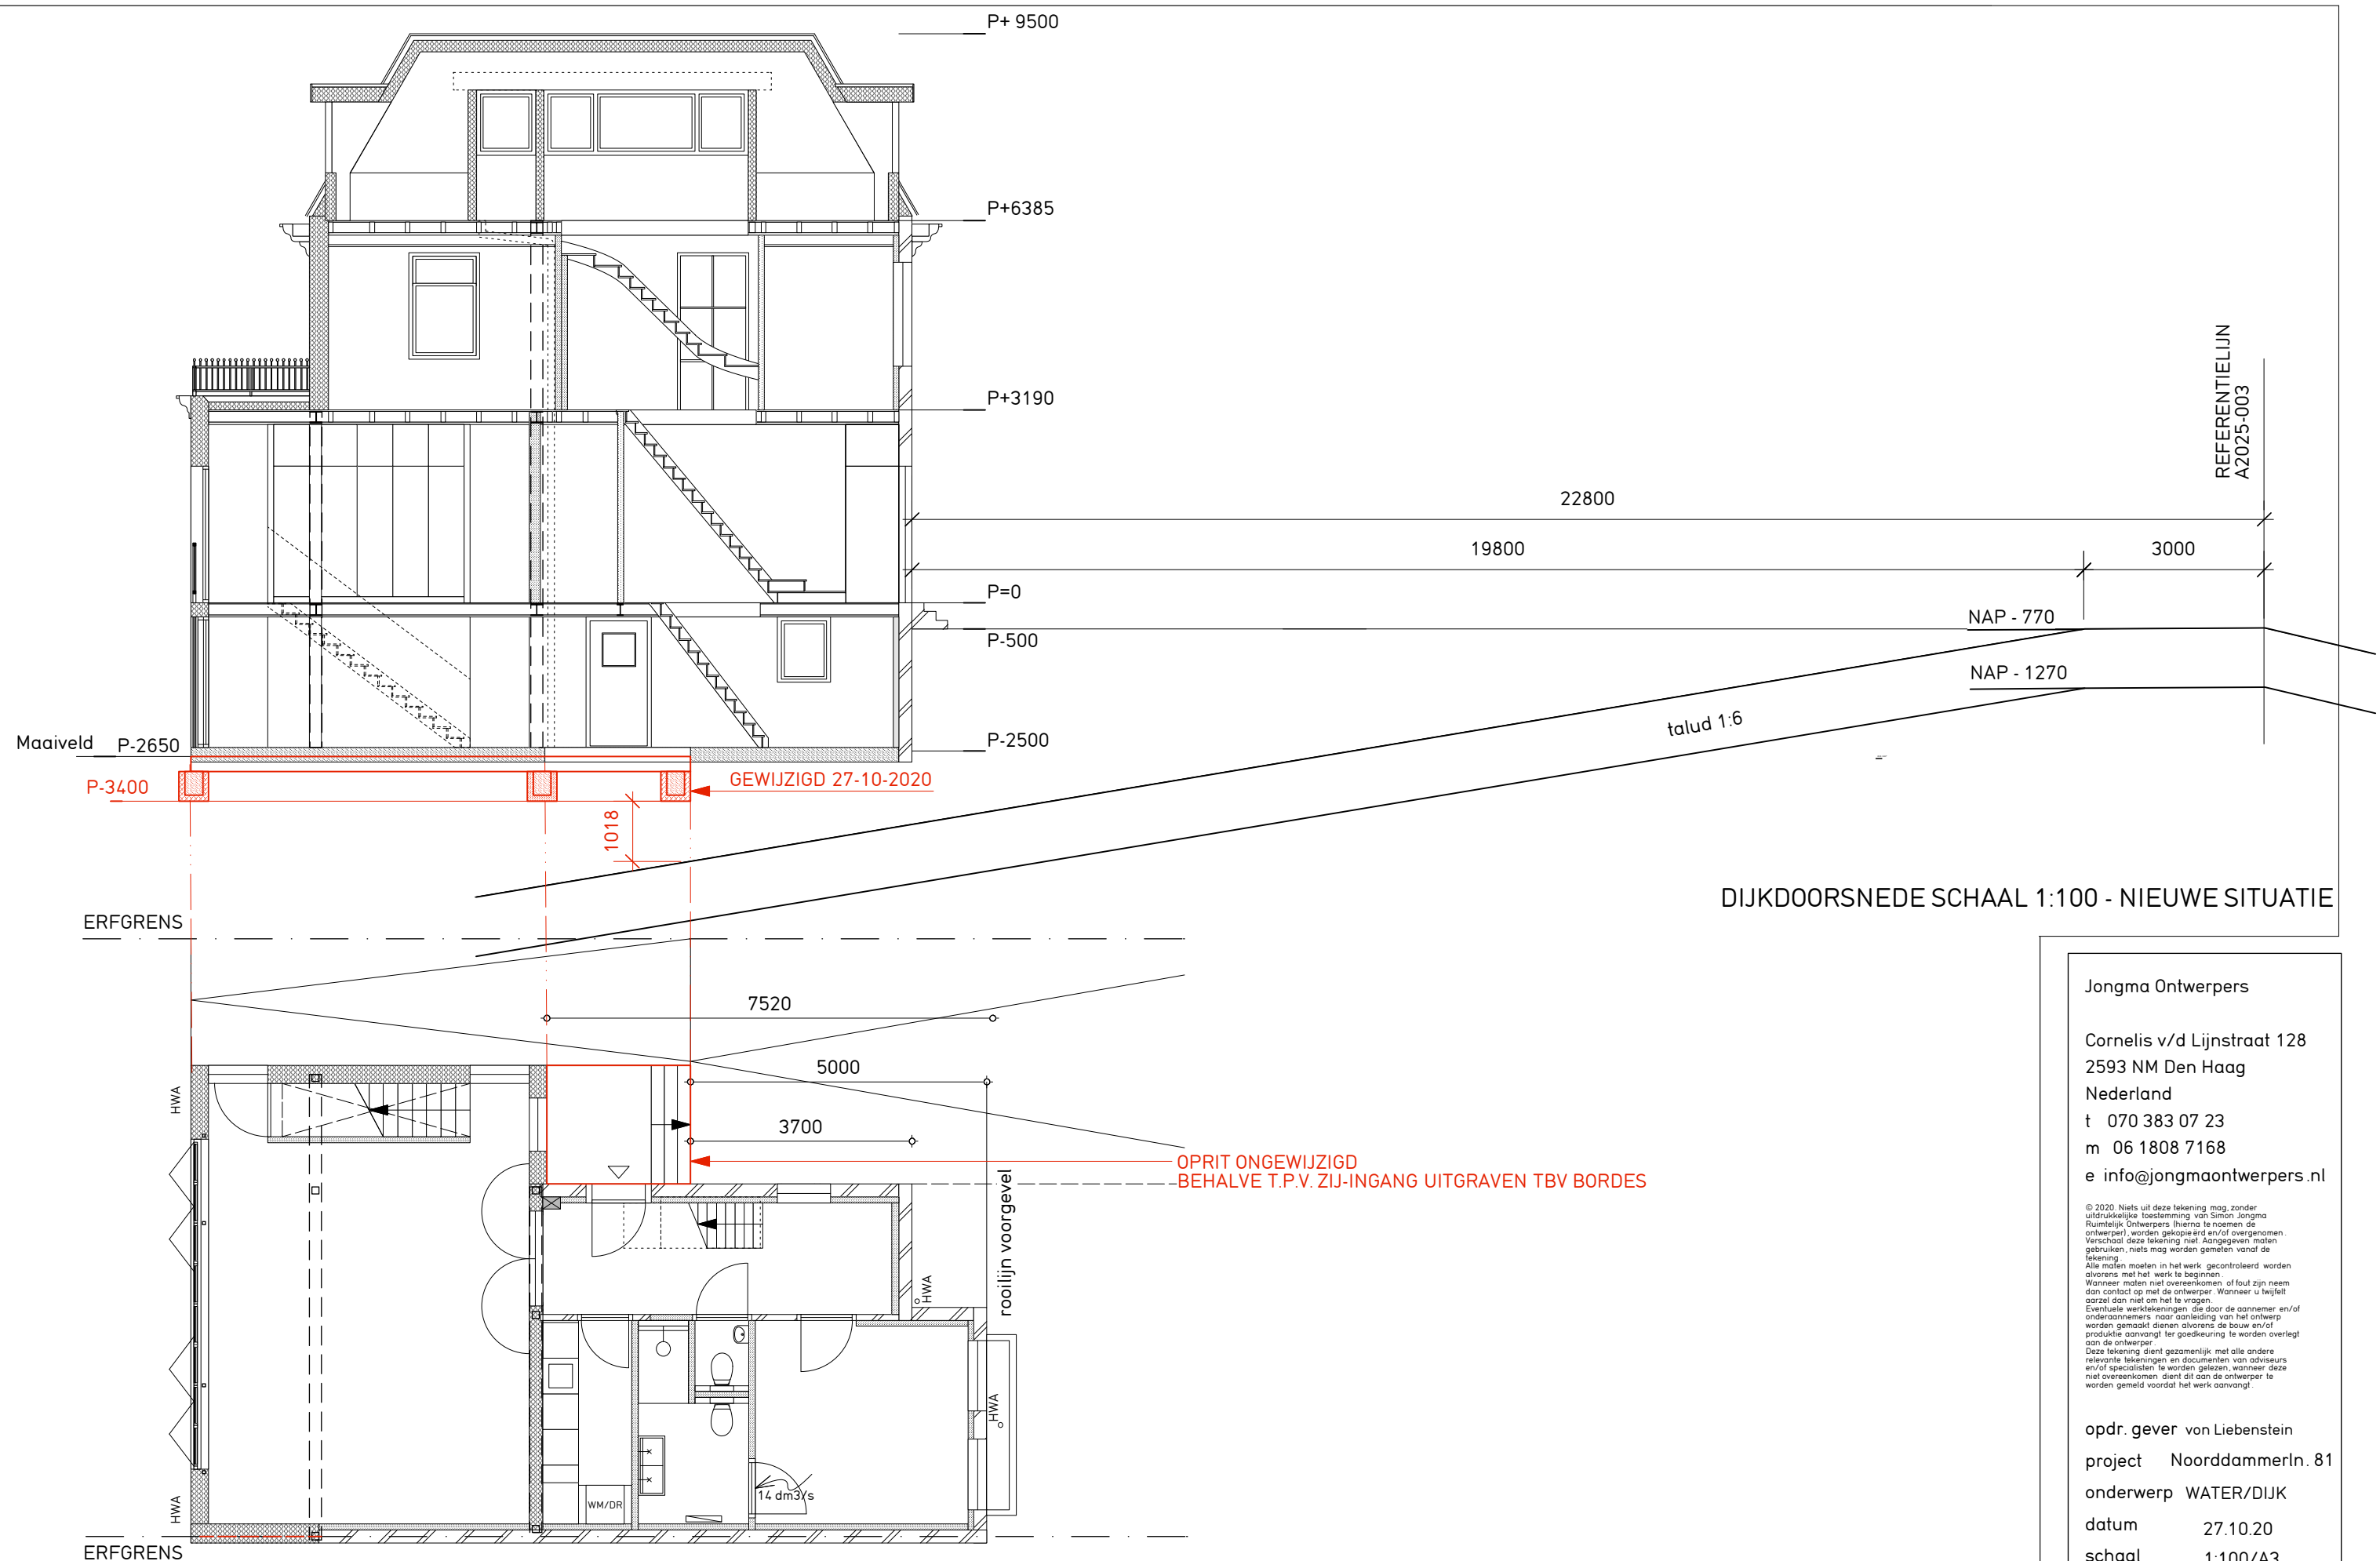

AANVRAAG WATERVERGUNNING - NOORDDAMMERLAAN 81 - KADASTRAAL BEKEND: SECTIE 0, PERCEEL 4184

Wij referen aan de verleende vergunning
van de bureu op Noorddammerlaan 83
Hun zaaknummer is: W-17.01989-17.109591

Jongma Ontwerpers
Cornelis v/d Lijnstraat 128
2593 NM Den Haag
Nederland
t 070 383 07 23
m 06 1808 7168
e info@jongmaontwerpers.nl

© 2020. Niets uit deze tekening mag, zonder uitdrukkelijke toestemming van Simon Jongma Ruimtelijk Ontwerpers (hierna te noemen de ontwerper), worden gekopieerd en/of overgenomen. Verschaal deze tekening niet. Aangegeven maten gebruiken, niets mag worden gemeten vanaf de tekening.
Alle maten moeten in het werk gecontroleerd worden alvorens met het werk te beginnen.
Wanneer maten niet overeenkomen of fout zijn neem dan contact op met de ontwerper. Wanneer u twijfelt aarzel dan niet om het te vragen.
Eventuele werktekeningen die door de aannemer en/of onderaannemers naar aanleiding van het ontwerp worden gemaakt dienen alvorens de bouw en/of productie aanvangt ter goedkeuring te worden overlegt aan de ontwerper.
Deze tekening dient gezamenlijk met alle andere relevante tekeningen en documenten van adviseurs en/of specialisten te worden gelezen, wanneer deze niet overeenkomen dient dit aan de ontwerper te worden gemeld voordat het werk aanvangt.

opdr. gever von Liebenstein
project Noorddammerln. 81
onderwerp WATER/DIJK
datum 27.10.20
schaal 1:100/A3
werknummer 2020.03
tek.nummer ND-WATER-01