

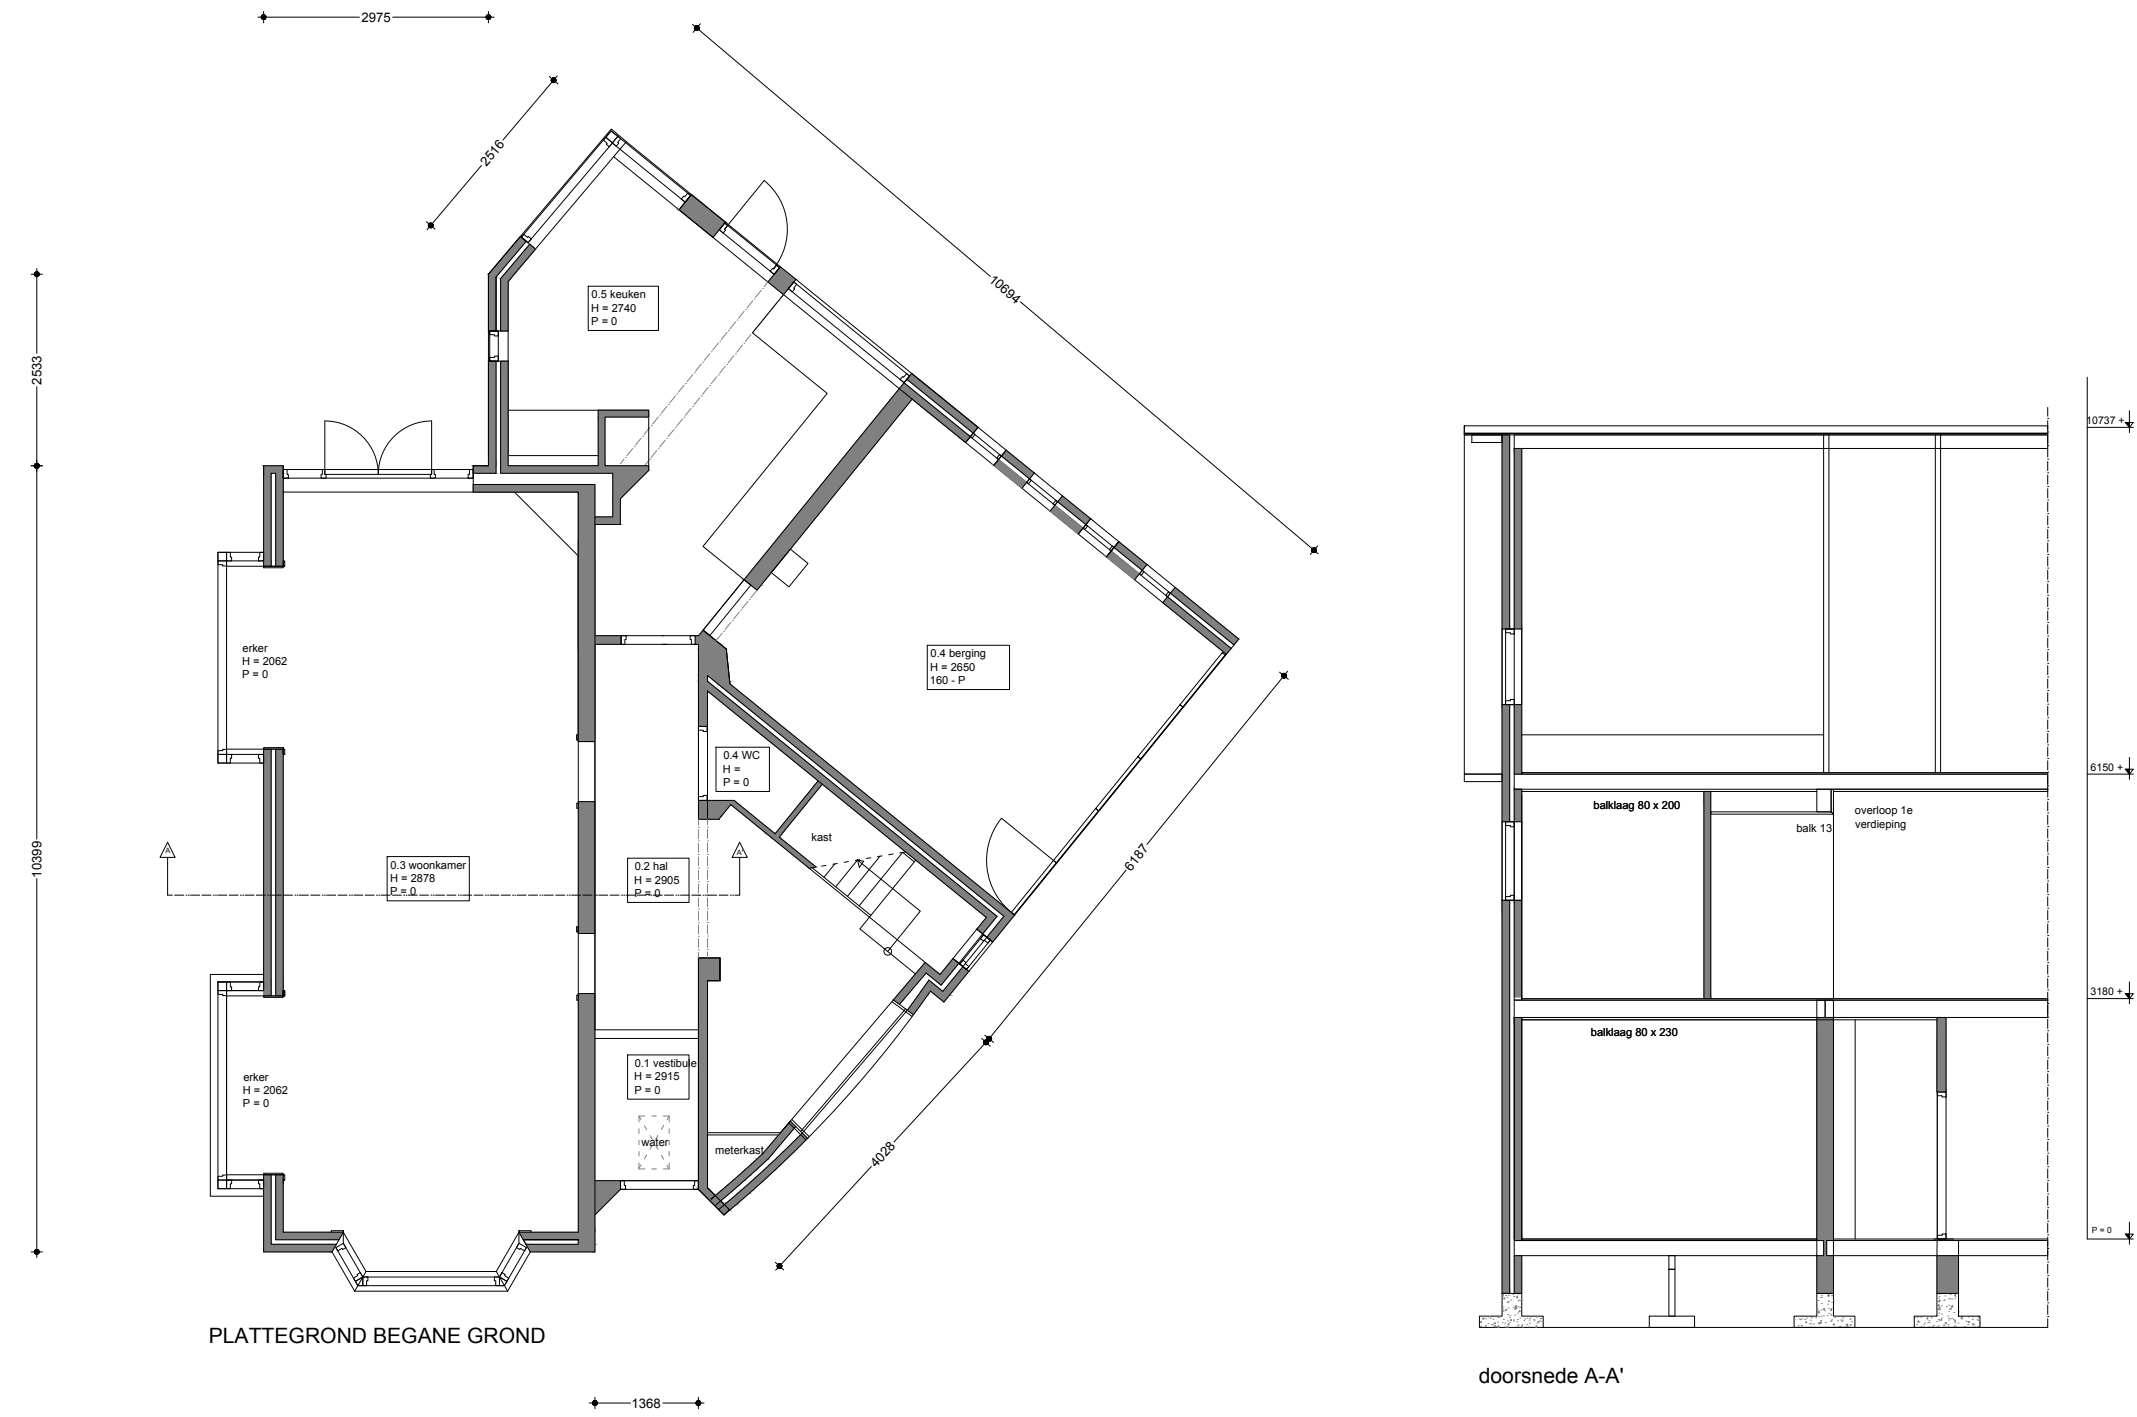
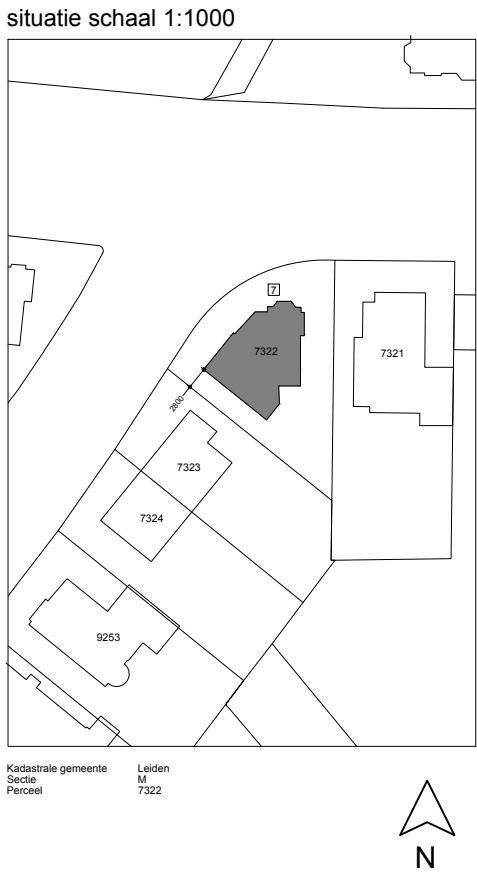
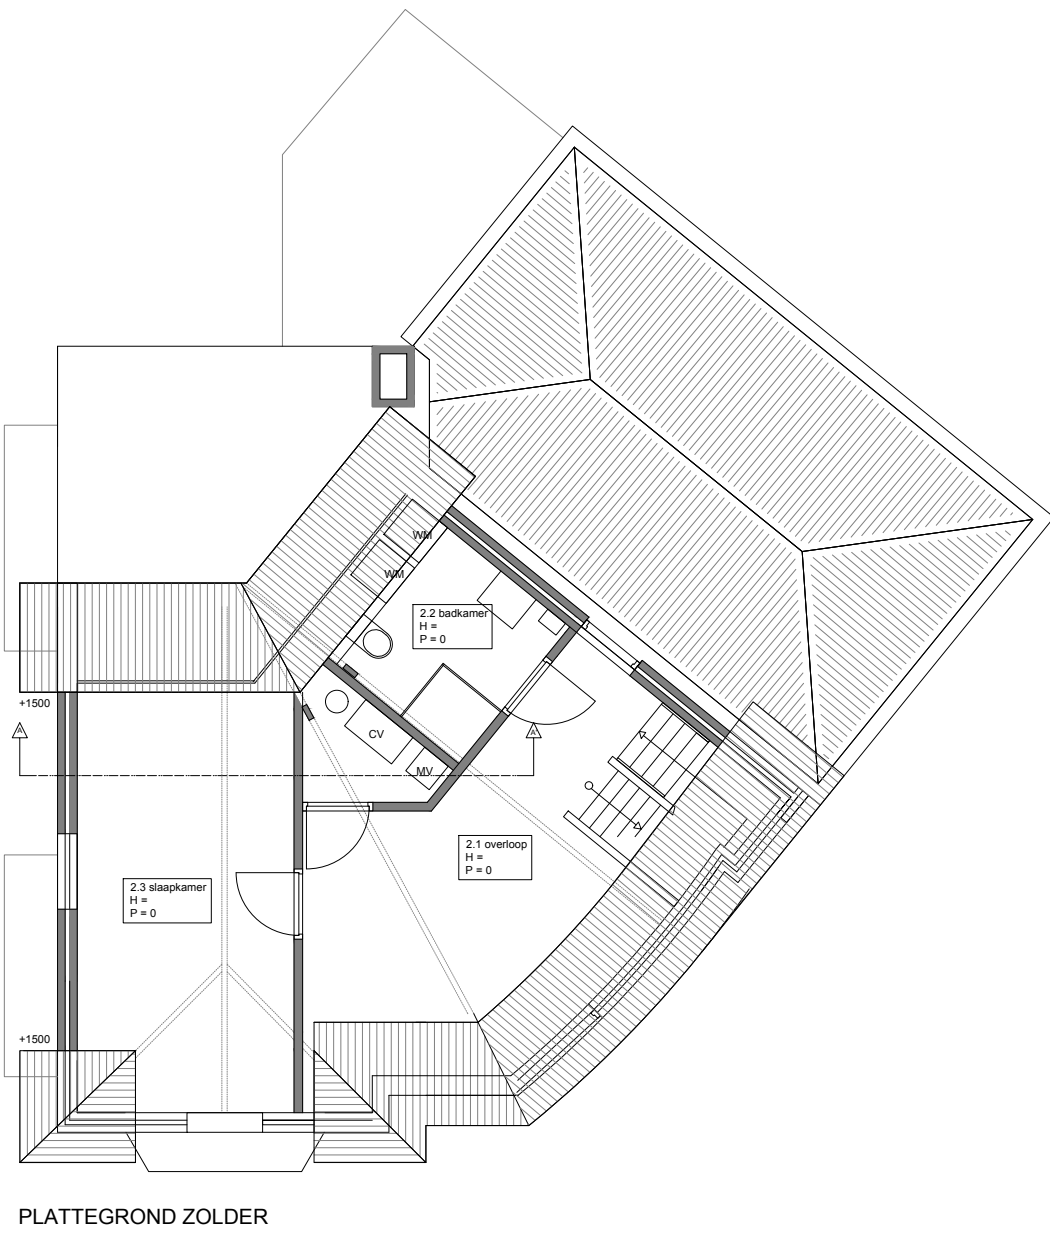
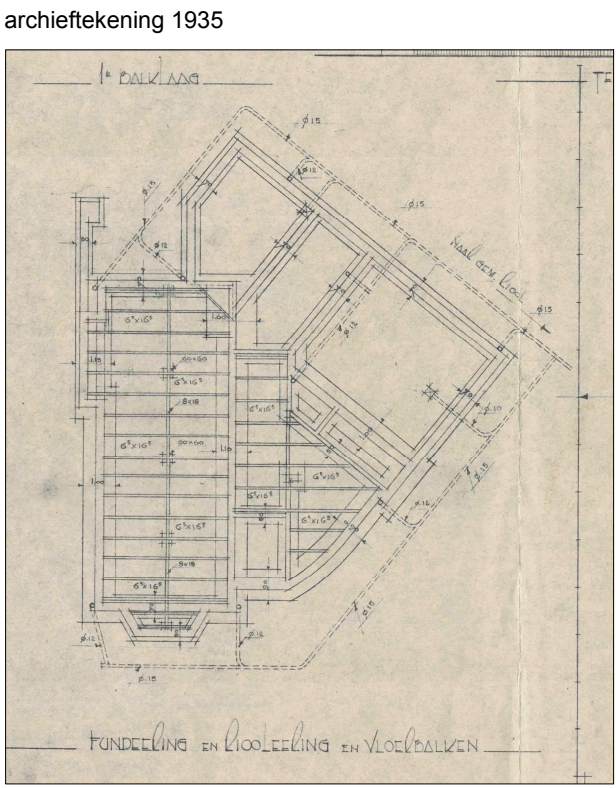
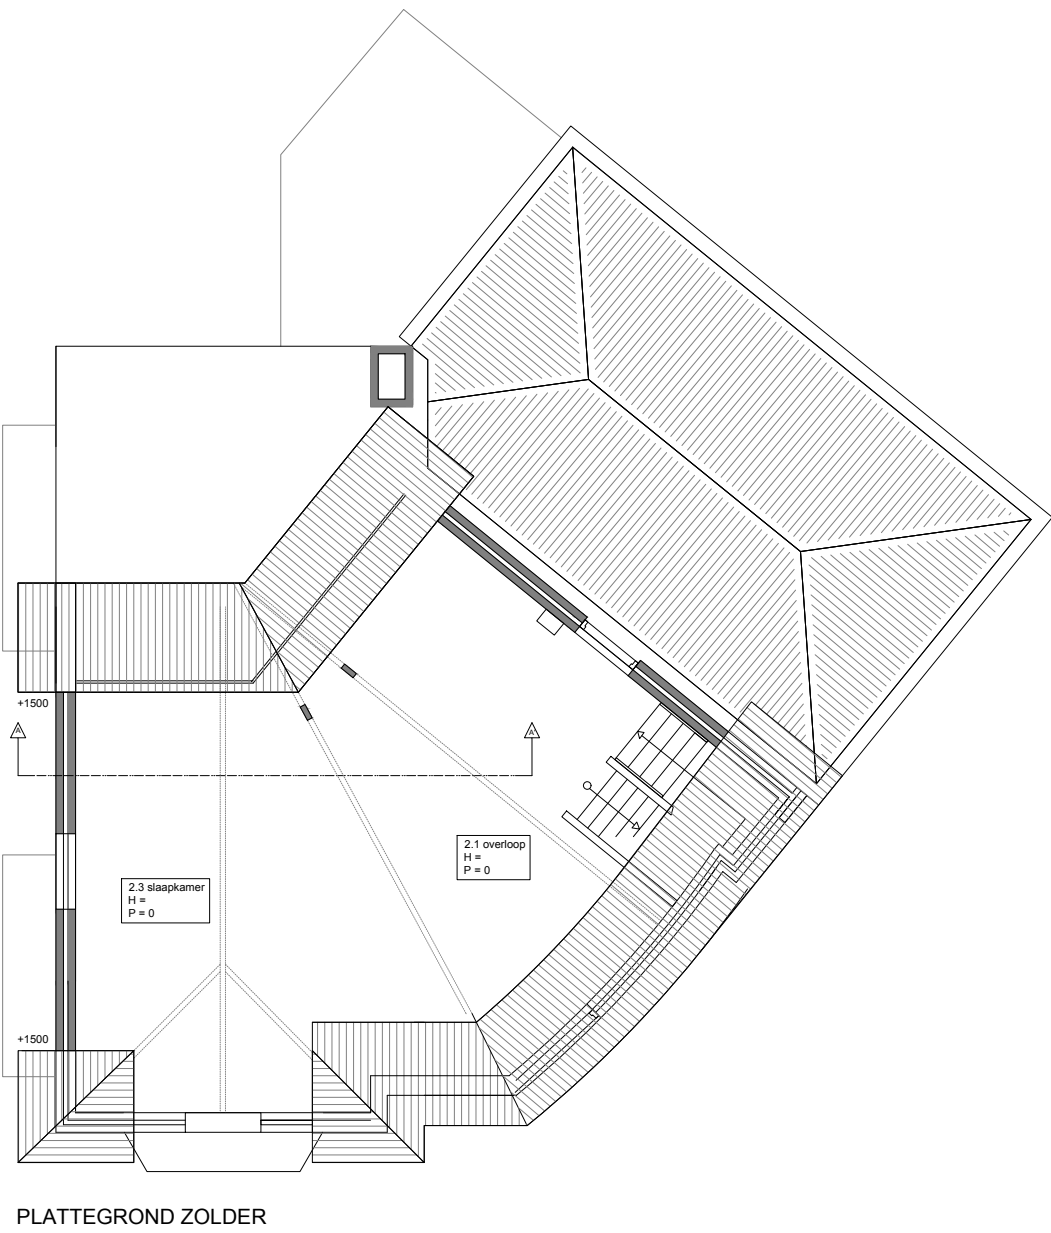
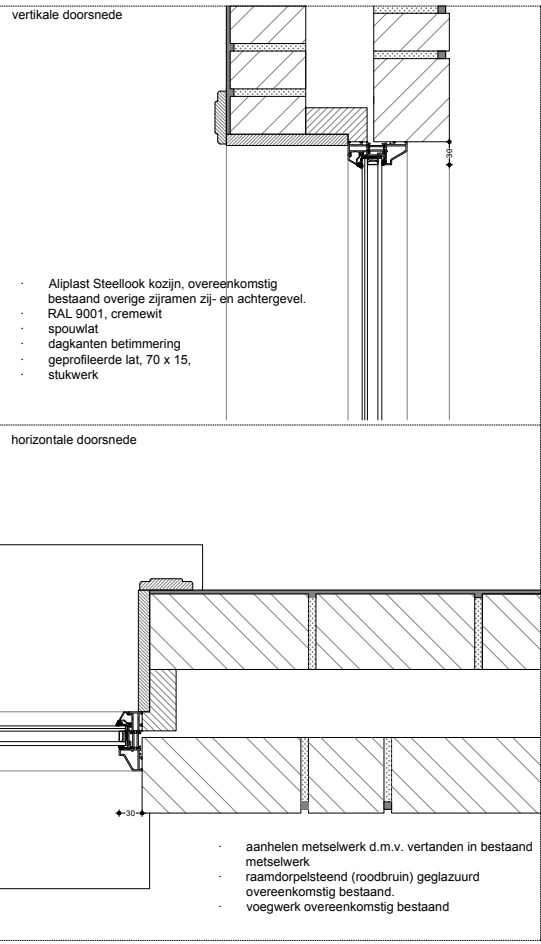
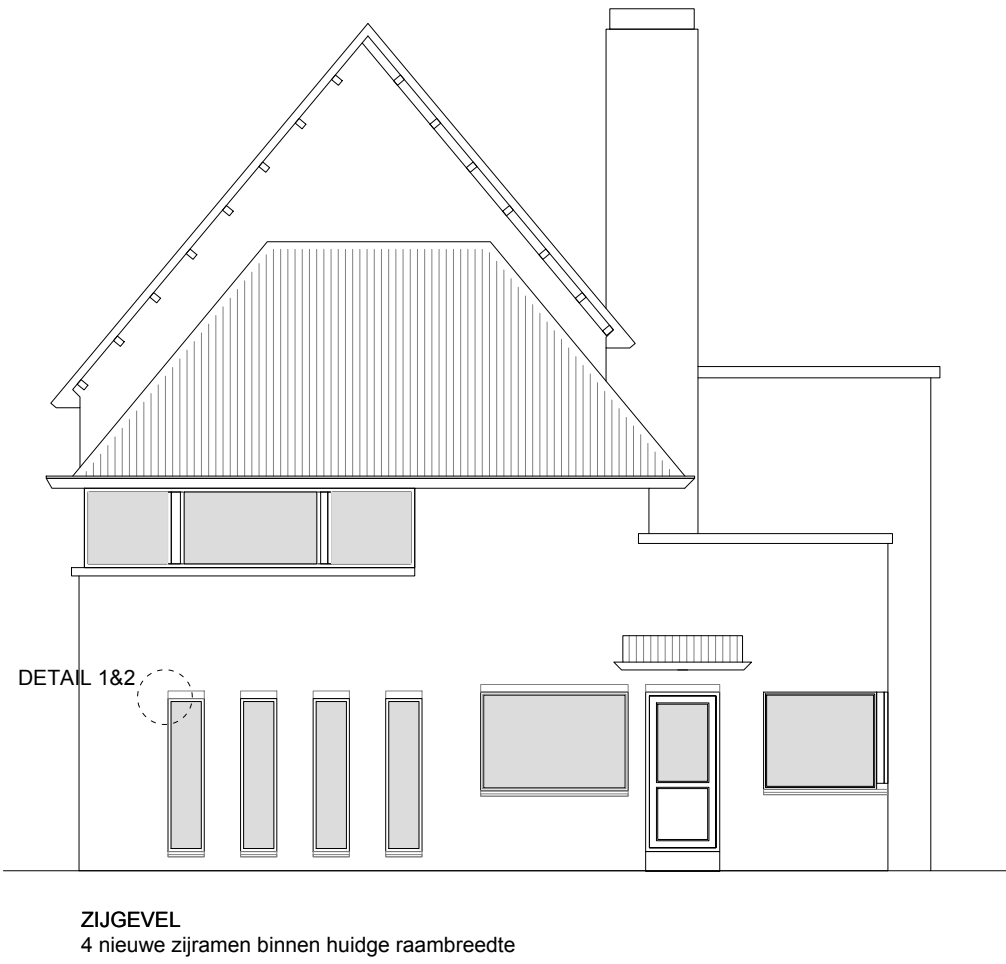
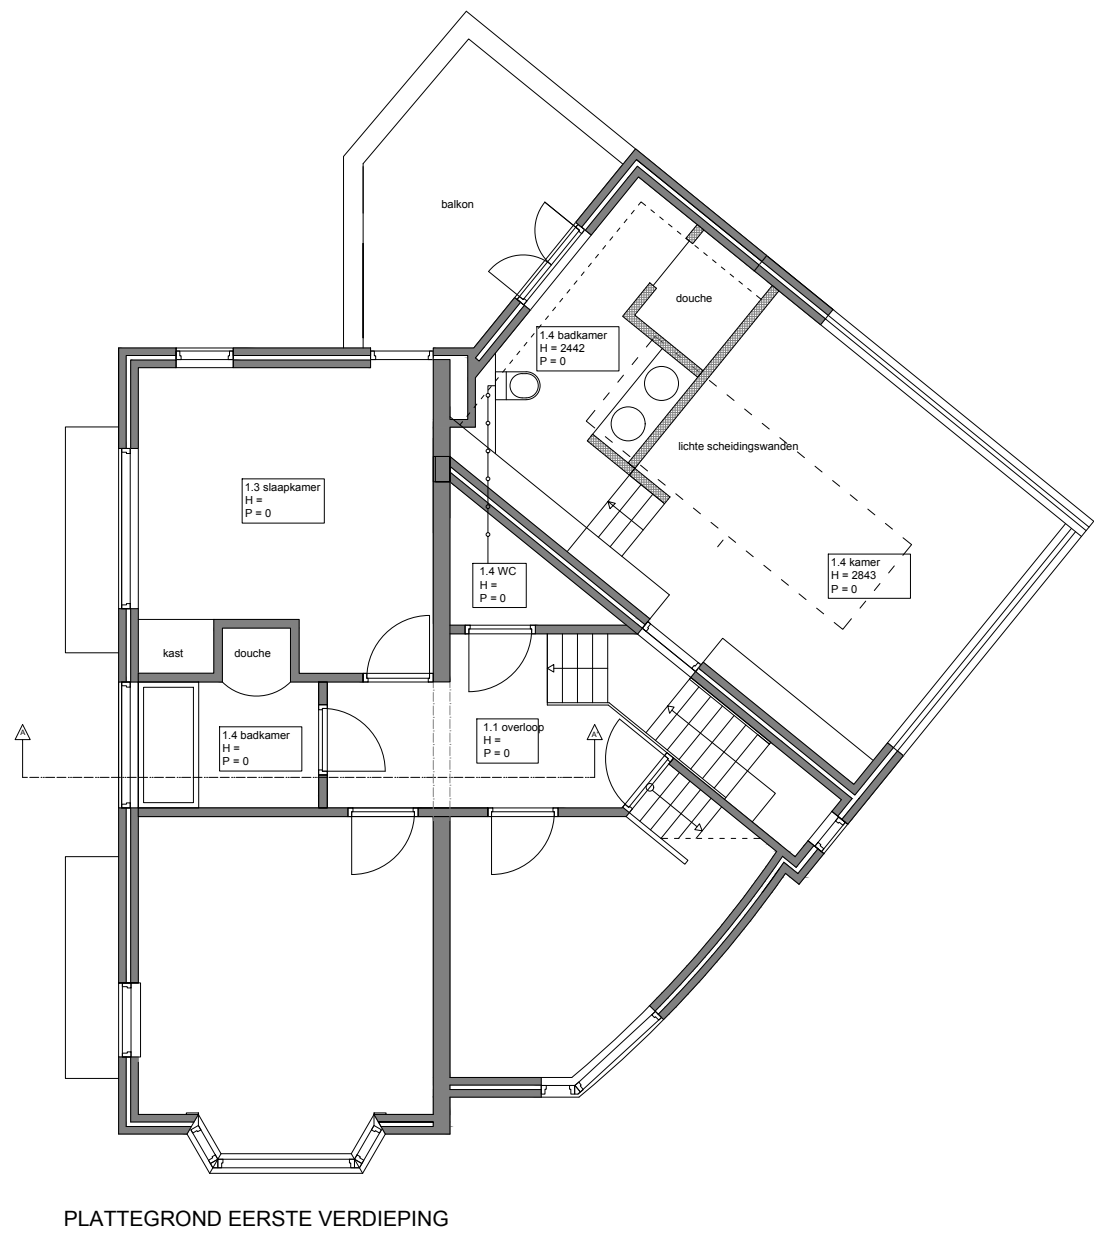
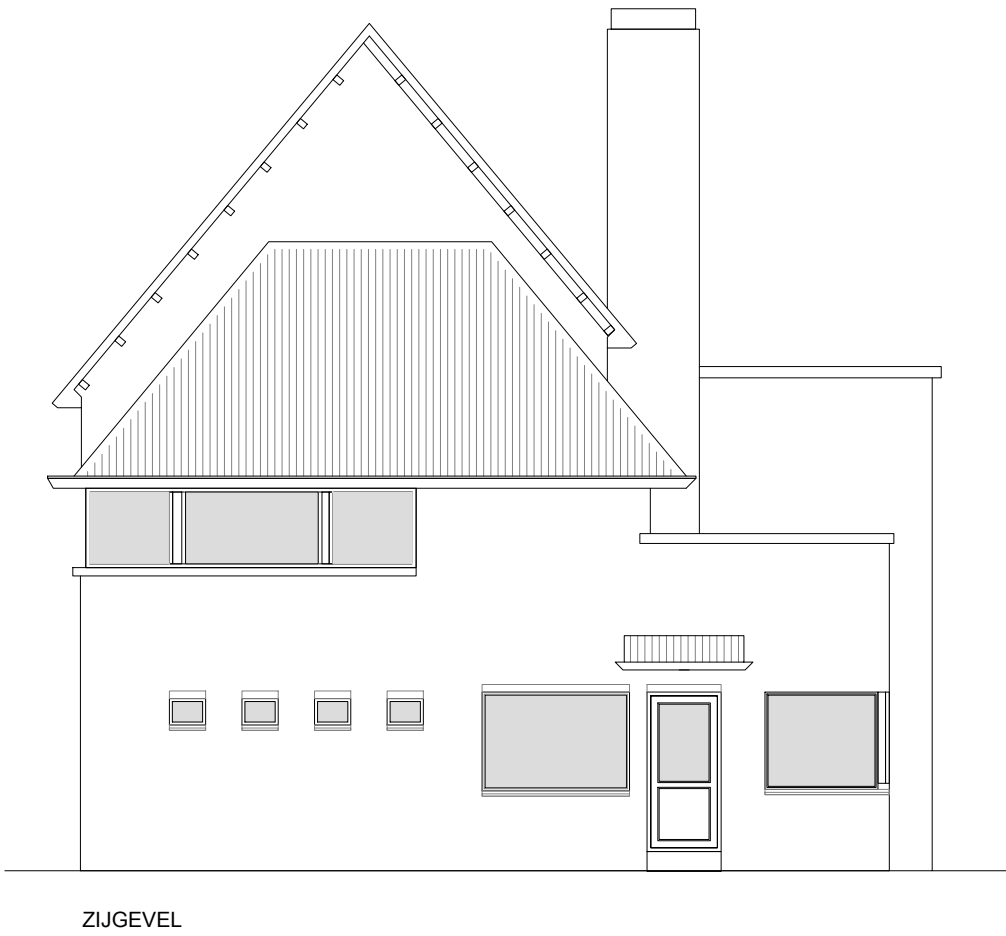


HUIDIGE SITUATIE

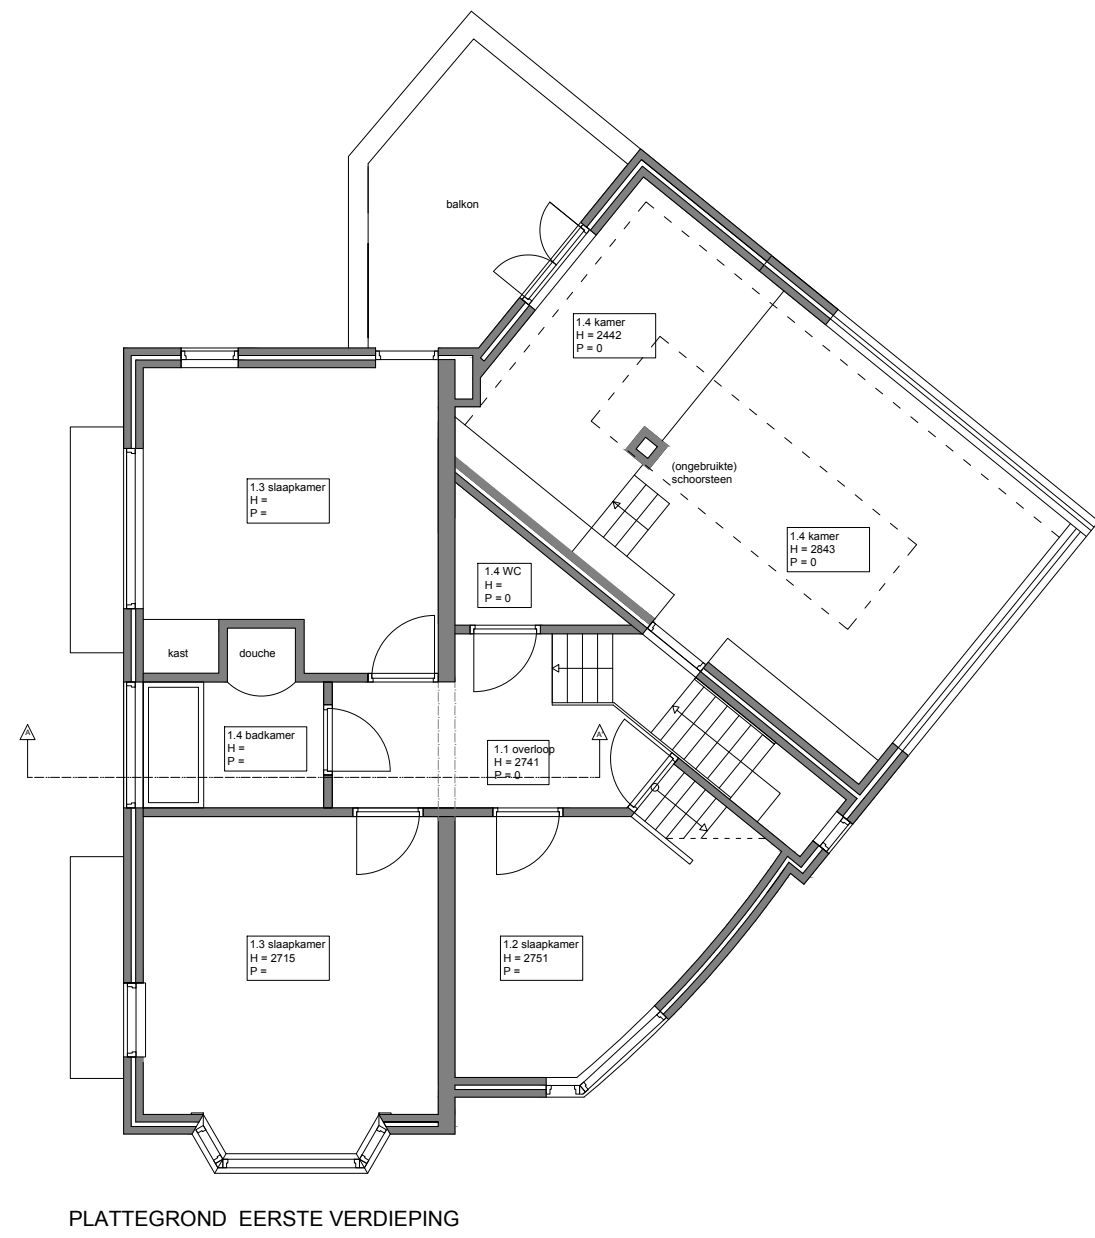

NIEUWE SITUATIE

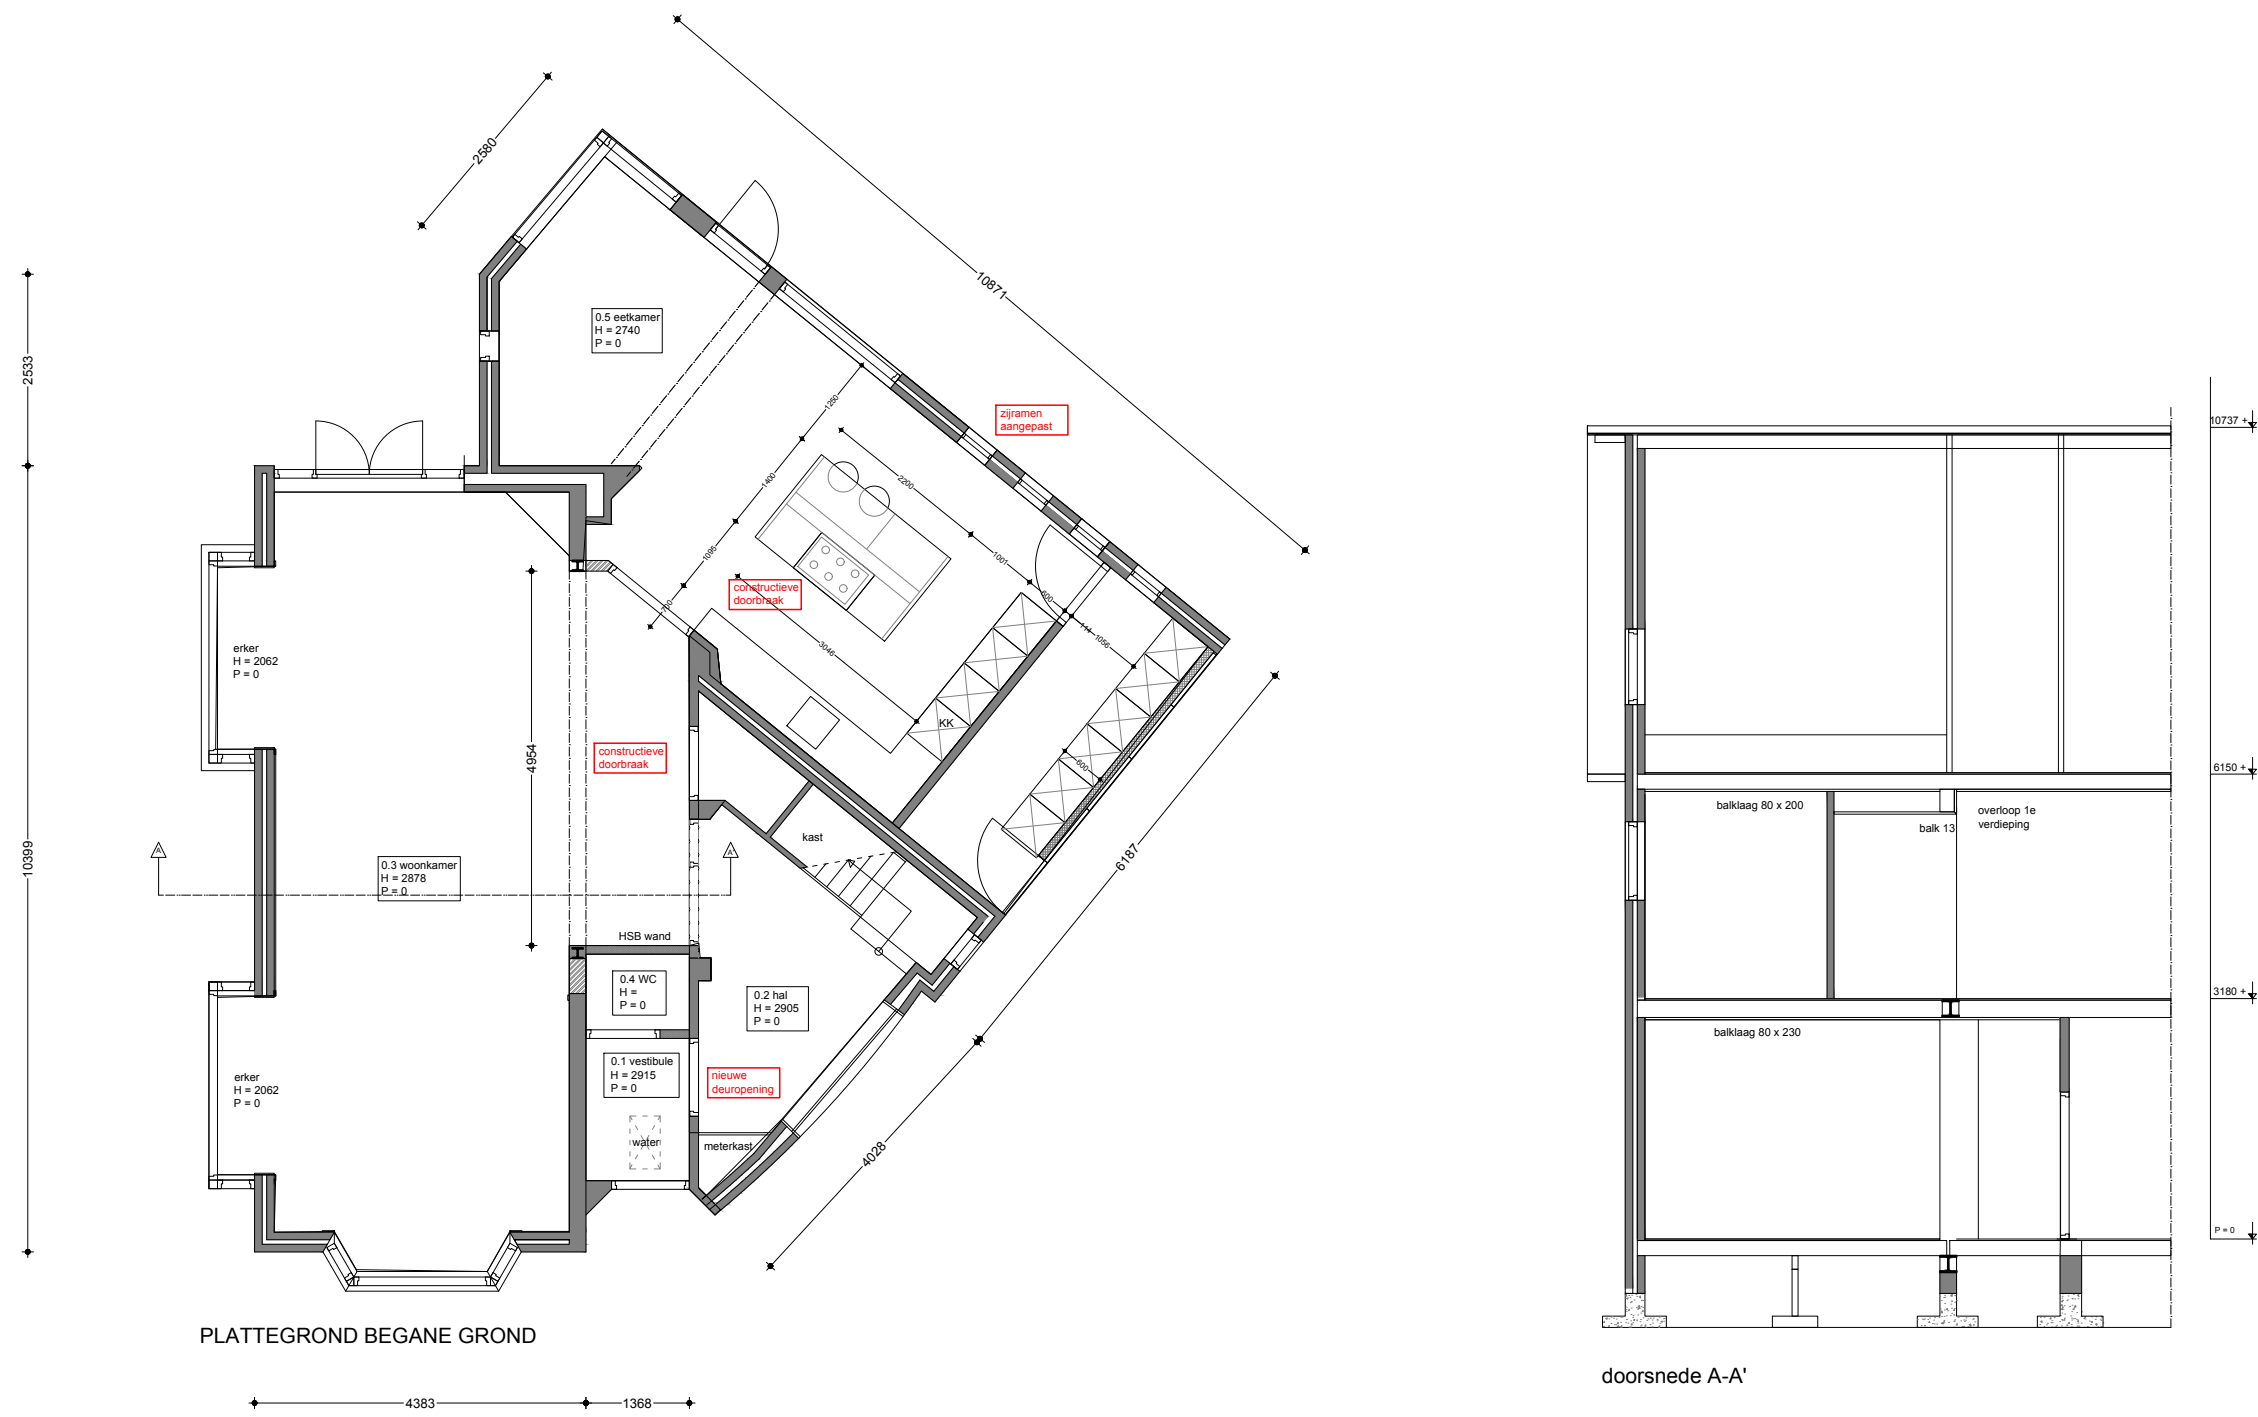

archetype architectuur & interieur		Archetype Haagweg 4 / atelier GS 2311 AA Leiden (e) info@archetype.nl (t) 06-41361776
PROJECT	FL7 / Leiden	WIJZIGINGEN: A: 27 okt. '20 B: C:
PROJECTNUMMER	2024	
OPDRACHTGEVER	van Zuylen Hocht Grasland	D:
ONDERDEEL	Omgevingsverg.	E:
datum	oktober 2020	F:
schaal	1:100	G:
formaat	A2	
tekeningnummer		