


doorsnede sloot

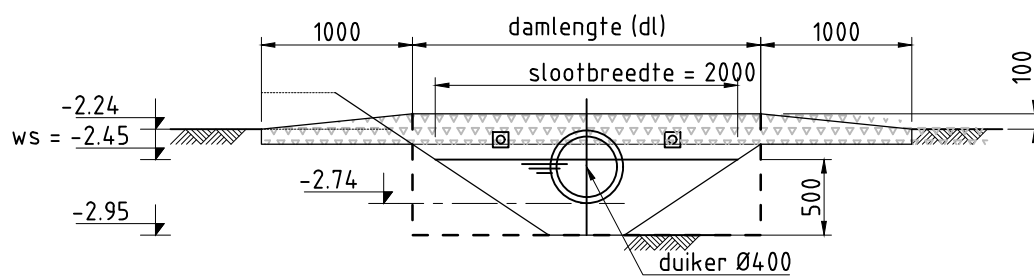

doorsnede dam

schaal 1:50 datum 26-8-2020