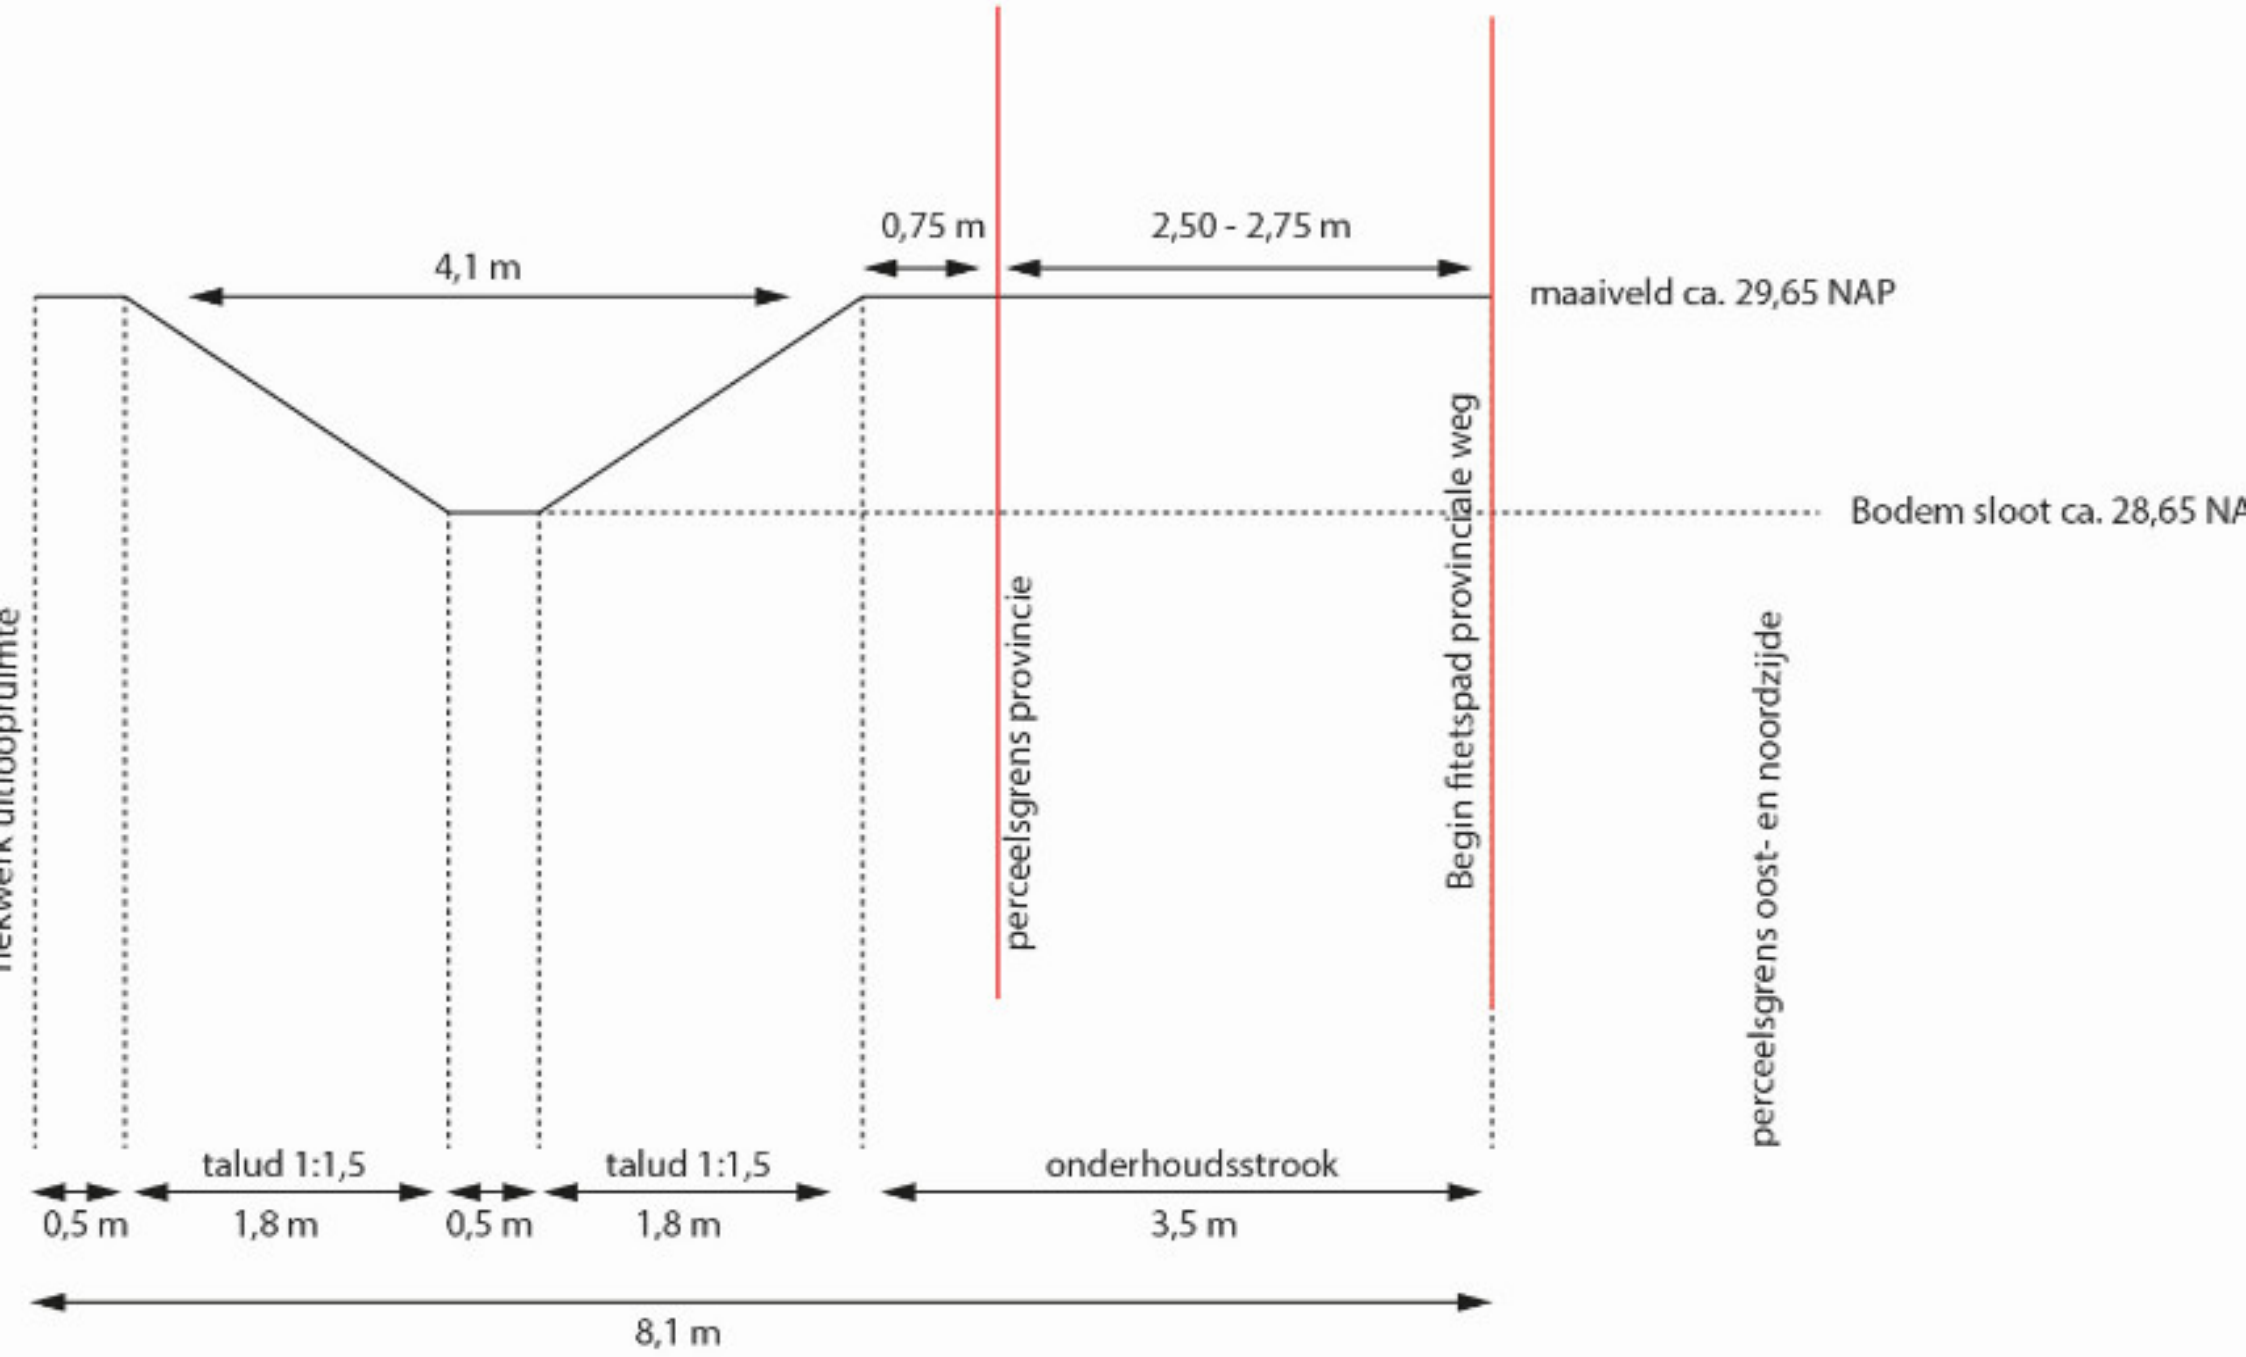Doorsnede A Waterschapssloot Peelweg 29, Ysselsteyn