




linkergevel

achtergevel




voorgevel


rechtergevel

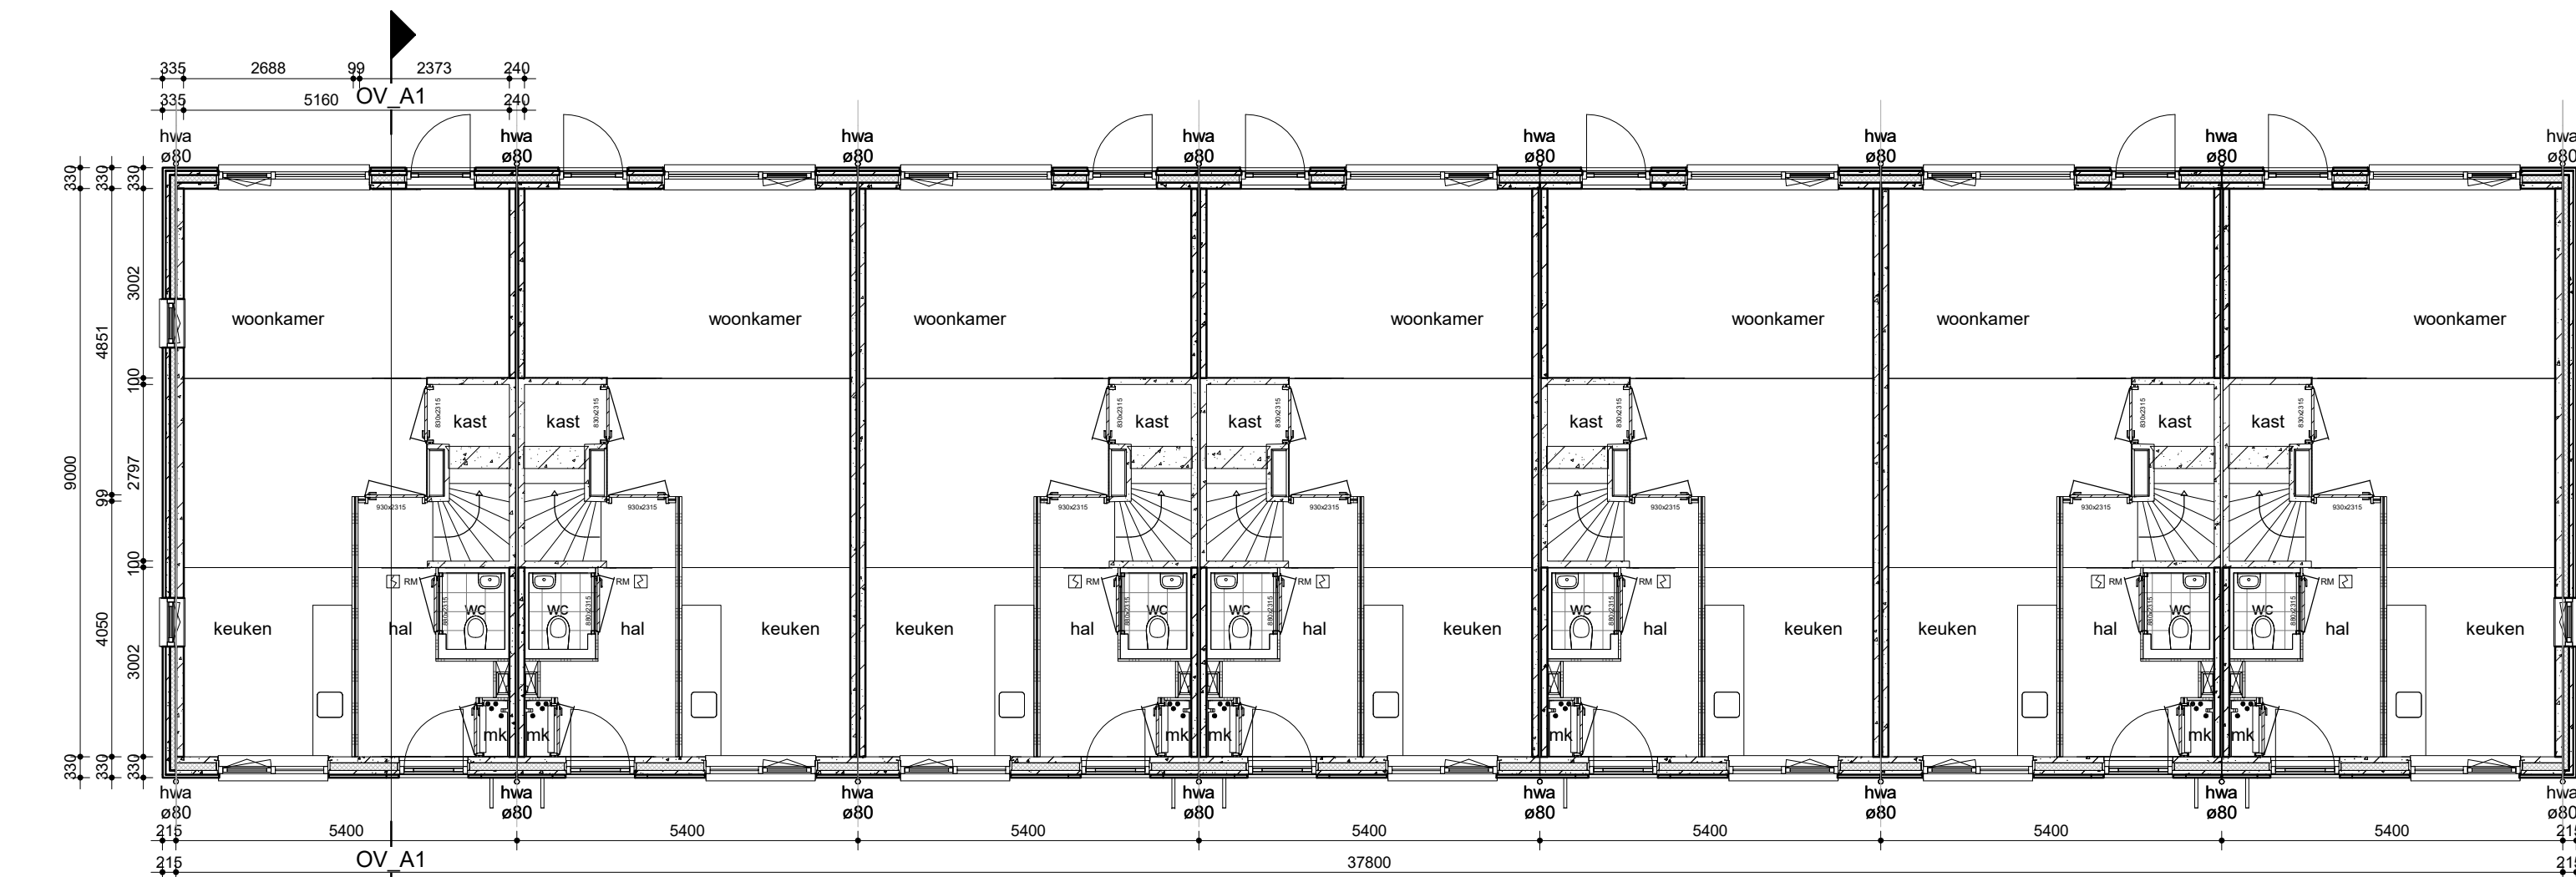


begane grond

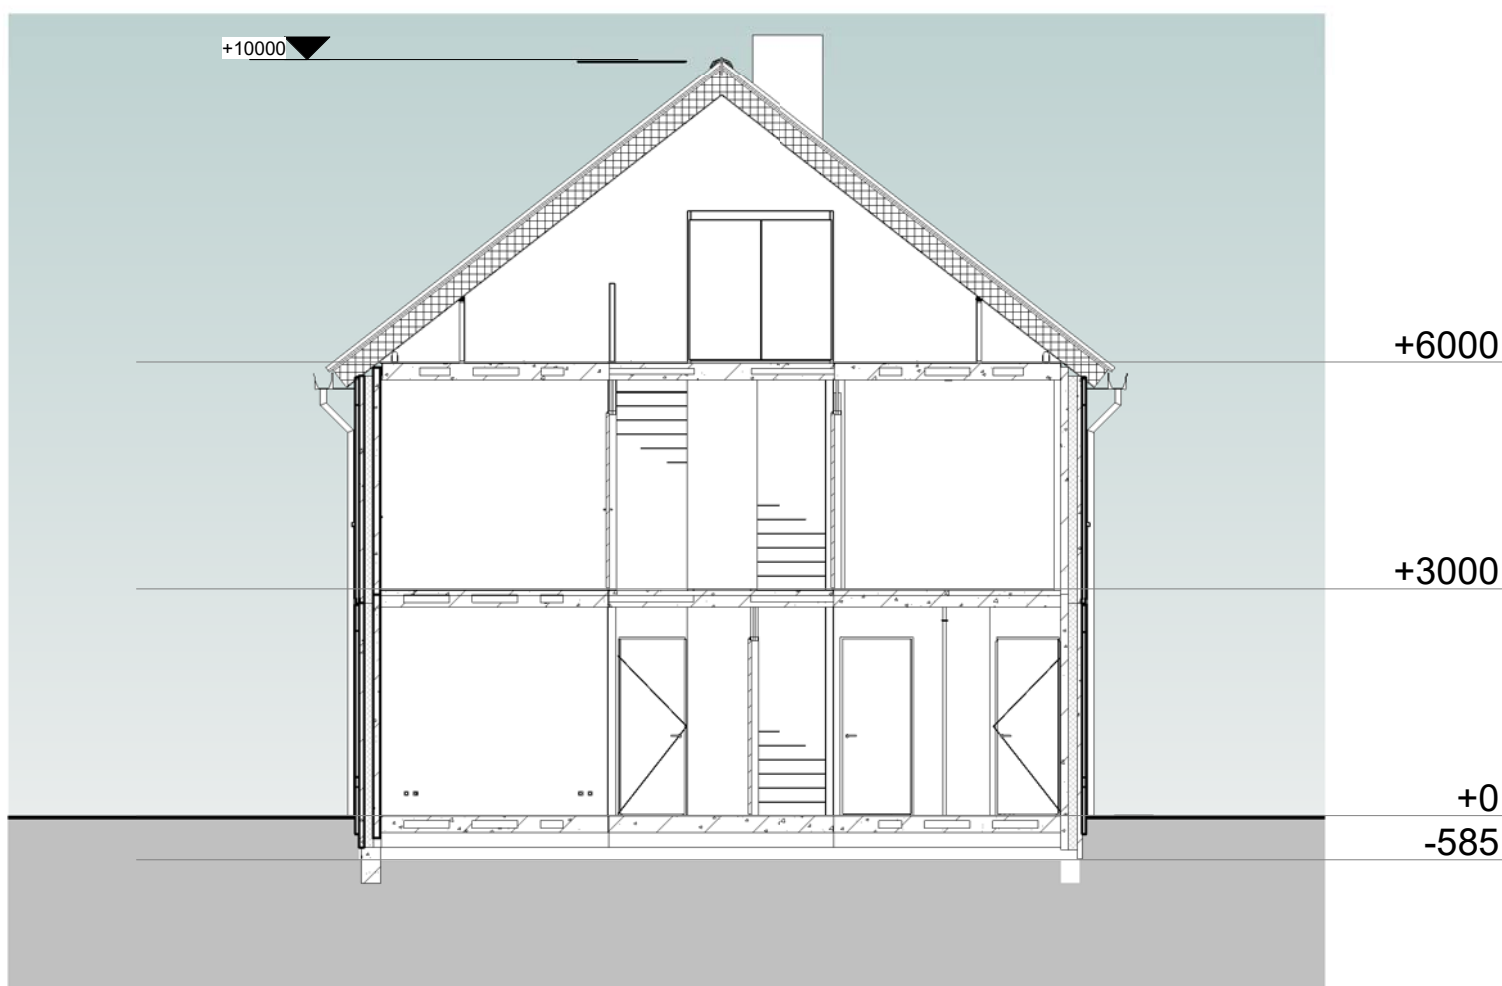


doorsnede A

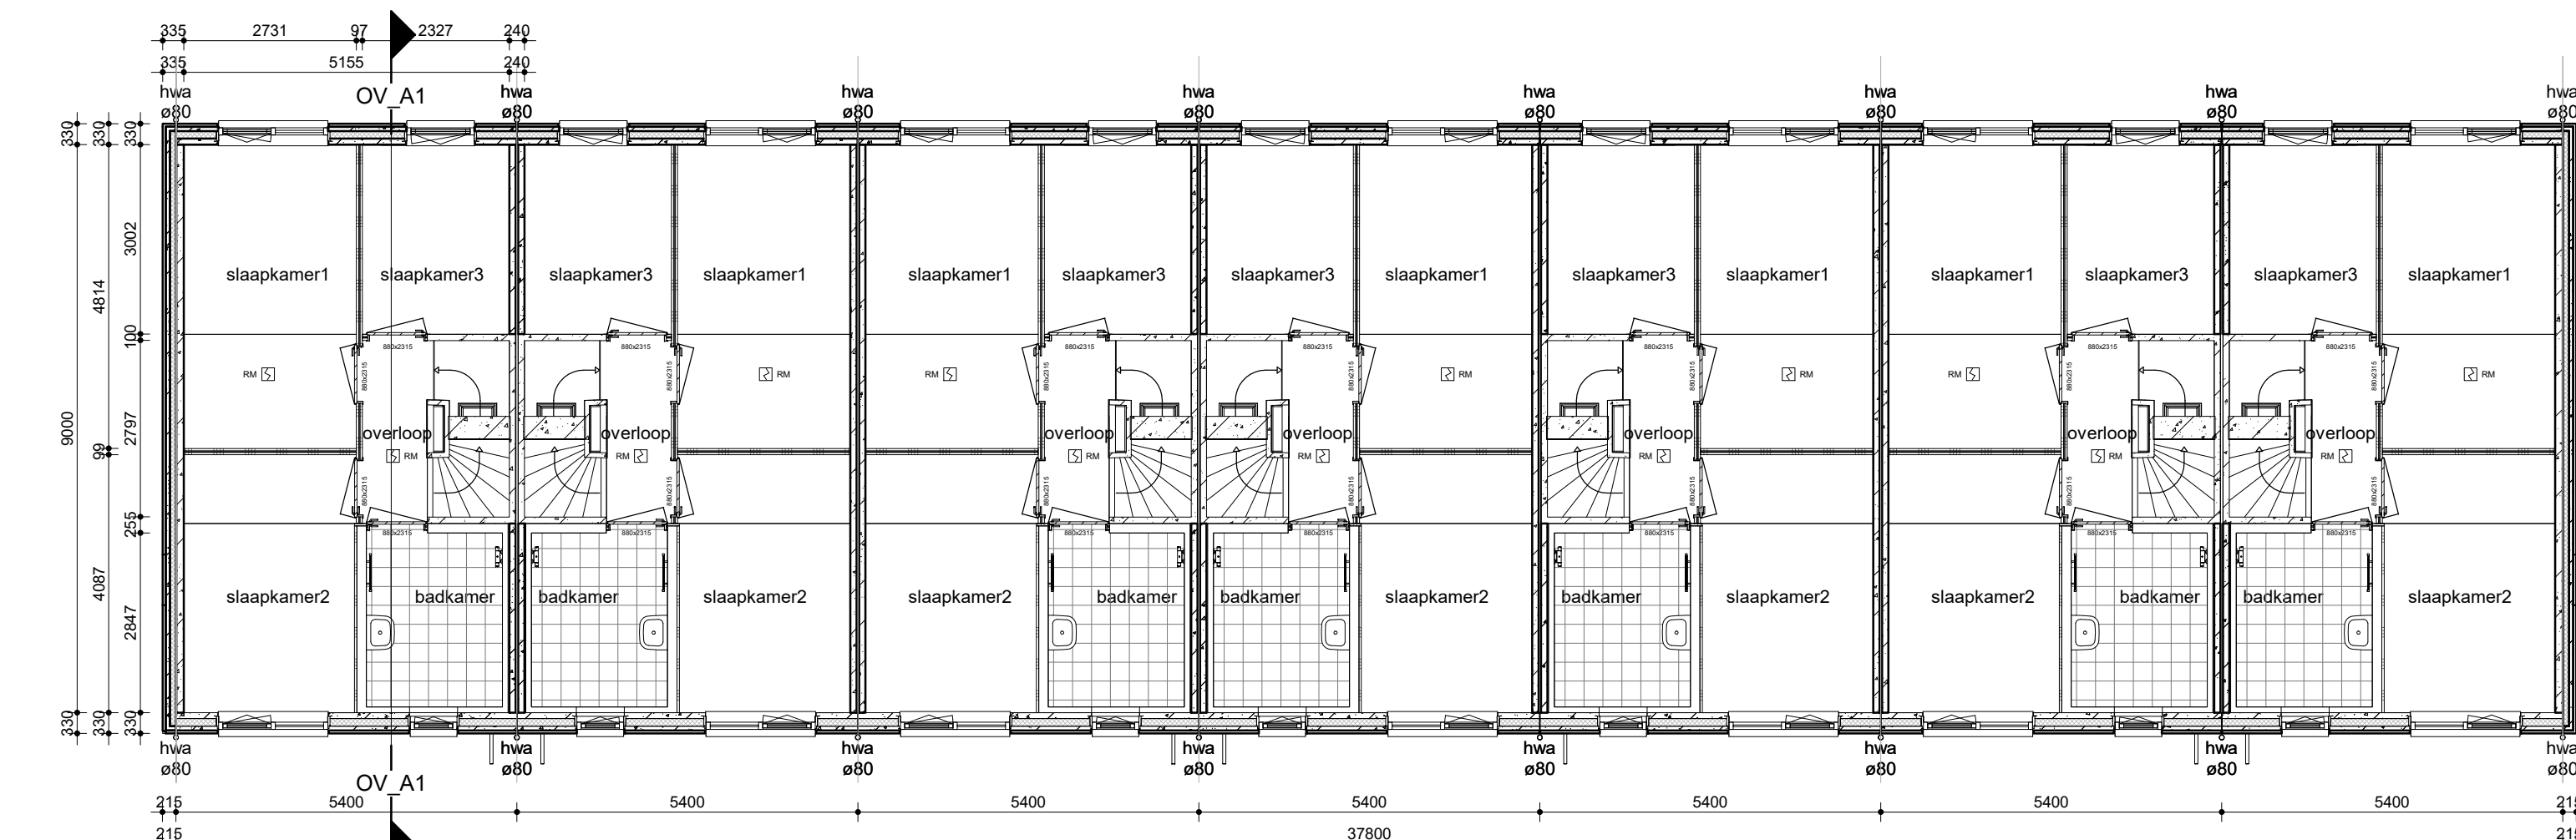

1e verdieping

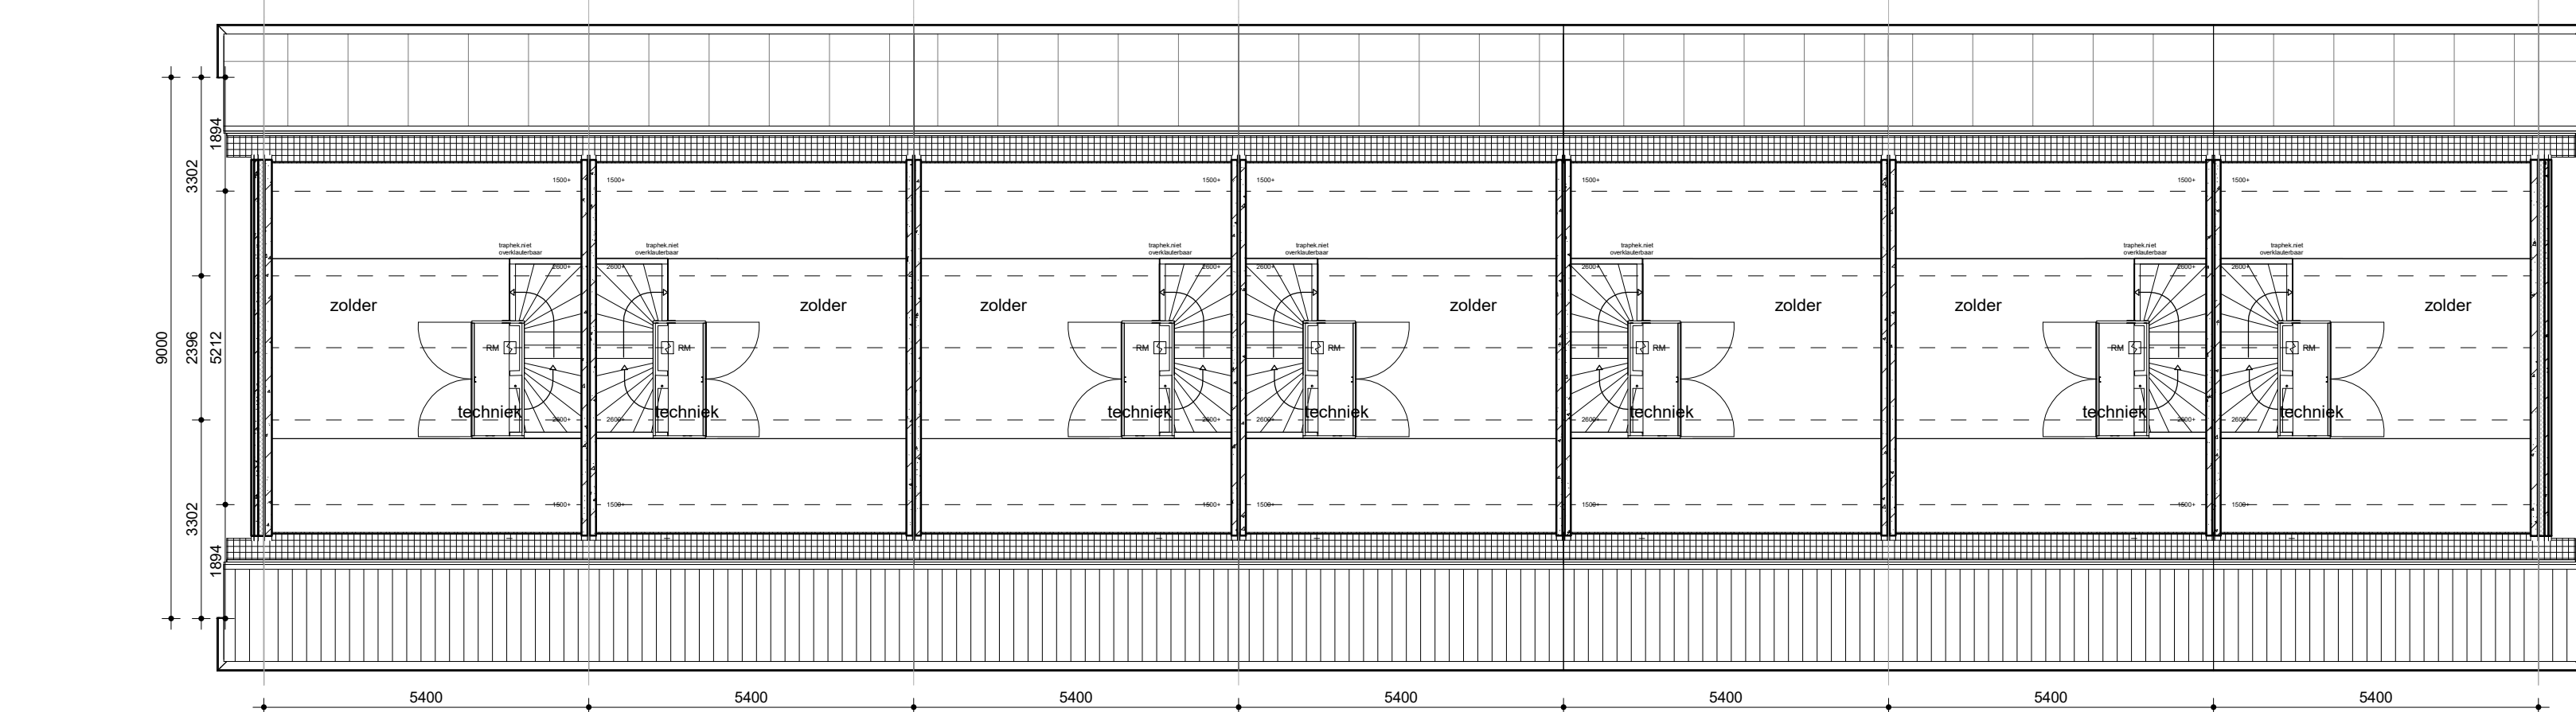

2e verdieping

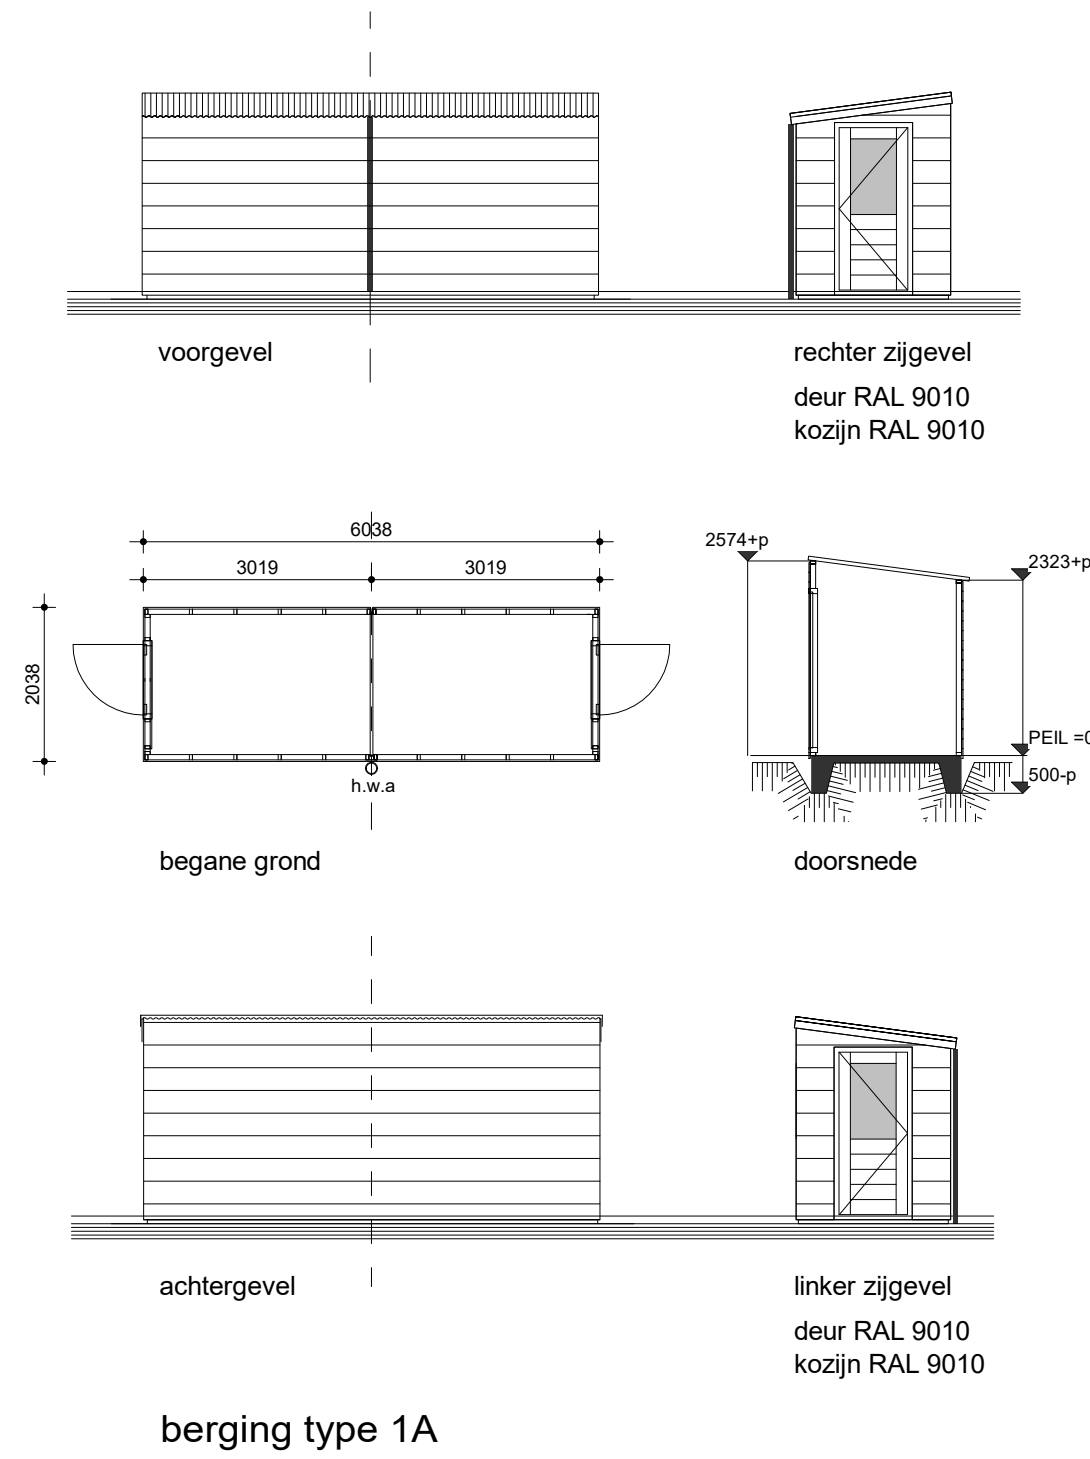

berging type 1A

kleur- materiaalstaat

fase	onderdeel	materiaal	kleur
casco	fundering	gewapend beton (prefab)	-
	bodemafdekking	schoon zand	-
	beg. grondvloer	geïs. ribbenvloer	-
	verdiepingsvloer	ribbenvloer	-
	bouwmuren	gewapend beton (prefab)	-
	binneuropbouwblad	gewapend beton (prefab)	-
	dakconstructie	houten sporenkap	-
	spaanplaat	spaanplaat	RAL 9010 wit
	buitengevel (prefab)	baksteen halfsteens verband	rood-bruin
	buitengevel (prefab)	baksteen halfsteens verband	paars-bruin genuanceerd
	voeg	cement (4 mm terug)	antraciet
	buitenkozijnen	kunststof	RAL 9010 wit
	buitenramen	kunststof	RAL 6009
	buitendeuren	kunststof	RAL 6009
	voordeur	kunststof	RAL 6009
sanitaire ruimten	beglazing	isolatie triple glas	-
	raamdorpsels	prefab beton	natuur
	dakgoot	polyester	RAL 9010 wit
	boei	polyester	RAL 9010 wit
	overstek	polyester	RAL 9010 wit
	dakbedekking	keramische pan	-
	dakbedekking	pv-panelen	-
	muurisolatie	PIR-isolatie d=120 mm	-
	dakisolatie	isolatie d=240 mm	-
	afdekking dakdoorvoer	aluminium	RAL 7016
	plafondafwerking	aluminium	wit gecoat
	wandafwerking	aluminium	wit gecoat
	vloerafwerking	keramische tegel	ivoorzwart
	meterkast	-	-
	binnekozijnen	plaatstaal	RAL 9010 wit
inbouw	binnekozijnen	hardboard met wafelkarton	RAL 9010 wit
	binnekozijnen	hardboard met wafelkarton	zwart



impressie

opdrachtgever:

MorgenWonen

De nieuwe bouwstandaard. Van VolkerWessels

MorgenWonen bv
Reggesingel 4, Rijssen
Postbus 370, 7460 AJ Rijssen

project:

7 woningen te Steenderen - De Akker

getekend:

gecontroleerd:

schaal:

gewijzigd:

1:100

A: 06-11-2019

datum:

B: 21-04-2020

11-09-2019

tekening:

definitief ontwerp
Blok 1: gevels, plattegronden, doorsnede

projectnr:

tek.nr:

19-069-v

DO-01-B

renvooi trap

hoogte : 3000 mm
aanreide : 220 mm
opreide : 187,5 mm
vloerhoogte : 2423 mm
vloerhoogte : 1200 mm

algemeen

stabiliteit : vgs. bankering
beton- en staalconstructie : vgs. bank. en tek.
housconstructie : vgs. bank. en tek.
ventilatie : vgs. NEN 1087 en NPR 1088
isolatie : vgs. bouwbesluit
elektrische installatie : vgs. NEN 1010
waterinstallatie : vgs. NEN 1006
SKG keurmerk : vgs. bouwbesluit
getuig : vgs. bouwbesluit

renvooi

binne wand : 100mm/120mm beton wdbbo > 60 min.
prefab gevel :
pv-panelen :
ledingschacht :
k :
ls :
mk :
tv :
binnendeur :
* aangevraagde nummers zijn onder voorbehoud

