

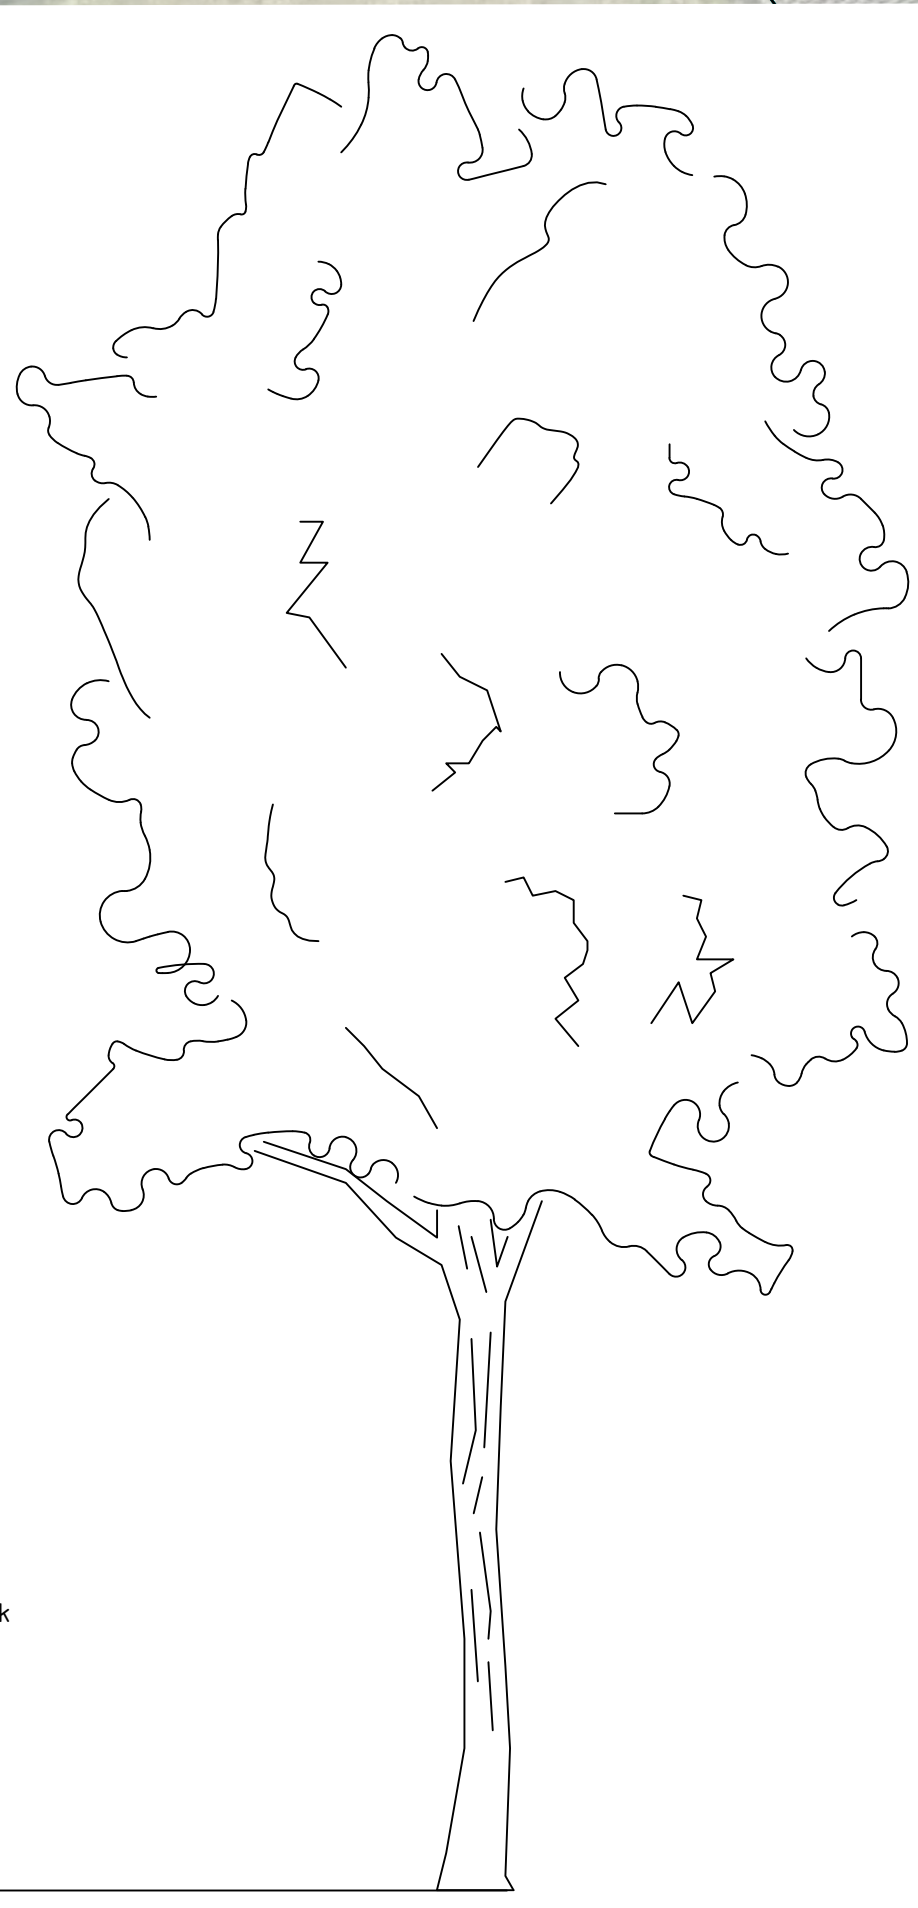
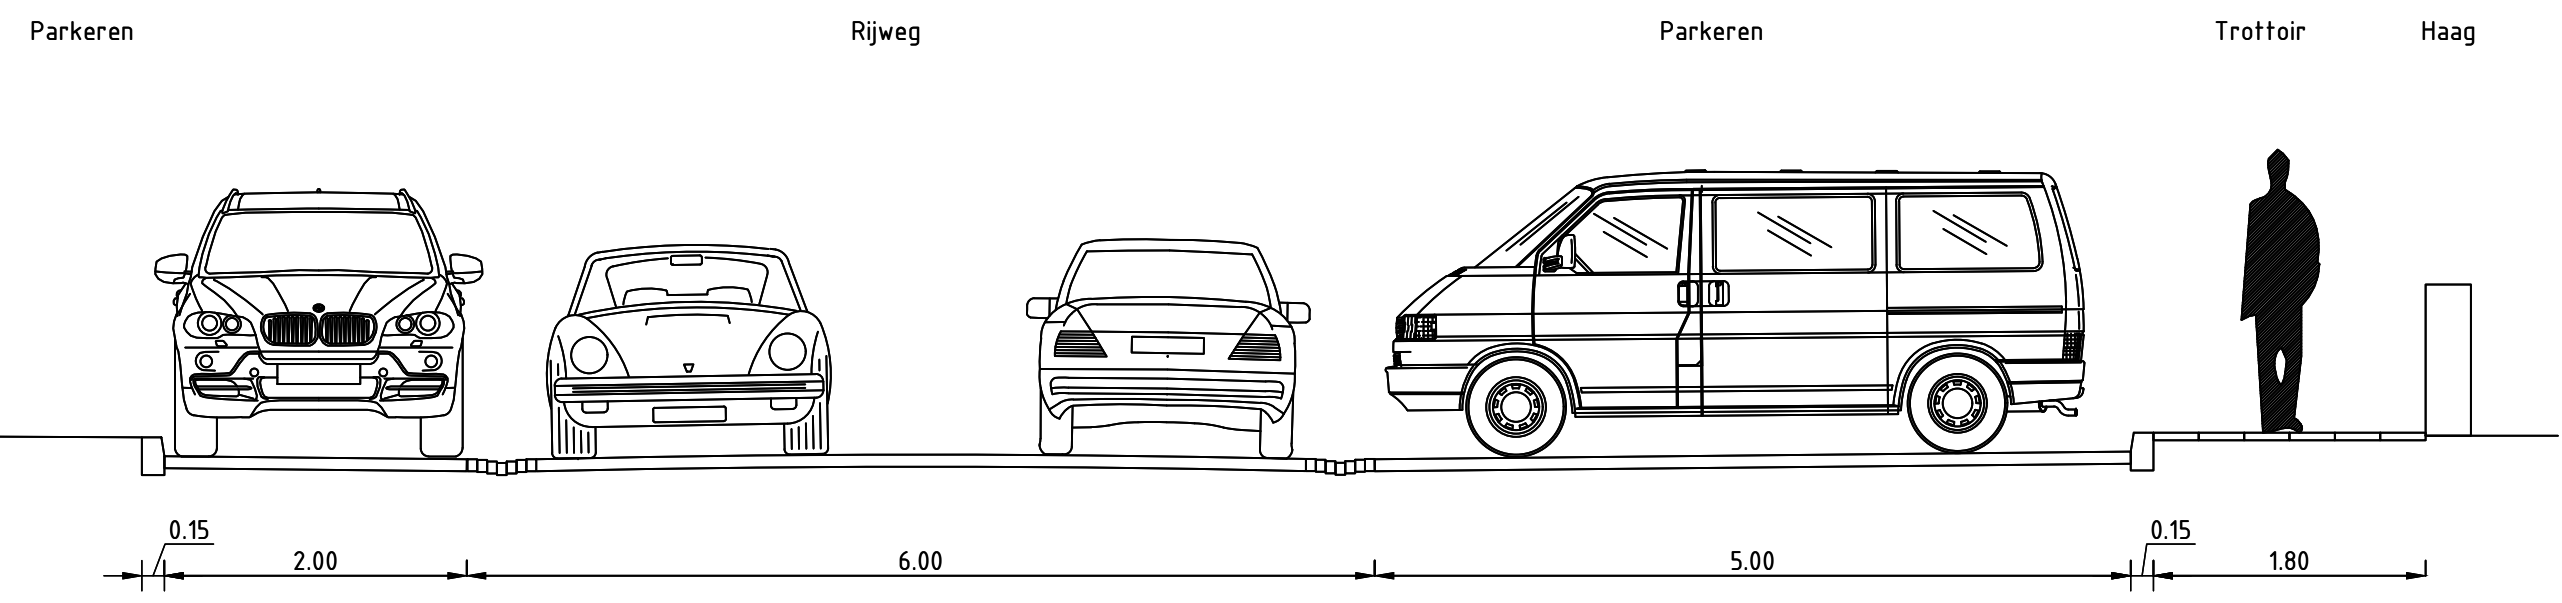
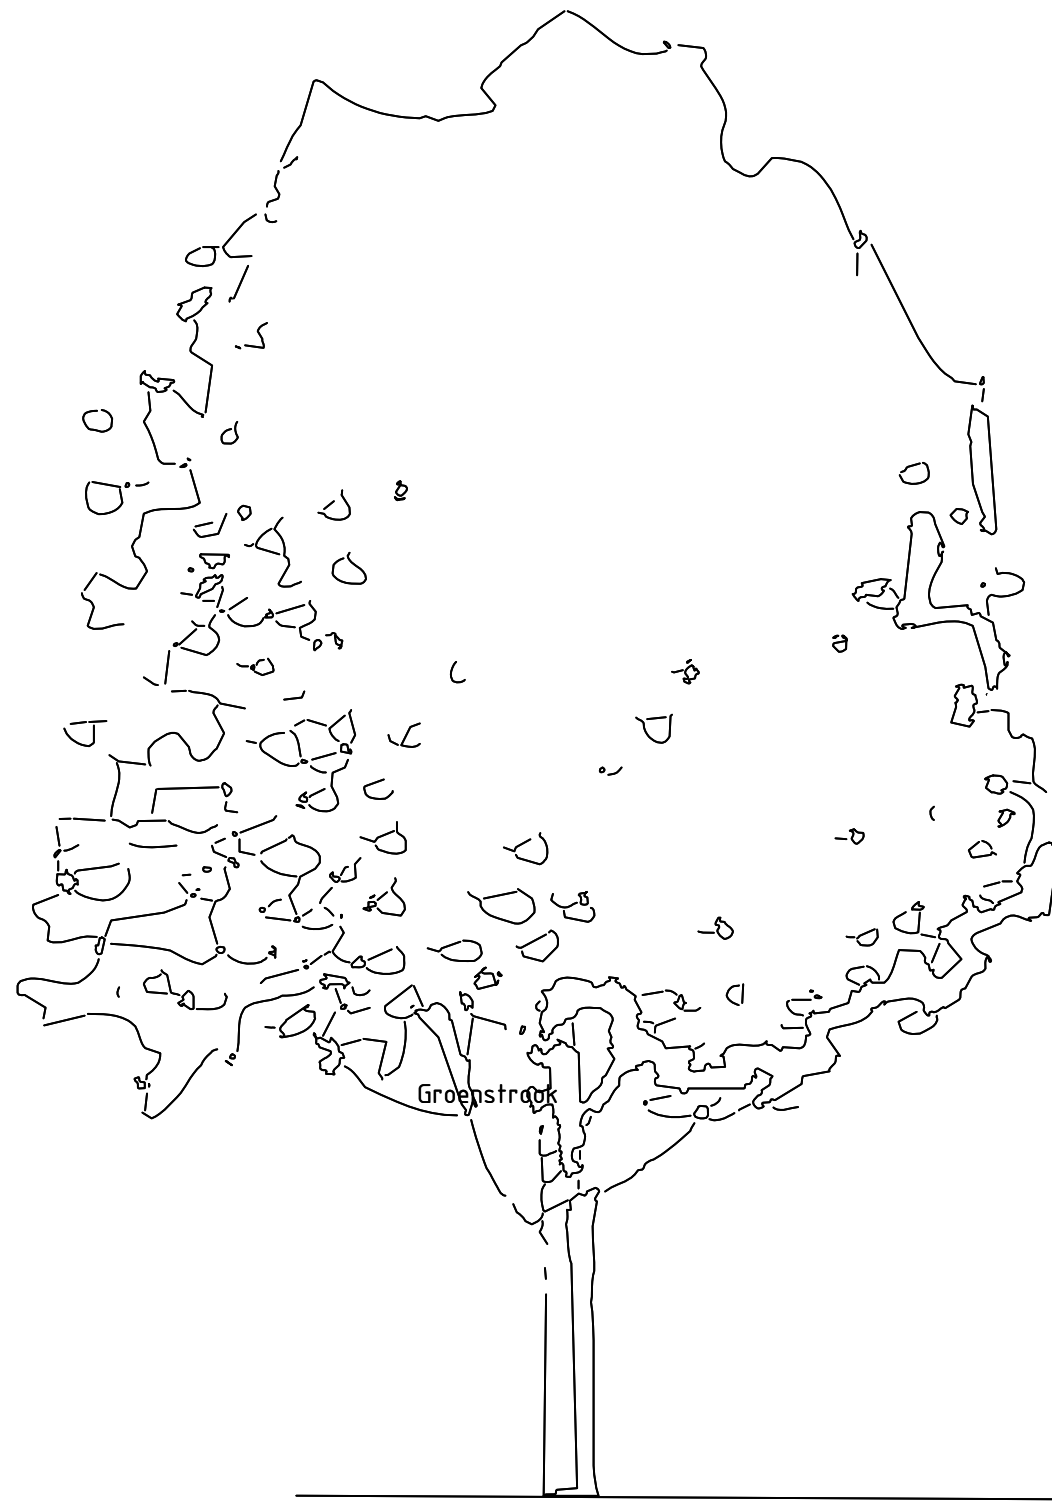
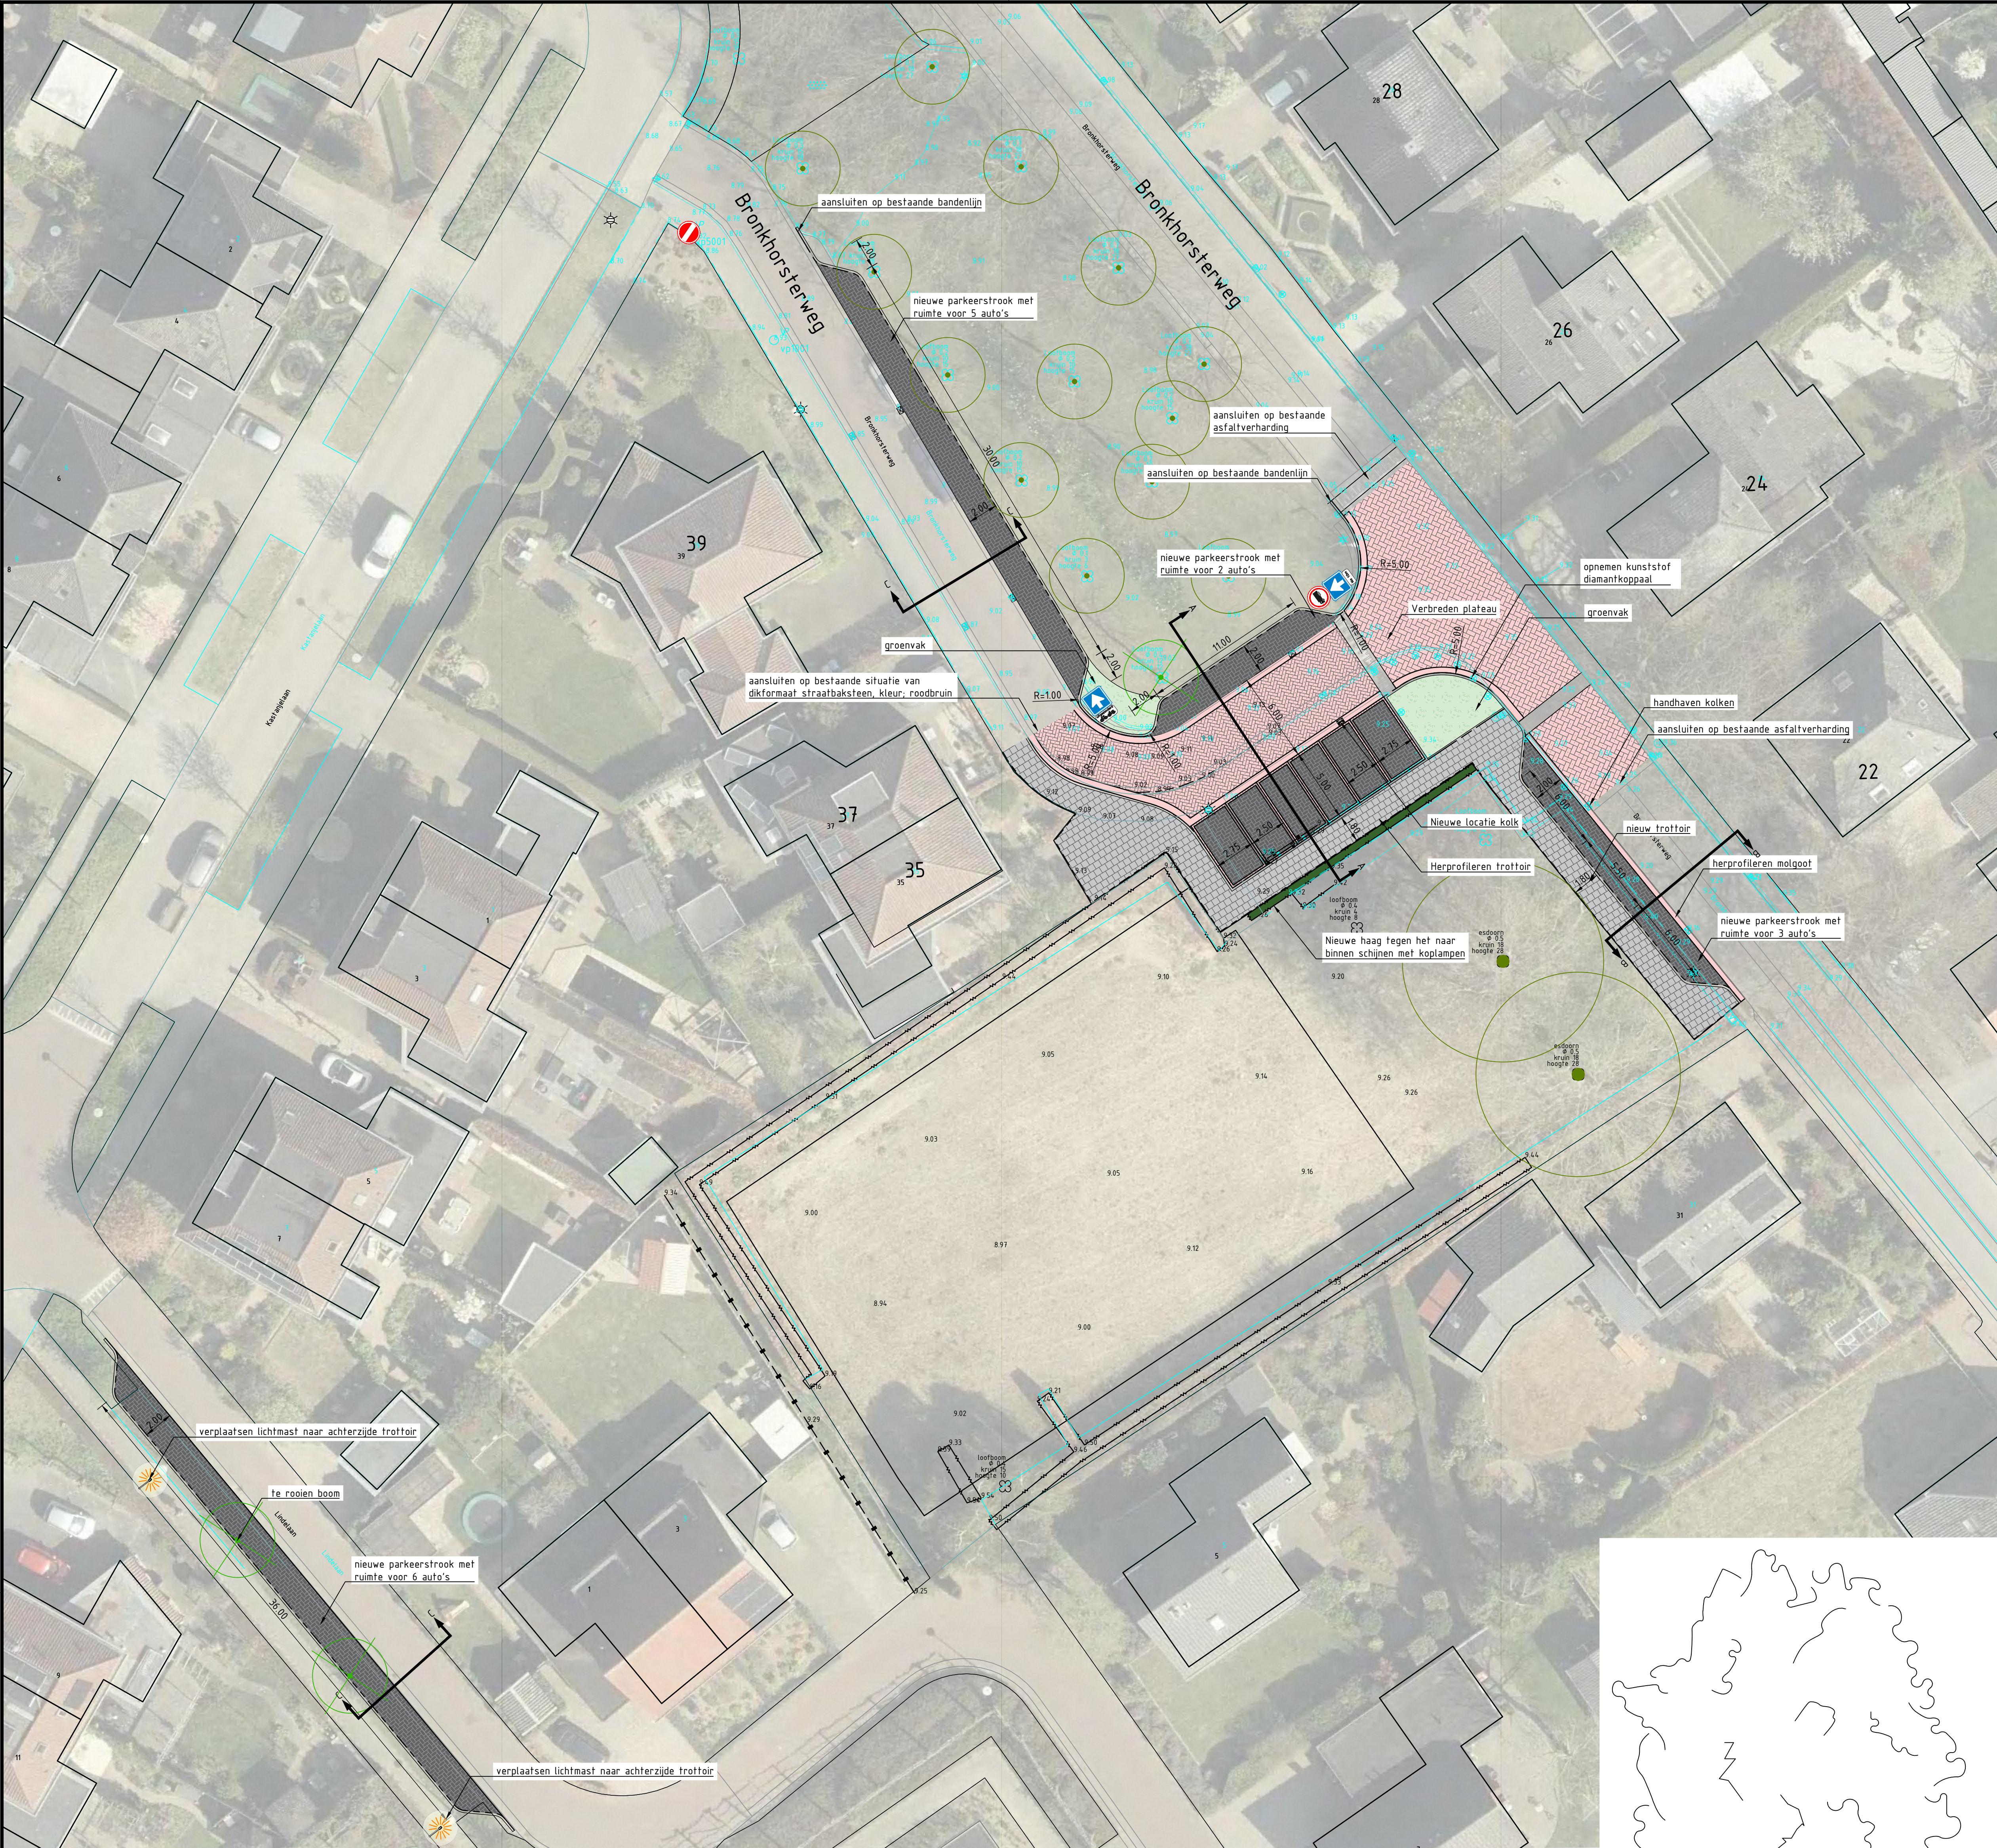
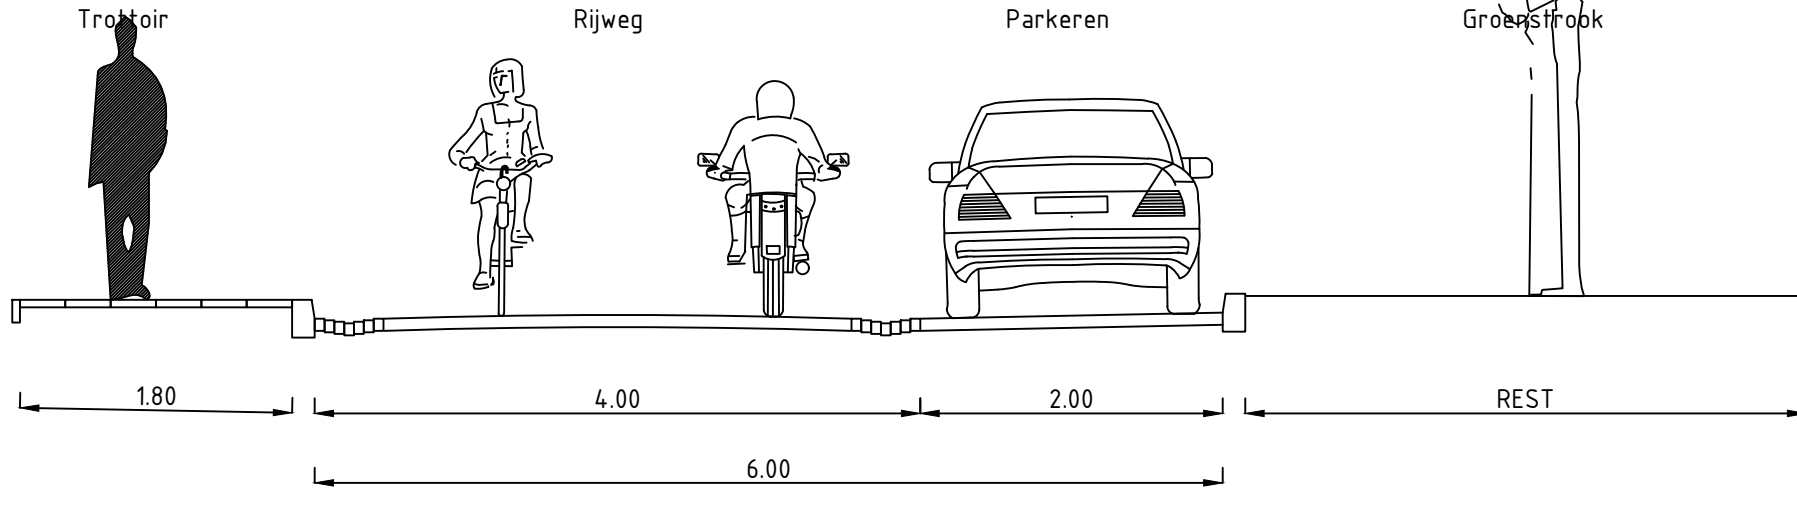


Doorsnede B-B
SCHAAL 1 : 50

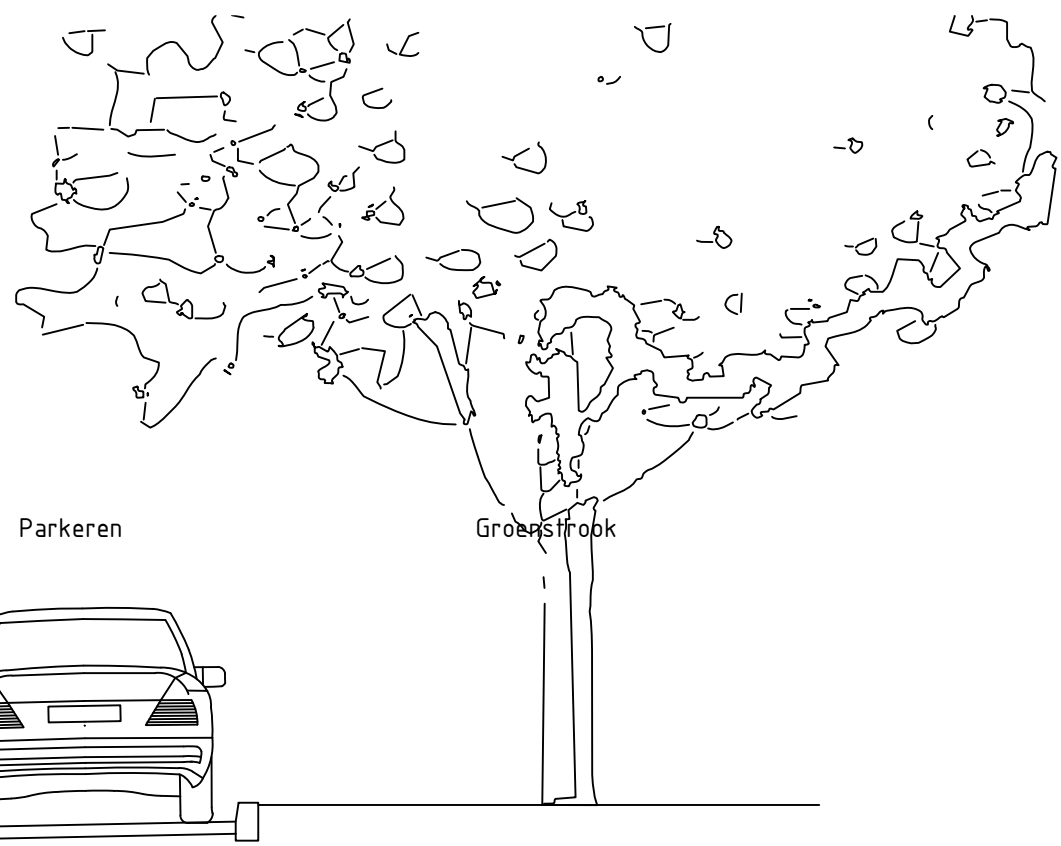

Doorsnede C-C
SCHAAL 1 : 50

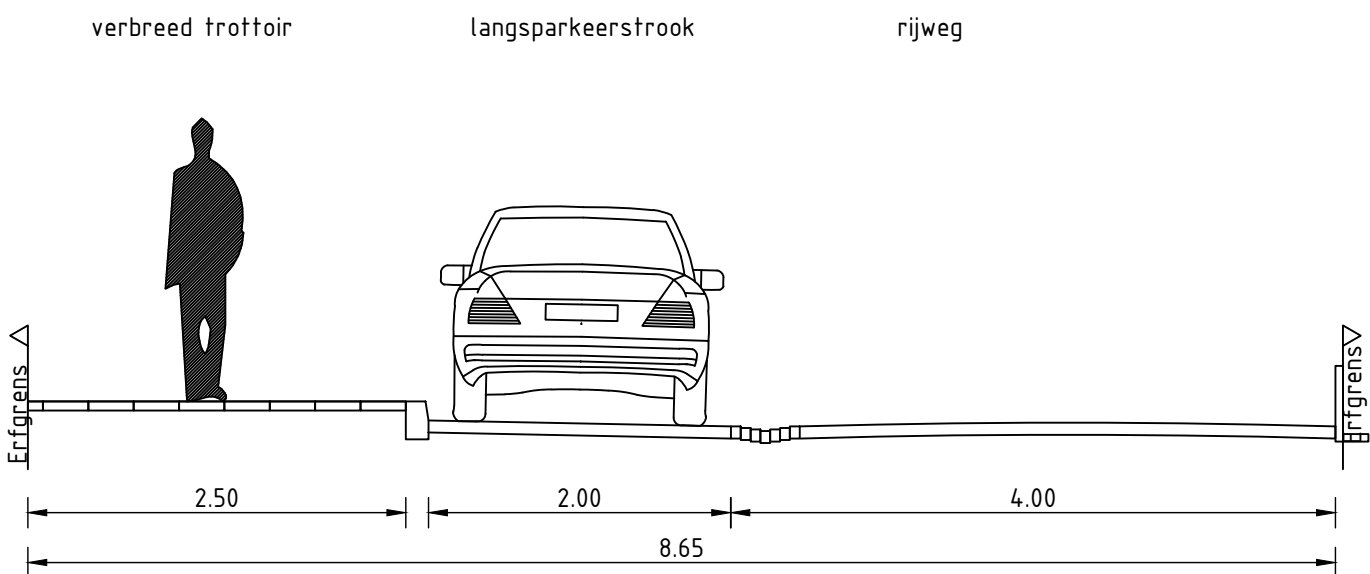

Doorsnede D-D
SCHAAL 1 : 50

0

A

- trottoir van betontegels 300x300mm
- goot van dikformaat straatbaksteen (b.v. hergebruik)
- rijbaan van dikformaat straatbaksteen
- groenvak
- parkeerstroken van betonstraatsteen keilformaat kleur: antraciet
- te plaatsen haag
- kadastrale rooilijn rondom nieuwe percelen
- te roeien boom
- te behouden boom
- inmeting huidige situatie

Korenbree 34 A
7271 LH Borelo
T 0545 - 272 275
F 0545 - 275 255
info@anacn-infra.nl
www.anacn-infra.nl

Opdrachtgever: gemeente Bronckhorst

Project: Jongerenhuisvesting 'Steenderen'

Onderdeel:	Parkeeroplossing						
Bestek:	Blad	Schaal:	1200	Formaat:	A0	Projectnummer:	BRH 63-00
n.v.t.	1 van 1						
Fasering:	Status:	Tekenaar:	Intern:	Vrijgegeven:			
Voorlopig ontwerp:	Concept			2019 28 10			
DO	Definitief			2020 03 25			

