


**VOORGEVEL**  
GEWUZZIGD  
co geseedte beglazing min. HR++  
\*\* geseedte veiligingsglas rpg NEN 1559  
C gekleurd glas kleur n.i.b.  
dilatatie gewereldsdeuk vlg baksteenverander

**RECHTER ZIJGEVEL**  
GEWUZZIGD  
co geseedte beglazing min. HR++  
\*\* geseedte veiligingsglas rpg NEN 1559  
dilatatie gewereldsdeuk vlg baksteenverander  
C gekleurd glas kleur n.i.b.  
- vergunningvrij

**ACHTERGEVEL**  
GEWUZZIGD  
co geseedte beglazing min. HR++  
\*\* geseedte veiligingsglas rpg NEN 1559  
dilatatie gewereldsdeuk vlg baksteenverander



**LINKER ZIJGEVEL**  
GEWUZZIGD  
co geseedte beglazing min. HR++  
dilatatie gewereldsdeuk vlg baksteenverander

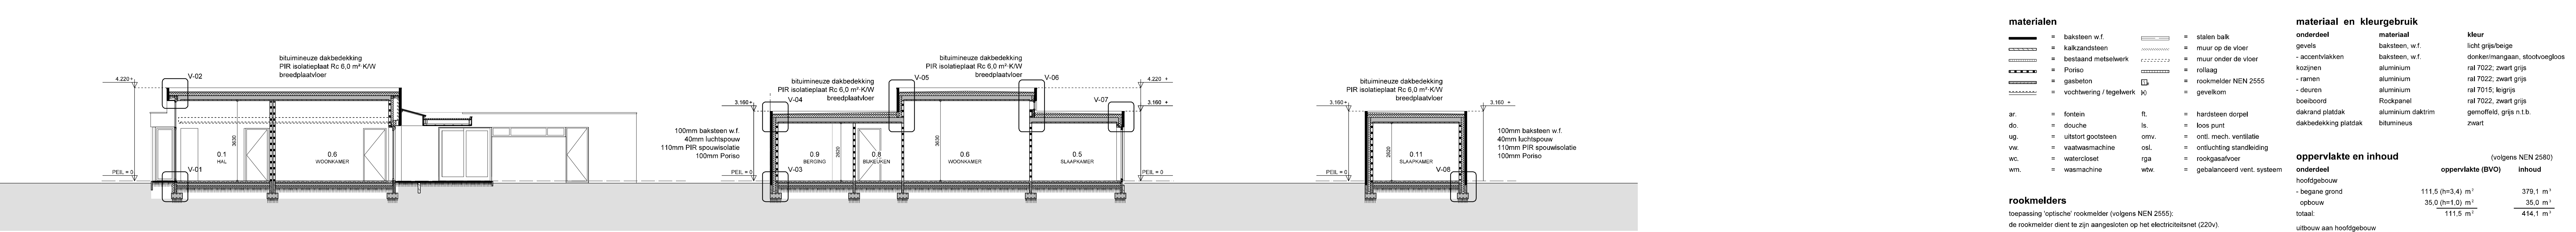

**DOORSNEDE A-A**  
bitumineuze dakbedekking  
PIR isolatieplaat Rc 6.0 m<sup>2</sup> KW  
breedplaatvloer

**DOORSNEDE B-B**  
bitumineuze dakbedekking  
PIR isolatieplaat Rc 6.0 m<sup>2</sup> KW  
breedplaatvloer

**DOORSNEDE C-C**  
bitumineuze dakbedekking  
PIR isolatieplaat Rc 6.0 m<sup>2</sup> KW  
breedplaatvloer

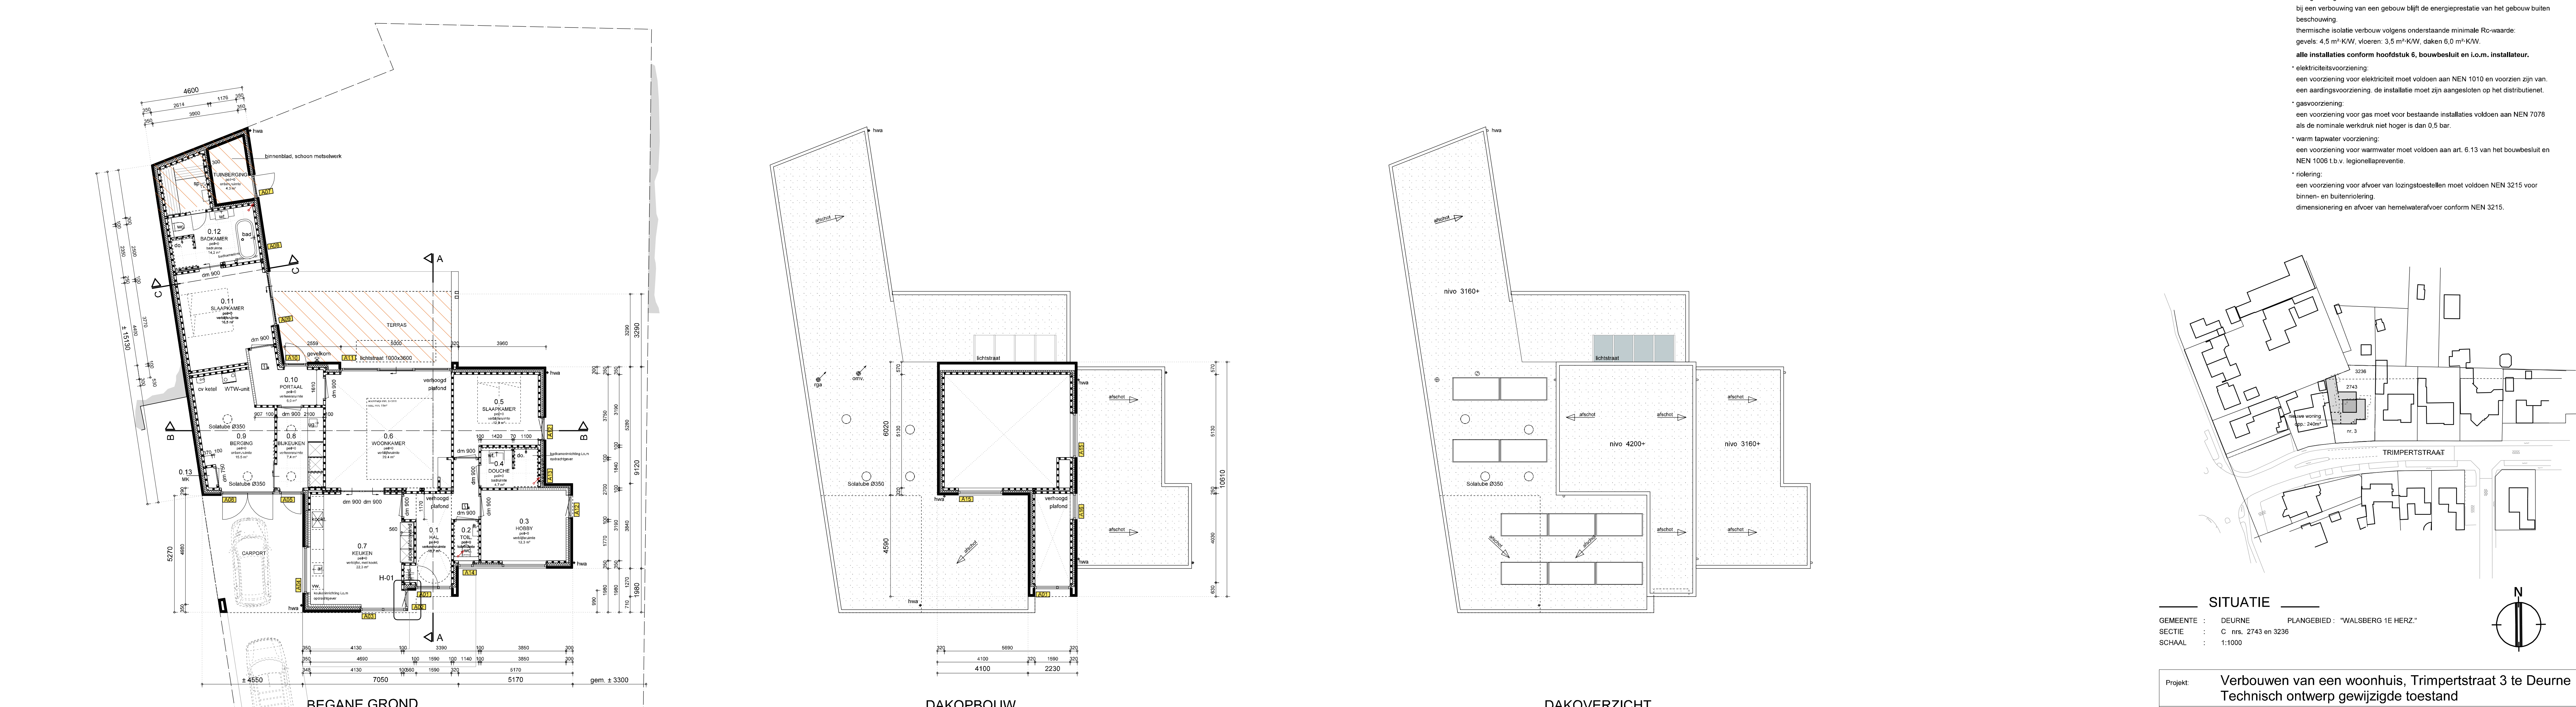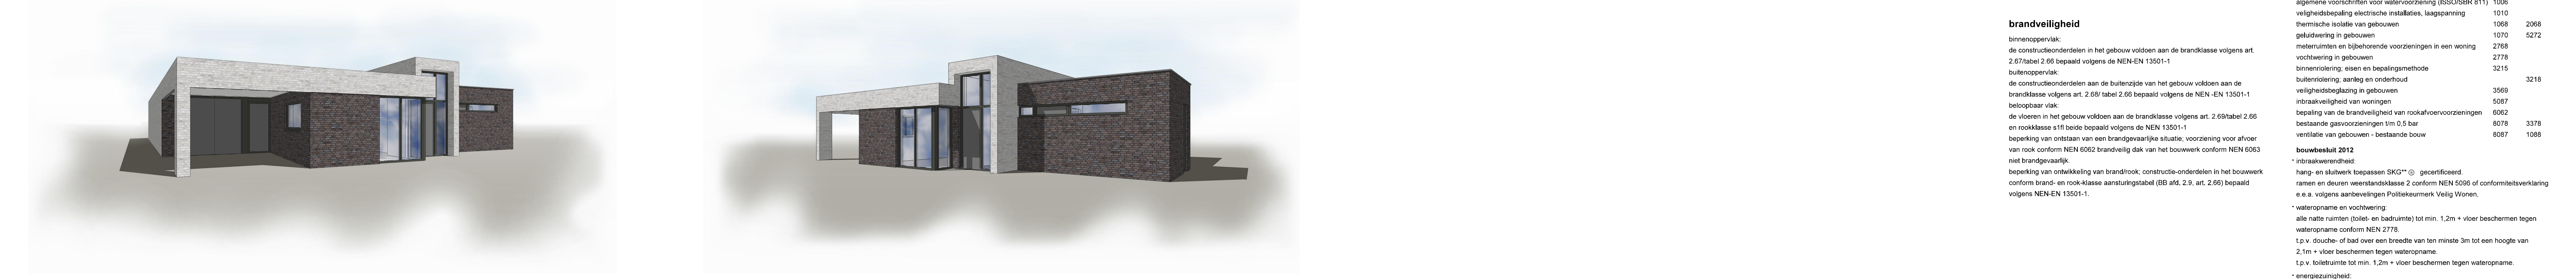

**SITUATIE**  
GEMEENTE : DEURNE  
SECTIE : C nrs. 2743 en 3236  
SCHAAL : 1:1000

PLANGEBIED: "WALBERG 1E HERZ"

Project: Verbouwen van een woonhuis, Trimpertstraat 3 te Deurne  
Technisch ontwerp gewijzigde toestand

**gewijzigd:** schaal: 1:100  
get.: Pvk  
datum: 16-10-2020  
project: 720008  
blad

**KUQ**  
ADVIES ONTWERP BEGELEIDING

BEZOEK- EN POSTADRES:  
FABRICESTRAAT 37  
5755 AH DEURNE  
SHOWROOM:  
FABRICESTRAAT 26-30  
5755 AH DEURNE

0483 - 112 801  
INFO@KUQ.NL  
WWW.KUQ.NL

**TO-1**