

Legenda

- huidige situatie
- grondwerk
- contour teeloplossing
- te behouden boom
- te verwijderen boom


Legenda

- Inrit constructie (land)
- Inrit constructie (brug)

Legenda

- huidige situatie
- ontwerp situatie
- project teeloplossing
- vastgestelde as
- ontwerp as
- hoogte huidige situatie
- hoogtelijnen maaiveld
- meterring

Opmerkingen:
 - Maten in meters tenzij anders aangegeven
 - Hoogtematen in meters t.o.v. N.A.P.

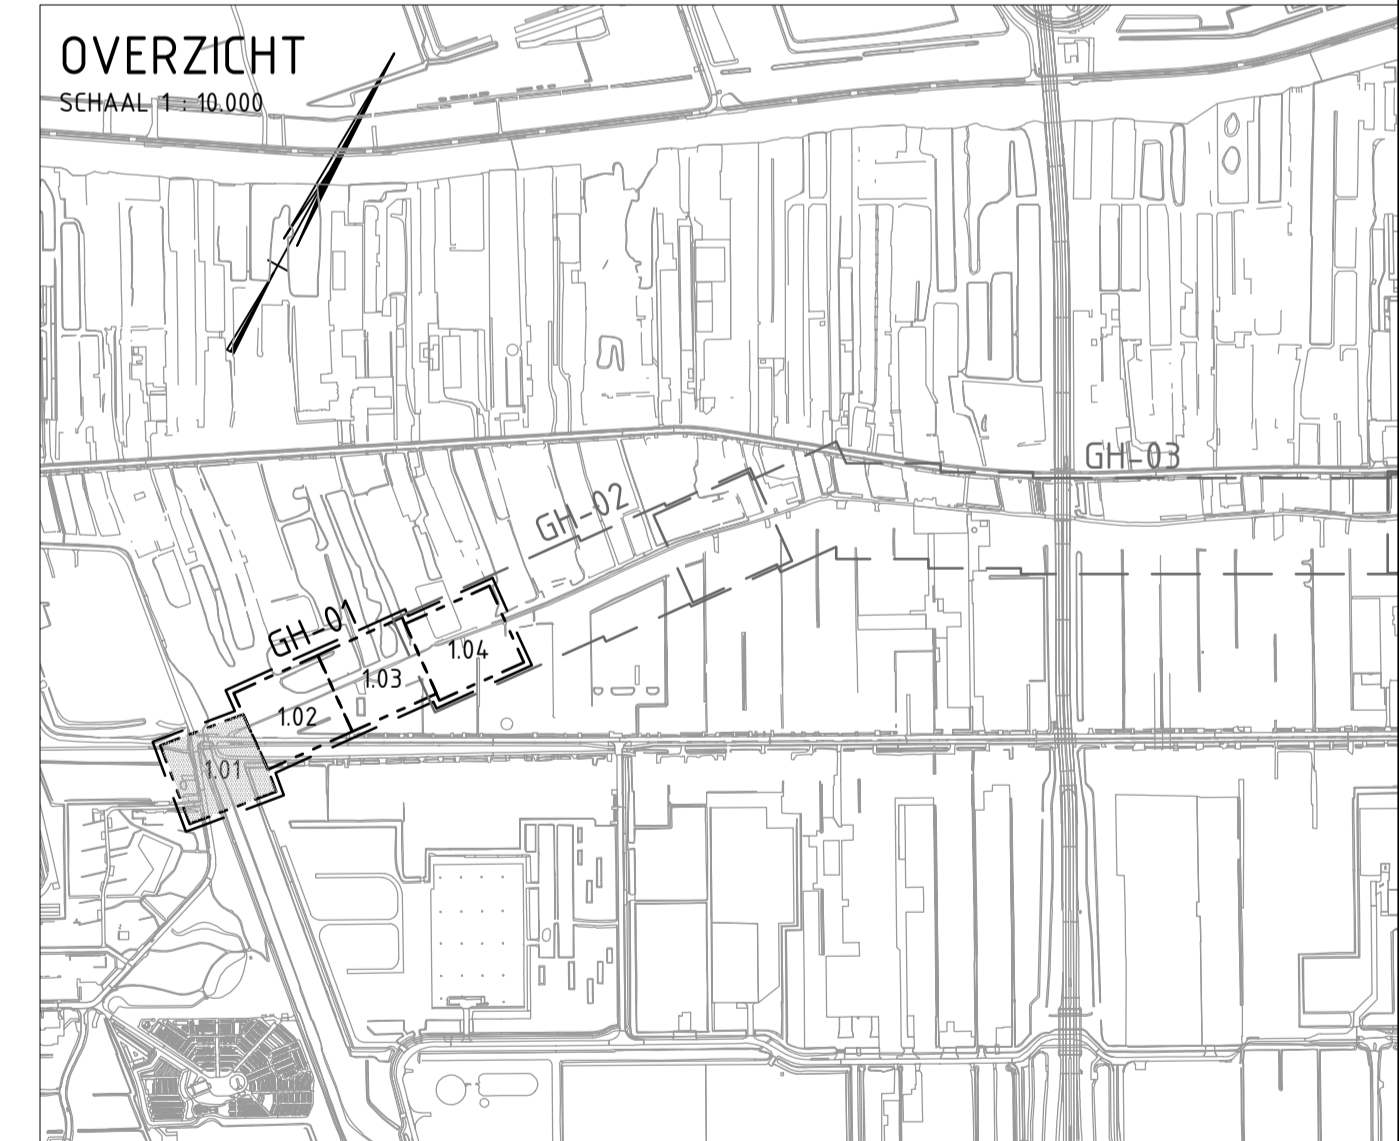

Gewijzigd	Datum	Omschrijving
E		
D		
C		
B		
A		

Fugro NL Land B.V.
 Kantoor Amsterdam
 020-6510800


Zekeringsstraat 41A
 Postbus 20655
 1001 NR Amsterdam

Opdrachtgever Ploegam BV

Project Kadaverbetering Aalsmeer

Onderwerp Ontwerp situatie deelgebied GH-01
 Bovenaanzicht

Status	concept	Fase
Behoort bij		
Schaal	1:200	
Datum	12-06-2020	
Getekend	m.verbruggen	
Controle	Carolin Briele	
Formaat	A1	Wijziging 0.1
Projectnr.	1219-15814.1	
Tekeningnr.	1219-15814.1_N_GH-01	
Bladnr.	1.01	van 09

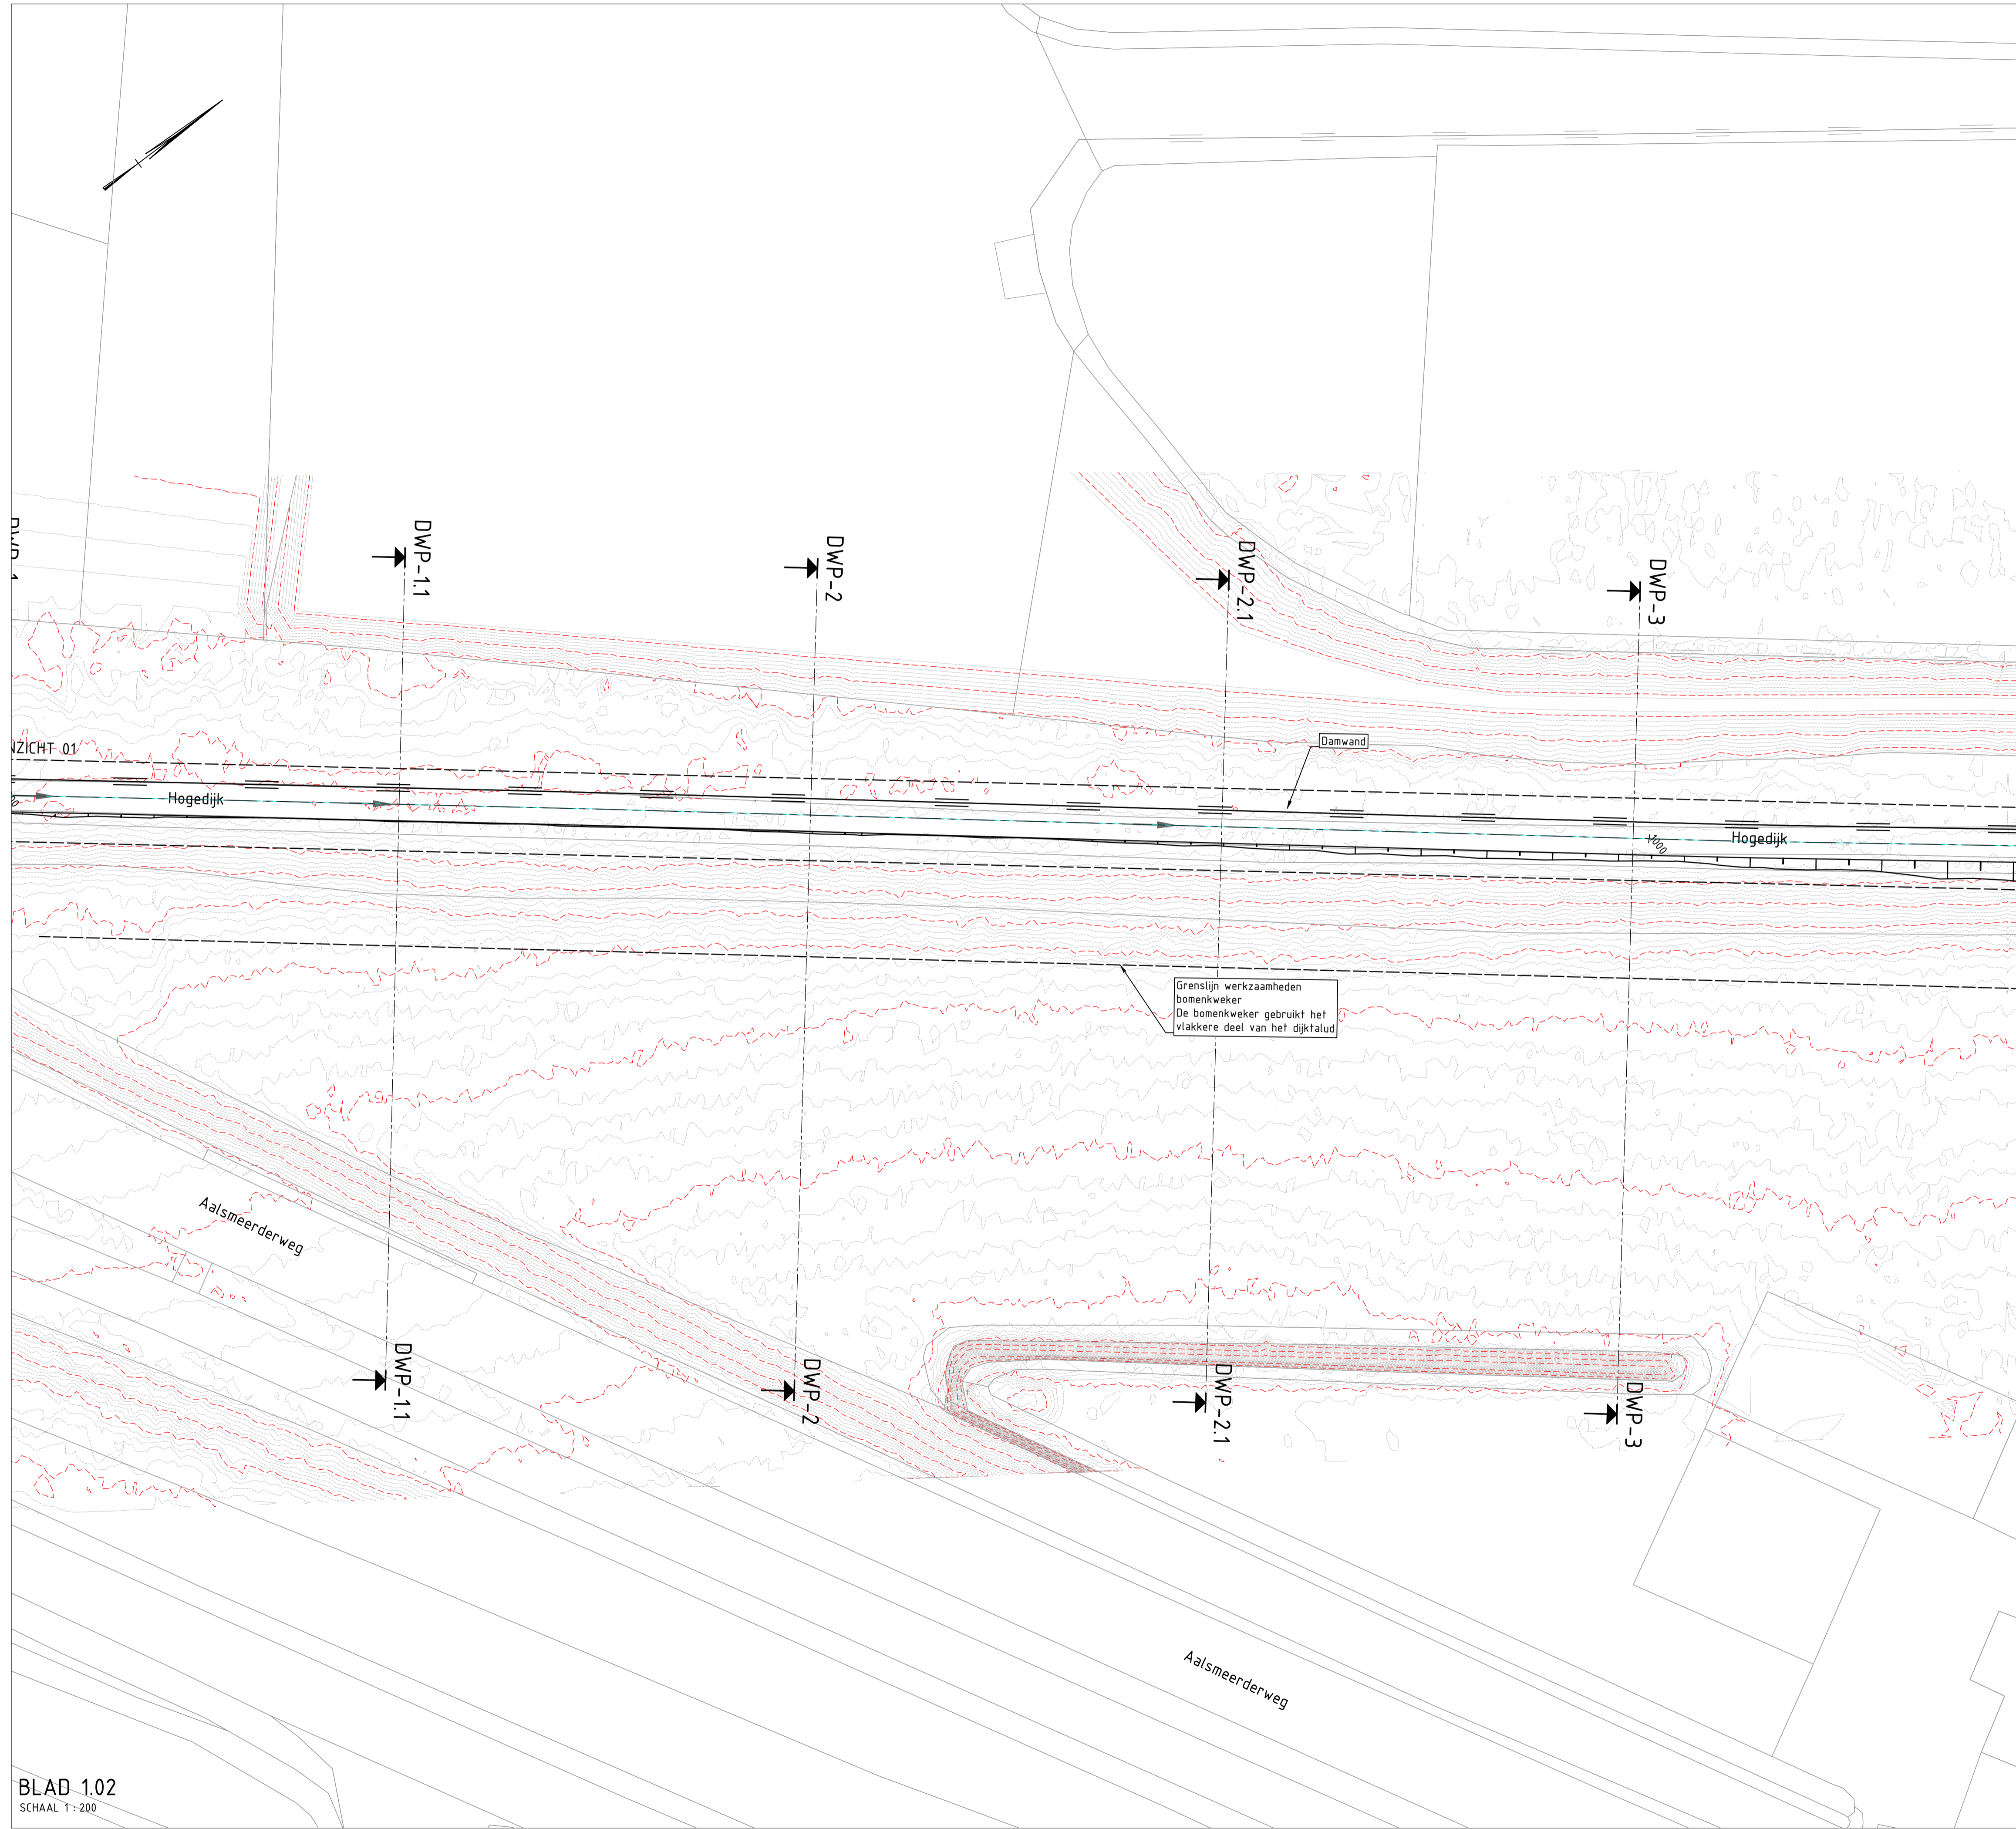


- Legenda**
- huidige situatie
 - grondwerk
 - contour teeloplossing
 - te behouden boom
 - te verwijderen boom

- Legenda**
- Inrit constructie (land)
 - Inrit constructie (brug)

- Legenda**
- huidige situatie
 - ontwerp situatie
 - project teeloplossing
 - vastgestelde as
 - ontwerp as
 - hoogte huidige situatie
 - hoogtelijnen maaiveld
 - metrerings

Opmerkingen:
 - Maten in meters tenzij anders aangegeven
 - Hoogtematen in meters t.o.v. N.A.P.

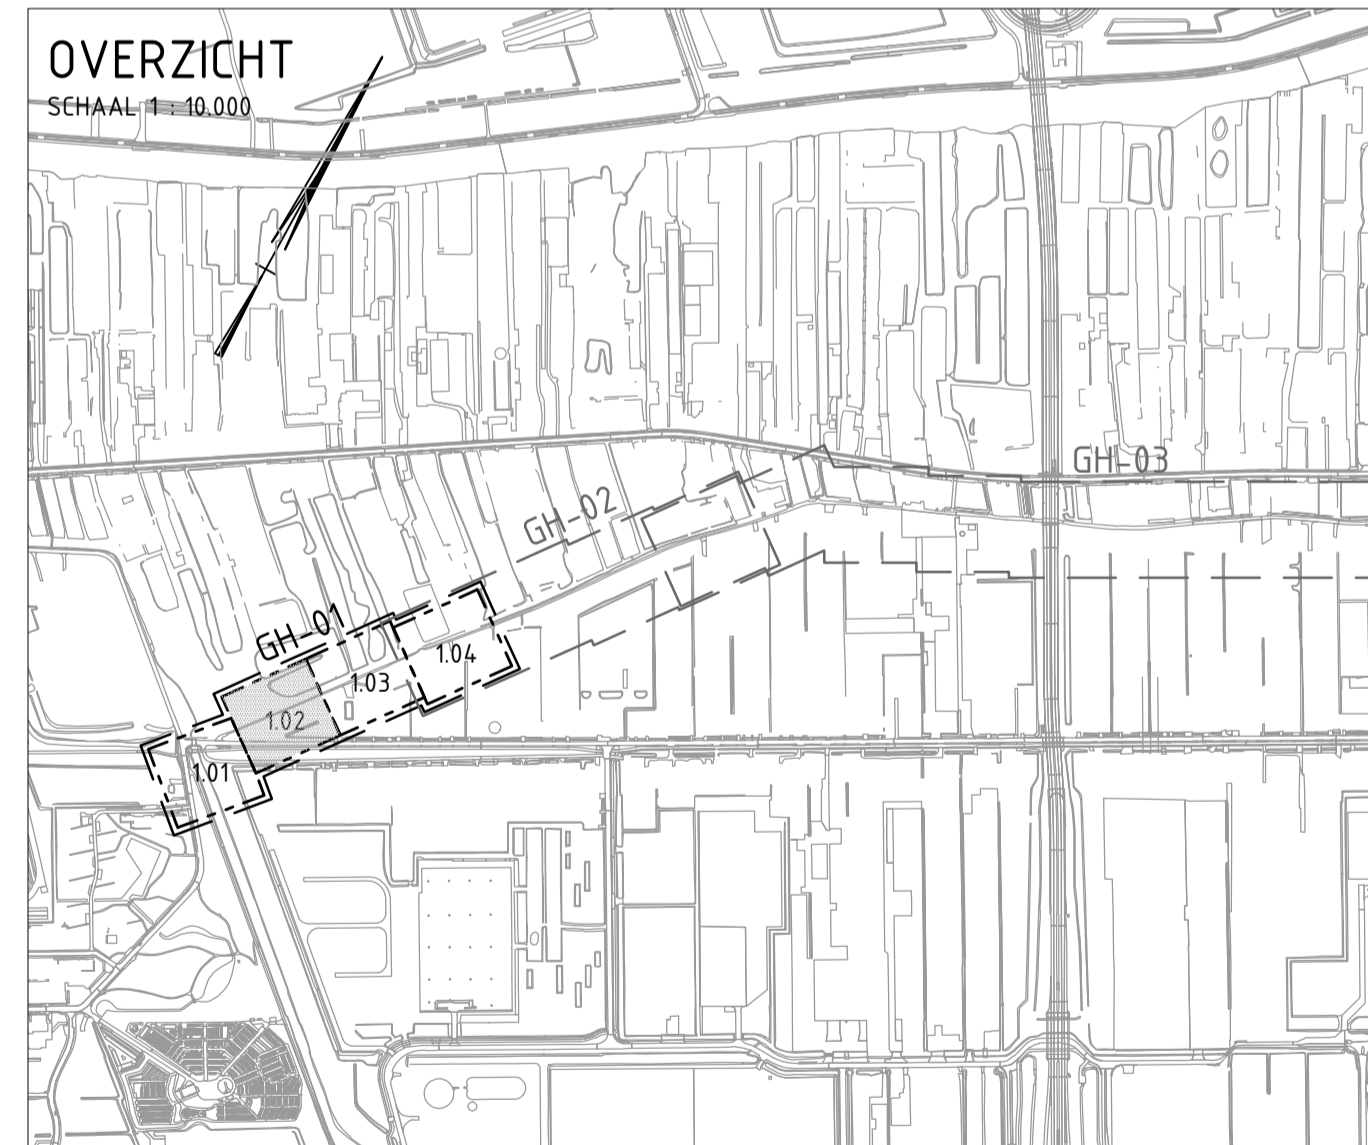


Gewijzigd	Datum	Omschrijving
E		
D		
C		
B		
A		

Fugro NL Land B.V.
 Kantoor Amsterdam
 020-6510800

Zekeringsstraat 41A
 Postbus 20655
 1001 NR Amsterdam

Fugro

Opdrachtgever	Ploegam BV	Status	concept	Fase
Project	Kadeverbetering Aalsmeer	Behoort bij	Schaal	1:200
Onderwerp	Ontwerp situatie deelgebied GH-01 Bovenaanzicht	Datum	12-06-2020	Getekend m.verbruggen
		Controle	Carolin Briele	Formaat A1
		Projectnr.	1219-15814	Wijziging 0.1
		Tekeningnr.	1219-15814_N_GH-01	
		Bladnr.	1.02	van 09

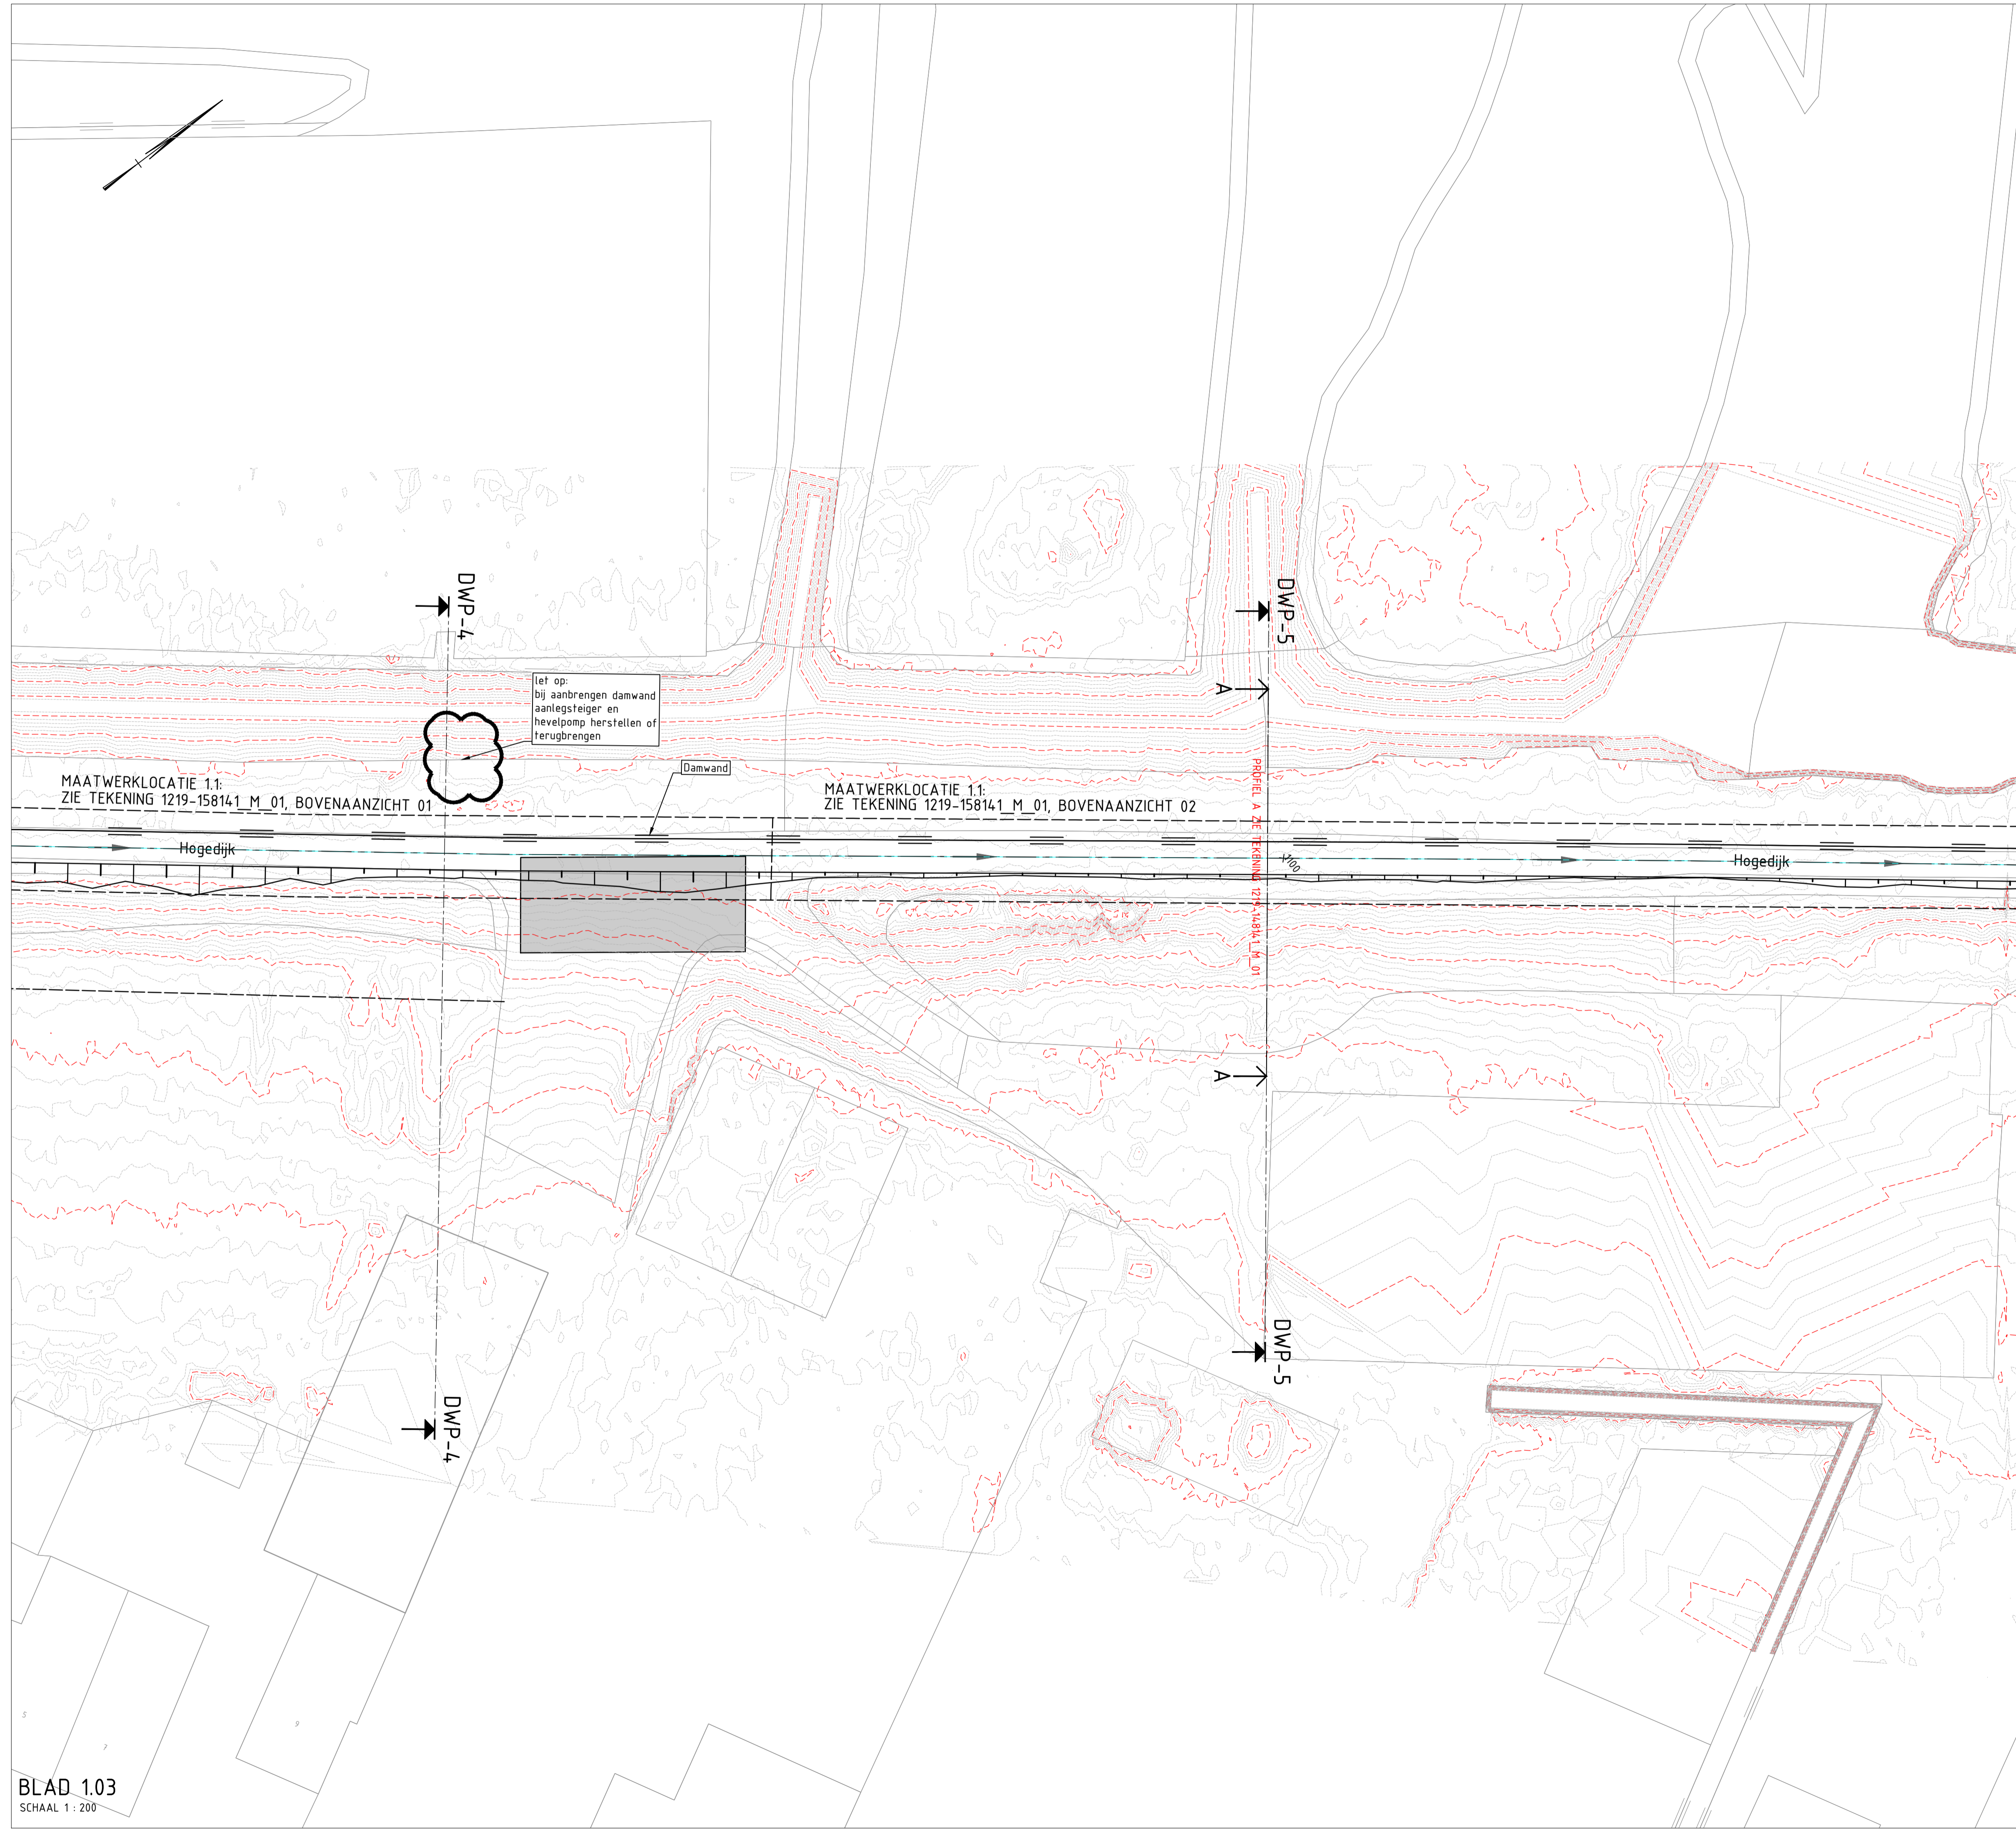


- Legenda**
- huidige situatie
 - grondwerk
 - contour teenoeplossing
 - te behouden boom
 - te verwijderen boom

- Legenda**
- Inrit constructie (land)
 - Inrit constructie (brug)

- Legenda**
- huidige situatie
 - ontwerp situatie
 - project teenoeplossing
 - vastgestelde as
 - ontwerp as
 - hoogte huidige situatie
 - hoogtelijnen maaiveld
 - mettering

Opmerkingen:
 - Maten in meters tenzij anders aangegeven
 - Hoogtematen in meters t.o.v. N.A.P.

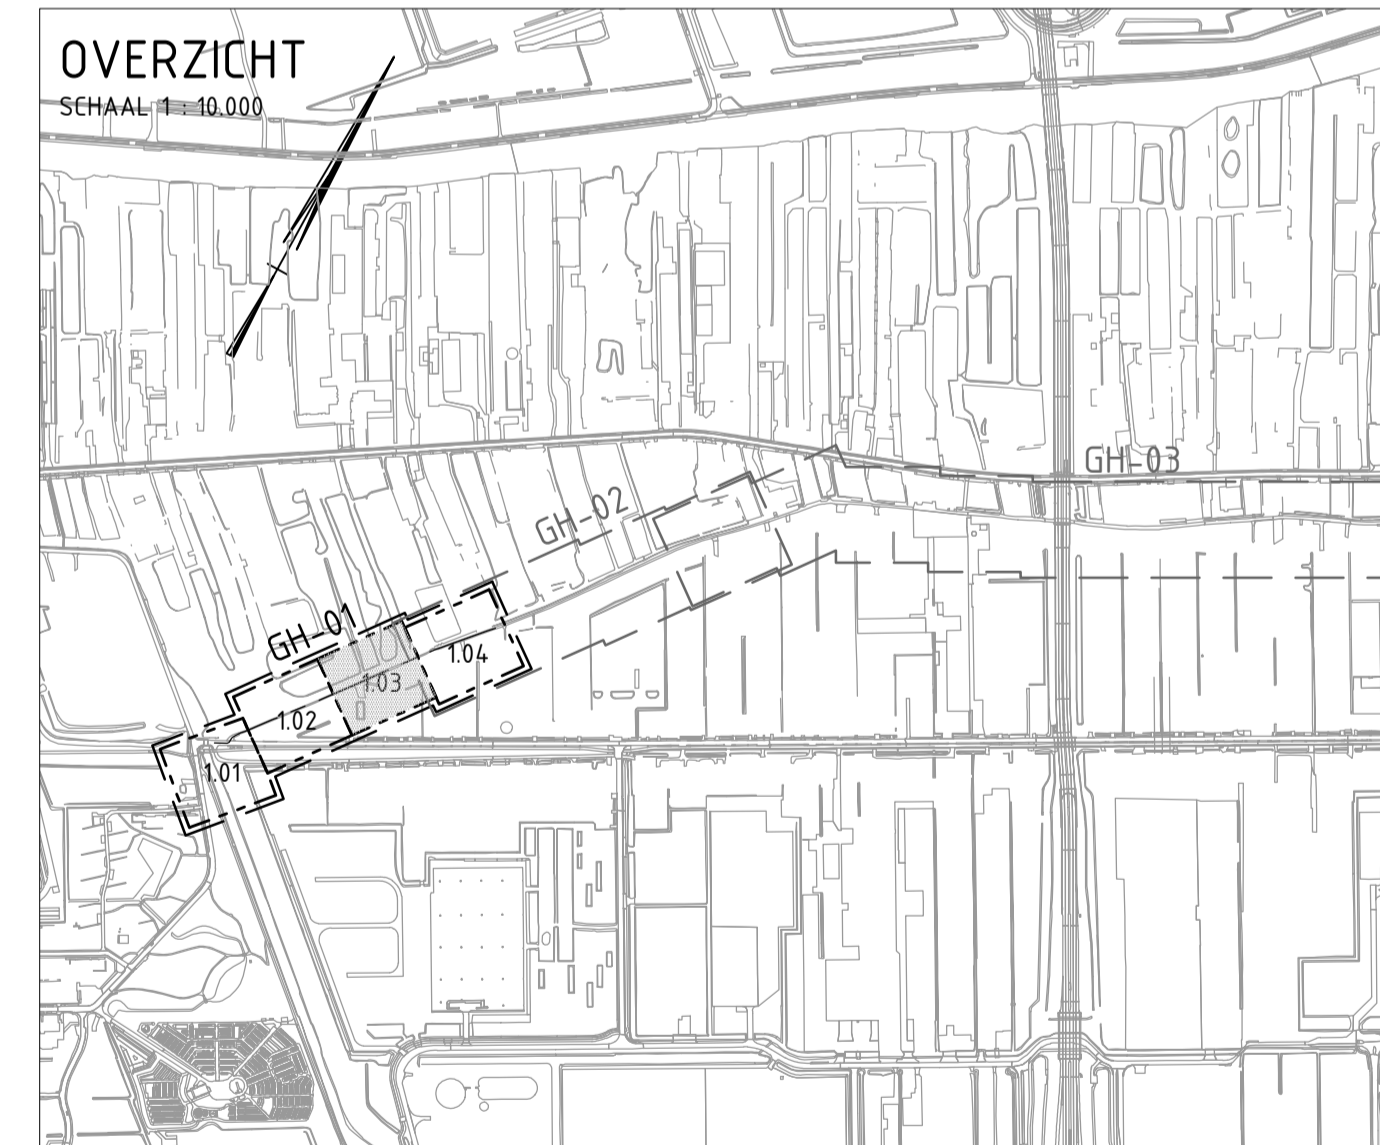


Gewijzigd	Datum	Omschrijving
E		
D		
C		
B		
A		

Fugro NL Land B.V.
 Kantoor Amsterdam
 020-6510800

Zekeringstraat 41A
 Postbus 20655
 1001 NR Amsterdam

Fugro

Opdrachtgever	Ploegam BV	Status	concept	Fase
Project	Kadeverbetering Aalsmeer	Behoort bij		
Ontwerp	Ontwerp situatie deelgebied GH-01 Bovenaanzicht	Schaal	1200	
		Datum	12-06-2020	
		Getekend	m.verbruggen	
		Controle	Carolin Briele	
		Formaat	A1	Wijziging 0.1
		Projectnr.	1219-158141	
		Tekeningnr.	1219-158141_N_GH-01	
		Bladnr.	103	van 09

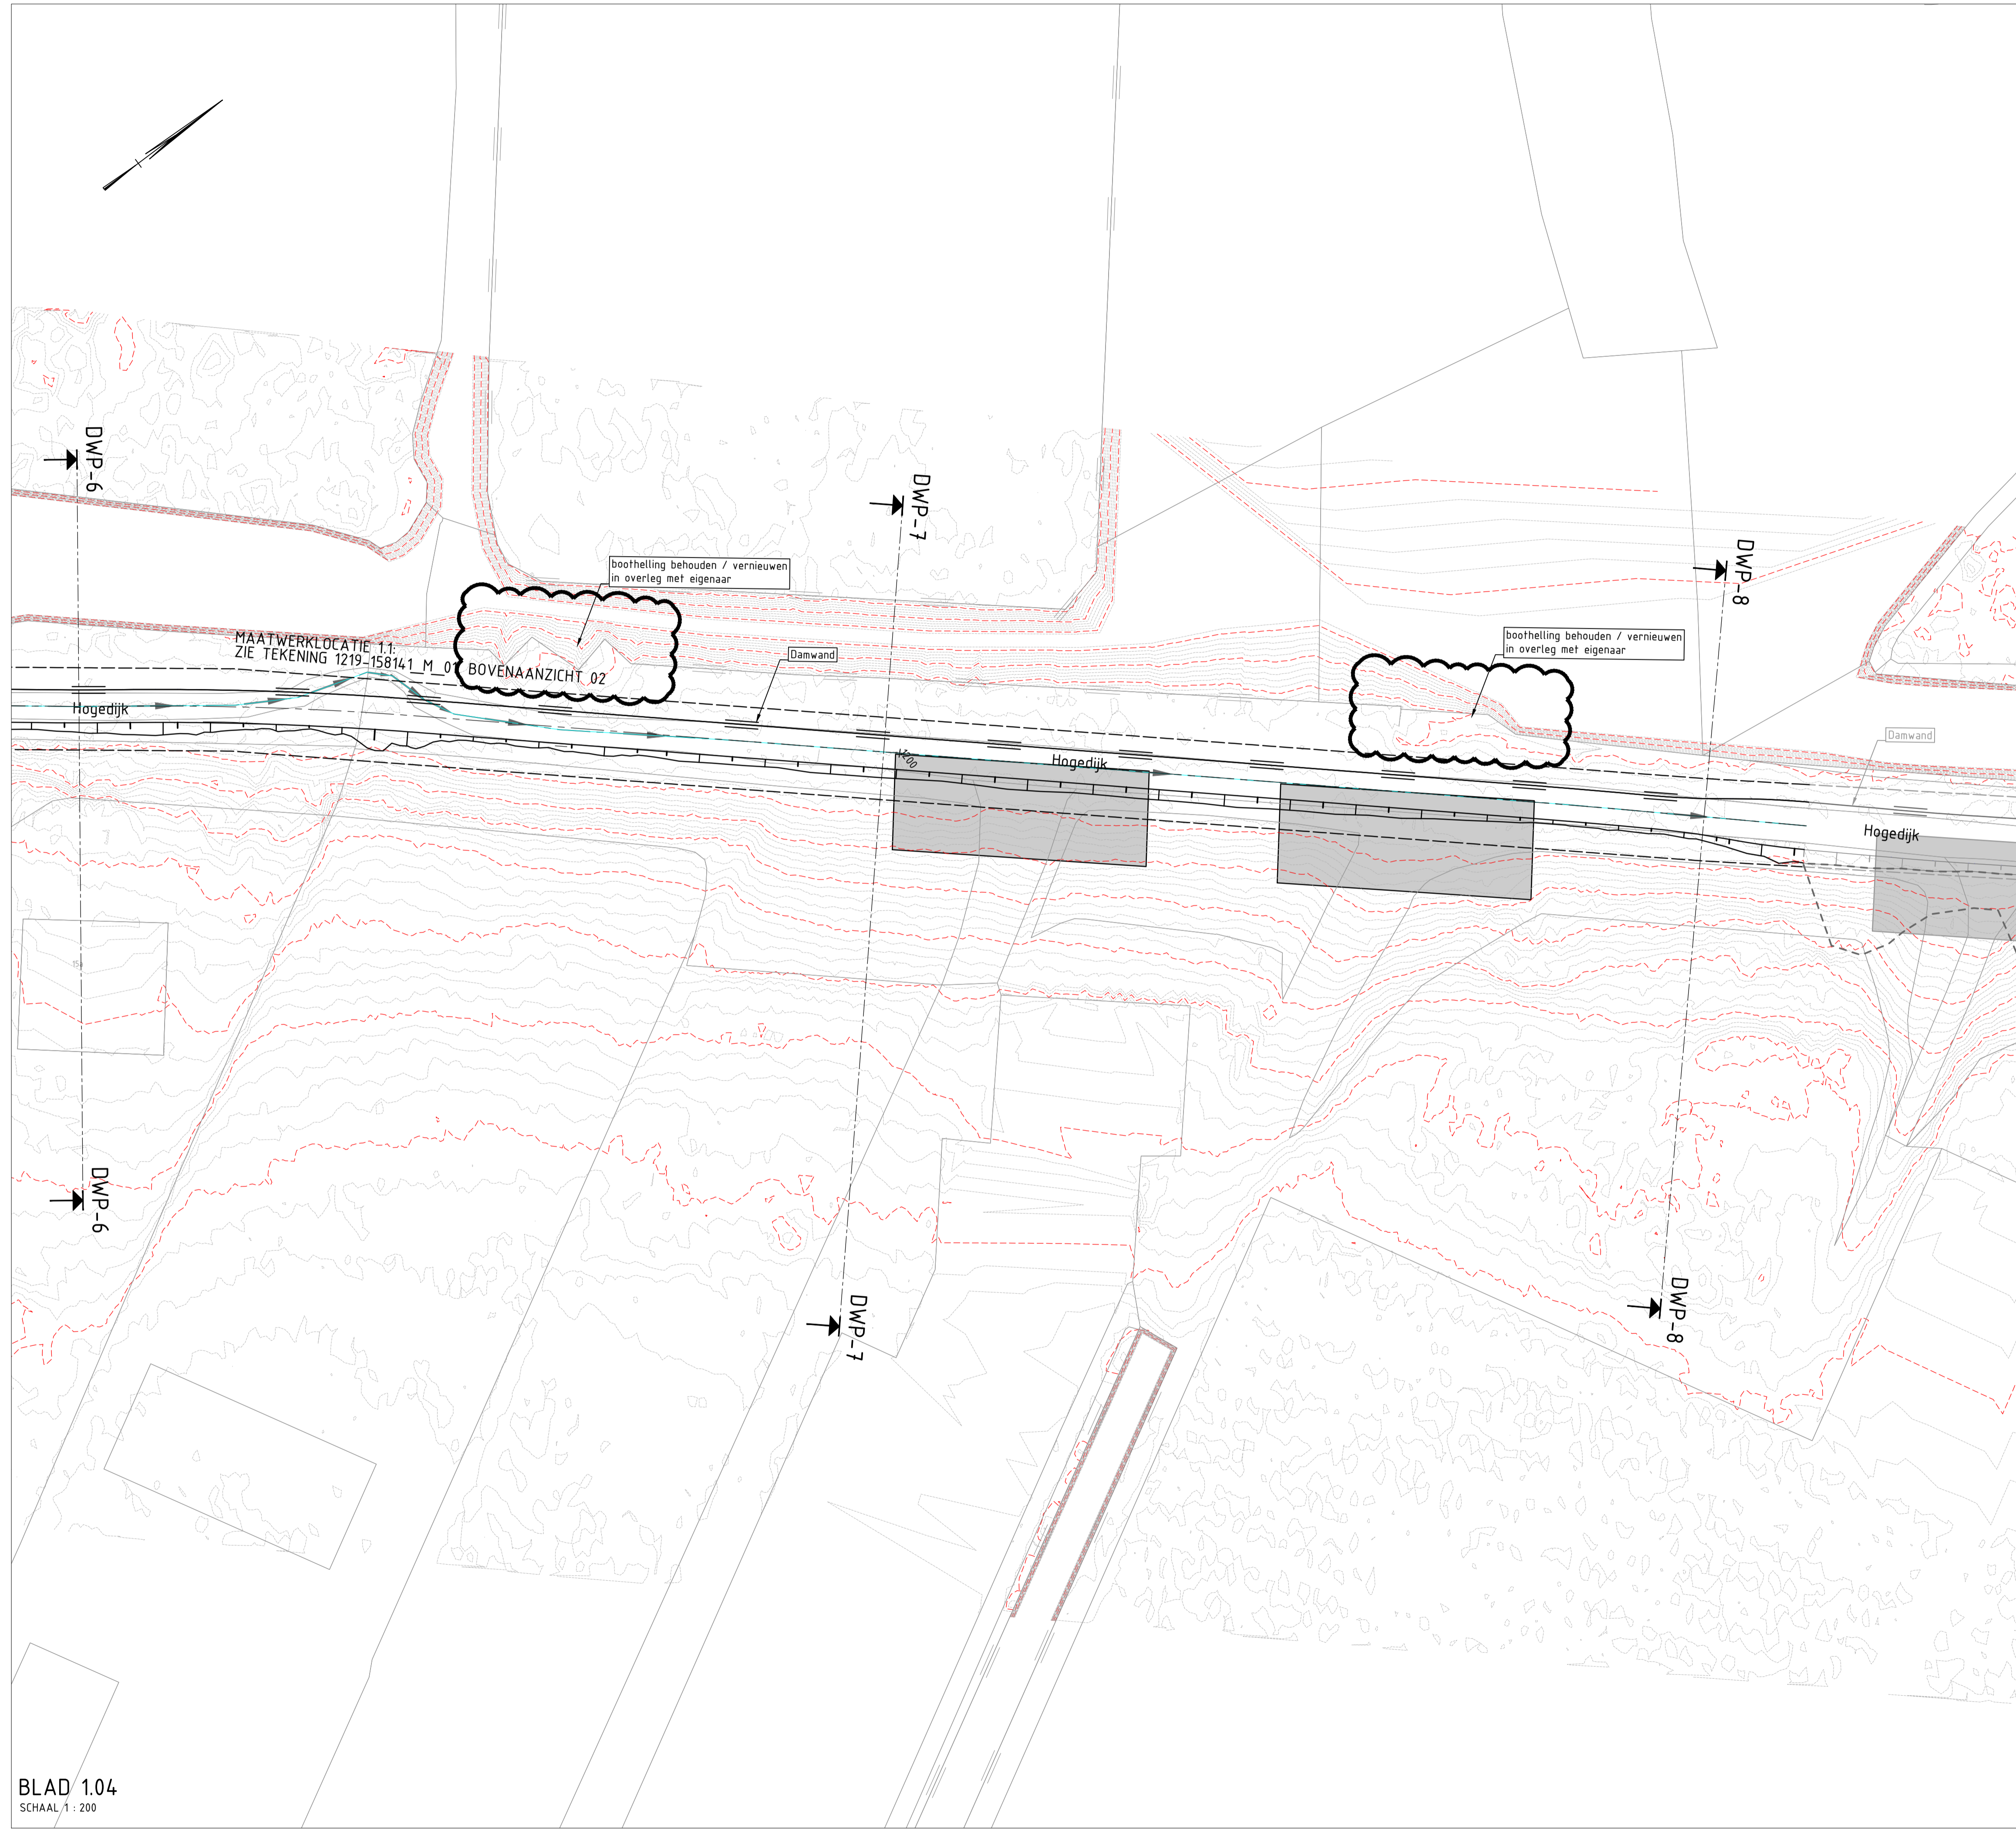


- Legenda**
- huidige situatie
 - grondwerk
 - contour teeloplossing
 - te behouden boom
 - te verwijderen boom

- Legenda**
- Inrit constructie (land)
 - Inrit constructie (brug)

- Legenda**
- huidige situatie
 - ontwerp situatie
 - project teeloplossing
 - vastgestelde as
 - ontwerp as
 - hoogte huidige situatie
 - hoogtelijnen maaierveld
 - mettering

Opmerkingen:
 - Maten in meters tenzij anders aangegeven
 - Hoogtematen in meters t.o.v. N.A.P.

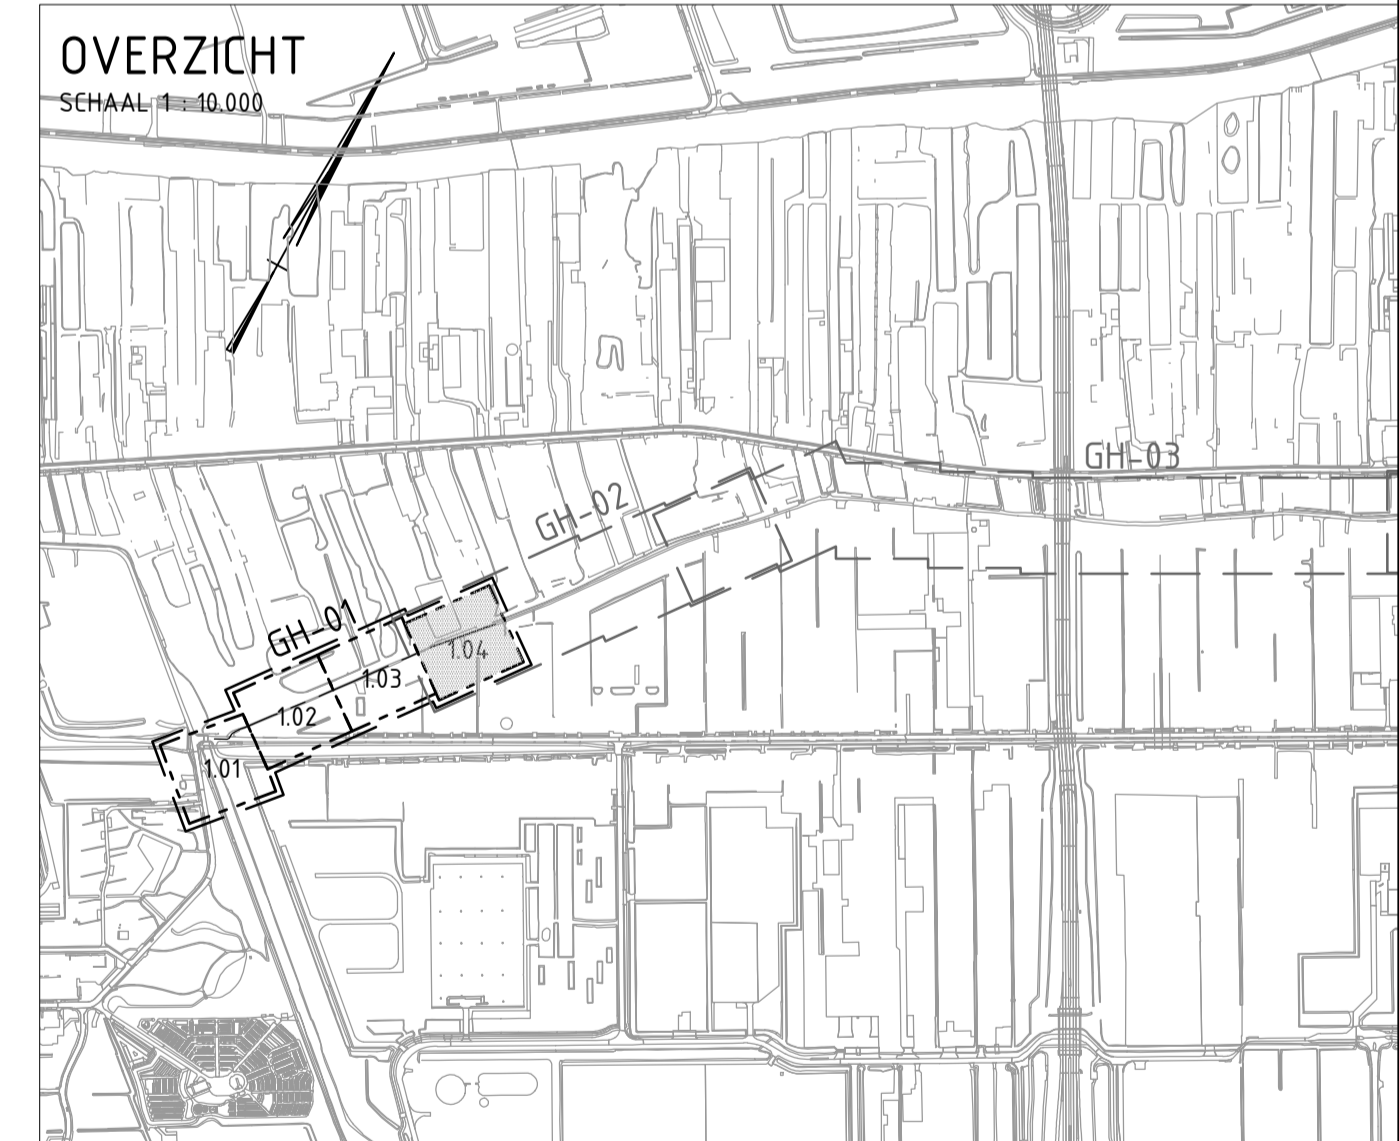

Gewijzigd	Datum	Omschrijving
E		
D		
C		
B		
A		

Fugro NL Land B.V.
 Kantoor Amsterdam
 020-6510800


Zekeringsstraat 41A
 Postbus 20655
 1001 NR Amsterdam

Opdrachtgever: Ploegam BV

Project: Kadverbetering Aalsmeer




Onderwerp: Ontwerp situatie deelgebied GH-01 Bovenaanzicht

Status	concept	Fase
Behoort bij		
Schaal	1200	
Datum	12-06-2020	
Getekend	m.verbruggen	
Controle	Carolin Briele	
Formaat	A1	Wijziging 0.1
Projectnr.	1219-15814.1	
Tekeningnr.	1219-15814.1_N_GH-01	
Bladnr.	1.04	van 09

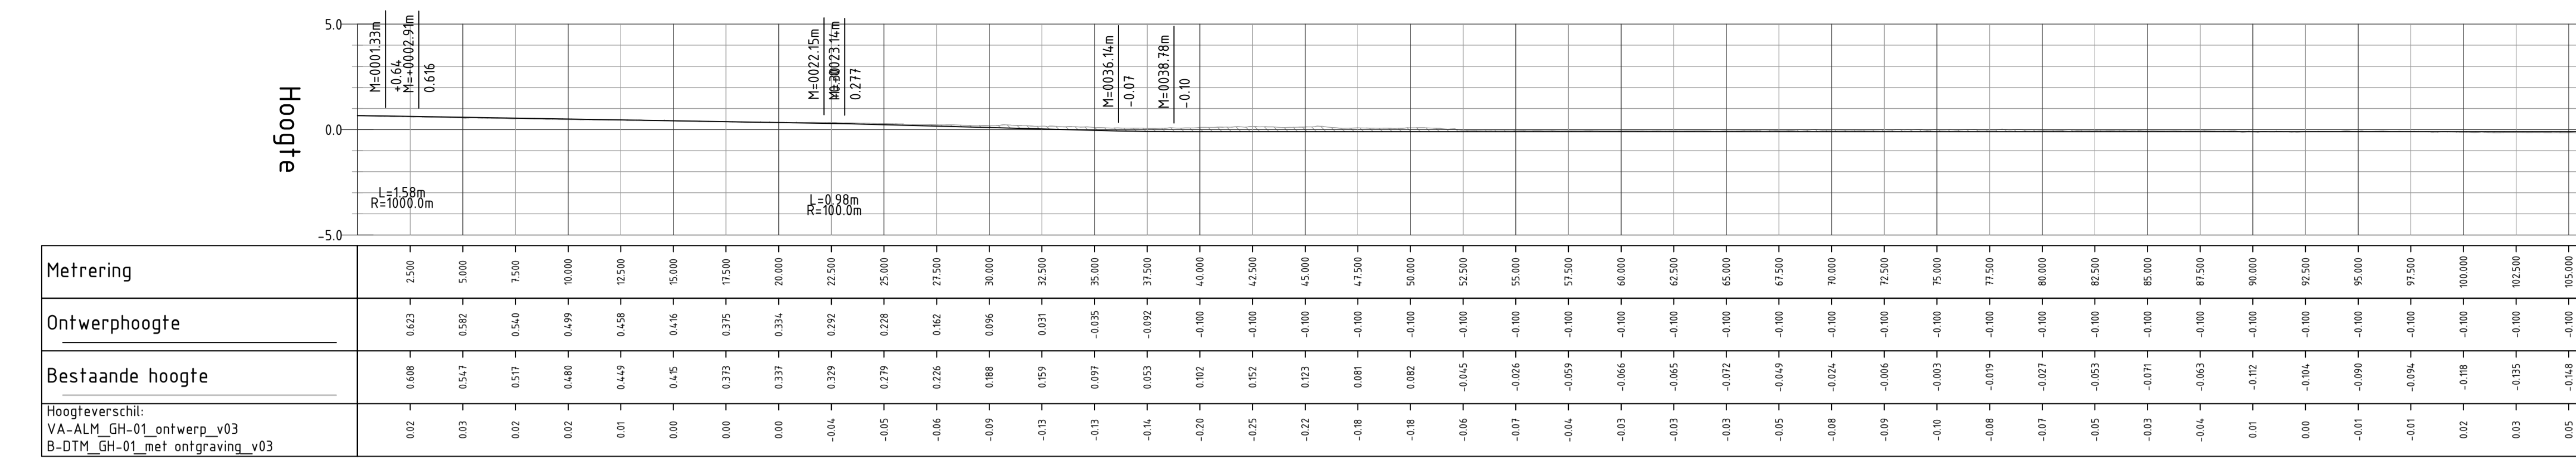

Metrering	Ontwerphoogte	Bestaande hoogte
0.02	0.623	0.623
0.03	0.582	0.582
0.04	0.540	0.540
0.05	0.499	0.499
0.06	0.458	0.458
0.07	0.416	0.416
0.08	0.375	0.375
0.09	0.334	0.334
0.10	0.292	0.292
0.11	0.250	0.250
0.12	0.208	0.208
0.13	0.166	0.166
0.14	0.124	0.124
0.15	0.082	0.082
0.16	0.040	0.040
0.17	0.000	0.000
0.18	-0.040	-0.040
0.19	-0.080	-0.080
0.20	-0.120	-0.120
0.21	-0.160	-0.160
0.22	-0.200	-0.200
0.23	-0.240	-0.240
0.24	-0.280	-0.280
0.25	-0.320	-0.320
0.26	-0.360	-0.360
0.27	-0.400	-0.400
0.28	-0.440	-0.440
0.29	-0.480	-0.480
0.30	-0.520	-0.520
0.31	-0.560	-0.560
0.32	-0.600	-0.600
0.33	-0.640	-0.640
0.34	-0.680	-0.680
0.35	-0.720	-0.720
0.36	-0.760	-0.760
0.37	-0.800	-0.800
0.38	-0.840	-0.840
0.39	-0.880	-0.880
0.40	-0.920	-0.920
0.41	-0.960	-0.960
0.42	-1.000	-1.000
0.43	-1.040	-1.040
0.44	-1.080	-1.080
0.45	-1.120	-1.120
0.46	-1.160	-1.160
0.47	-1.200	-1.200
0.48	-1.240	-1.240
0.49	-1.280	-1.280
0.50	-1.320	-1.320

ALM_GH-01_ontwerp_v03
SCHAAL 1 : 200

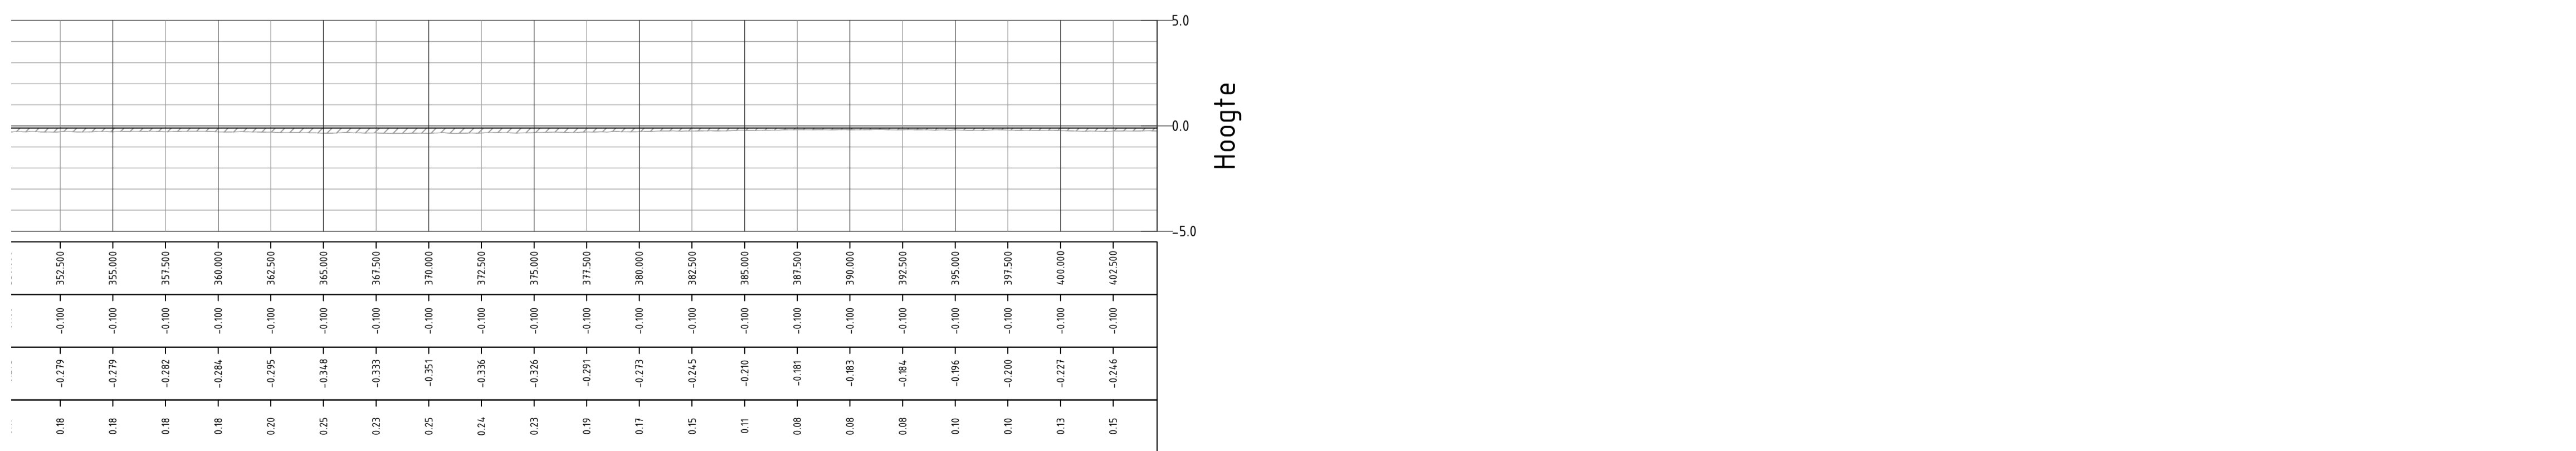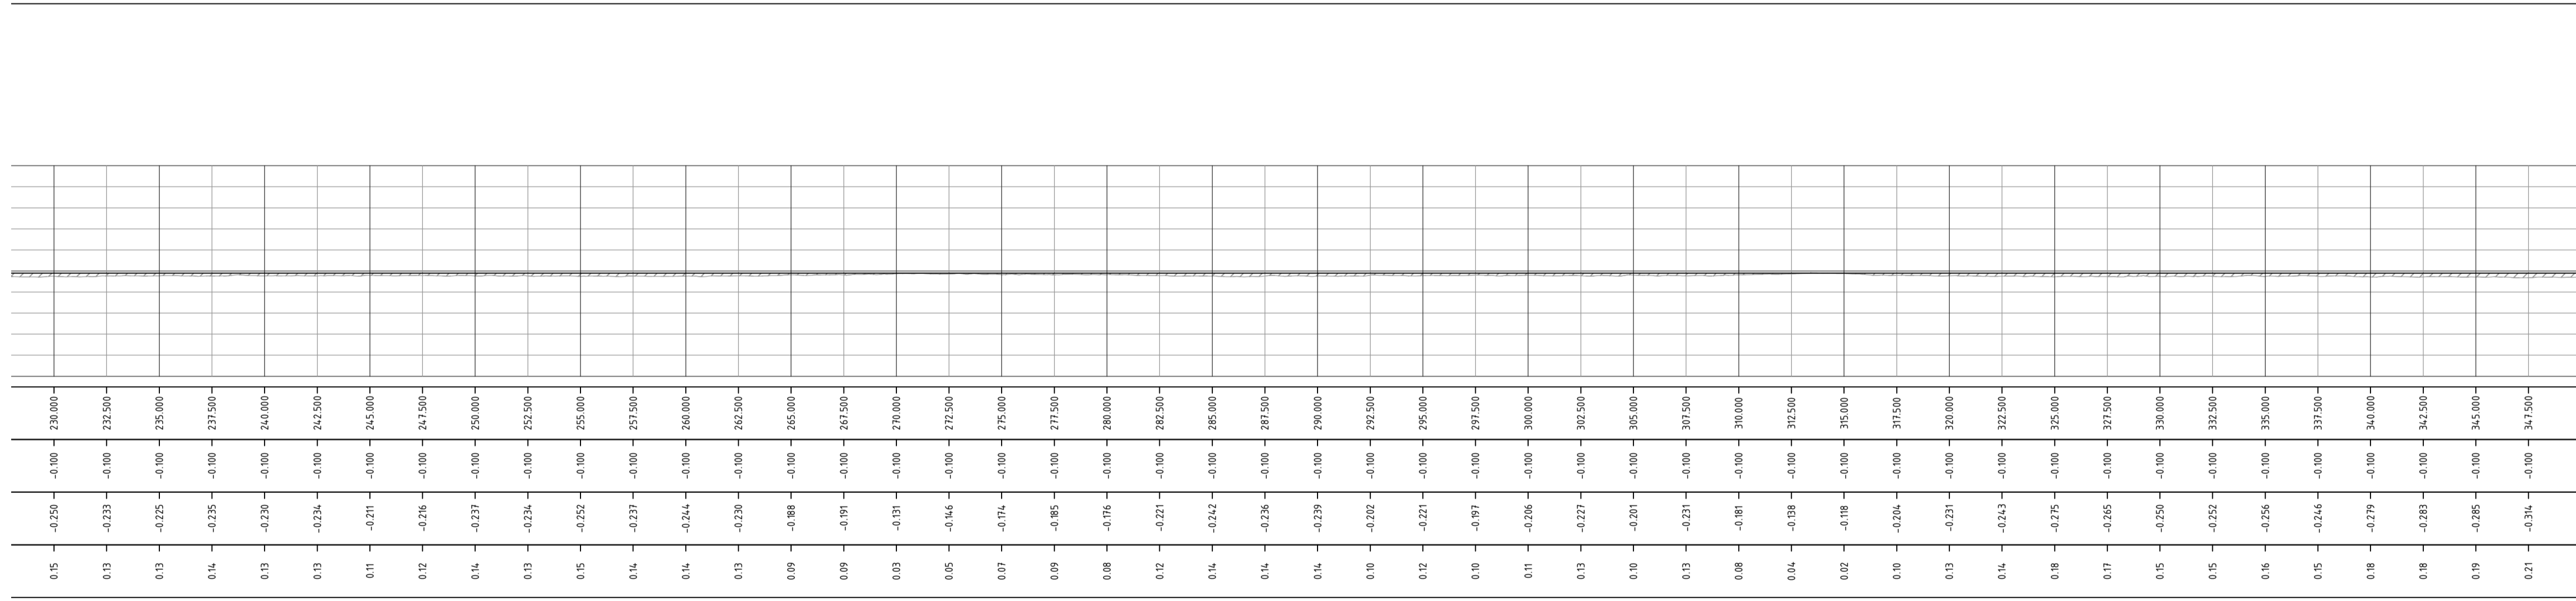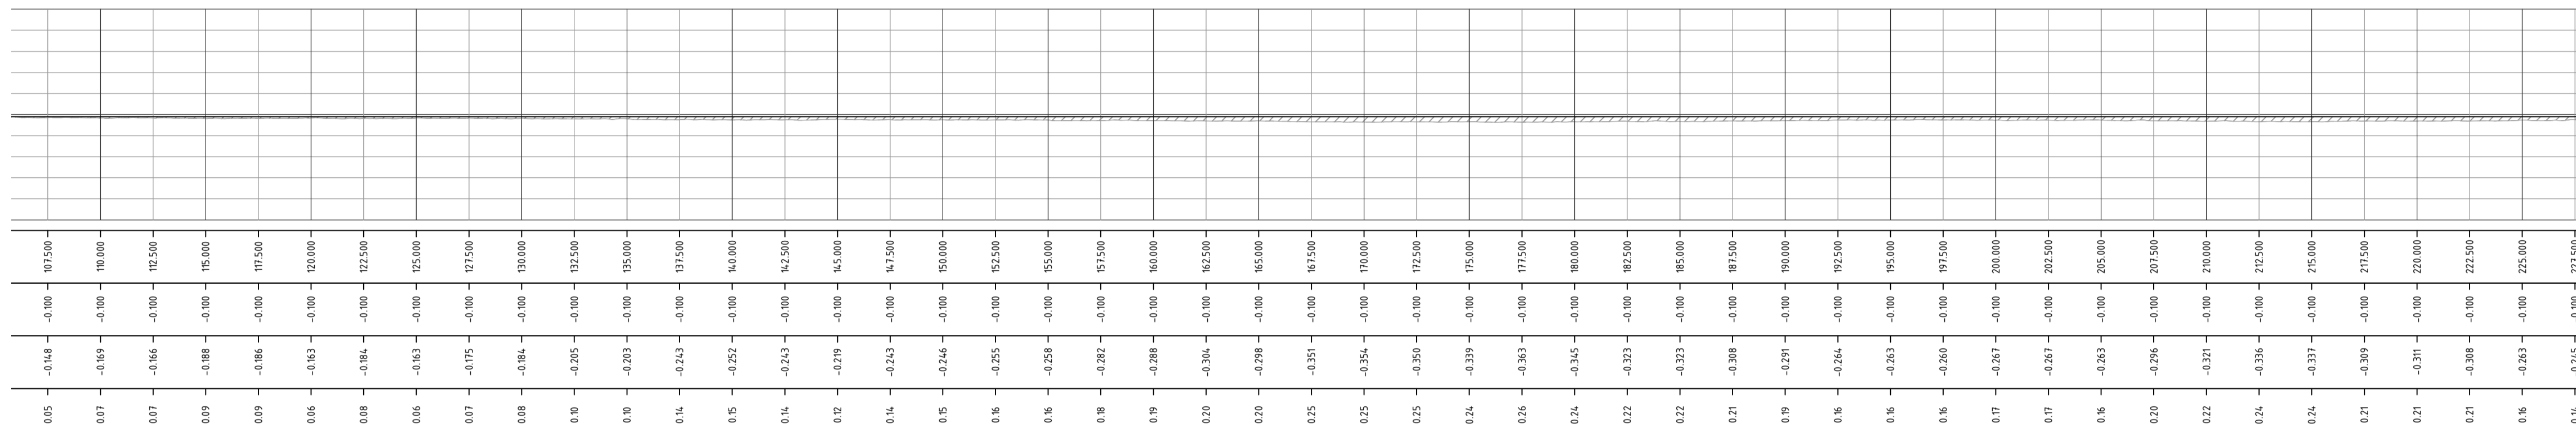


LENGTEPROFIEL, BLAD 1.05
SCHAAL 1 : 200

Legenda


- huidige situatie
- - - cunet
- ontwerp situatie
- ▨ ontgraven grond
- ▨ aanbrengen grond

Gewijzigd	Datum	Omschrijving
E		
D		
C		
B		
A		


Fugro NL Land B.V.		Zekeringstraat 41A Postbus 20655 1001 NR Amsterdam	
Opdrachtgever	Ploegam BV	Status	concept Fase
Project	Kadeverbetering Aalsmeer	Behoort bij	Schaal 1:200
Onderwerp	Ontwerp situatie deelgebied GH-01 Lengteprofiel	Datum	12-06-2020
		Getekend	m.verbruggen
		Controle	Carolien Briele
		Formaat	A1 Wijziging 0.1
		Tekeningnr.	1219-15814.1
		Bladnr.	1.05 van 09

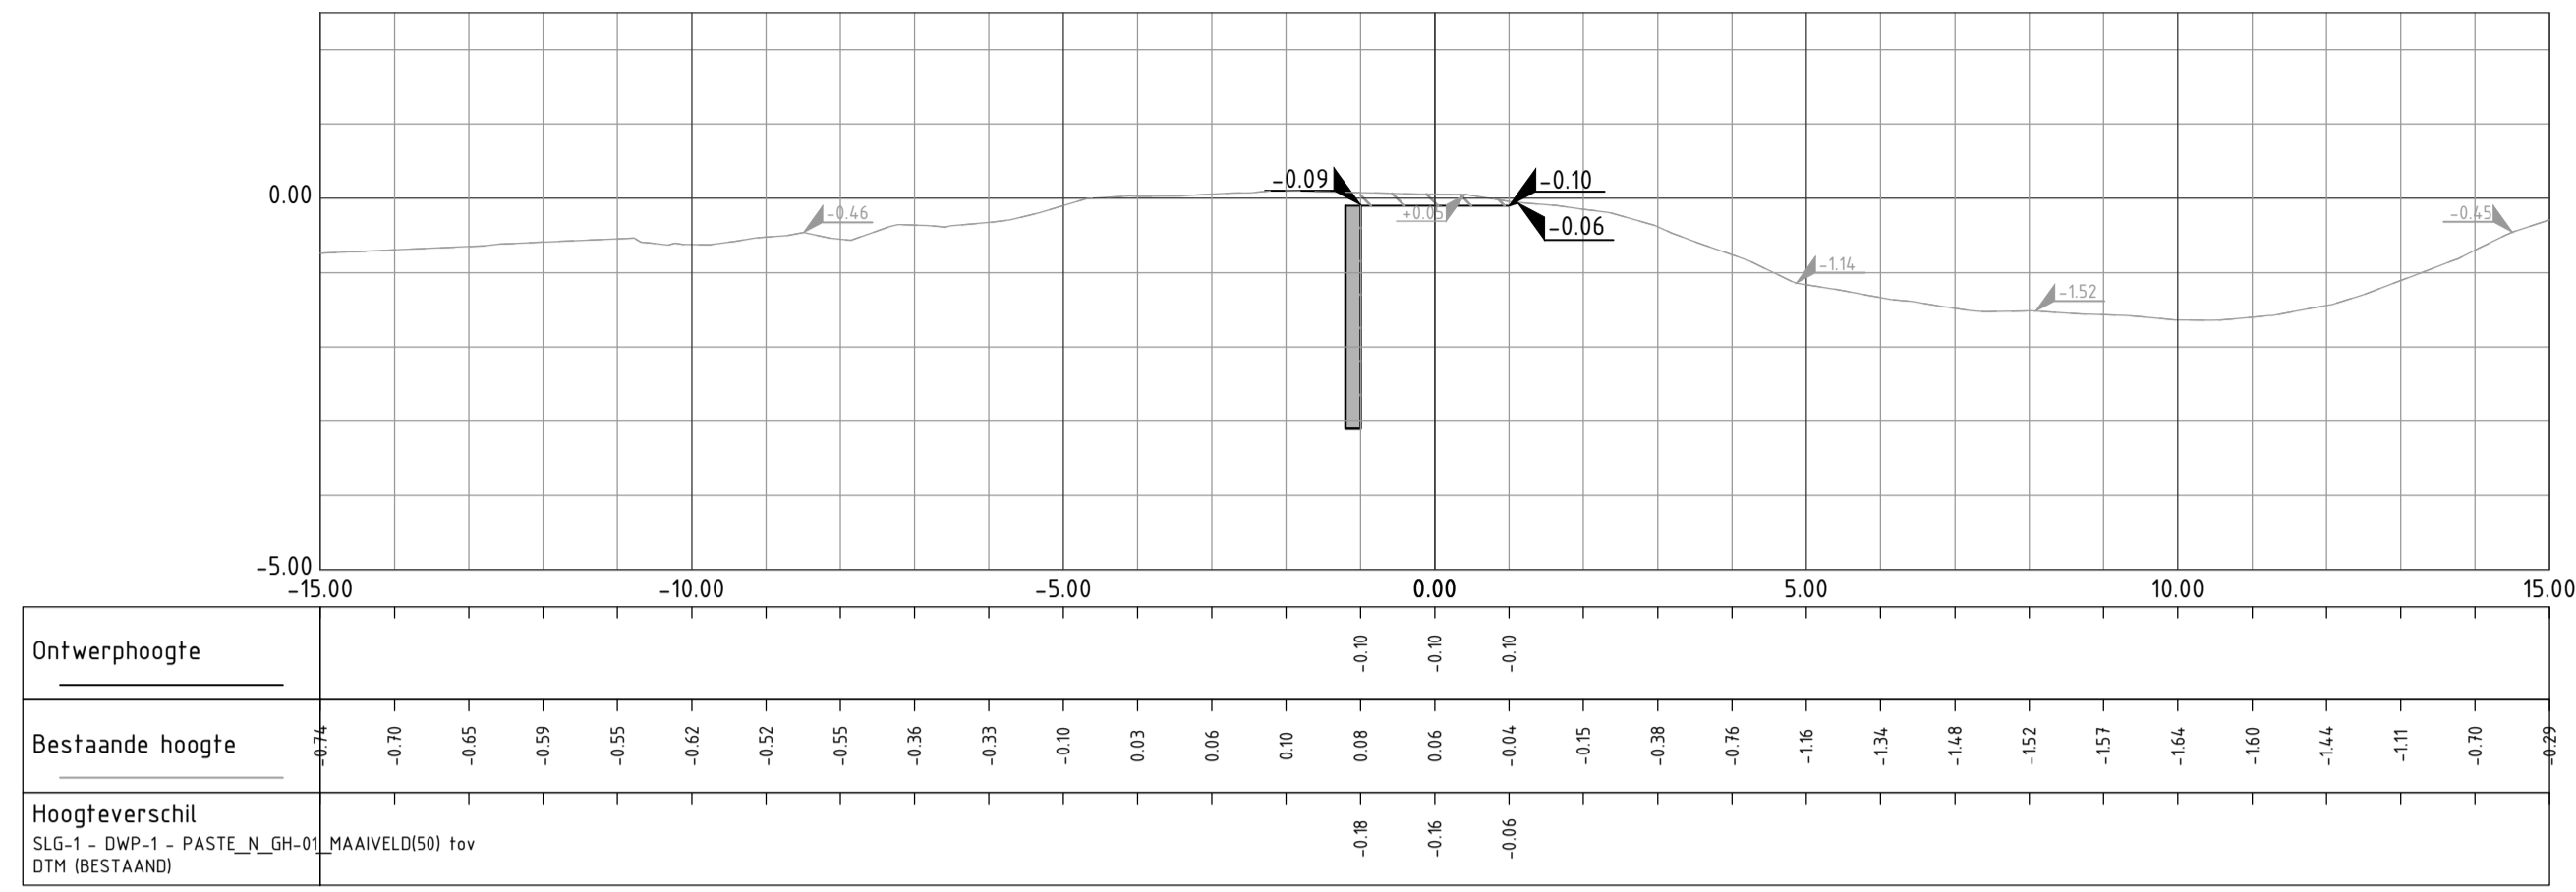

DWP-1
Schaal 1:100

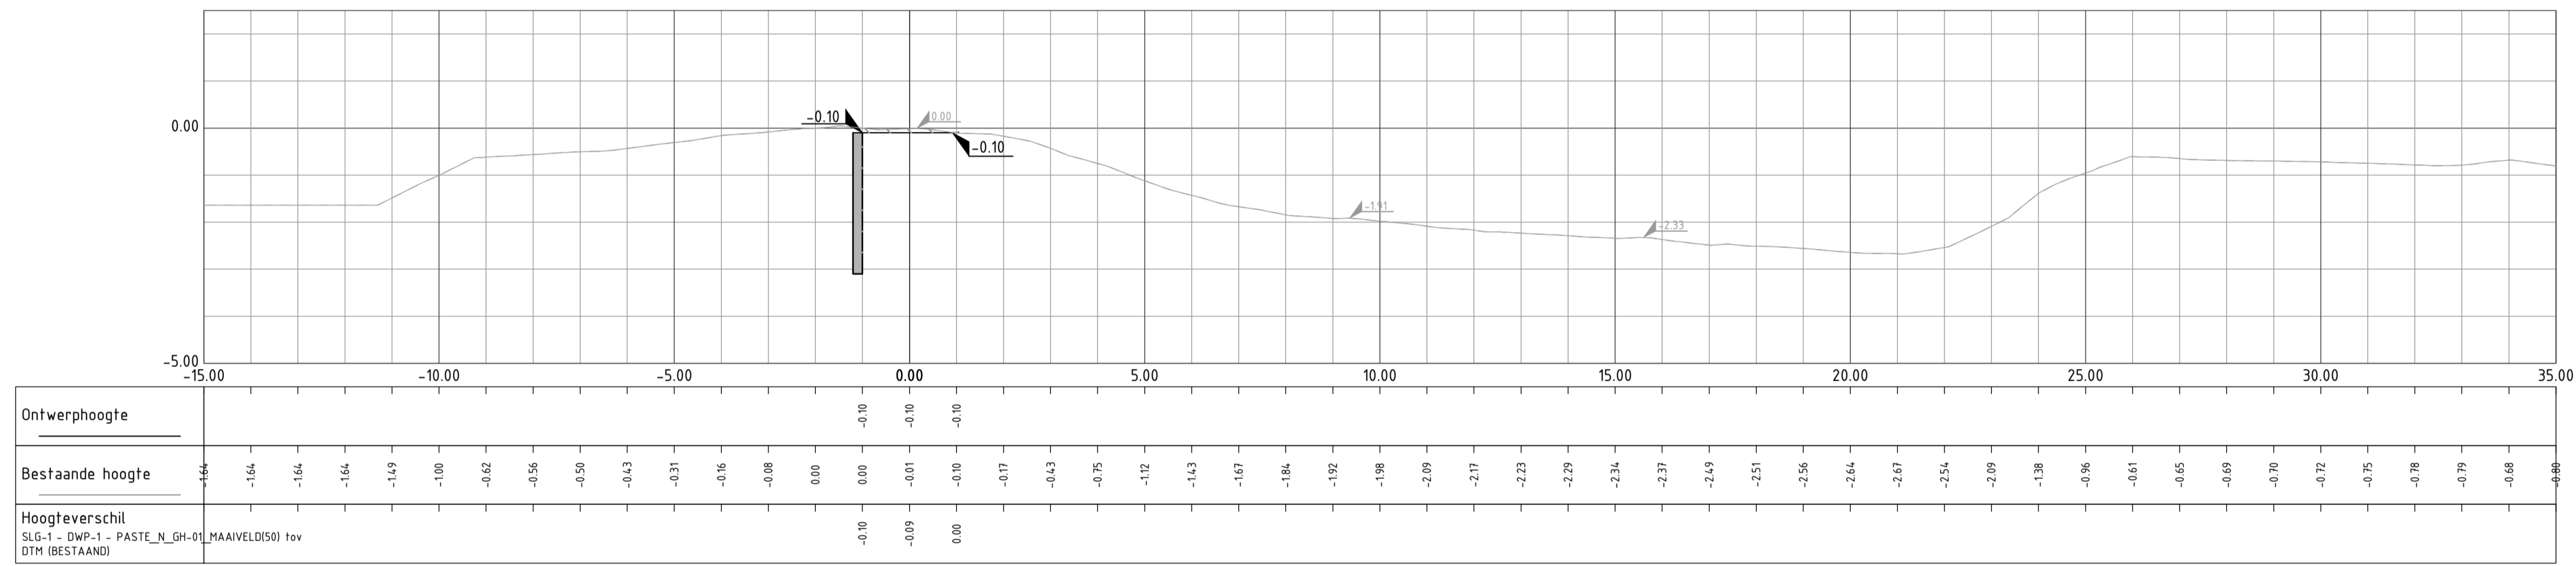

DWP-1.1
Schaal 1:100

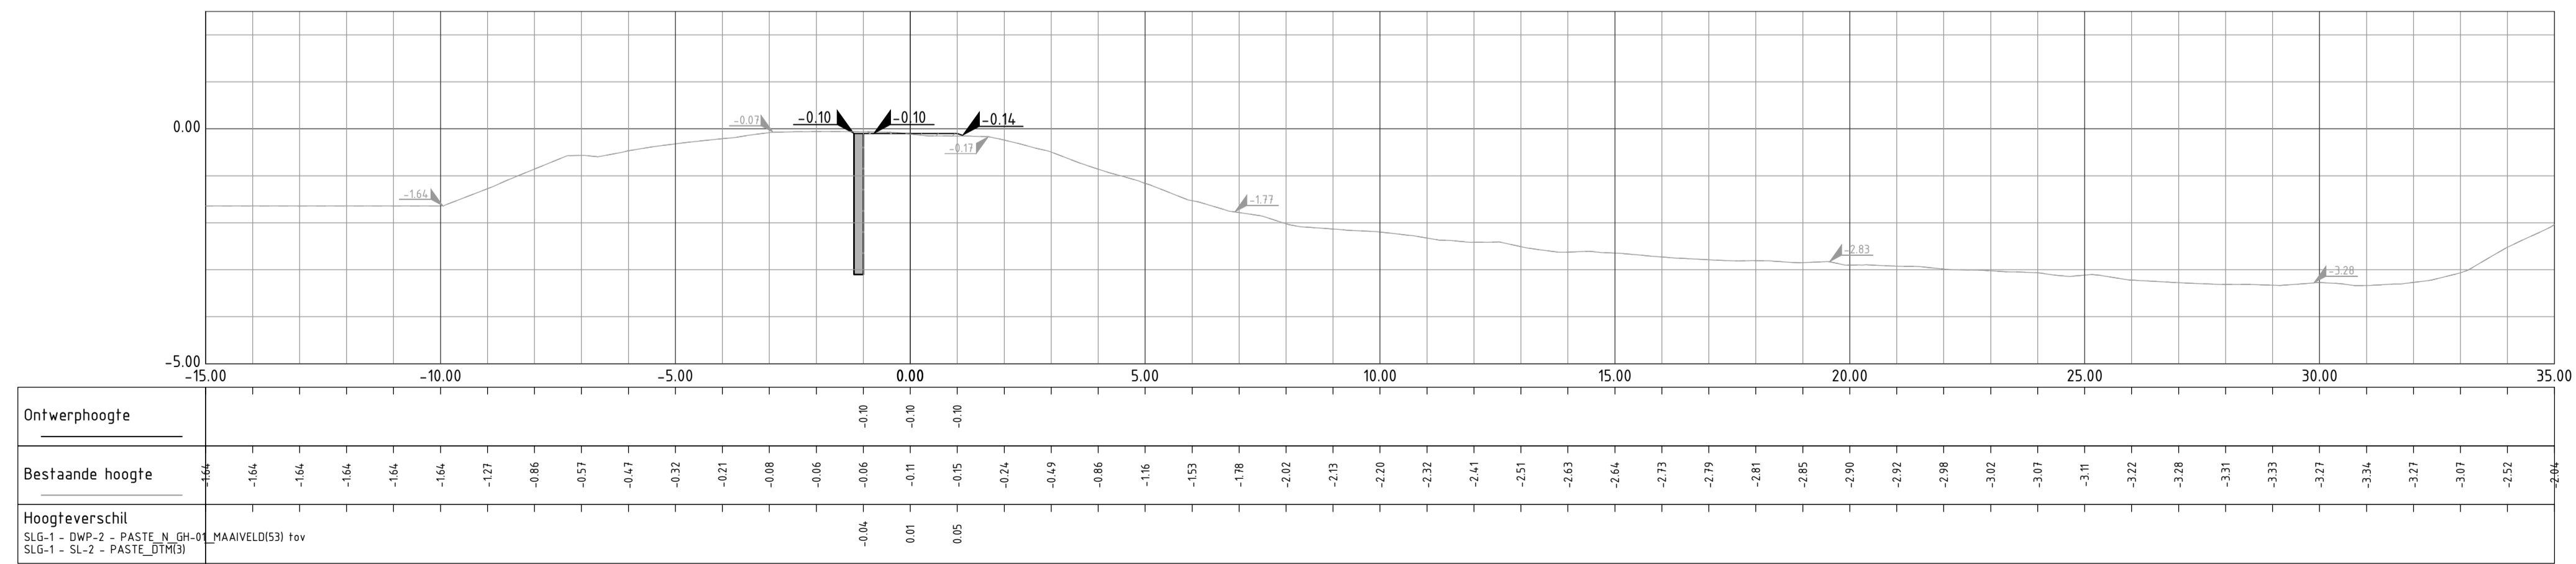

DWP-2
Schaal 1:100

Legenda


- huidige situatie
- cunet
- ontwerp situatie
- ontwerp teenoplossing
- ontgraven grond
- aanbrengen klei erosieklasse 1
- aanbrengen klei erosieklasse 2
- aanbrengen leeflaag
- ontwerphoogte
- huidige hoogte

Gewijzigd	Datum	Omschrijving
E		
D		
C		
B		
A		

Fugro NL Land B.V.
Kantoor Amsterdam
020-6510800

Zekeringstraat 41A
Postbus 20655
1001 NR Amsterdam

Opdrachtgever	Ploegam BV	Status	concept	Fase
Project	Kadeverbetering Aalsmeer	Behoort bij		
Onderwerp	Ontwerp situatie deelgebied GH-01 Dwarsprofielen	Schaal	1:100	
		Datum	12-06-2020	
		Getekend	m.verbruggen	
		Controle	Carolin Briele	
		Formaat	A1	Wijziging 0.1
		Projectnr.	1219-15814.1	
		Tekeningnr.	1219-15814.1_N_GH-01	
		Bladnr.	1.06	van 09

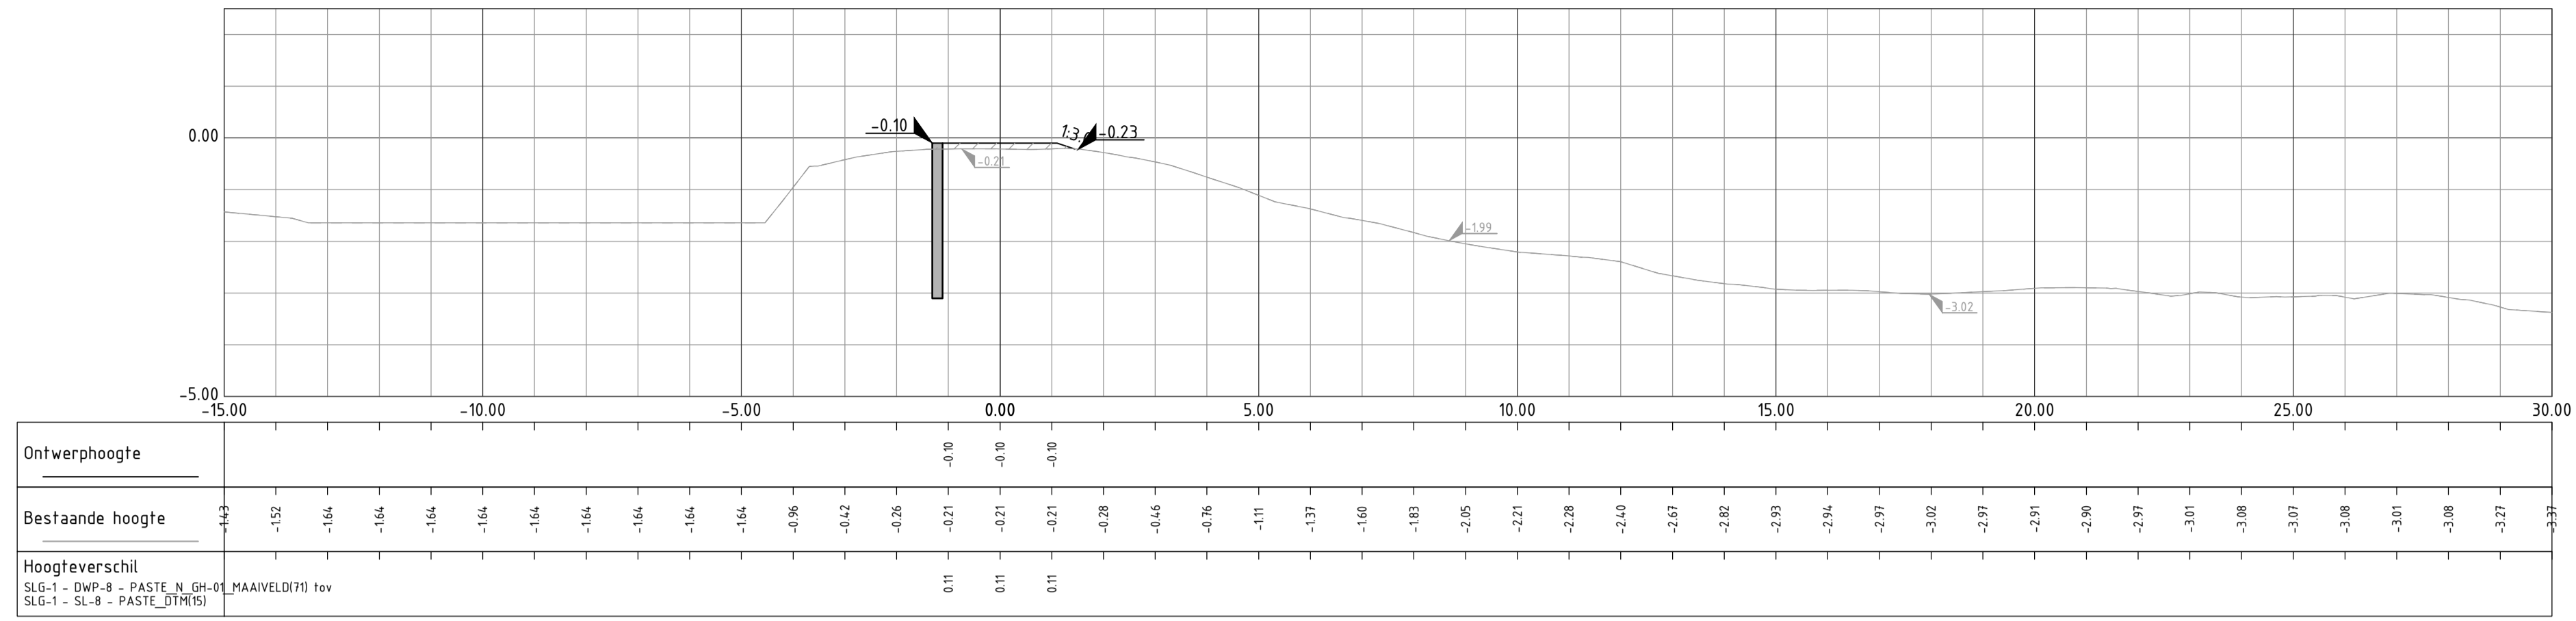

DWP-8
Schaal 1:100

Legenda

- huidige situatie
- - - - - cunet
- ontwerp situatie
- - - - - ontwerp teenoplossing
- [diagonal lines] ontgraven grond
- [cross-hatch] aanbrengen klei erosieklasse 1
- [diagonal lines] aanbrengen klei erosieklasse 2
- [horizontal lines] aanbrengen leeflaag
- ▲+2.50 ontwerp hoogte
- ▲-2.50 huidige hoogte

Gewijzigd	Datum	Omschrijving
E		
D		
C		
B		
A		

Fugro NL Land B.V.
Kantoor Amsterdam
020-6510800

Zekeringstraat 41A
Postbus 20655
1001 NR Amsterdam

Opdrachtgever Ploegam BV

Project Kadeverbetering Aalsmeer

Onderwerp Ontwerp situatie deelgebied GH-01
Dwarsprofielen

Status: concept
Fase: Fase

Behoort bij: m.verbruggen
Schaal: 1:100
Datum: 12-06-2020
Getekend: Carolin Briele
Controle: Carolin Briele
Formaat: A1
Wijziging: 0.1
Projectnr: 1219-15814.1
Tekeningnr: 1219-15814.1_N_GH-01
Bladnr: 1.09 van 09