




- Legenda**
- huidige situatie
  - grondwerk
  - - - - - contour teenoplossing
  - te behouden boom
  - te verwijderen boom

- Legenda**
- Inrit constructie (land)
  - Inrit constructie (brug)

- Legenda**
- huidige situatie
  - ontwerp situatie
  - - - - - project teenoplossing
  - vastgestelde as
  - ontwerp as
  - +175 hoogte huidige situatie
  - hoogtelijnen maaiveld
  - 6000 mettering

Opmerkingen:  
 - Maten in meters tenzij anders aangegeven  
 - Hoogtematen in meters t.o.v. N.A.P.

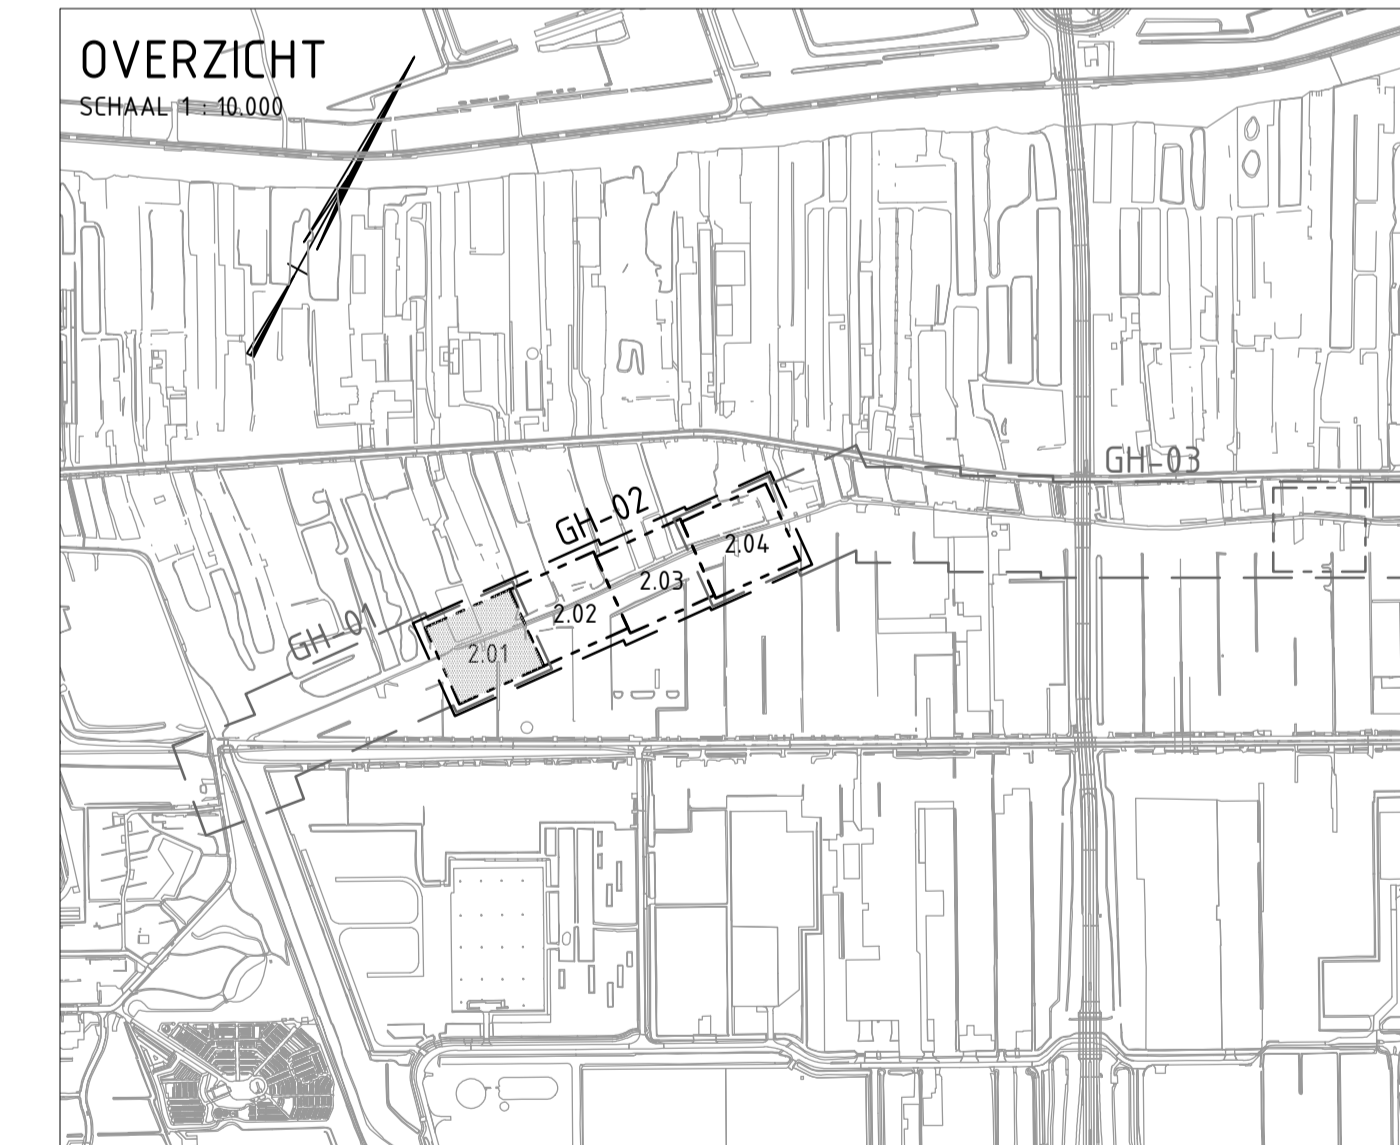

Gewijzigd	Datum	Omschrijving
E		
D		
C		
B		
A		

**Fugro NL Land B.V.**  
 Kantoor Amsterdam  
 020-6510800


Zekeringstraat 41A  
 Postbus 20655  
 1001 NR Amsterdam

**Opdrachtgever: Ploegam BV**

**Project: Kadverbetering Aalsmeer**

**Onderwerp: Ontwerp situatie deelgebied GH-02 Bovenaanzicht**

Status	concept	Fase
Behoort bij		
Schaal	1200	
Datum	12-06-2020	
Getekend	m.verbruggen	
Controle	Carolin Briele	
Formaat	A1	Wijziging 0.1
Projectnr.	1219-158141	
Tekeningnr.	1219-158141_N_GH-02	
Bladnr.	2.01	van 07

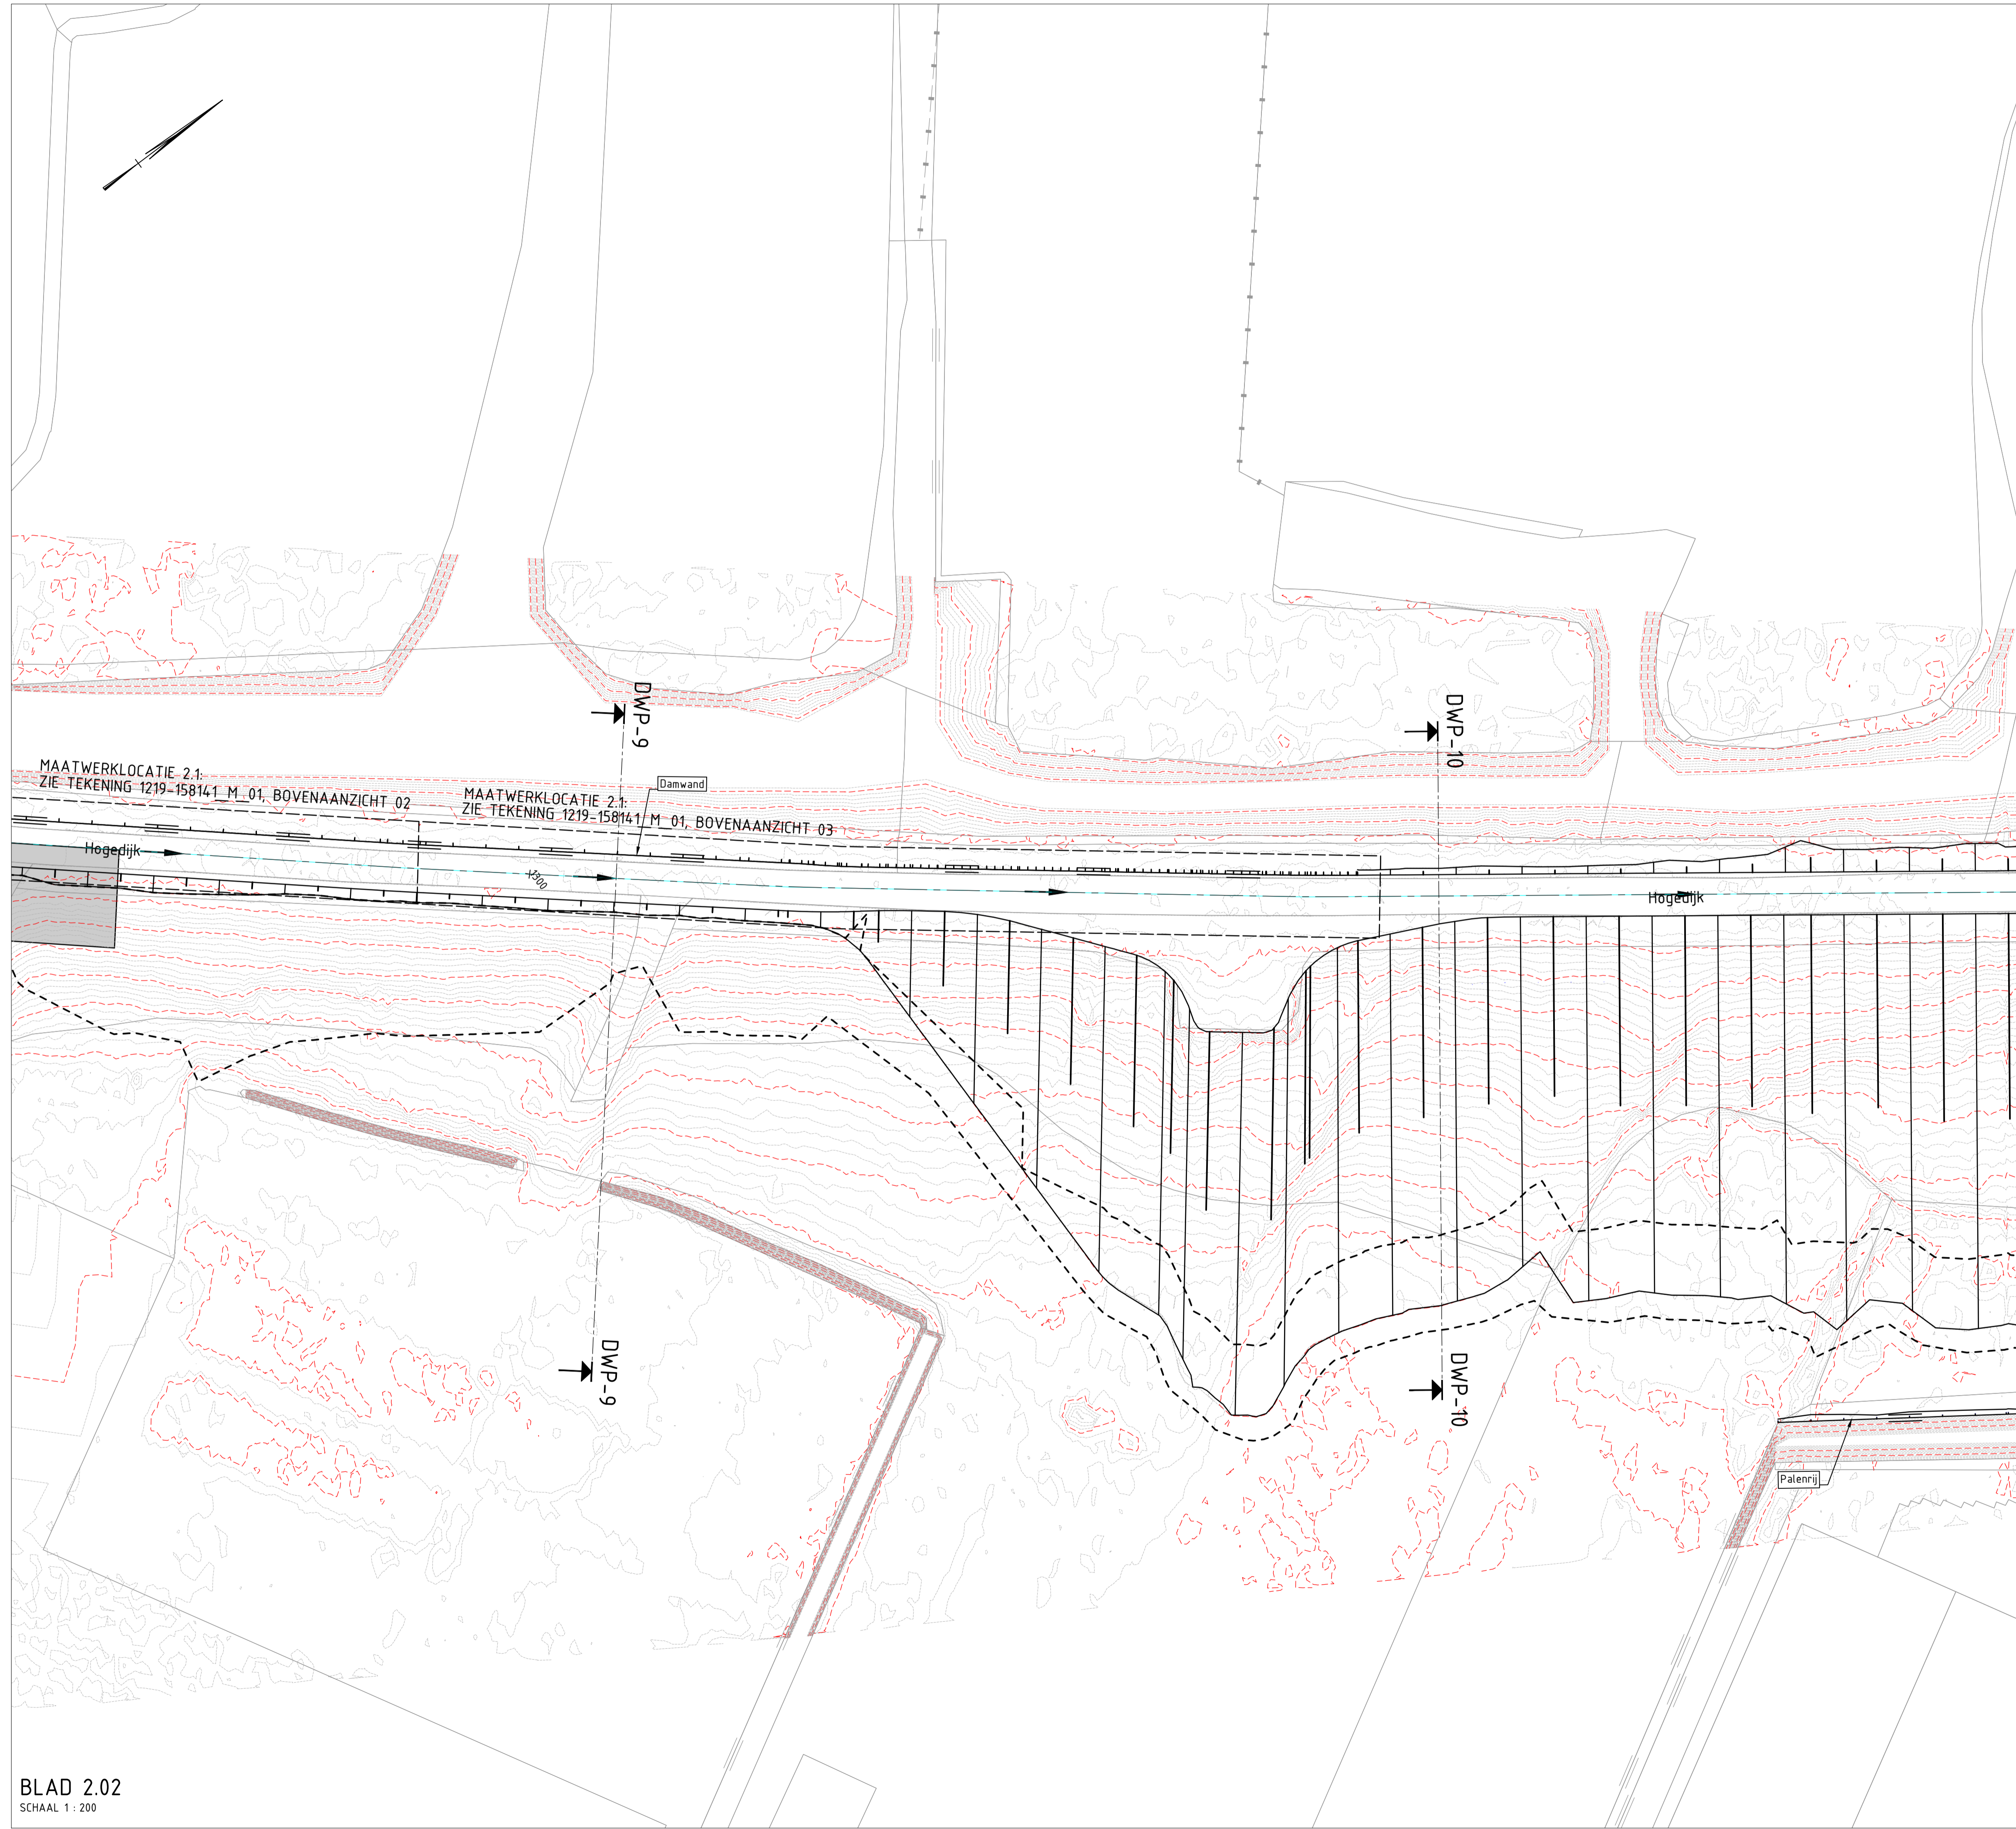

**Legenda**

- huidige situatie
- grondwerk
- contour teenoplossing
- te behouden boom
- te verwijderen boom


**Legenda**

- Inrit constructie (land)
- Inrit constructie (brug)

**Legenda**

- huidige situatie
- ontwerp situatie
- project teenoplossing
- vastgestelde as
- ontwerp as
- hoogte huidige situatie
- hoogtelijnen maaiveld
- mettering

Opmerkingen:  
 - Maten in meters tenzij anders aangegeven  
 - Hoogtematen in meters t.o.v. N.A.P.

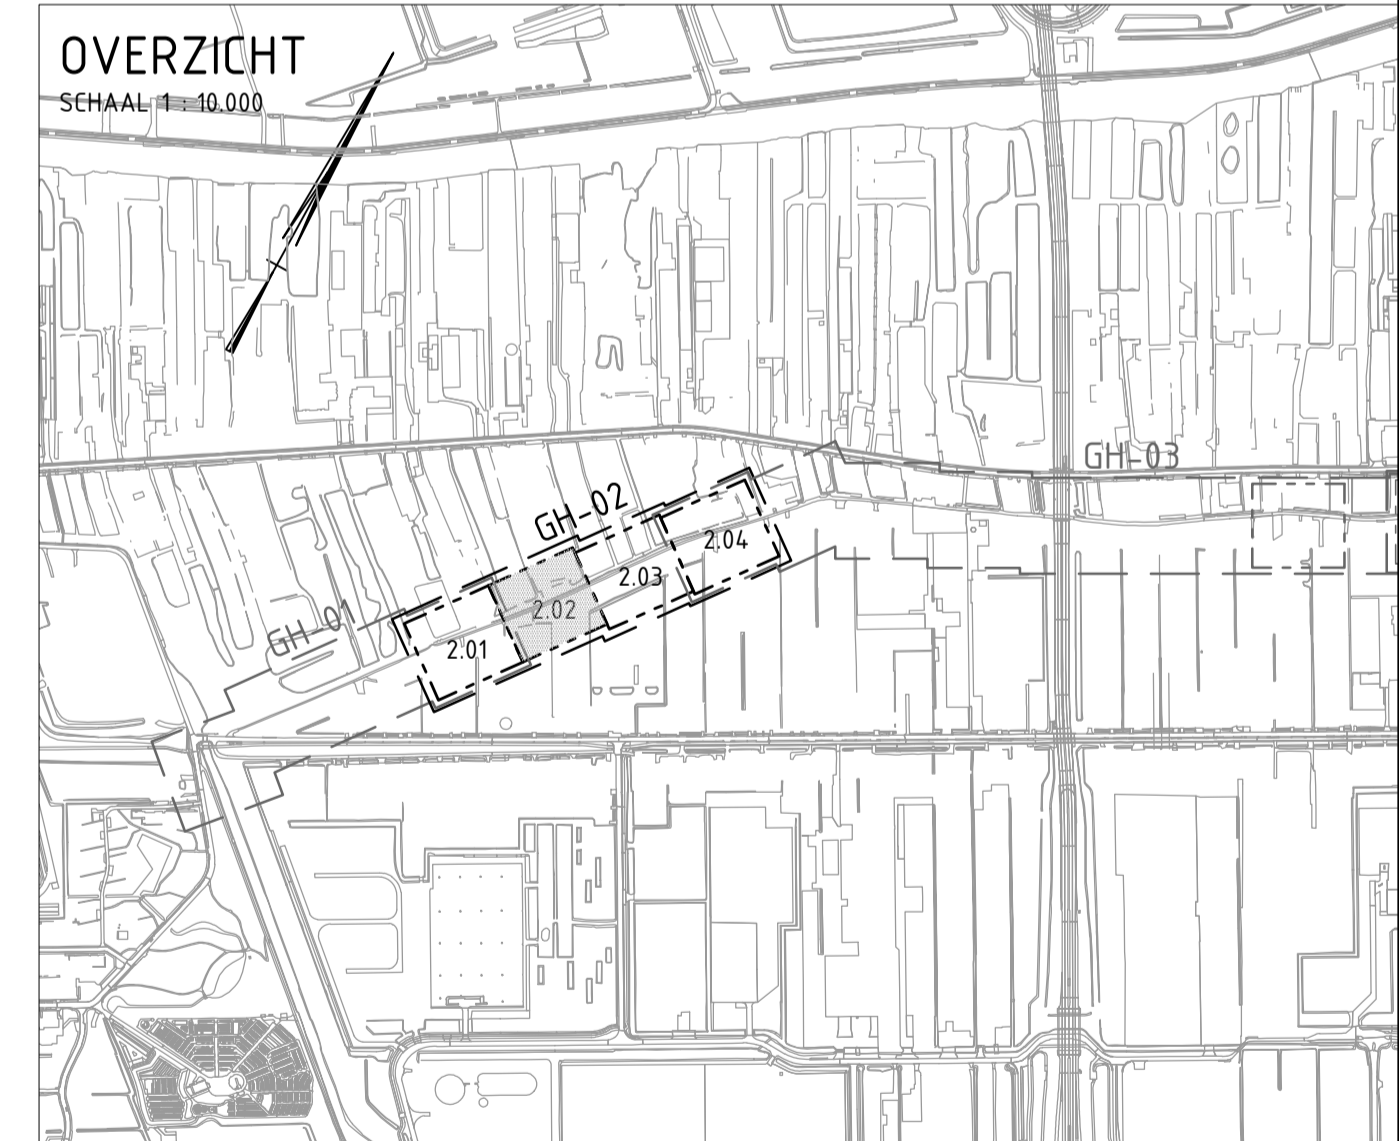

Gewijzigd	Datum	Omschrijving
E		
D		
C		
B		
A		

**Fugro NL Land B.V.**  
 Kantoor Amsterdam  
 020-6510800


Zekeringsstraat 41A  
 Postbus 20655  
 1001 NR Amsterdam

**Opdrachtgever: Ploegam BV**

**Project: Kadaverbetering Aalsmeer**

**Onderwerp: Ontwerp situatie deelgebied GH-02 Bovenaanzicht**

Status	concept	Fase
Behoort bij		
Schaal	1:200	
Datum	12-06-2020	
Getekend	m.verbruggen	
Controle	Carolin Briele	
Formaat	A1	Wijziging 0.1
Projectnr.	1219-158141	
Tekeningnr.	1219-158141_N_GH-02	
Bladnr.	2.02	van 07

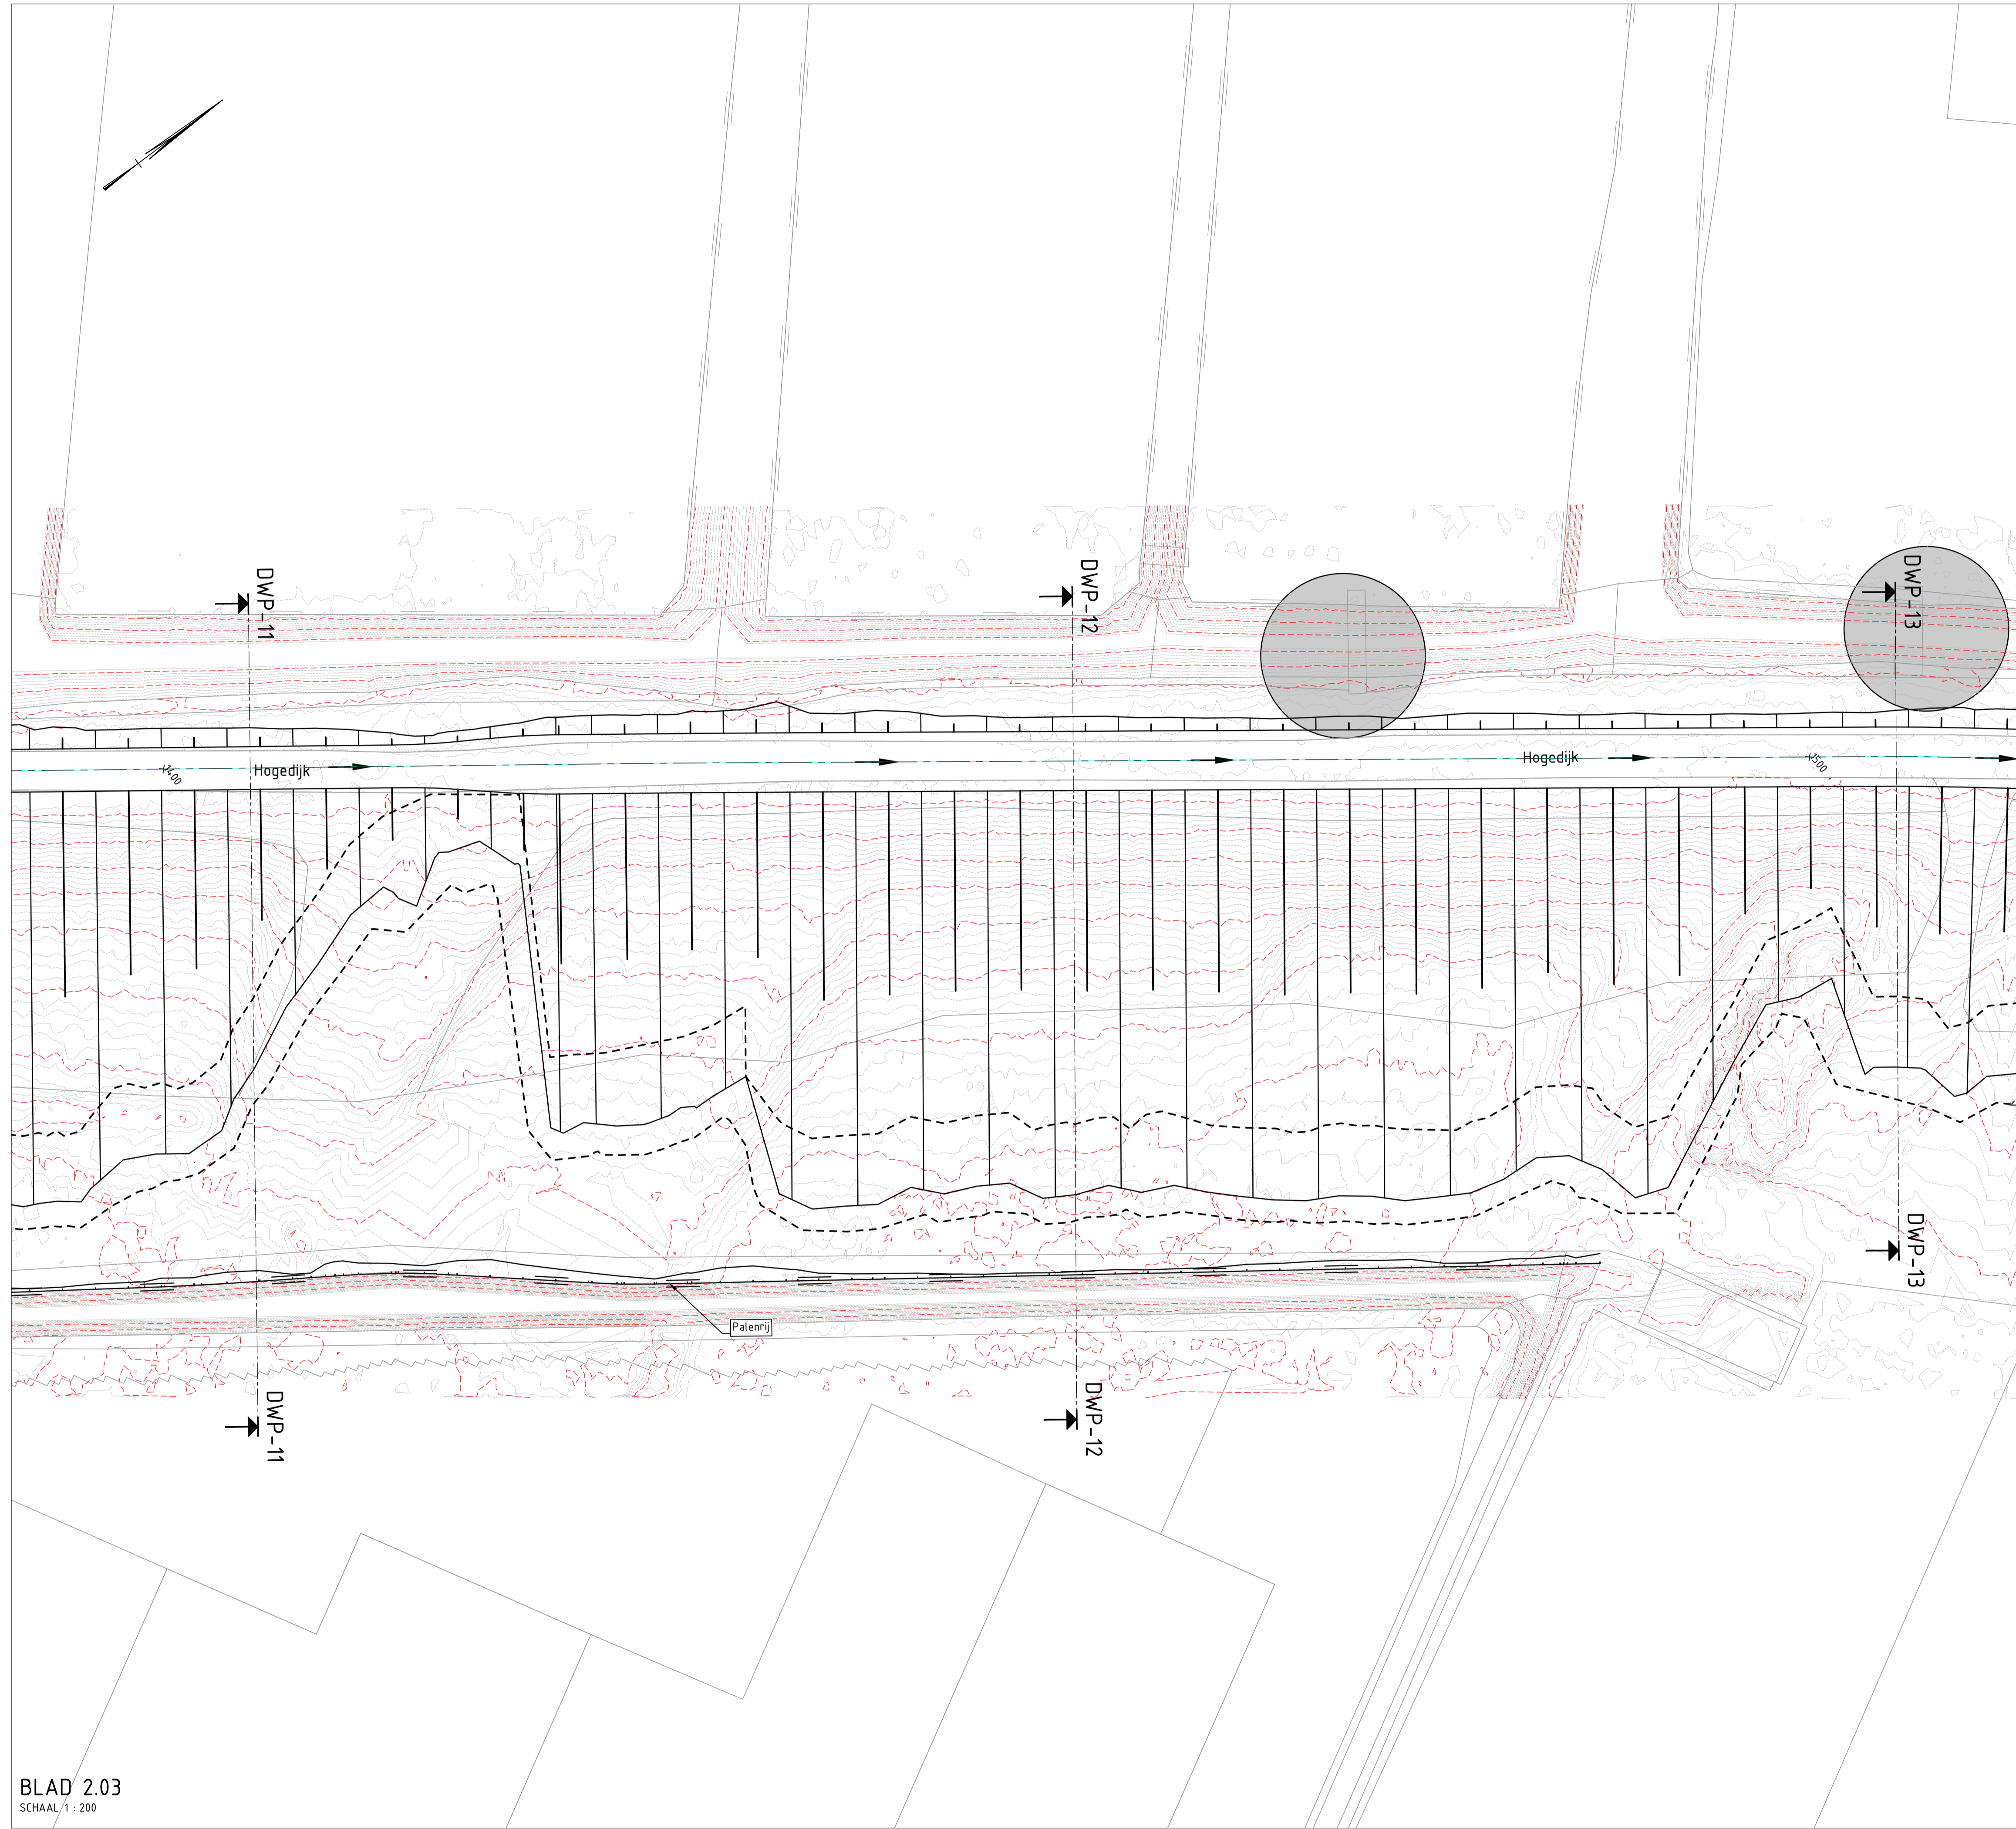


- Legenda**
- huidige situatie
  - grondwerk
  - contour teenoplossing
  - te behouden boom
  - te verwijderen boom

- Legenda**
- Inrit constructie (land)
  - Inrit constructie (brug)

- Legenda**
- huidige situatie
  - ontwerp situatie
  - project teenoplossing
  - vastgestelde as
  - ontwerp as
  - hoogte huidige situatie
  - hoogtelijnen maaienveld
  - mettering

Opmerkingen:  
 - Maten in meters tenzij anders aangegeven  
 - Hoogtematen in meters t.o.v. N.A.P.

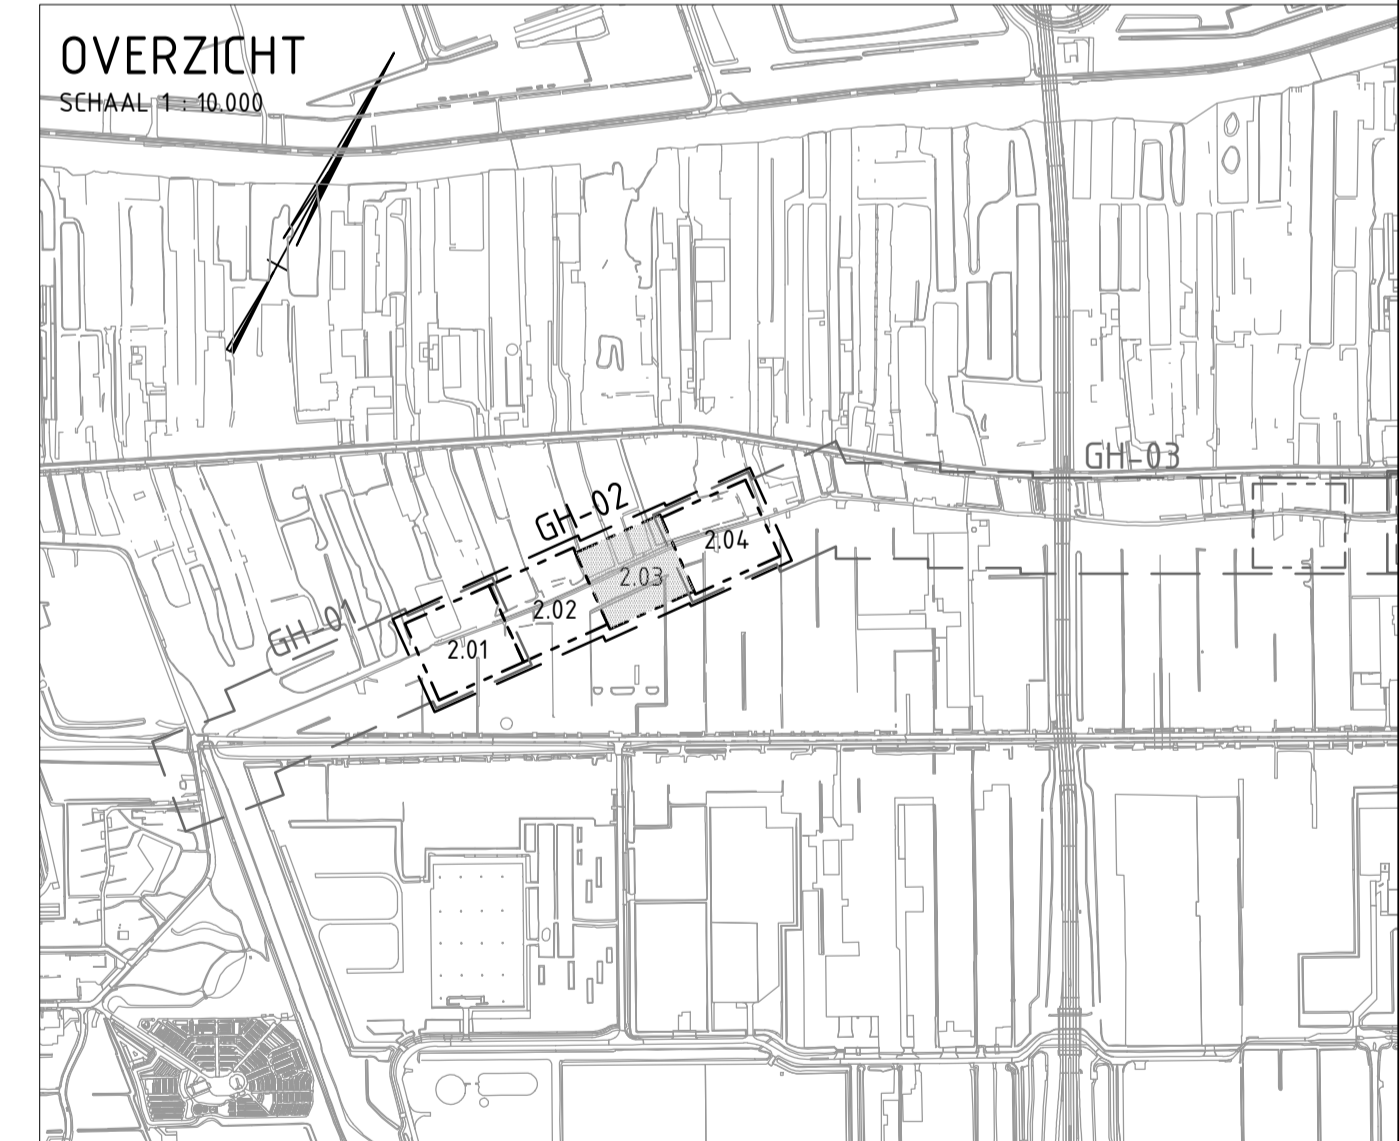

Gewijzigd	Datum	Omschrijving
E		
D		
C		
B		
A		

**Fugro NL Land B.V.**  
 Kantoor Amsterdam  
 020-6510800


Zekeringstraat 41A  
 Postbus 20655  
 1001 NR Amsterdam

**Opdrachtgever** Ploegam BV

**Project** Kadeverbetering Aalsmeer

**Onderwerp** Ontwerp situatie deelgebied GH-02  
 Bovenaanzicht

Status	concept	Fase
Behoort bij		
Schaal	1:200	
Datum	12-06-2020	
Getekend	m.verbruggen	
Controle	Carolin Briele	
Formaat	A1	Wijziging 0.1
Projectnr.	1219-15814.1	
Tekeningnr.	1219-15814.1_N_GH-02	
Bladnr.	2.03	van 07

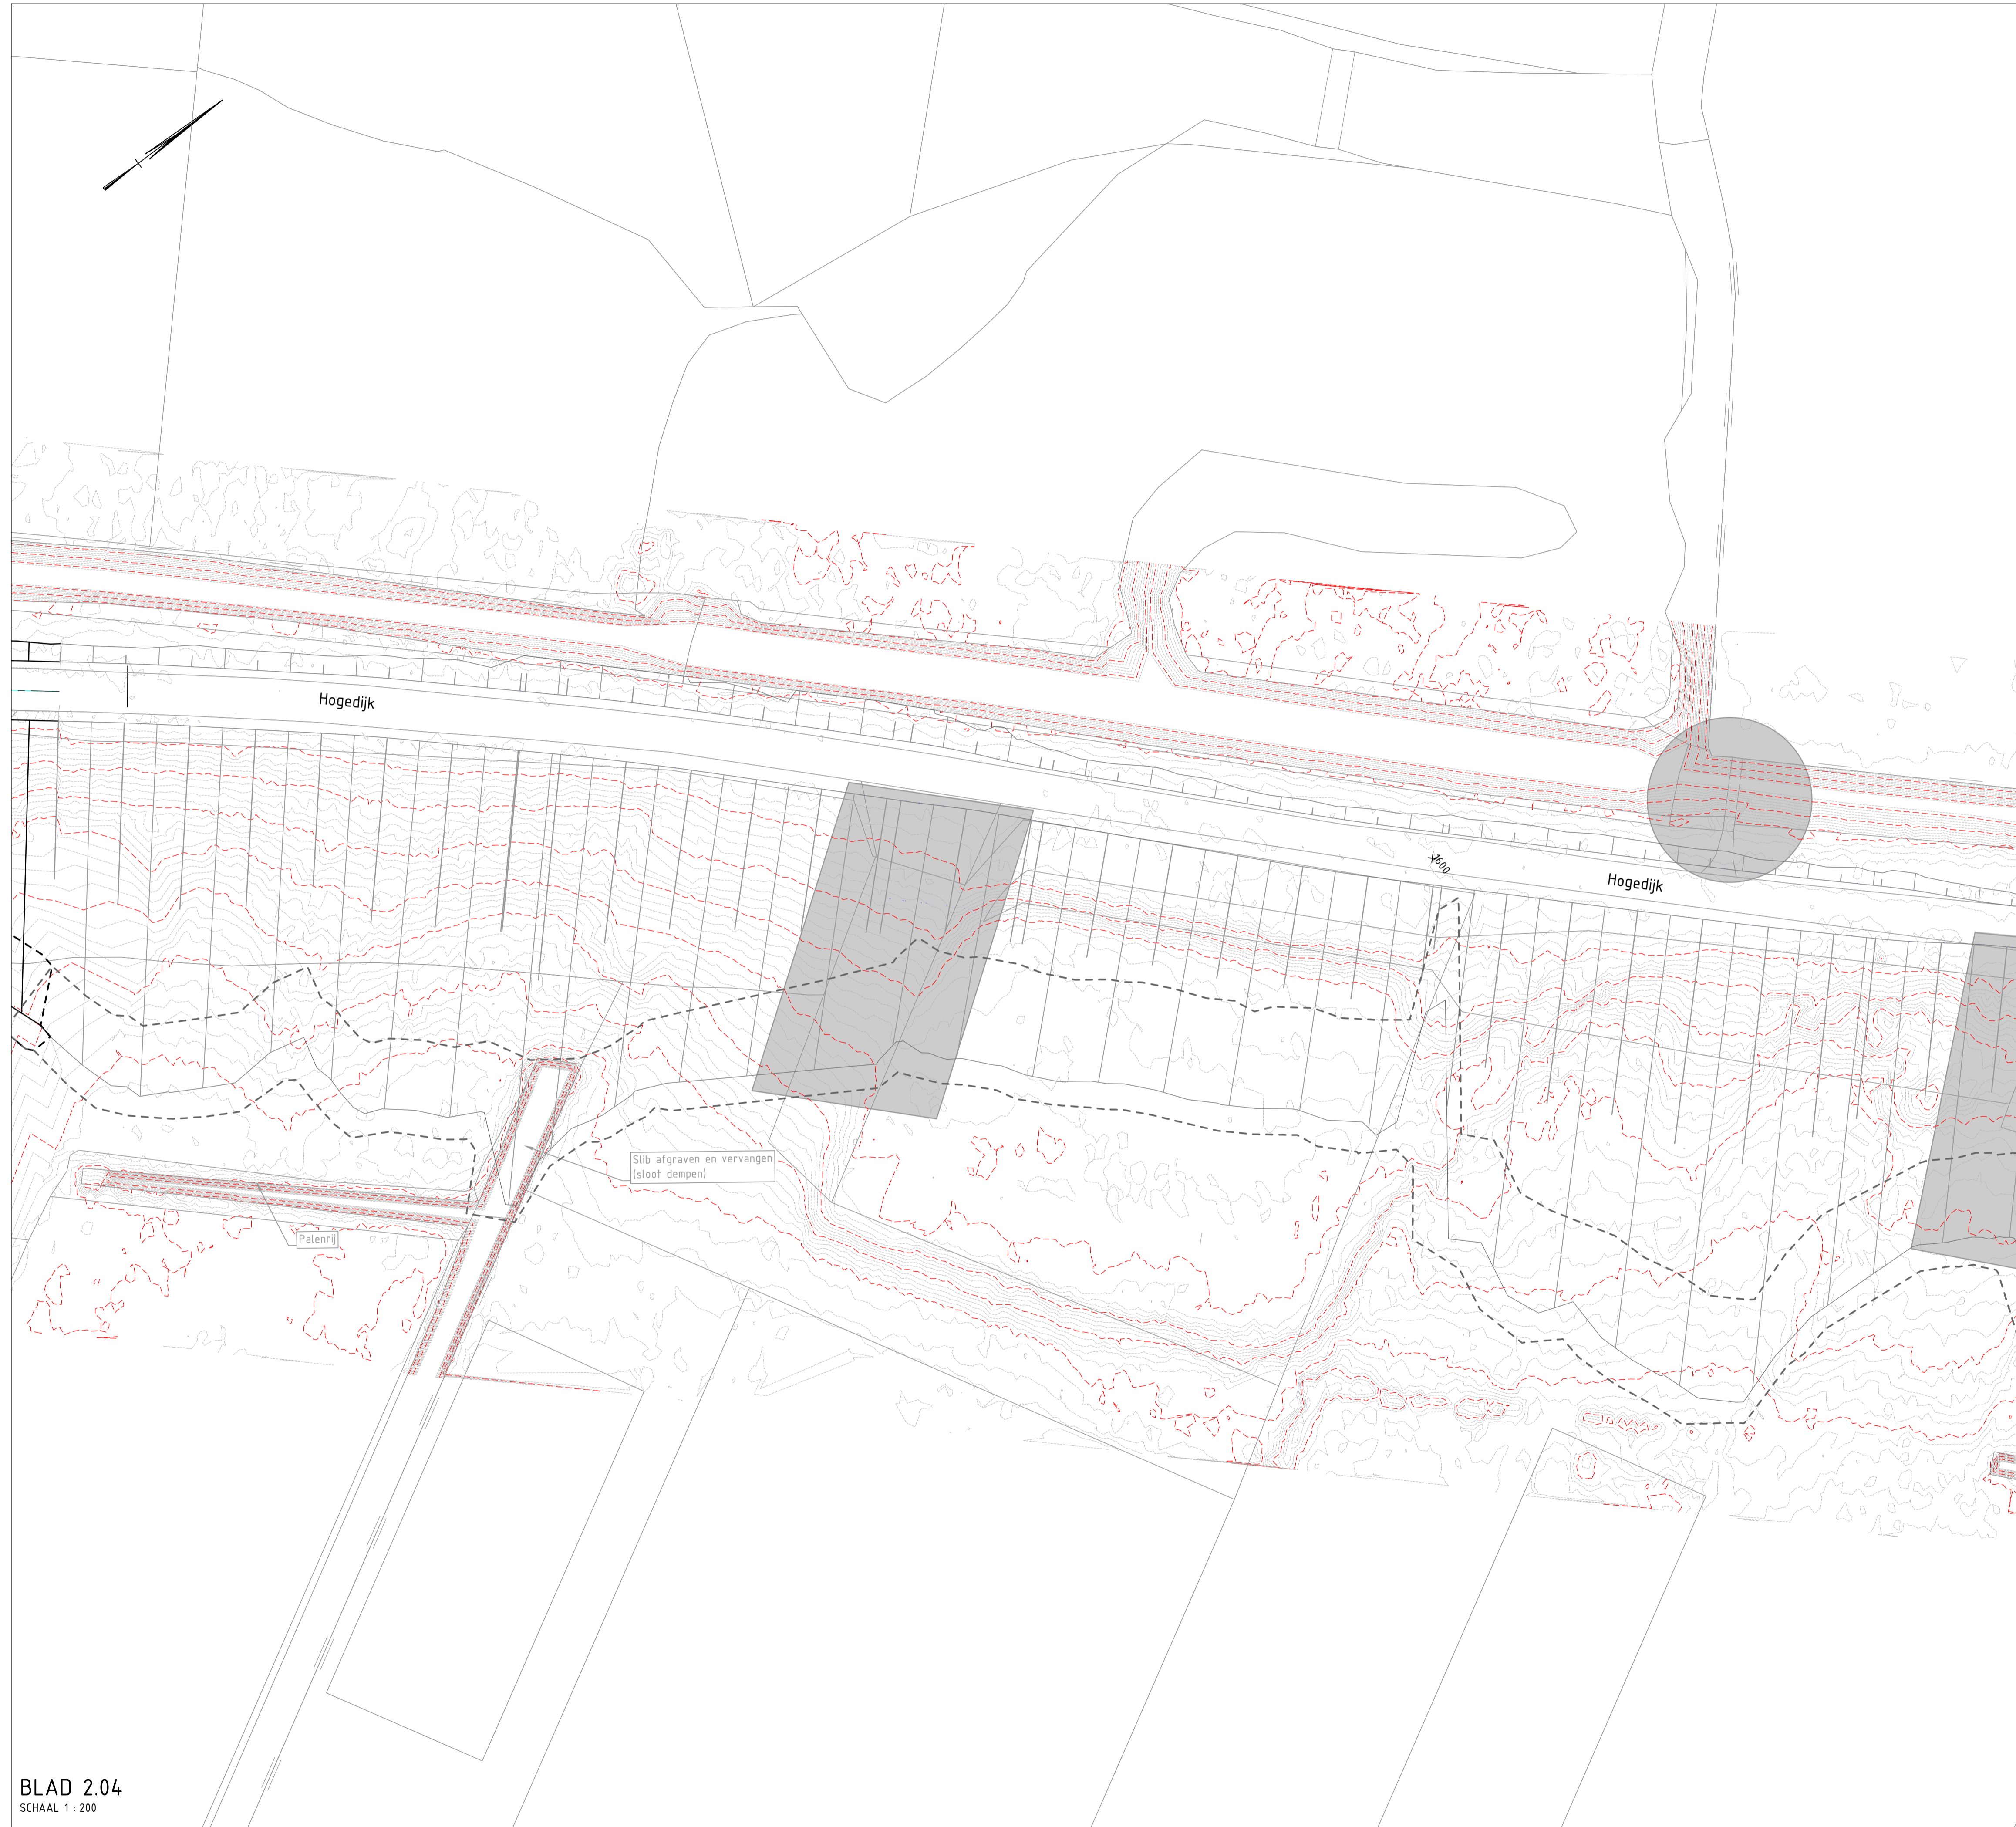

**Legenda**

- huidige situatie
- grondwerk
- contour teeloplossing
- te behouden boom
- te verwijderen boom


**Legenda**

- Inrit constructie (land)
- Inrit constructie (brug)

**Legenda**

- huidige situatie
- ontwerp situatie
- project teeloplossing
- vastgestelde as
- ontwerp as
- hoogte huidige situatie
- hoogtelijnen maaienveld
- meterring

Opmerkingen:  
 - Maten in meters tenzij anders aangegeven  
 - Hoogtematen in meters t.o.v. N.A.P.

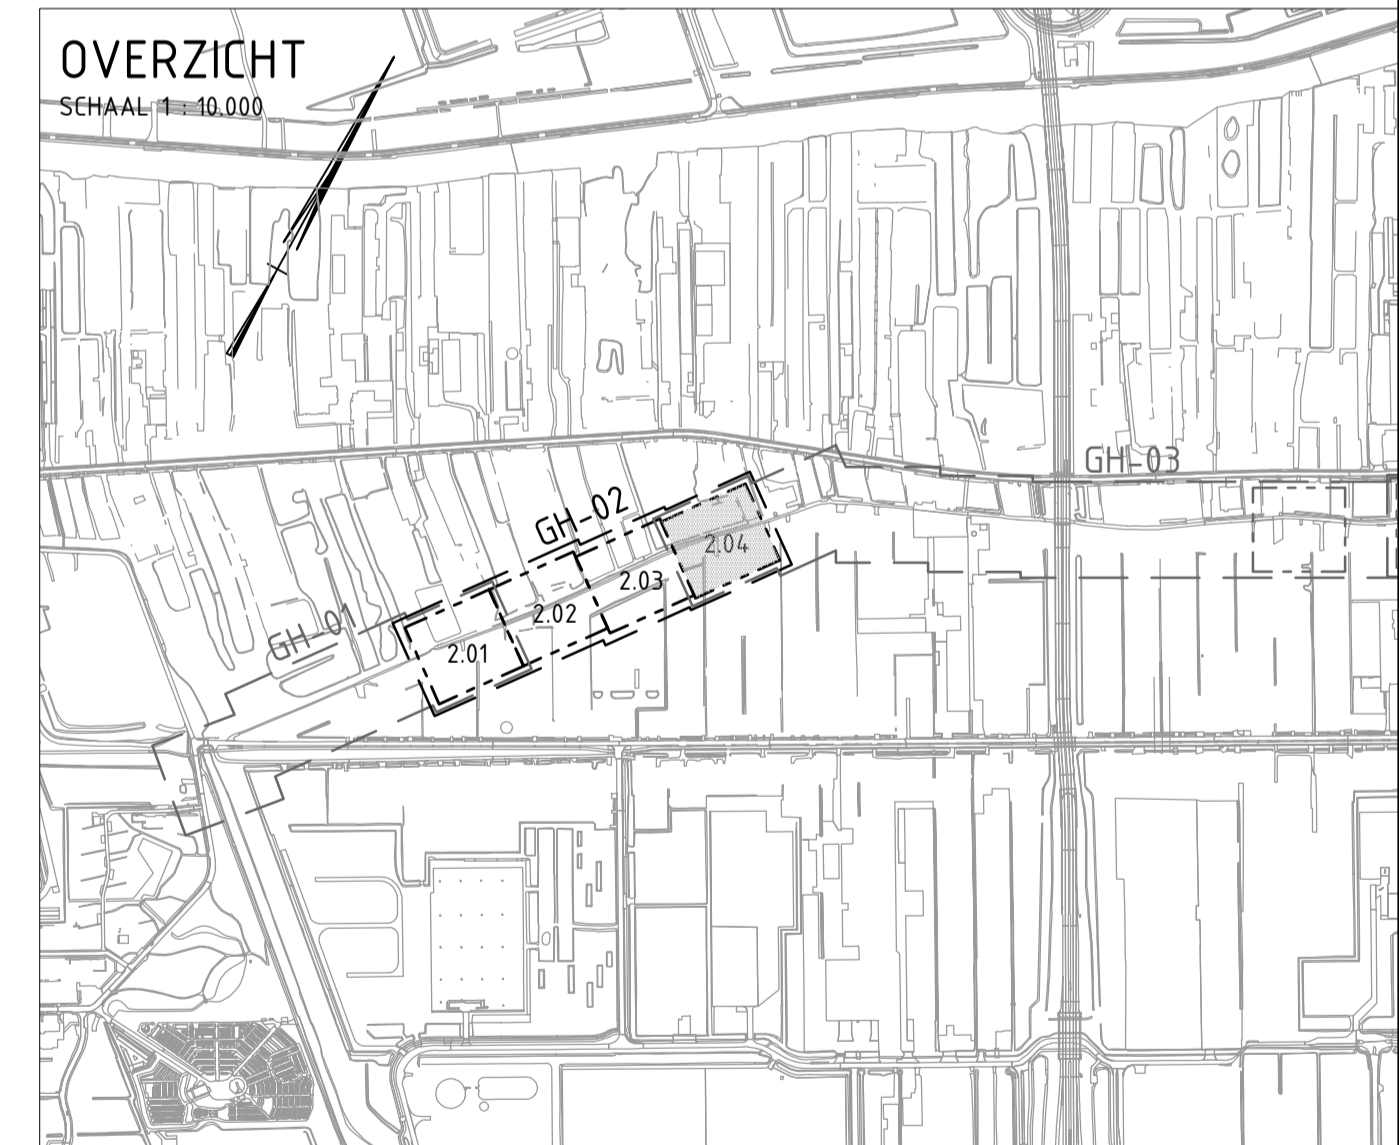

Gewijzigd	Datum	Omschrijving
E		
D		
C		
B		
A		

**Fugro NL Land B.V.**  
 Kantoor Amsterdam  
 020-6510800


Zekeringstraat 41A  
 Postbus 20655  
 1001 NR Amsterdam

**Opdrachtgever: Ploegam BV**



**Project: Kadverbetering Aalsmeer**

**Onderwerp: Ontwerp situatie deelgebied GH-02 Bovenanzicht**

Status	concept	Fase
Behoort bij		
Schaal	1:200	
Datum	12-06-2020	
Getekend	m.verbruggen	
Controle	Carolin Briele	
Formaat	A1	Wijziging 0.1
Projectnr.	1219-15814.1	
Tekeningnr.	1219-15814.1_N_GH-02	
Bladnr.	2.04 van 07	

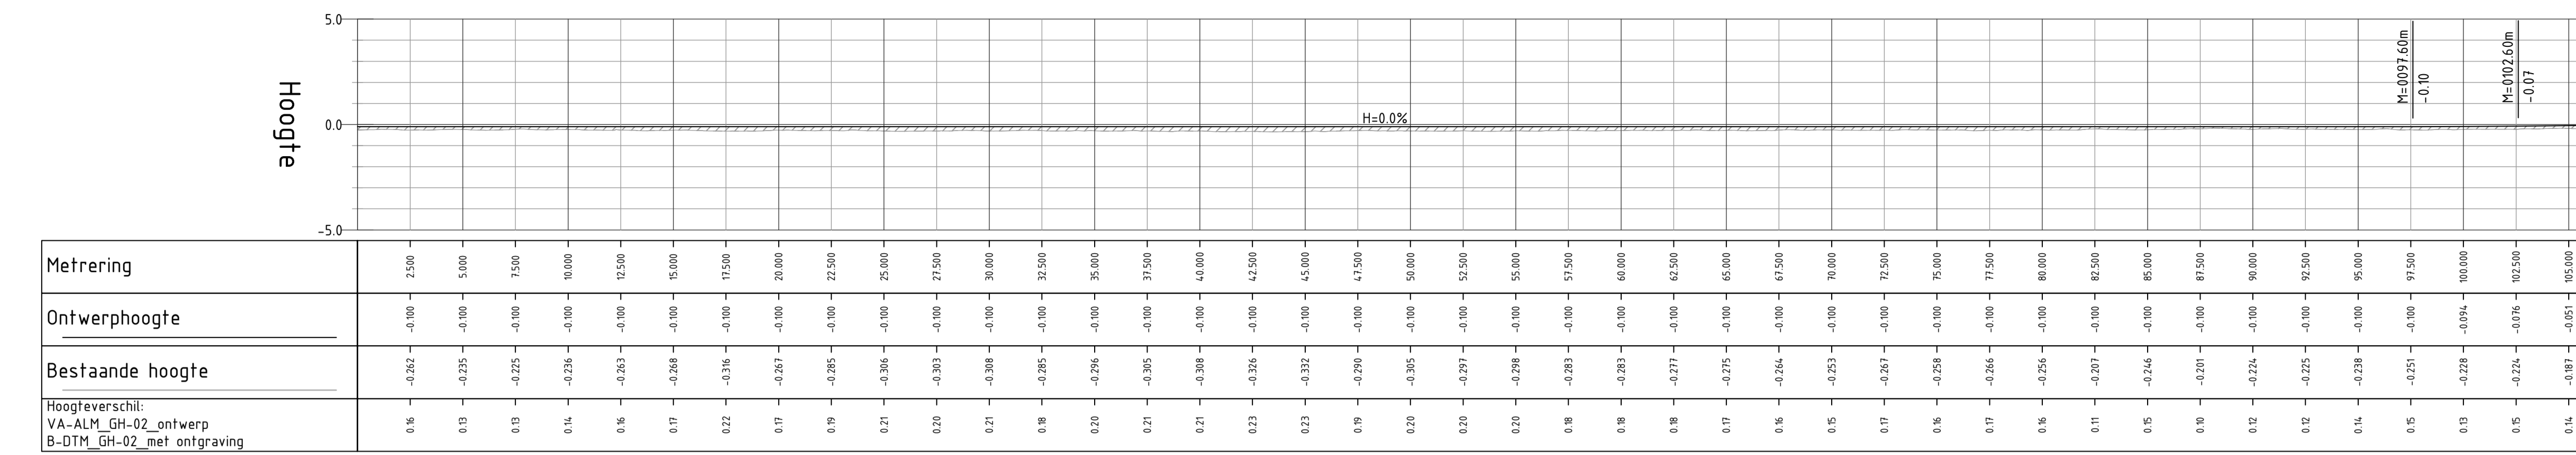

ALM\_GH-02\_ontwerp  
SCHAAL 1 : 200

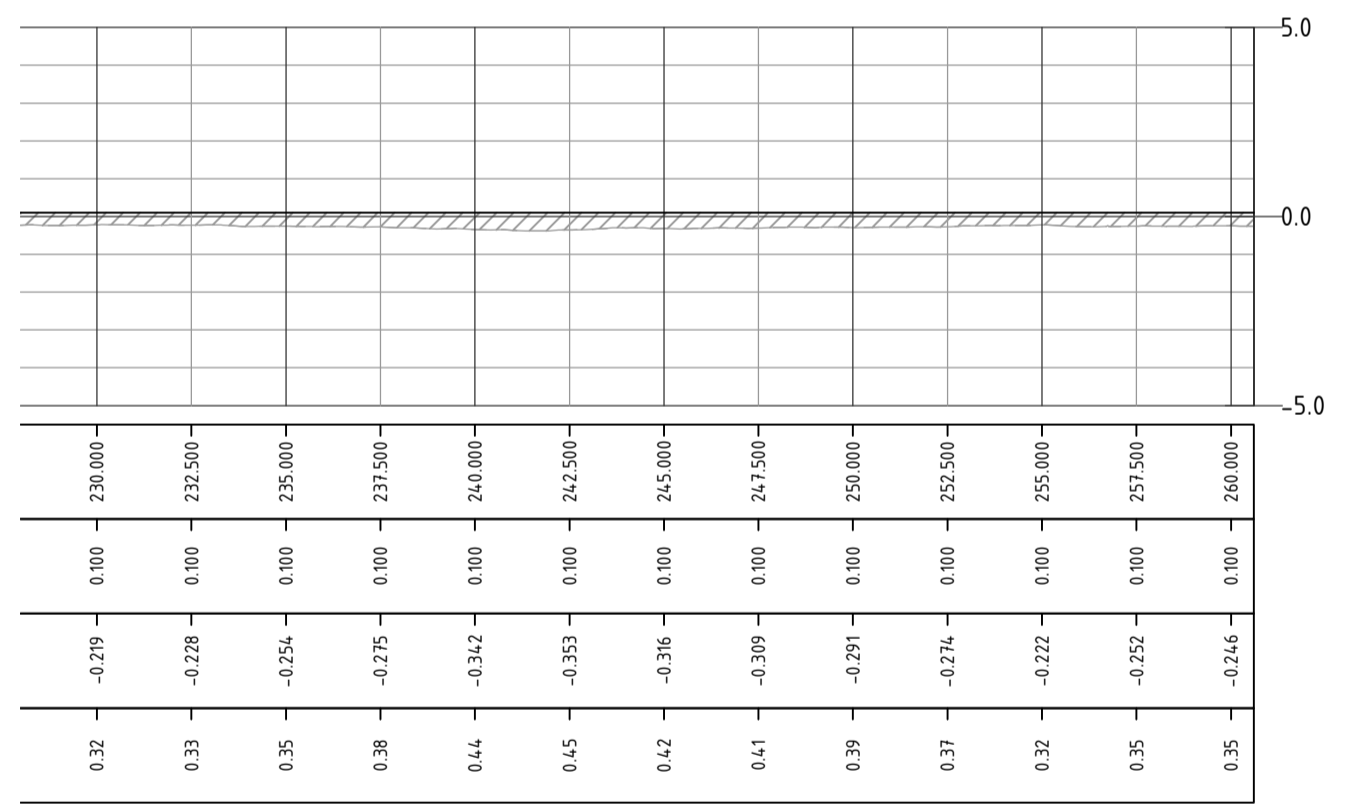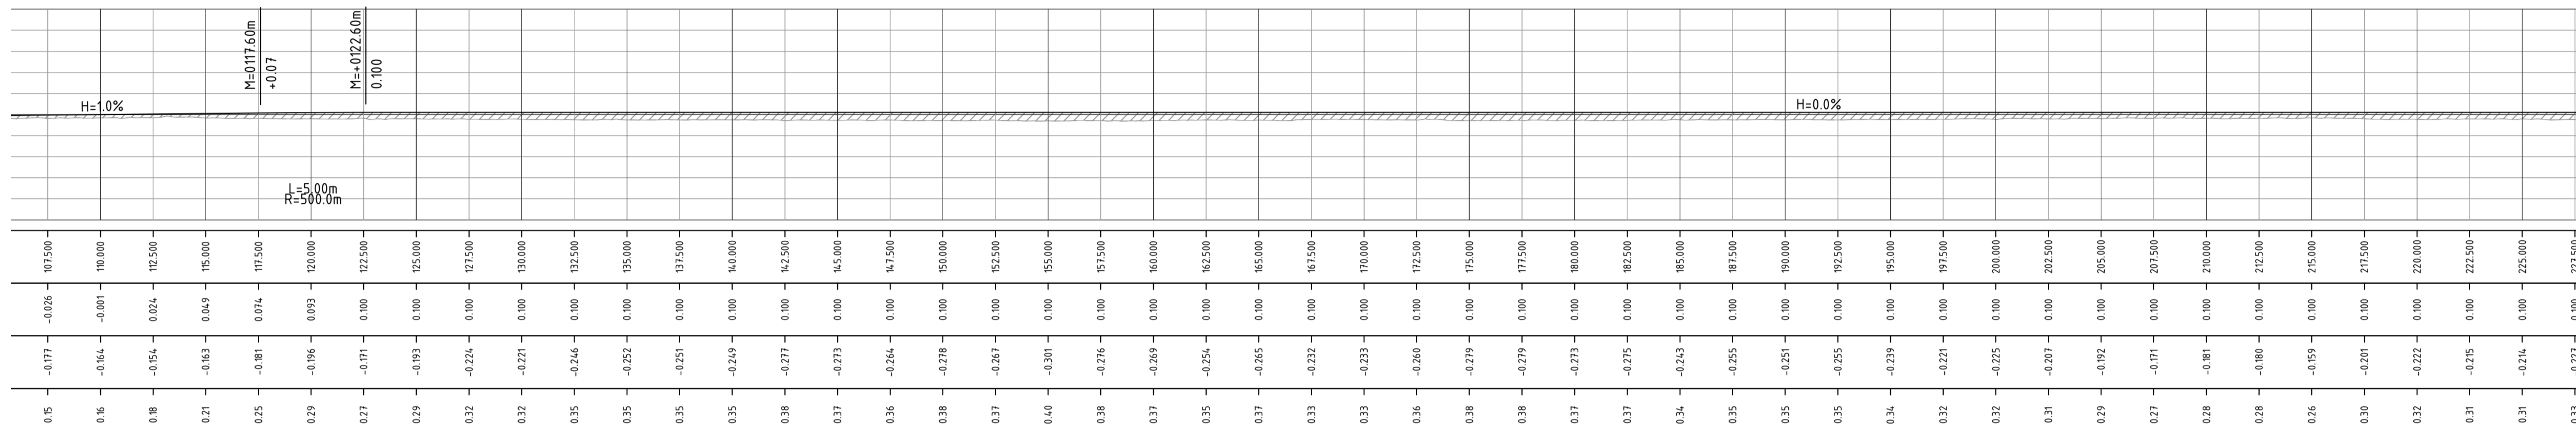


**Legenda**


- huidige situatie
- - - cunet
- ontwerp situatie
- ▨ ontgraven grond
- ▨ aanbrengen grond

Gewijzigd	Datum	Omschrijving
E		
D		
C		
B		
A		


<b>Fugro NL Land B.V.</b> Kantoor Amsterdam 020-6510800		Zekeringstraat 41A Postbus 20655 1001 NR Amsterdam	
Opdrachtgever	<b>Ploegam BV</b>	Status	concept Fase
Project	<b>Kadeverbetering Aalsmeer</b>	Behoort bij	
		Schaal	1:200
		Datum	12-06-2020
		Getekend	m.verbruggen
		Controle	Carolin Briele
Onderwerp	Ontwerp situatie deelgebied GH-02 Lengteprofiel	Formaat	A1 Wijziging 0.1
		Projectnr.	1219-15814.1
		Tekeningnr.	1219-15814.1_N_GH-02
		Bladz.	2.05 van 07

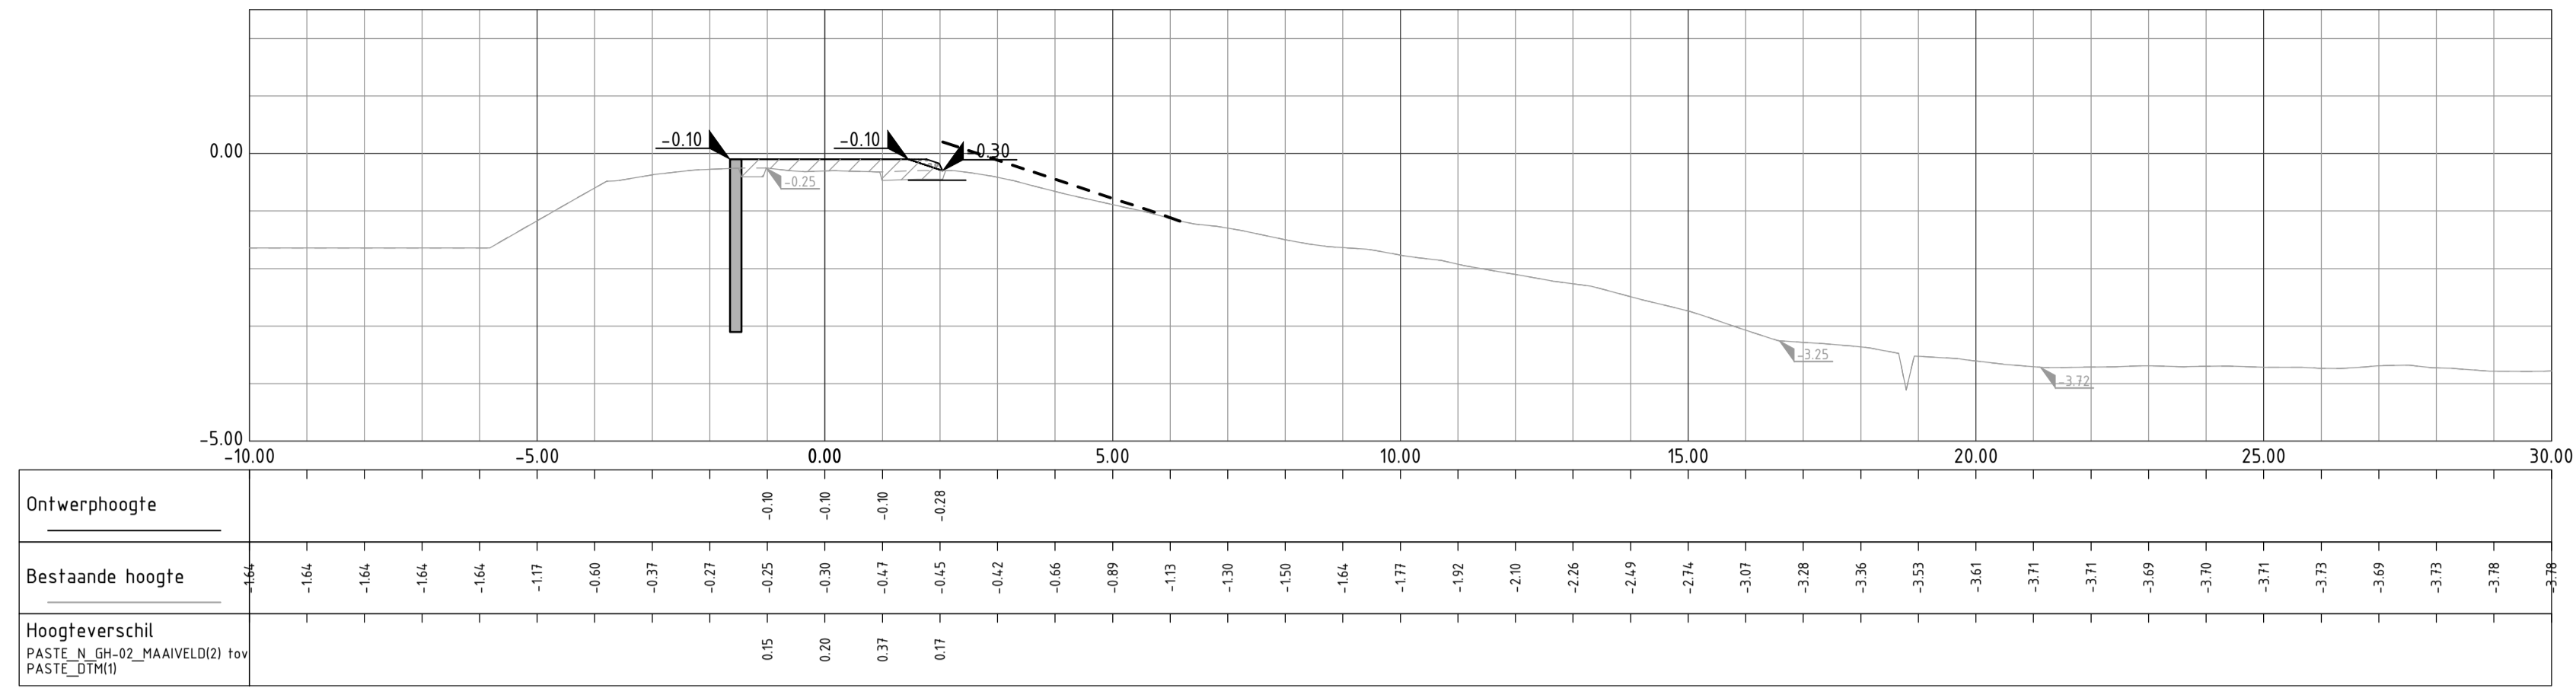

DWP-9  
Schaal 1:100

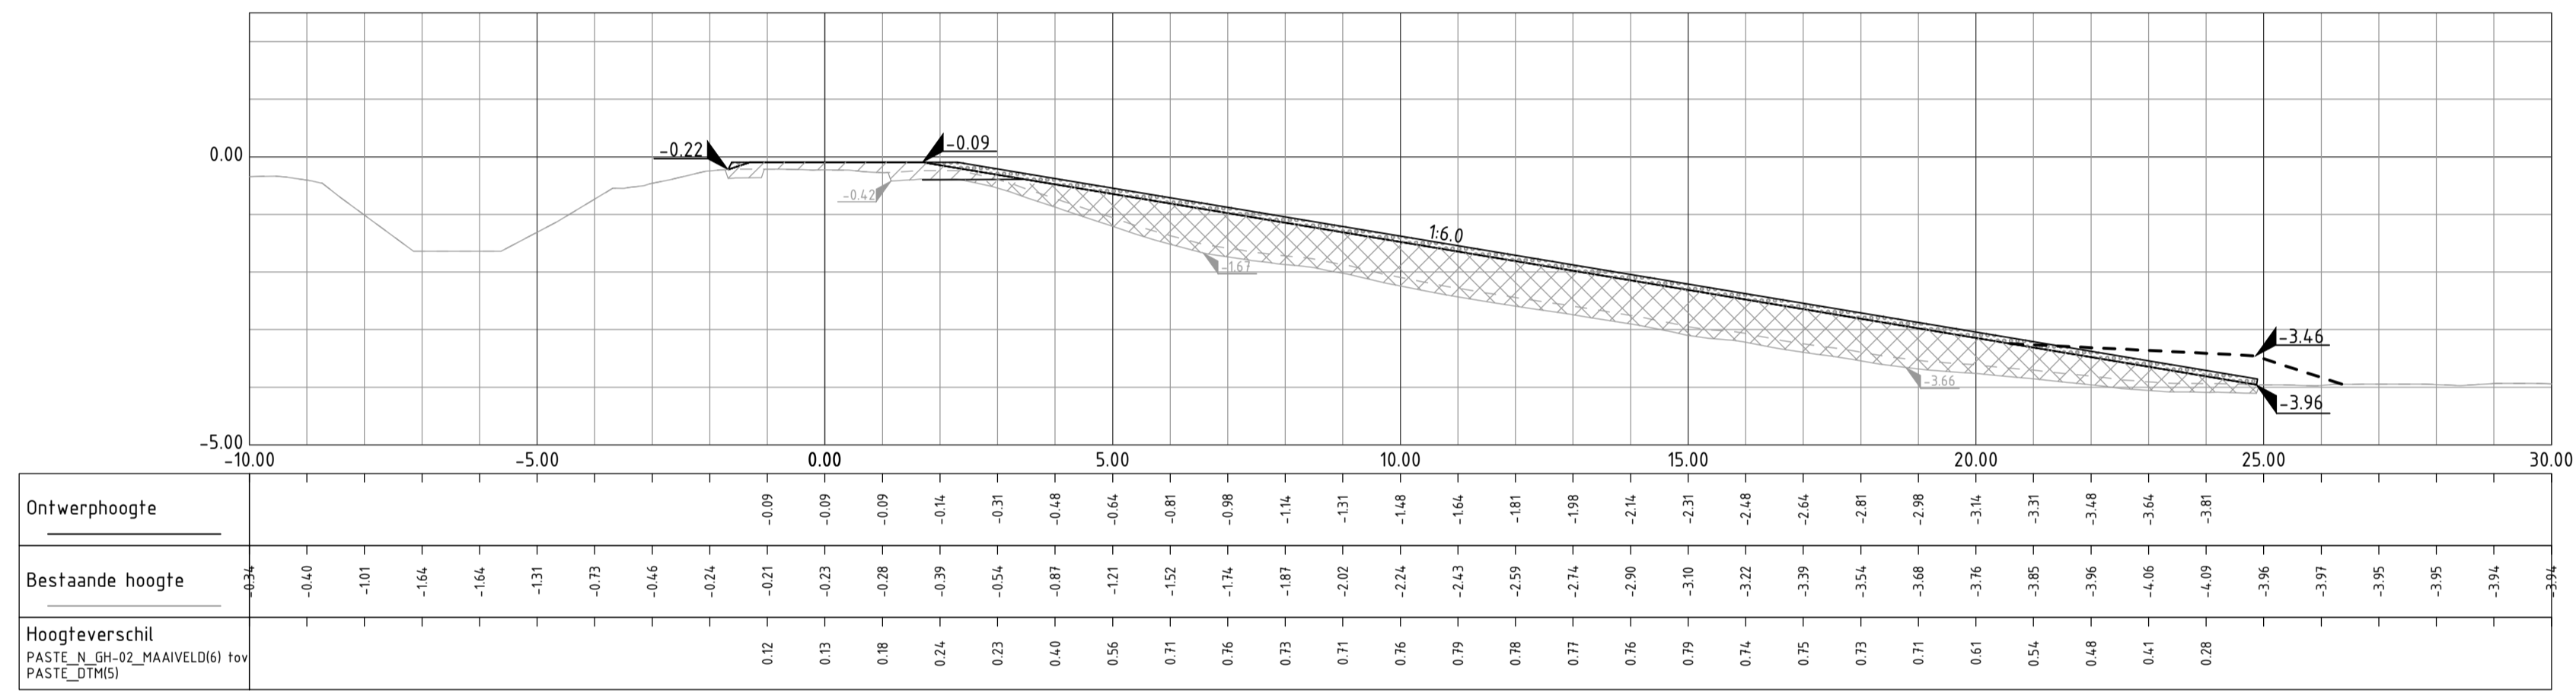

DWP-10  
Schaal 1:100

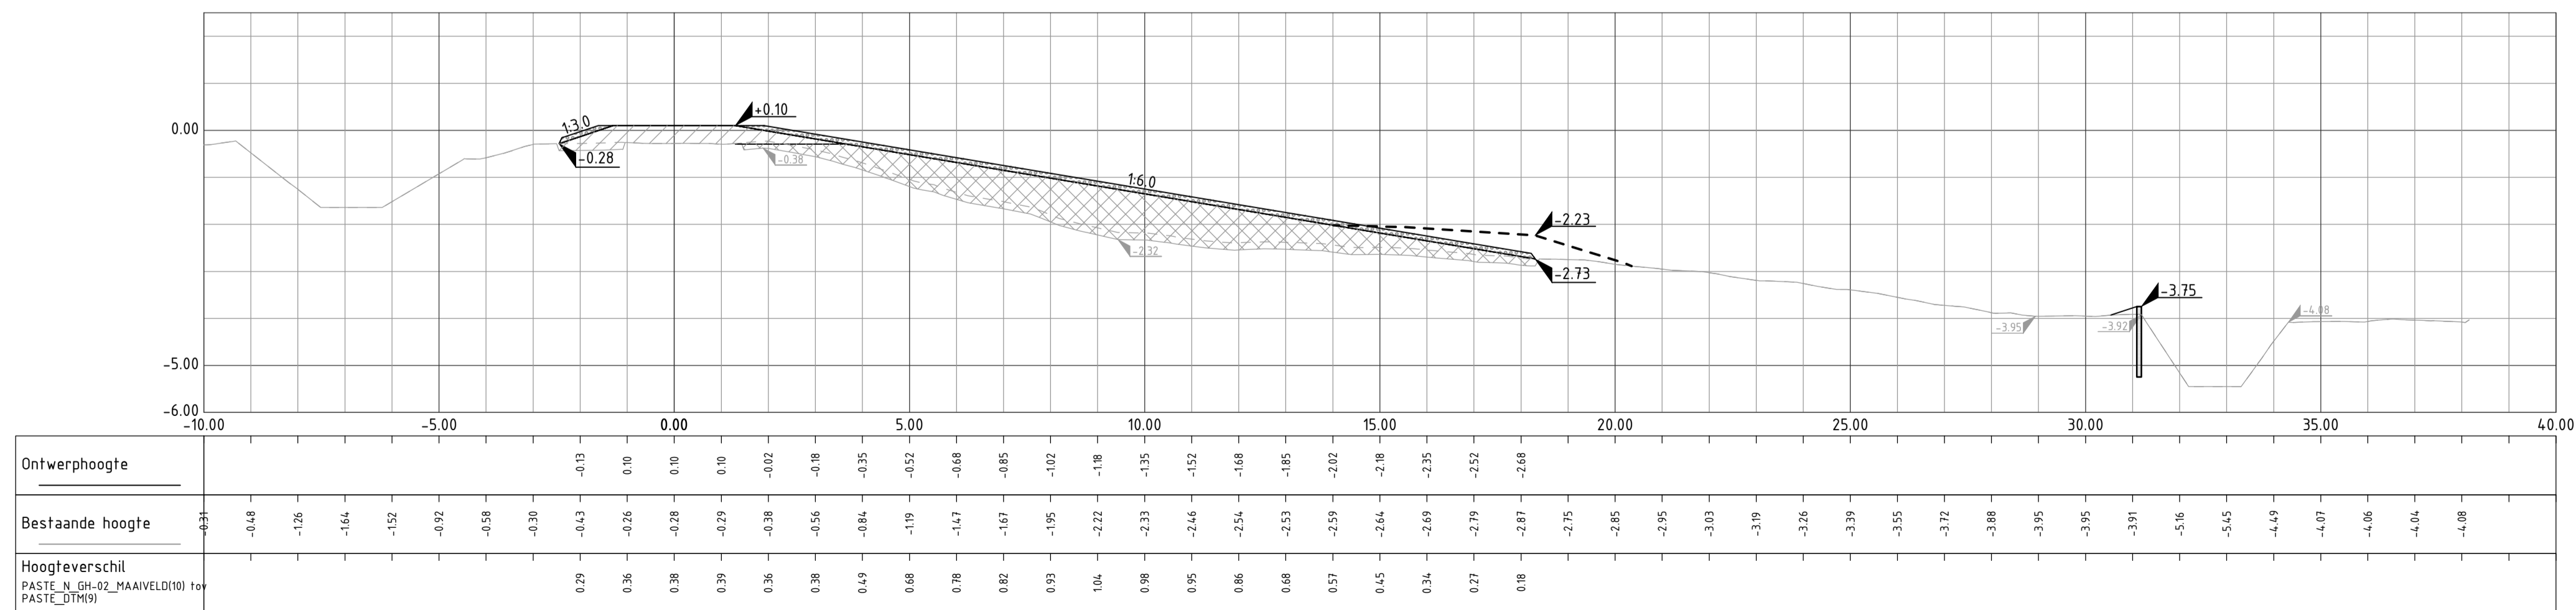

DWP-11  
Schaal 1:100

- Legenda**
- huidige situatie
  - - - - - cunet
  - ontwerp situatie
  - - - - - ontwerp teenoplossing
  - ▨ ontgraven grond
  - ▩ aanbrengen klei erosieklasse 1
  - ▧ aanbrengen klei erosieklasse 2
  - ▨ aanbrengen leeflaag
  - ▲ +2.50 ontwerphoogte
  - ▲ -2.50 huidige hoogte

Gewijzigd	Datum	Omschrijving
E		
D		
C		
B		
A		

**Fugro NL Land B.V.**  
Kantoor Amsterdam  
020-6510800

Zekeringstraat 41A  
Postbus 20655  
1001 NR Amsterdam


**Opdrachtgever** Ploegam BV

**Project** Kadeverbetering Aalsmeer


**Onderwerp** Ontwerp situatie deelgebied GH-02  
Dwarsprofielen

Status	concept	Fase
Behoort bij		
Schaal	1:100	
Datum	12-06-2020	
Getekend	m.verbruggen	
Controle	Carolin Briele	
Formaat	A1	Wijziging 0.1
Projectnr.	1219-15814.1	
Tekeningnr.	1219-15814.1_N_GH-02	
Bladnr.	2.06	van 07



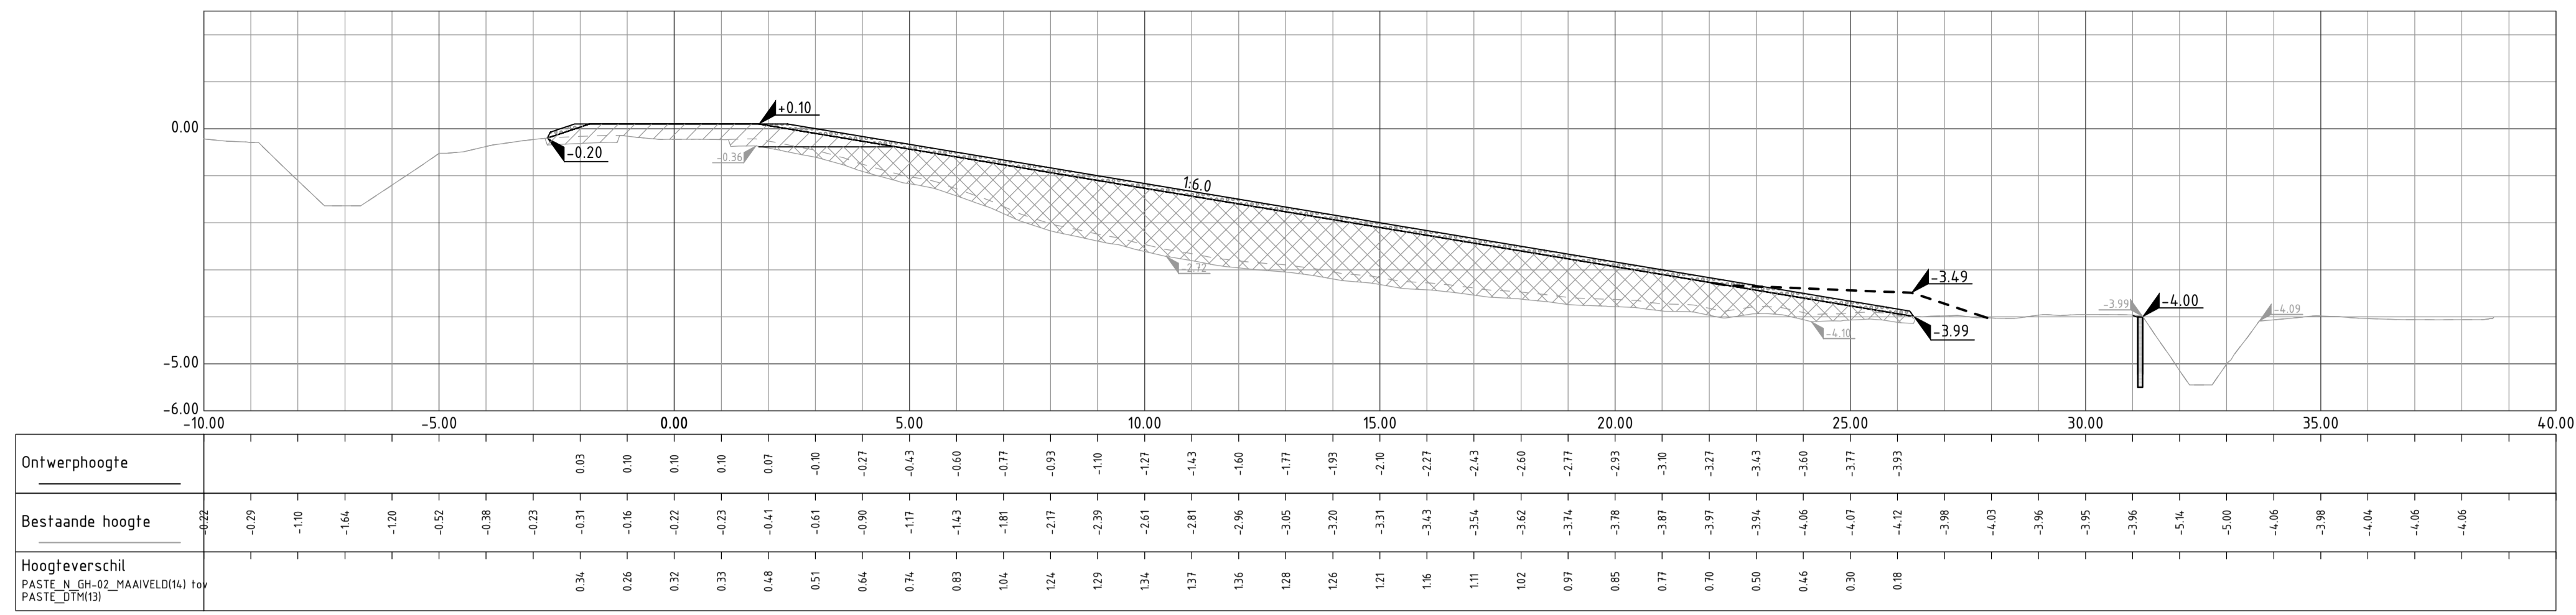

DWP-12  
Schaal 1:100

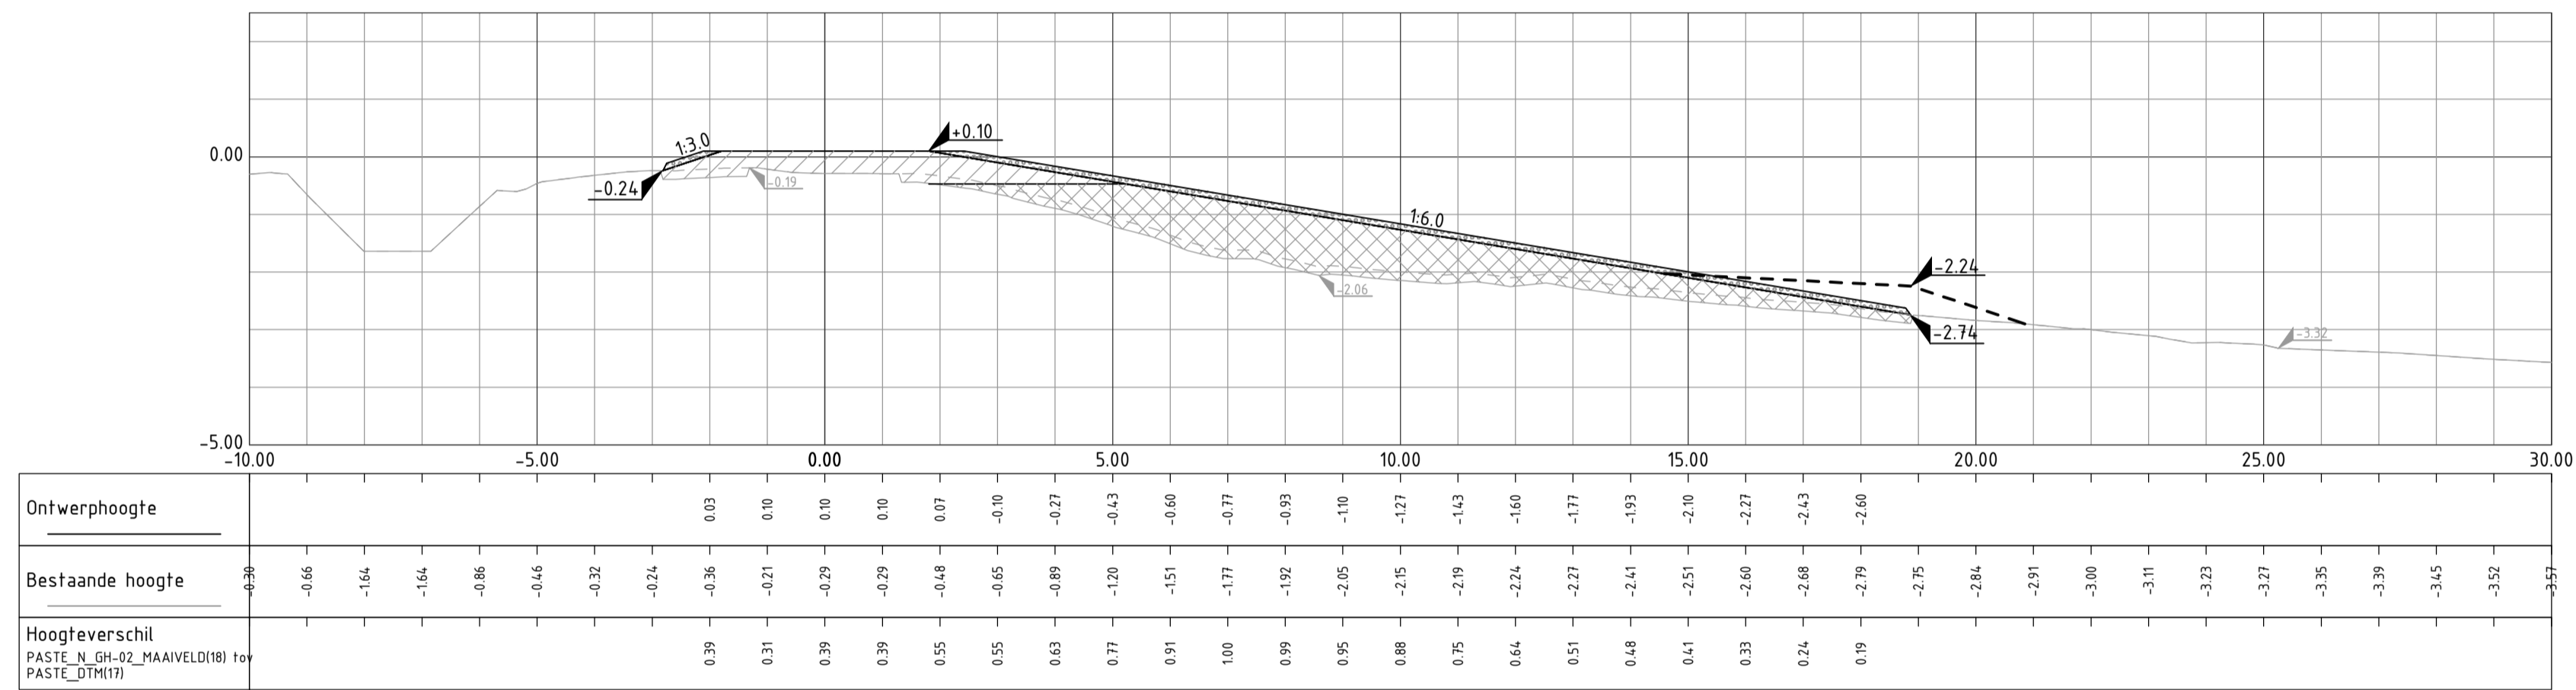

DWP-13  
Schaal 1:100

**Legenda**

- huidige situatie
- cunet
- ontwerp situatie
- ontwerp teenoplossing
- ontgraven grond
- aanbrengen klei erosieklasse 1
- aanbrengen klei erosieklasse 2
- aanbrengen leeflaag
- ontwerphoogte
- huidige hoogte

Gewijzigd	Datum	Omschrijving
E		
D		
C		
B		
A		

<b>Fugro NL Land B.V.</b> Kantoor Amsterdam 020-6510800		Zekeringstraat 41A Postbus 20655 1001 NR Amsterdam		
Opdrachtgever	<b>Ploegam BV</b>	Status	concept	Fase
Project	<b>Kadeverbetering Aalsmeer</b>	Behoort bij		
Onderwerp	Ontwerp situatie deelgebied GH-02 Dwarsprofielen	Schaal	1:200	
		Datum	12-06-2020	
		Getekend	m.verbruggen	
		Controle	Carolin Briele	
		Formaat	A1	Wijziging 0.1
		Projectnr.	1219-15814.1	
		Tekeningnr.	1219-15814.1_N_GH-02	
		Bladnr.	2.07	van 07