


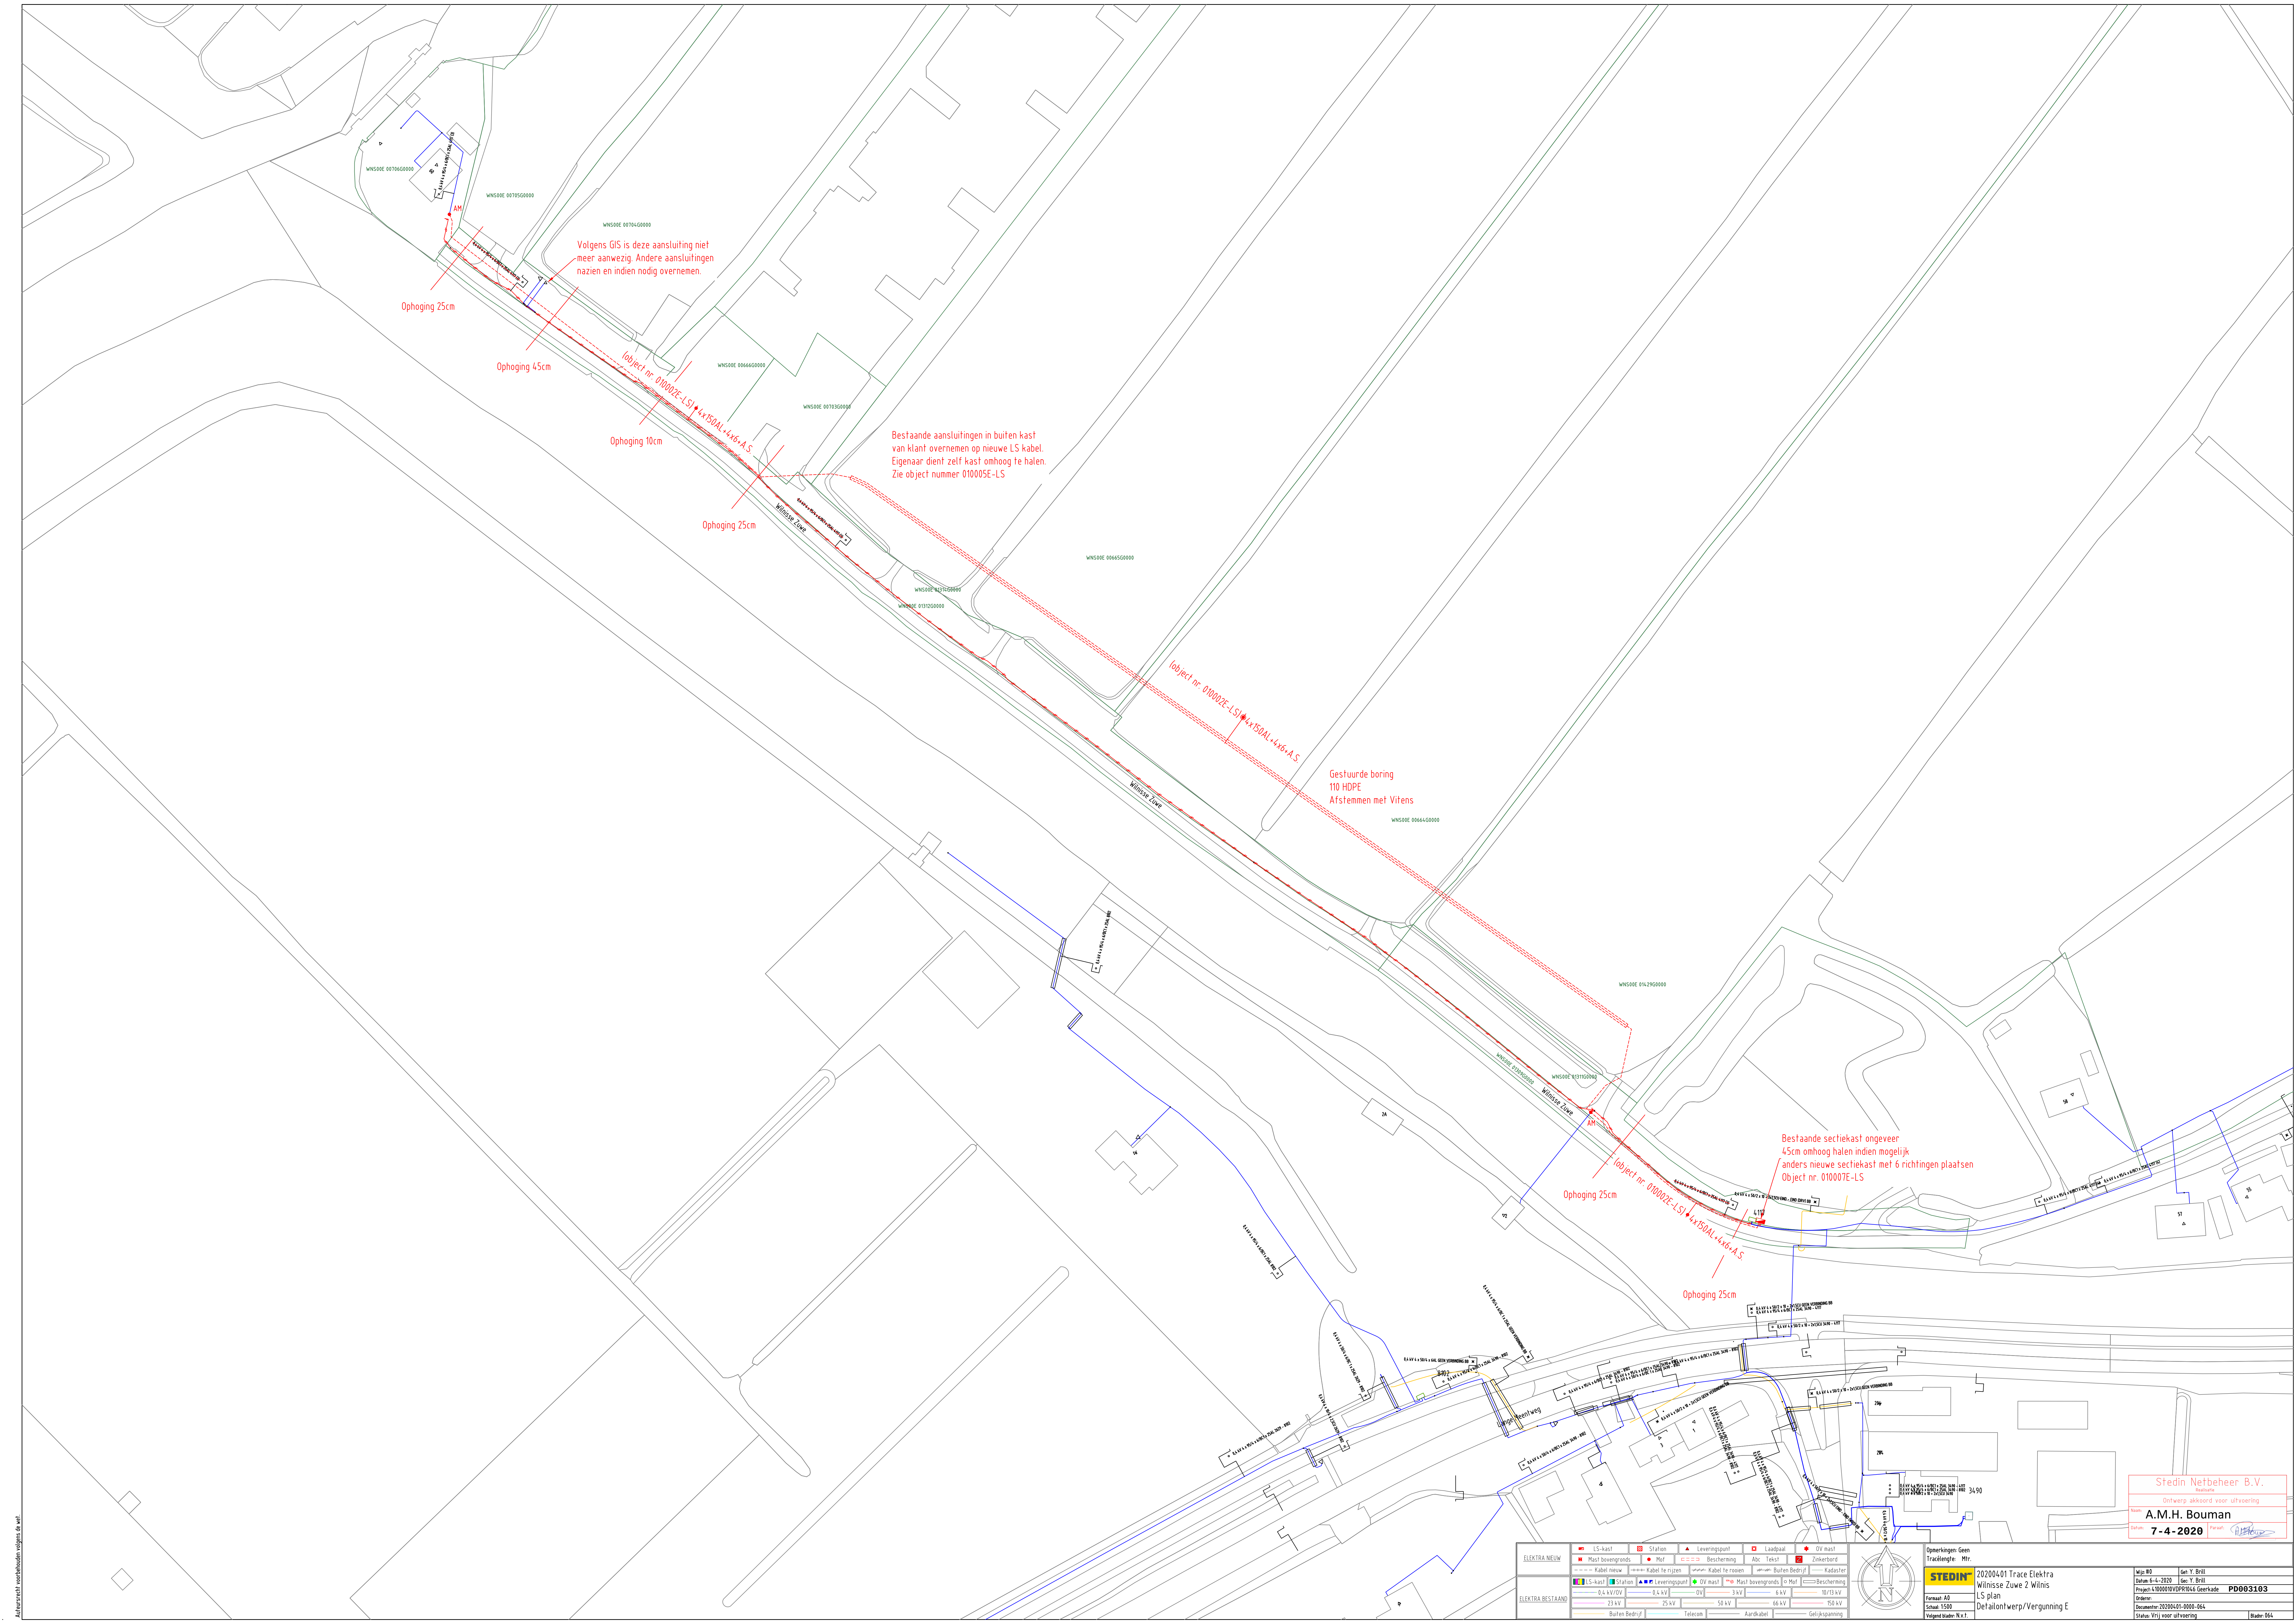

ELEKTRA NIEUW	US-nast	Stafien	Levenspunt	Laagzand	Ov mast	
	Maat bovengegronds	Kabel te ruggen	Bescherming	Aard tekst	Zakkerbord	
	Kabel heen	Kabel te ruggen	Kabel te rooim	Buizen Bedrijf	Kadaster	
ELEKTRA BESTAAND	US-nast	Stafien	Levenspunt	Ov mast	Maat bovengegronds	Bescherming
	0,1 kV-0,6 kV	2 kV	0 V	3 kV	6 kV	10 kV-17 kV
	23 kV	25 kV	50 kV	86 kV	150 kV	
	Buiten Bedrijf	Telecom	Aardbelet	Geljoegsporing		

Opmerkingen Geen Tracering: Mtr.			
	20200401 Trace Elektra Winnisse Zuwe 2 Winis	Wkn #0 Datum 6-4-2020	Gen Y. Brill Gen Y. Brill
	LS plan	Project 4700010VDP036 Geerkeke	PD06103
	Detailontwerp/Vergunning E	Ordernr:	
		Documentnr: 202004-01-000-064	
Formaat: A0 Schal: 1500 Vrijgelegd blader: N.v.t.		Status: Vrij voor uitvoering	Blader 064