


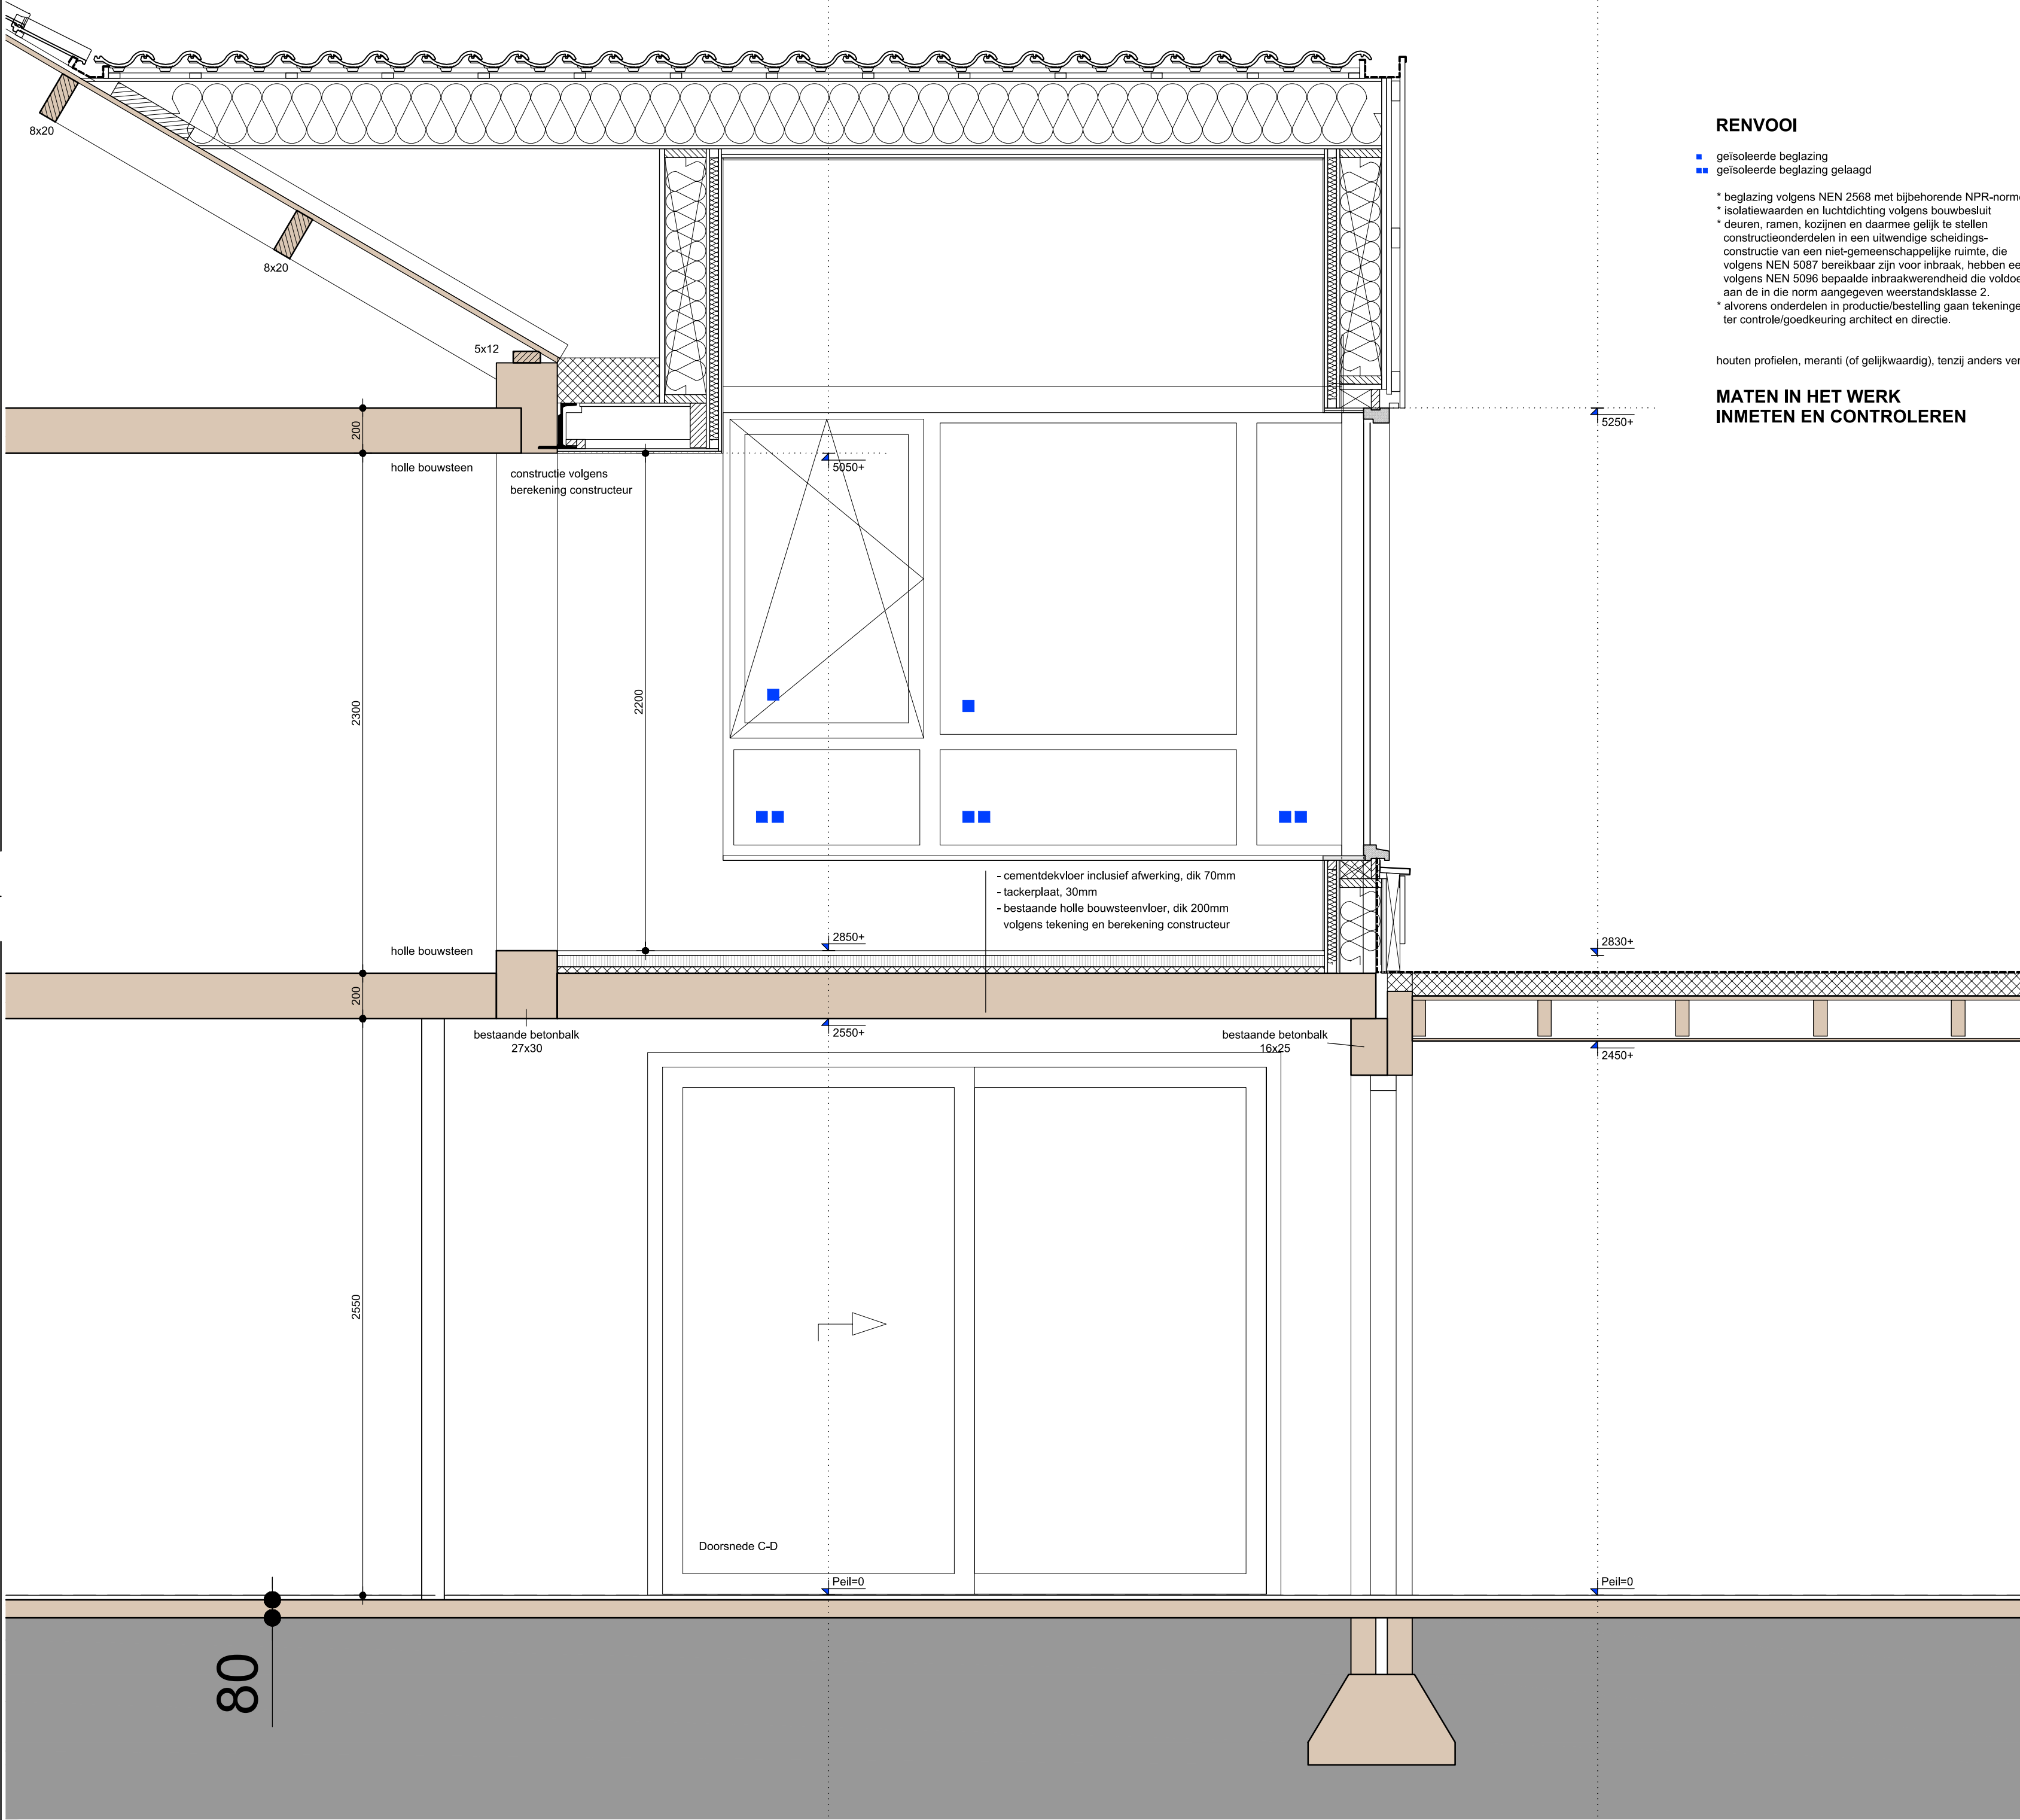

RENVOOI


- geïsoleerde beglazing
- geïsoleerde beglazing getagd

\* beglazing volgens NEN 2568 met bijbehorende NPR-normen  
\* isolatiewaarden en luchtdichtheid volgens bouwbesluit  
\* deuren, ramen, kozijnen en daarmee gelijk te stellen constructieonderdelen in een uitwendige scheidingsconstructie van een niet-gemeenschappelijke ruimte, die volgens NEN 5087 bereikbaar zijn voor inbraak, hebben een volgens NEN 5096 bepaalde inbraakwerendheid die voldoet aan de in die norm aangegeven weerstandsklasse 2.  
\* afvoers onderdelen in productiebestelling gaan tekeningen ter controle/goedgekeuring architect en directie.

houten profielen, meranti (of gelijkwaardig), tenzij anders vermeld

MATEN IN HET WERK  
INMETEN EN CONTROLEREN

- stucowerk 8,5mm
- gipsplaat 12,5mm
- installatiewand 40mm
- waartussen Isovlas PL isolatie dik 40mm
- OSB-plaat 15mm
- stijf- en regelwerk 38x184 hoh 610mm
- waartussen Isovlas PL isolatie dik 180mm
- Cellit 4D 22mm
- verticaal regelwerk 22mm
- horizontaal regelwerk 38mm
- houten gevelbekleding 22mm
- \* Rc ≥ 4,5 m2K/W

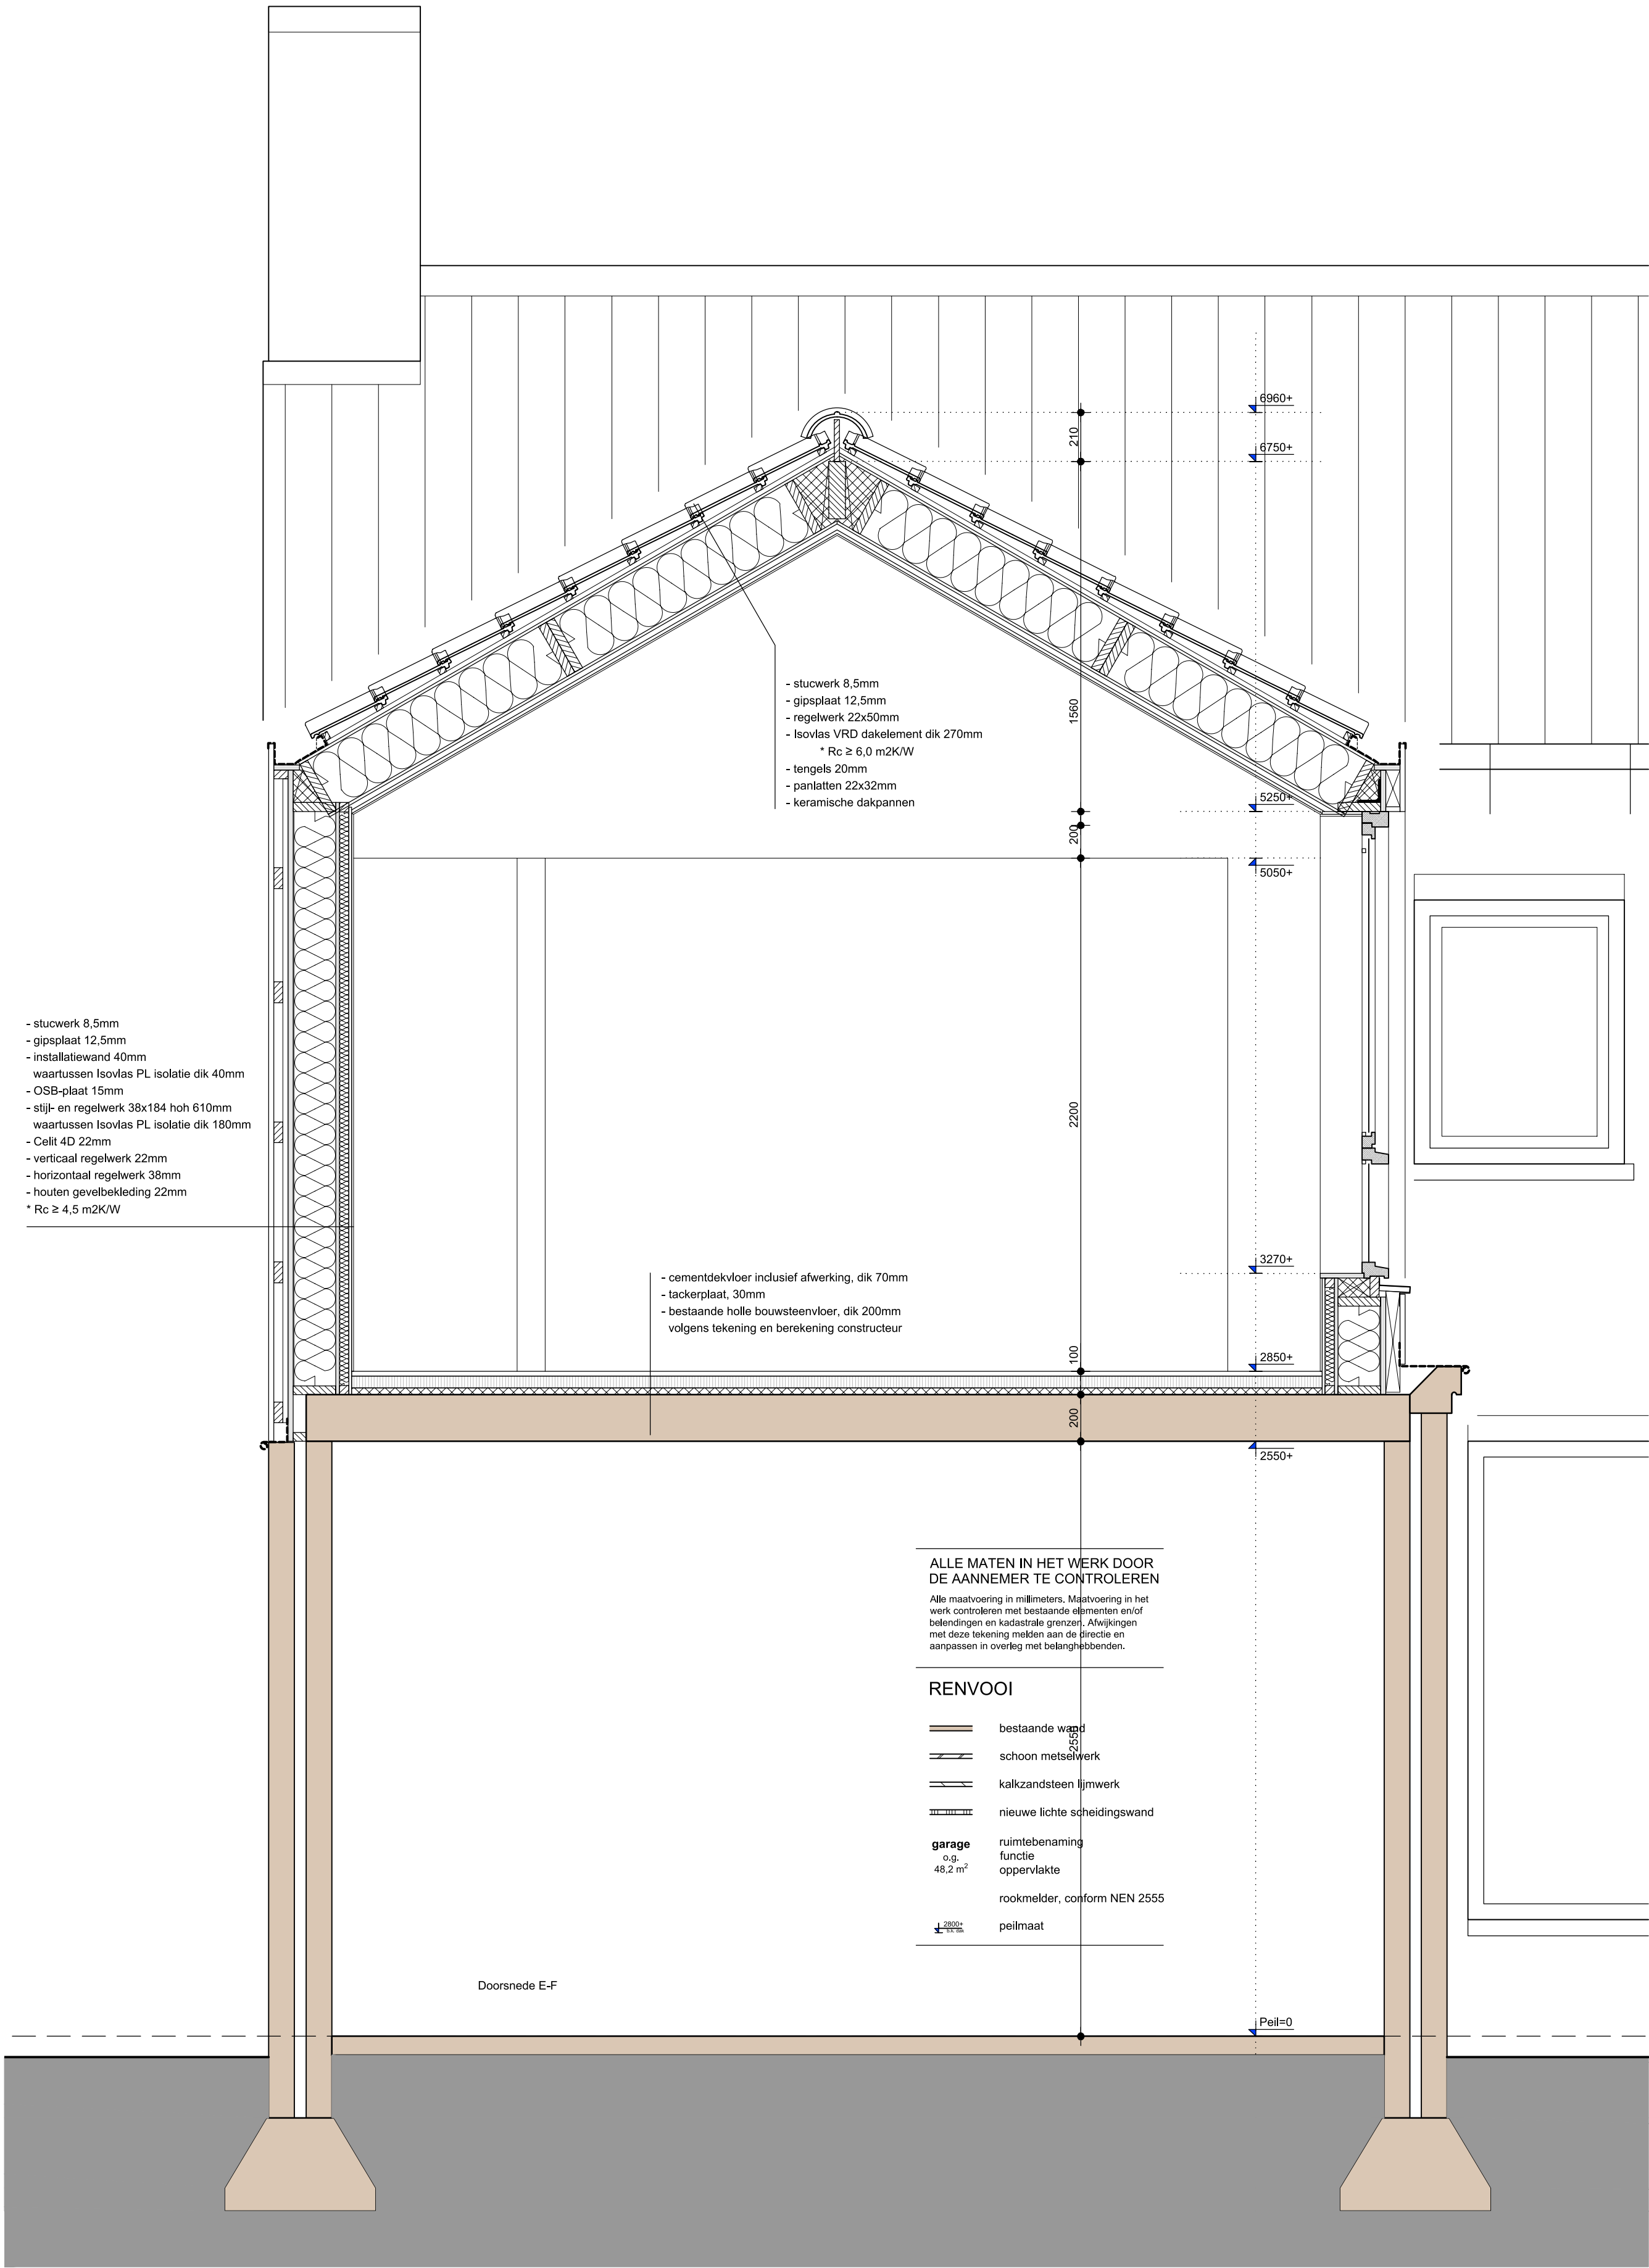

ALLE MATEN IN HET WERK DOOR  
DE AANNEMER TE CONTROLEREN

Alle maatvoering in millimeters. Maatvoering in het werk controleren met bestaande afmetingen en/of tekeningen en kadastrale grenzen. Afwijkingen met deze tekening melden aan de Directie en aanpassen in overleg met belanghebbenden.

RENVOOI

- bestaande wand
- schoon metselwerk
- kalkzandsteen timmerk
- nieuwe lichte scheidingwand
- garage ruimtebenaming  
functie  
oppervlakte  
rookmelder, conform NEN 2555  
peilmaat

**VAN DEN ACKER ARCHITECTEN B.V.**  
SPOORLAAN 3 5751 JM DEURNE  
T 0493 31 21 75 E info@vda-architecten.nl W www.vda-architecten.nl



1295

**Uitbreiding woning Hoofdstraat 50 te Liessel**

**Bestektekening**

doorsneden uitbreiding

**datum** 29-11-2019

**schaal** 1:20

**Ter controle**

wijz. A. 02-01-2020 - opm OG verwerkt  
wijz. B. 24-01-2020 - opm constructeur verwerkt  
wijz. C. 04-02-2020 - opm gemeente verwerkt  
wijz. D. 06-02-2020 - constructie aangepast  
wijz. E. 15-10-2020 - tekening aangepast aan nieuw ontwerp

**bladnummer**

**B02**

Dit tekening mag zonder onze schriftelijke toestemming niet worden gereproduceerd, noch verspreid of openbaar gemaakt, noch aan derden ter inzage worden gegeven.