



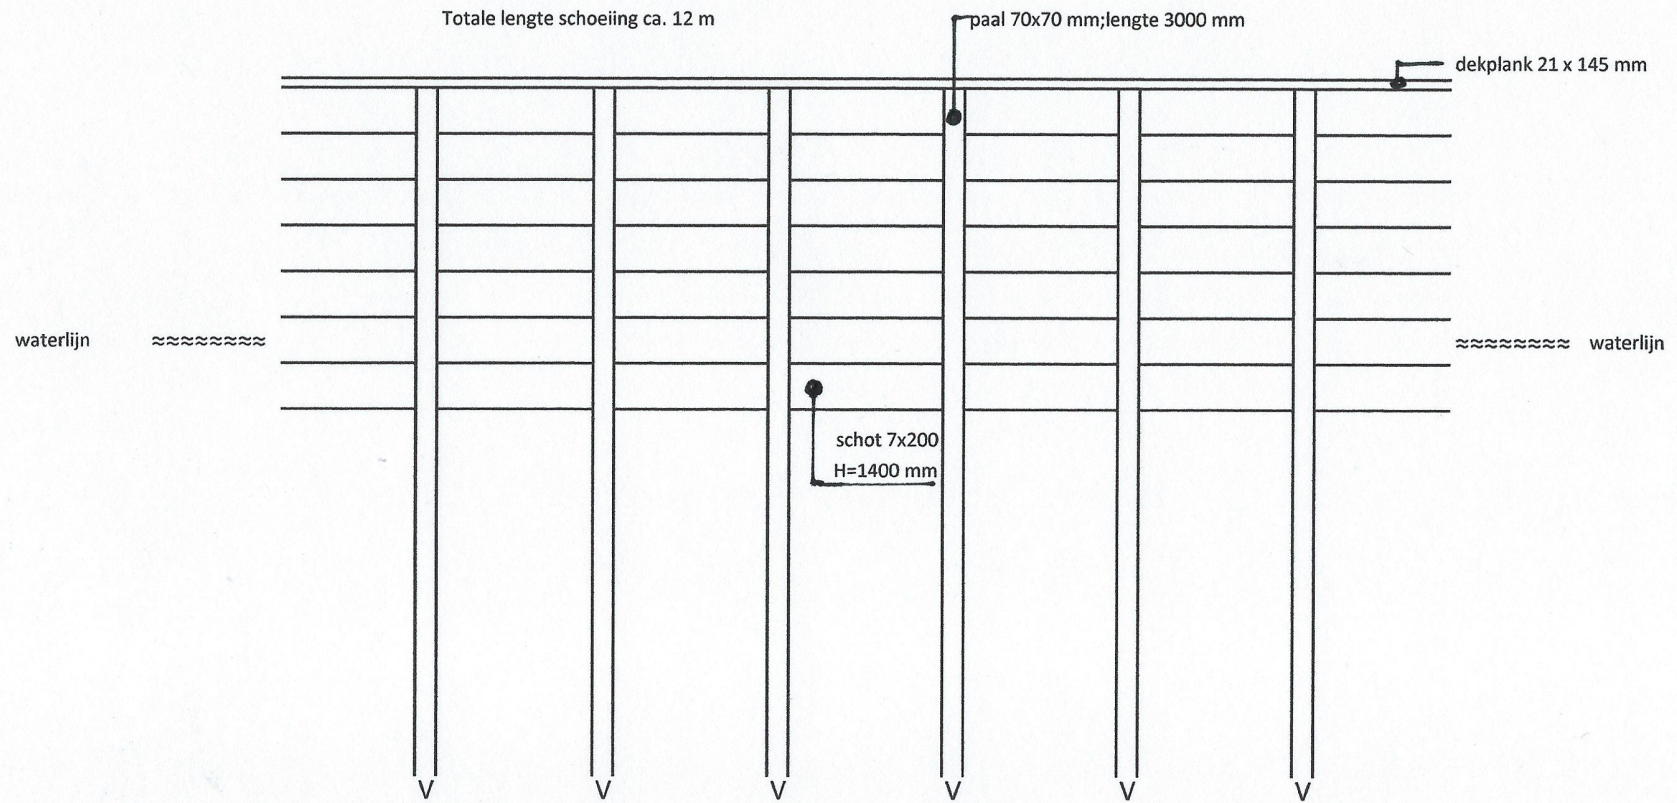

Vooraanzicht schoeiing



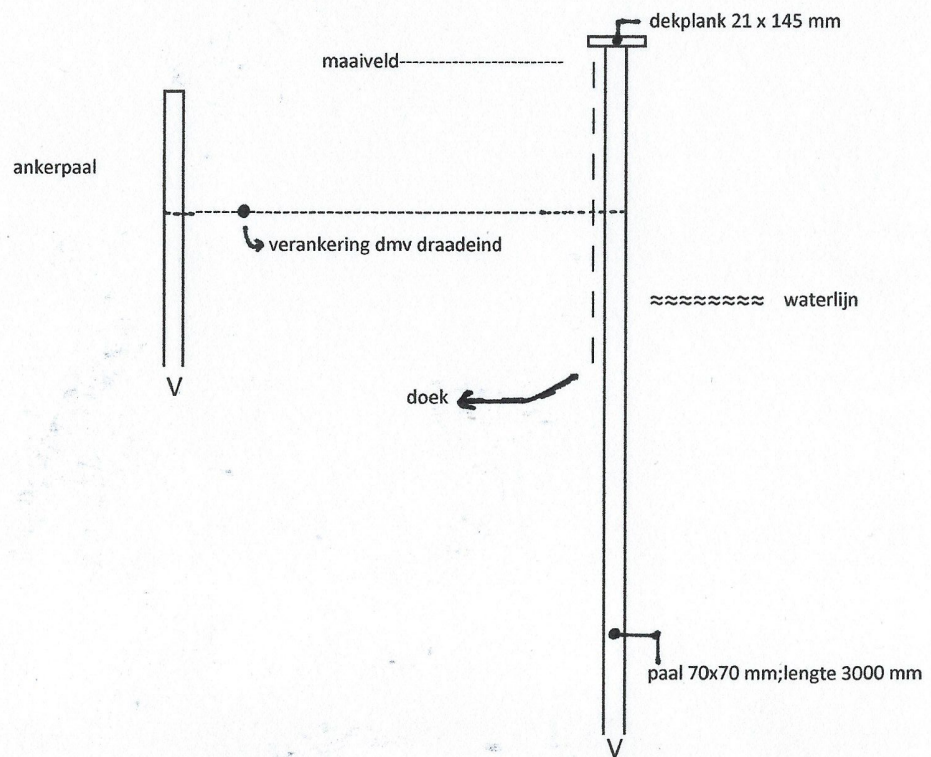

Zijaanzicht schoeiing