


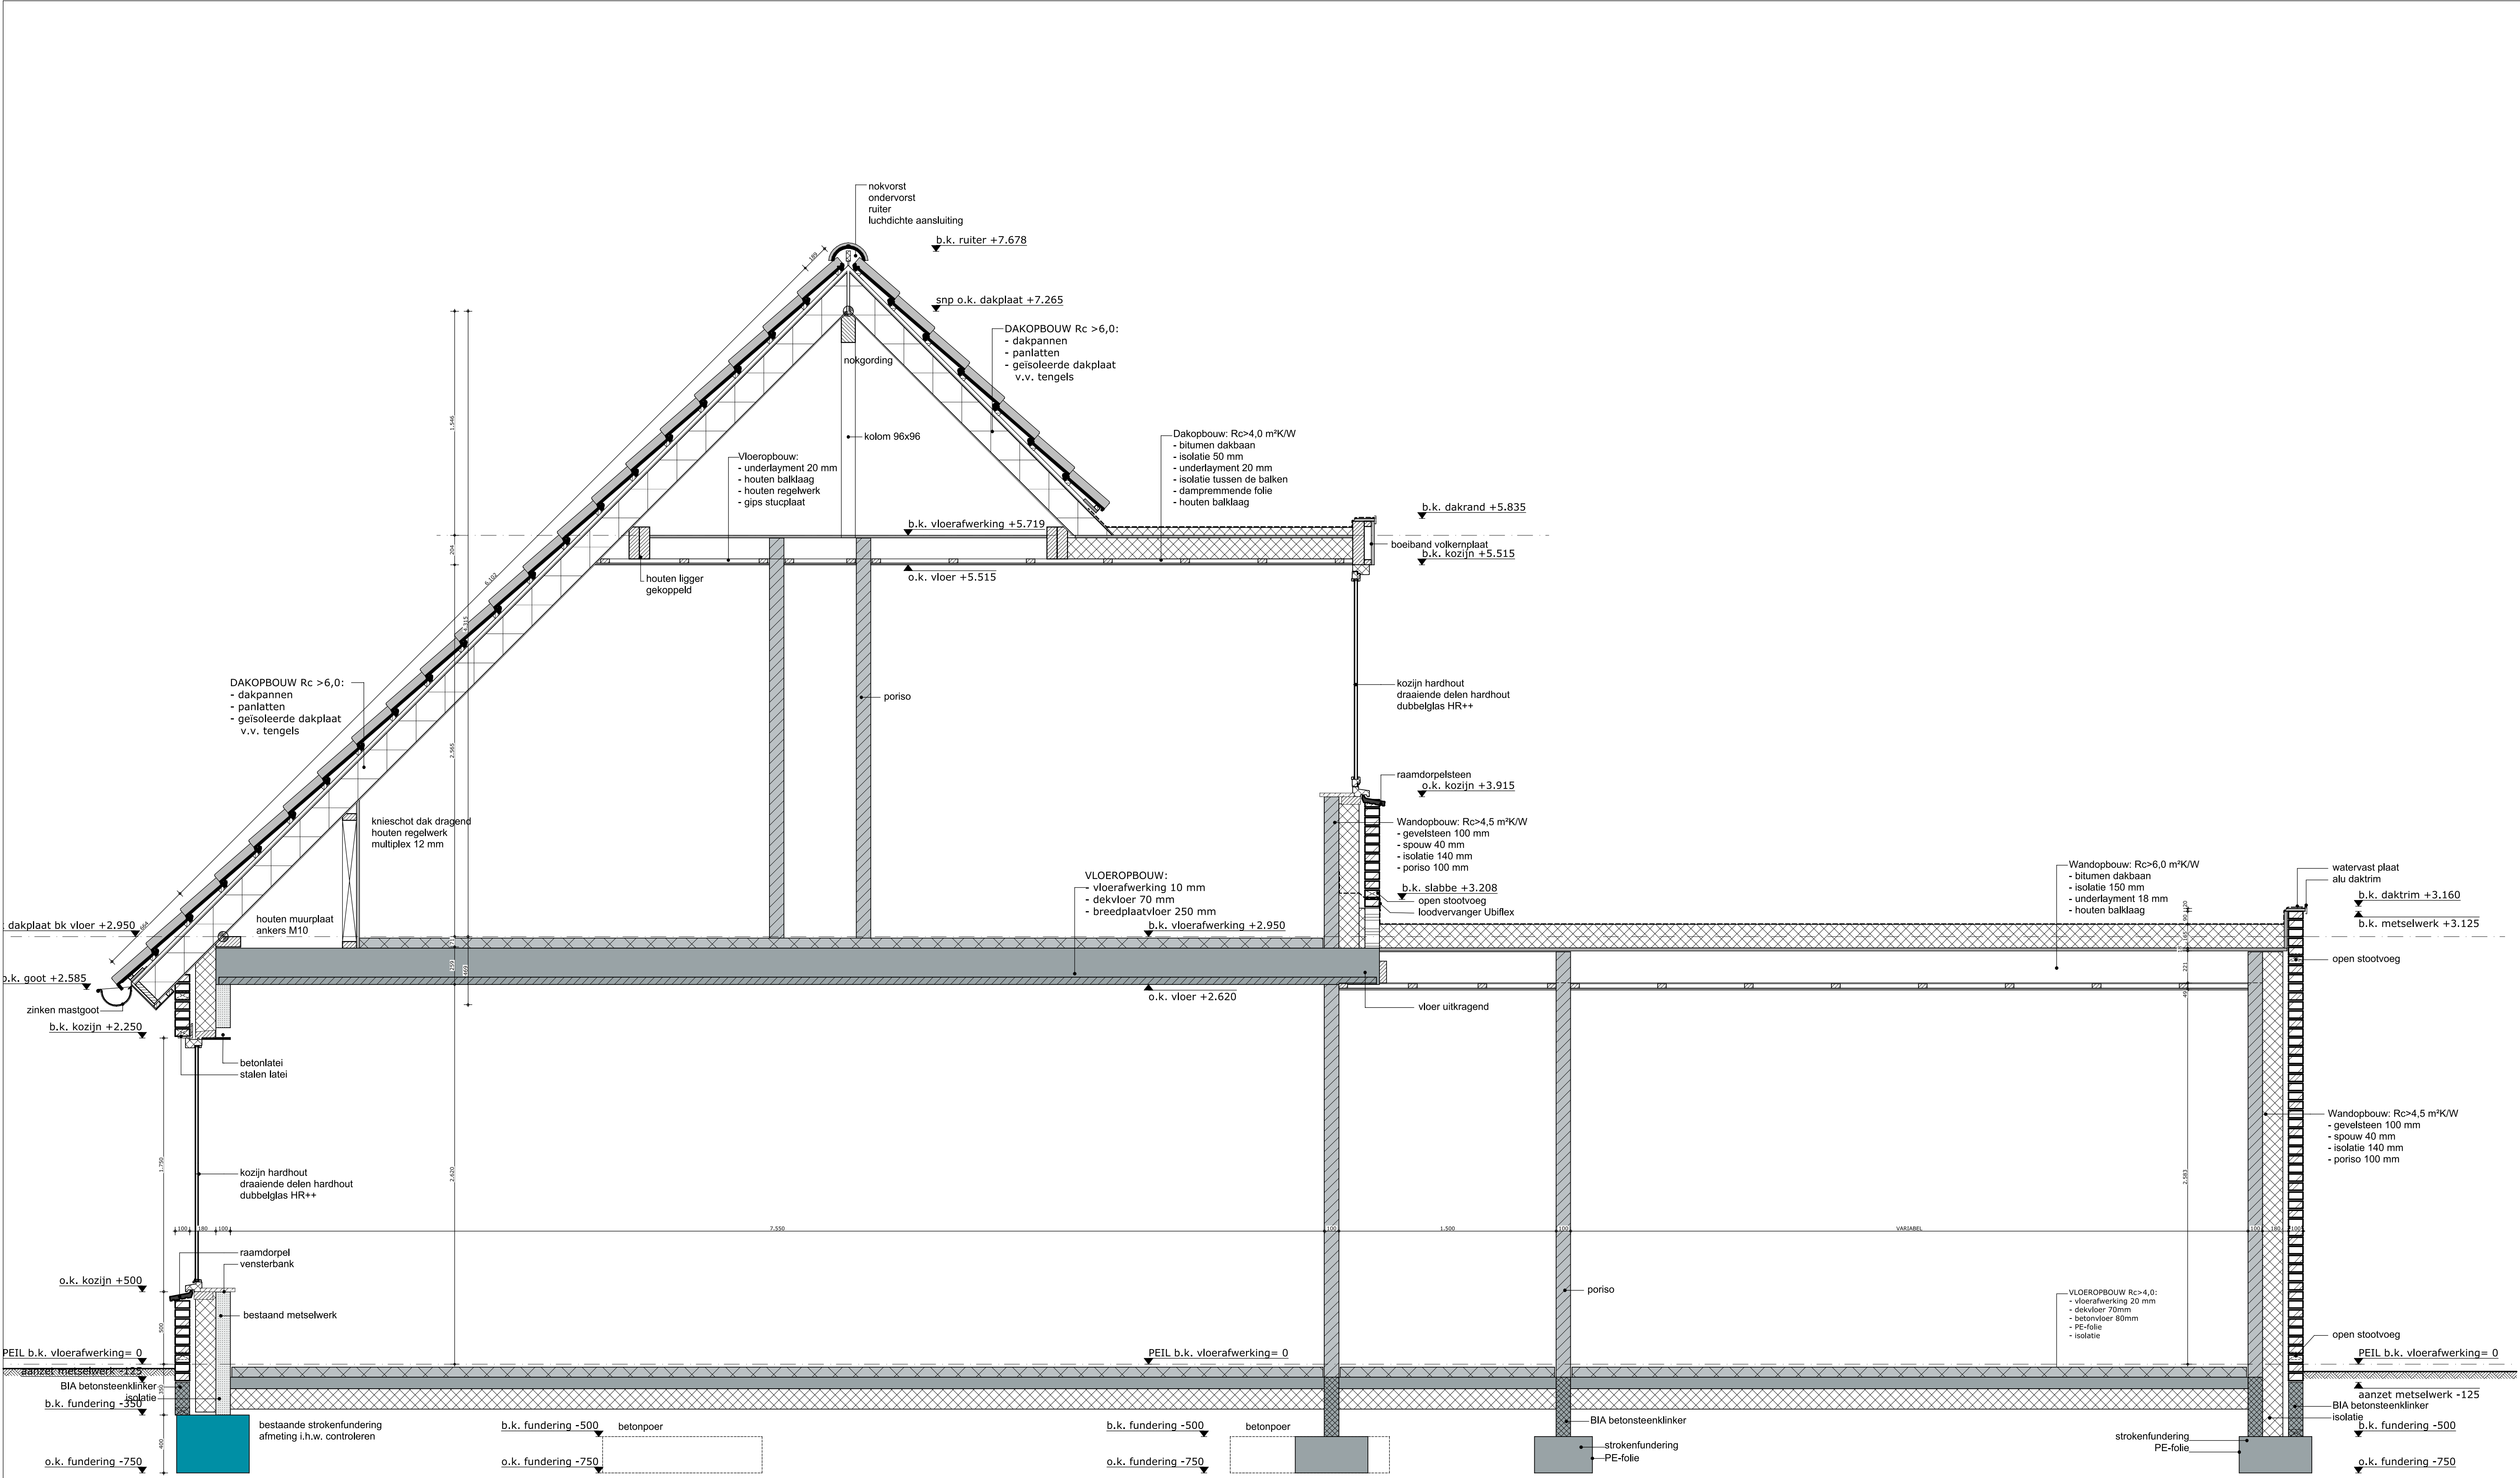

DETAILDOORSNEDE 01

-MATEN EN AANTALLEN IN HET WERK TE METEN
-EN CONTROLLEREN
-CONSTRUCTIES VOLGENS CONSTRUCTEUR

Hagelkruis 2 5761 GR BAKEL
t: +31 (0)6 303 65 889
w: www.ADD-2.nl e: contact@ADD-2.nl

bouwadvies en tekenbureau
ADD - 2

Project: **Verbouw woonhuis
Merlenbergseweg 21 te Deurne**

Tekening: **Definitief Ontwerp
Principe doorsnede A-A**

**aanvraag
omgevingsvergunning**

Schaal: 1:20
Datum: 10-10-20
Omschrijving: 12-11-20
Tekening: **2005-08**
Blad: **DO-800a**