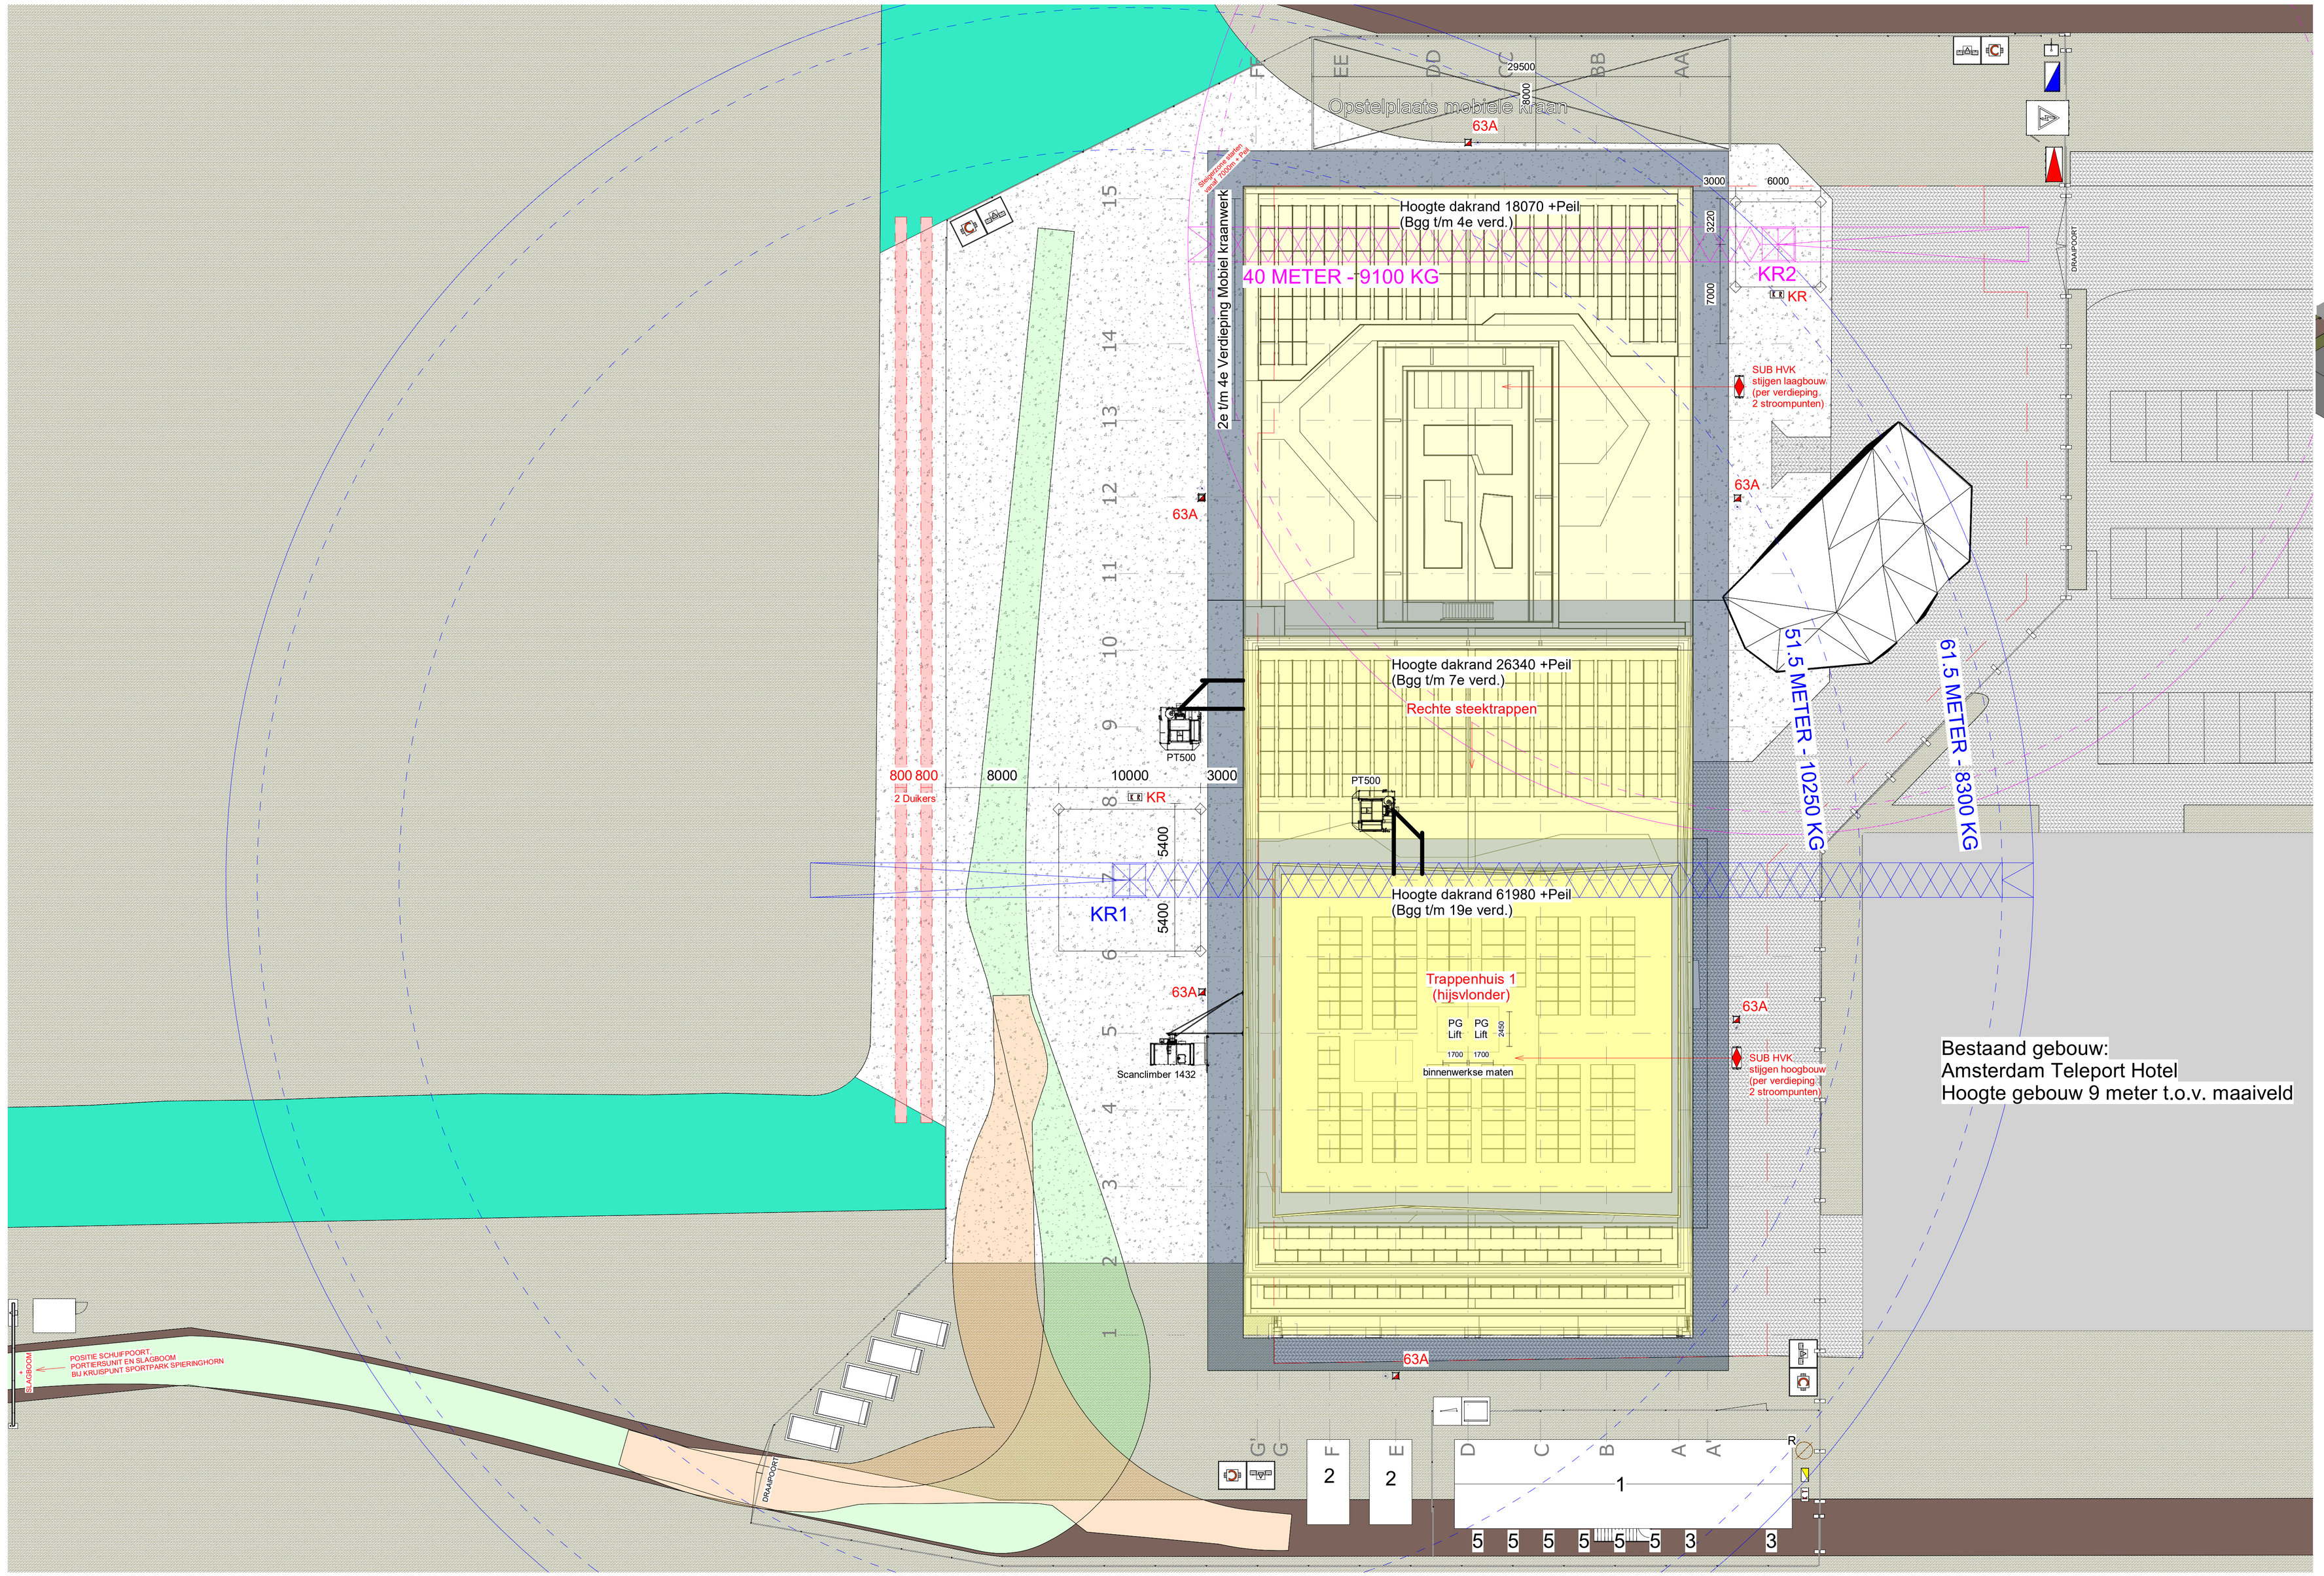

Bouwplaatsinrichting (1:200)

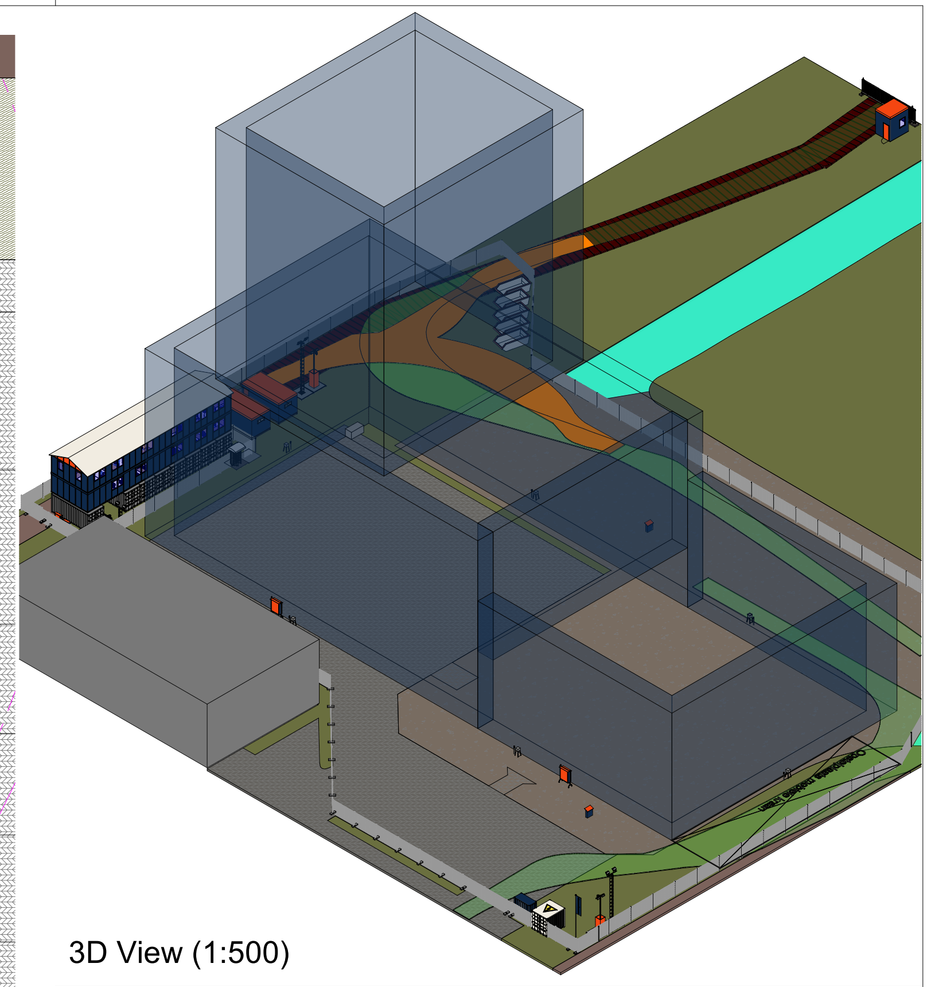

3D View (1:500)

Bouwveiligheidszone

Gebouwhoogte	Zone
12 MTR	3.0 MTR
15 MTR	3.5 MTR
20 MTR	4.0 MTR
30 MTR	5.0 MTR
40 MTR	6.0 MTR

Bouwplaats
Heathrowstraat 10
1043 CH Amsterdam

N

Renvooi

1 Tweelaags schottenkeet 6x24m
2 Sanitairunit De Nijs 3x6m
3 Container De Nijs 3x6m
4 Zaagloods - Inpandig in het gebouw
5 Container onderaannemer 3x6m (gestapeld, 1,2m teruggelegd)
6m3 afval container
Stelconplaat 2x2m
Lichtmast
Beveiligsmast 2x2m
De Nijs Vlaggenmast in Hijsbak
Tourniquet op stelconplaat 2x2m
M500 Schuifpoort 7m Elektrisch bediend
M500 Looppoort / Heracles Looppoort op stelconplaat elektrisch
M500 Bouwhek op blokken of semi-permanent
Verharding
Openbare weg
Stoep
Fietspad
Zand
Gras / onverhard
Water
Bouwaansluiting: Water
Standvink (Sv) & Stijgpunt (Sp)
R Bouwaansluiting: Riool
Bouwaansluiting: Gas
Bouwaansluiting: Elektra
Hoofdverdeelkast op frame
Sub-verdeelkast 250A
Kraankast 125A
Keetkast 63A
Veldverdeelkast Maestro 125A
Veldverdeelkast Multi 63A
Veldverdeelkast Piccolo 32A
Bouwinstallatie: Waterleiding
Bouwinstallatie: Elektrakabel
Bouwinstallatie: Rioolbuis
Bouwinstallatie: Gasleiding

KR 1 Kraangegevens:
LIEBHERR 550 EC-H20 LITRONIC
Gieklengte 61.5m
Haakhoogte c.a. 74,5m
Montage stationair op onderwagen 10x10m
Montage maaiveld niveau

KR 2 Kraangegevens:
LIEBHERR 280 EC-H12 LITRONIC
Gieklengte 40m
Haakhoogte c.a. 44,3m
Montage stationair op onderwagen 6x6m
Montage maaiveld niveau

Bouwbedrijf M.J. de Nijs
Oudewal 21 Warmenhuizen - telefoon 0226-397000 - www.denijs.nl

Project	Floating Gardens Amsterdam		
Onderdeel	Bouwplaats inrichting		
Schaal	1 : 200	Werk no. 719034	Blad 1.0
Getekend	M. Roodhof	Datum	22-01-20
Gewijzigd	A:30-01-20 B:31-01-20 C:06-02-20 D: 10-03-20 E: 24-03-20 F: 11-05-20 G: H:		

C:\owncloud\Materieel\Projecten\719034 Floating Gardens Amsterdam\floating gardens_bpi.rvt