Nr	Ruimte	Opp	bouwbesluit	gebruiksfunctie	Level	bouwdeel
algemeen						
1.01	hal	22.1 m²	verkeersruimte	woonfunctie	1e verdieping	algemeen
1.02	gang	21.2 m²	verkeersruimte	woonfunctie	1e verdieping	algemeen
1.03	gang	30.7 m²	verkeersruimte	woonfunctie	1e verdieping	algemeen
1.04	gang	51.0 m²	verkeersruimte	woonfunctie	1e verdieping	algemeen
1.05	slaapwacht	10.7 m²	verblijfsruimte	woonfunctie	1e verdieping	algemeen
1.06	MIVA	9.5 m²	badruimte	overige	1e verdieping	algemeen
1.07	douche	4.2 m²	toiletruimte	overige	1e verdieping	algemeen
1.10	overige ruimte	11.0 m²	verblijfsruimte	overige	1e verdieping	algemeen
1.11	gezamelijke woonkamer	53.8 m²	verblijfsruimte	woonfunctie	1e verdieping	algemeen
1.12	keuken	12.1 m²	verblijfsruimte	woonfunctie	1e verdieping	algemeen
1.13	mk	0.2 m²	overige ruimte	woonfunctie	1e verdieping	algemeen
		226.6 m²				
woning 10						
10-01	entree	3.8 m²	verkeersruimte	woonfunctie	1e verdieping	woning 10
10-02	techniek	2.3 m²	technische ruimte	woonfunctie	1e verdieping	woning 10
10-03	mk	0.2 m²	overige ruimte	woonfunctie	1e verdieping	woning 10
10-04	woonkamer	18.2 m²	verblijfsruimte	woonfunctie	1e verdieping	woning 10
10-05	keuken	4.9 m²	verblijfsruimte	woonfunctie	1e verdieping	woning 10
10-06	slaapkamer	12.2 m²	verblijfsruimte	woonfunctie	1e verdieping	woning 10
10-07	badkamer	5.4 m²	badruimte	woonfunctie	1e verdieping	woning 10
		47,1 m²				
woning 11						
11-01	entree	3.8 m²	verkeersruimte	woonfunctie	1e verdieping	woning 11
11-02	techniek	2.3 m²	technische ruimte	woonfunctie	1e verdieping	woning 11
11-03	mk	0.2 m²	overige ruimte	woonfunctie	1e verdieping	woning 11
11-04	woonkamer	18.2 m²	verblijfsruimte	woonfunctie	1e verdieping	woning 11
11-05	keuken	4.9 m²	verblijfsruimte	woonfunctie	1e verdieping	woning 11
11-06	slaapkamer	12.2 m²	verblijfsruimte	woonfunctie	1e verdieping	woning 11
11-07	badkamer	5.4 m²	badruimte	woonfunctie	1e verdieping	woning 11
		47,1 m²				
woning 12						
12-01	entree	3.8 m²	verkeersruimte	woonfunctie	1e verdieping	woning 12
12-02	techniek	2.3 m²	technische ruimte	woonfunctie	1e verdieping	woning 12
12-03	mk	0.2 m²	overige ruimte	woonfunctie	1e verdieping	woning 12
12-04	woonkamer	18.2 m²	verblijfsruimte	woonfunctie	1e verdieping	woning 12
12-05	keuken	4.9 m²	verblijfsruimte	woonfunctie	1e verdieping	woning 12
12-06	slaapkamer	12.2 m²	verblijfsruimte	woonfunctie	1e verdieping	woning 12
12-07	badkamer	5.4 m²	badruimte	woonfunctie	1e verdieping	woning 12
		47,1 m²				
woning 13						
13-01	entree	3.8 m²	verkeersruimte	woonfunctie	1e verdieping	woning 13
13-02	techniek	2.3 m²	technische ruimte	woonfunctie	1e verdieping	woning 13
13-03	mk	0.2 m²	overige ruimte	woonfunctie	1e verdieping	woning 13
13-04	woonkamer	18.2 m²	verblijfsruimte	woonfunctie	1e verdieping	woning 13
13-05	keuken	4.9 m²	verblijfsruimte	woonfunctie	1e verdieping	woning 13
13-06	slaapkamer	12.2 m²	verblijfsruimte	woonfunctie	1e verdieping	woning 13
13-07	badkamer	5.4 m²	badruimte	woonfunctie	1e verdieping	woning 13
		47,1 m²				
woning 14						
14-01	entree	3.8 m²	verkeersruimte	woonfunctie	1e verdieping	woning 14
14-02	techniek	2.3 m²	technische ruimte	woonfunctie	1e verdieping	woning 14
14-03	mk	0.2 m²	overige ruimte	woonfunctie	1e verdieping	woning 14
14-04	woonkamer	18.2 m²	verblijfsruimte	woonfunctie	1e verdieping	woning 14
14-05	keuken	4.9 m²	verblijfsruimte	woonfunctie	1e verdieping	woning 14
14-06	slaapkamer	12.2 m²	verblijfsruimte	woonfunctie	1e verdieping	woning 14
14-07	badkamer	5.4 m²	badruimte	woonfunctie	1e verdieping	woning 14
		47,1 m²				
woning 15						
15-01	entree	3.8 m²	verkeersruimte	woonfunctie	1e verdieping	woning 15
15-02	techniek	2.3 m²	technische ruimte	woonfunctie	1e verdieping	woning 15
15-03	mk	0.2 m²	overige ruimte	woonfunctie	1e verdieping	woning 15
15-04	woonkamer	18.2 m²	verblijfsruimte	woonfunctie	1e verdieping	woning 15
15-05	keuken	4.9 m²	verblijfsruimte	woonfunctie	1e verdieping	woning 15
15-06	slaapkamer	12.2 m²	verblijfsruimte	woonfunctie	1e verdieping	woning 15
15-07	badkamer	5.4 m²	badruimte	woonfunctie	1e verdieping	woning 15
		47,1 m²				
woning 16						
16-01	entree	3.8 m²	verkeersruimte	woonfunctie	1e verdieping	woning 16
16-02	techniek	2.3 m²	technische ruimte	woonfunctie	1e verdieping	woning 16
16-03	mk	0.2 m²	overige ruimte	woonfunctie	1e verdieping	woning 16
16-04	woonkamer	18.2 m²	verblijfsruimte	woonfunctie	1e verdieping	woning 16
16-05	keuken	4.9 m²	verblijfsruimte	woonfunctie	1e verdieping	woning 16
16-06	slaapkamer	12.2 m²	verblijfsruimte	woonfunctie	1e verdieping	woning 16
16-07	badkamer	5.4 m²	badruimte	woonfunctie	1e verdieping	woning 16
		47,1 m²				
woning 17						
17-01	entree	3.8 m²	verkeersruimte	woonfunctie	1e verdieping	woning 17
17-02	techniek	2.3 m²	technische ruimte	woonfunctie	1e verdieping	woning 17
17-03	mk	0.2 m²	overige ruimte	woonfunctie	1e verdieping	woning 17
17-04	woonkamer	18.2 m²	verblijfsruimte	woonfunctie	1e verdieping	woning 17
17-05	keuken	4.9 m²	verblijfsruimte	woonfunctie	1e verdieping	woning 17
17-06	slaapkamer	12.2 m²	verblijfsruimte	woonfunctie	1e verdieping	woning 17
17-07	badkamer	5.4 m²	badruimte	woonfunctie	1e verdieping	woning 17
		47,1 m²				
woning 18						
18-01	entree	3.8 m²	verkeersruimte	woonfunctie	1e verdieping	woning 18
18-02	techniek	2.3 m²	technische ruimte	woonfunctie	1e verdieping	woning 18
18-03	mk	0.2 m²	overige ruimte	woonfunctie	1e verdieping	woning 18
18-04	woonkamer	18.2 m²	verblijfsruimte	woonfunctie	1e verdieping	woning 18
18-05	keuken	4.9 m²	verblijfsruimte	woonfunctie	1e verdieping	woning 18
18-06	slaapkamer	12.2 m²	verblijfsruimte	woonfunctie	1e verdieping	woning 18
18-07	badkamer	5.4 m²	badruimte	woonfunctie	1e verdieping	woning 18
		47,1 m²				

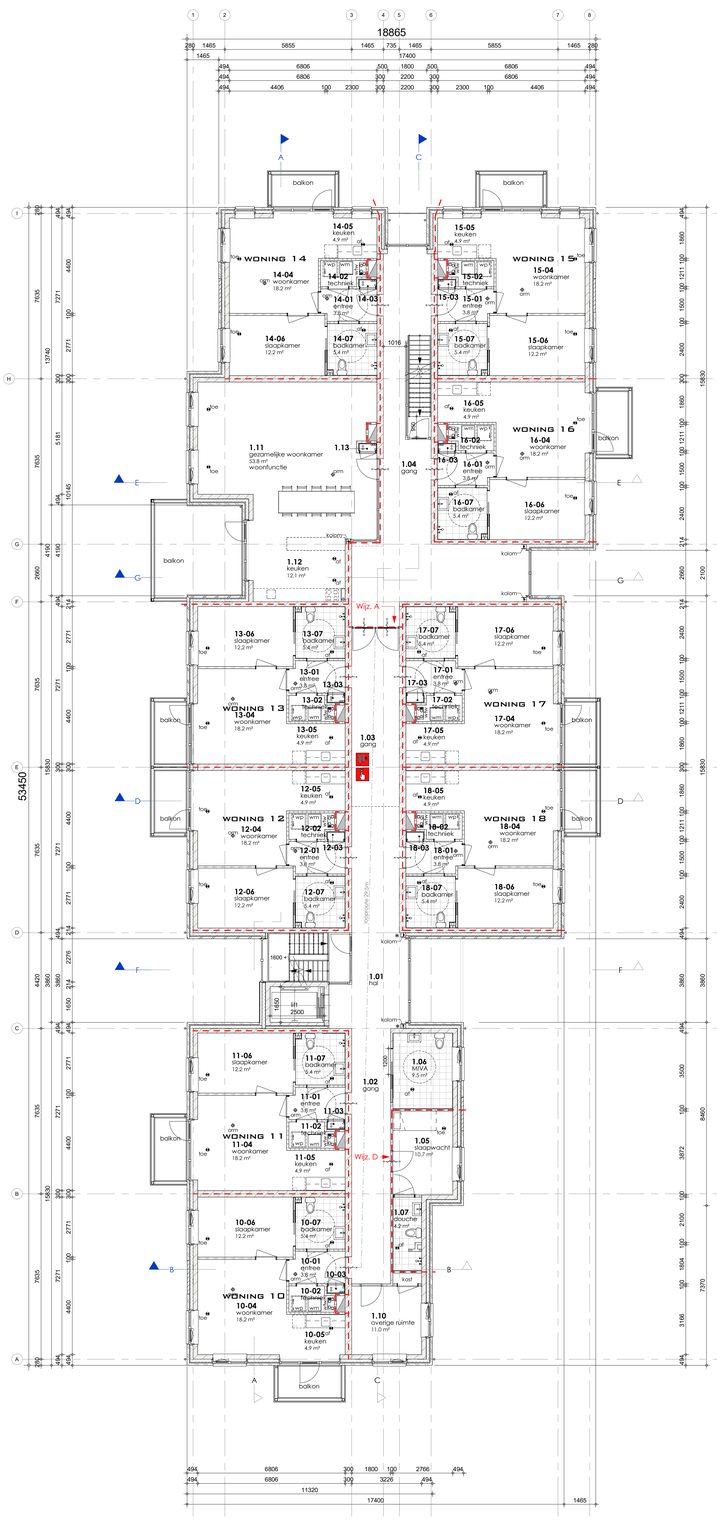

1E VERDIEPING

Nr	Ruimte	Opp	bouwbesluit	gebruiksfunctie	Level	bouwdeel
algemeen						
2.01	hal	22.2 m²	verkeersruimte	woonfunctie	2e verdieping	algemeen
2.02	gang	21.2 m²	verkeersruimte	woonfunctie	2e verdieping	algemeen
2.03	gang	30.7 m²	verkeersruimte	woonfunctie	2e verdieping	algemeen
2.04	gang	49.9 m²	verkeersruimte	woonfunctie	2e verdieping	algemeen
2.05	berging	19.2 m²	opslagruimte	overige	2e verdieping	algemeen
2.07	toilet	1.2 m²	toiletruimte	overige	2e verdieping	algemeen
2.08	toilet	1.2 m²	toiletruimte	overige	2e verdieping	algemeen
2.09	werkkast	2.0 m²	opslagruimte	overige	2e verdieping	algemeen
2.10	overige ruimte	9.4 m²	verblijfsruimte	overige	2e verdieping	algemeen
2.10	gezamelijke woonkamer	52.2 m²	verblijfsruimte	woonfunctie	2e verdieping	algemeen
2.11	keuken	11.7 m²	verblijfsruimte	woonfunctie	2e verdieping	algemeen
2.12	mk	0.2 m²	overige ruimte	woonfunctie	2e verdieping	algemeen
		221.3 m²				
woning 19						
19-01	entree	3.8 m²	verkeersruimte	woonfunctie	2e verdieping	woning 19
19-02	techniek	2.3 m²	technische ruimte	woonfunctie	2e verdieping	woning 19
19-03	mk	0.2 m²	overige ruimte	woonfunctie	2e verdieping	woning 19
19-04	woonkamer	17.1 m²	verblijfsruimte	woonfunctie	2e verdieping	woning 19
19-05	keuken	4.6 m²	verblijfsruimte	woonfunctie	2e verdieping	woning 19
19-06	slaapkamer	11.8 m²	verblijfsruimte	woonfunctie	2e verdieping	woning 19
19-07	badkamer	5.4 m²	badruimte	woonfunctie	2e verdieping	woning 19
		45.2 m²				
woning 20						
20-01	entree	3.8 m²	verkeersruimte	woonfunctie	2e verdieping	woning 20
20-02	techniek	2.3 m²	technische ruimte	woonfunctie	2e verdieping	woning 20
20-03	mk	0.2 m²	overige ruimte	woonfunctie	2e verdieping	woning 20
20-04	woonkamer	17.6 m²	verblijfsruimte	woonfunctie	2e verdieping	woning 20
20-05	keuken	4.9 m²	verblijfsruimte	woonfunctie	2e verdieping	woning 20
20-06	slaapkamer	11.5 m²	verblijfsruimte	woonfunctie	2e verdieping	woning 20
20-07	badkamer	5.4 m²	badruimte	woonfunctie	2e verdieping	woning 20
		45.8 m²				
woning 21						
21-01	entree	3.8 m²	verkeersruimte	woonfunctie	2e verdieping	woning 21
21-02	techniek	2.3 m²	technische ruimte	woonfunctie	2e verdieping	woning 21
21-03	mk	0.2 m²	overige ruimte	woonfunctie	2e verdieping	woning 21
21-04	woonkamer	17.6 m²	verblijfsruimte	woonfunctie	2e verdieping	woning 21
21-05	keuken	4.9 m²	verblijfsruimte	woonfunctie	2e verdieping	woning 21
21-06	slaapkamer	11.5 m²	verblijfsruimte	woonfunctie	2e verdieping	woning 21
21-07	badkamer	5.4 m²	badruimte	woonfunctie	2e verdieping	woning 21
		45.7 m²				
woning 22						
22-01	entree	3.8 m²	verkeersruimte	woonfunctie	2e verdieping	woning 22
22-02	techniek	2.3 m²	technische ruimte	woonfunctie	2e verdieping	woning 22
22-03	mk	0.2 m²	overige ruimte	woonfunctie	2e verdieping	woning 22
22-04	woonkamer	17.6 m²	verblijfsruimte	woonfunctie	2e verdieping	woning 22
22-05	keuken	4.9 m²	verblijfsruimte	woonfunctie	2e verdieping	woning 22
22-06	slaapkamer	11.5 m²	verblijfsruimte	woonfunctie	2e verdieping	woning 22
22-07	badkamer	5.4 m²	badruimte	woonfunctie	2e verdieping	woning 22
		45.8 m²				
woning 23						
23-01	entree	3.8 m²	verkeersruimte	woonfunctie	2e verdieping	woning 23
23-02	techniek	2.3 m²	technische ruimte	woonfunctie	2e verdieping	woning 23
23-03	mk	0.2 m²	overige ruimte	woonfunctie	2e verdieping	woning 23
23-04	woonkamer	17.0 m²	verblijfsruimte	woonfunctie	2e verdieping	woning 23
23-05	keuken	4.4 m²	verblijfsruimte	woonfunctie	2e verdieping	woning 23
23-06	slaapkamer	11.8 m²	verblijfsruimte	woonfunctie	2e verdieping	woning 23
23-07	badkamer	5.4 m²	badruimte	woonfunctie	2e verdieping	woning 23
		45.0 m²				
woning 24						
24-01	entree	3.8 m²	verkeersruimte	woonfunctie	2e verdieping	woning 24
24-02	techniek	2.3 m²	technische ruimte	woonfunctie	2e verdieping	woning 24
24-03	mk	0.2 m²	overige ruimte	woonfunctie	2e verdieping	woning 24
24-04	woonkamer	17.0 m²	verblijfsruimte	woonfunctie	2e verdieping	woning 24
24-05	keuken	4.4 m²	verblijfsruimte	woonfunctie	2e verdieping	woning 24
24-06	slaapkamer	11.8 m²	verblijfsruimte	woonfunctie	2e verdieping	woning 24
24-07	badkamer	5.4 m²	badruimte	woonfunctie	2e verdieping	woning 24
		45.0 m²				
woning 25						
25-01	entree	3.8 m²	verkeersruimte	woonfunctie	2e verdieping	woning 25
25-02	techniek	2.3 m²	technische ruimte	woonfunctie	2e verdieping	woning 25
25-03	mk	0.2 m²	overige ruimte	woonfunctie	2e verdieping	woning 25
25-04	woonkamer	17.6 m²	verblijfsruimte	woonfunctie	2e verdieping	woning 25
25-05	keuken	4.9 m²	verblijfsruimte	woonfunctie	2e verdieping	woning 25
25-06	slaapkamer	11.4 m²	verblijfsruimte	woonfunctie	2e verdieping	woning 25
25-07	badkamer	5.4 m²	badruimte	woonfunctie	2e verdieping	woning 25
		45.7 m²				
woning 26						
26-01	entree	3.8 m²	verkeersruimte	woonfunctie	2e verdieping	woning 26
26-02	techniek	2.3 m²	technische ruimte	woonfunctie	2e verdieping	woning 26
26-03	mk	0.2 m²	overige ruimte	woonfunctie	2e verdieping	woning 26
26-04	woonkamer	17.6 m²	verblijfsruimte	woonfunctie	2e verdieping	woning 26
26-05	keuken	4.9 m²	verblijfsruimte	woonfunctie	2e verdieping	woning 26
26-06	slaapkamer	11.7 m²	verblijfsruimte	woonfunctie	2e verdieping	woning 26
26-07	badkamer	5.4 m²	badruimte	woonfunctie	2e verdieping	woning 26
		45,9 m²				
woning 27						
27-01	entree	3.8 m²	verkeersruimte	woonfunctie	2e verdieping	woning 27
27-02	techniek	2.3 m²	technische ruimte	woonfunctie	2e verdieping	woning 27
27-03	mk	0.2 m²	technische ruimte	woonfunctie	2e verdieping	woning 27
27-04	woonkamer	17.5 m²	verblijfsruimte	woonfunctie	2e verdieping	woning 27
27-05	keuken	5.0 m²	verblijfsruimte	woonfunctie	2e verdieping	woning 27
27-06	slaapkamer	11.3 m²	verblijfsruimte	woonfunctie	2e verdieping	woning 27
27-07	badkamer	5.2 m²	badruimte	woonfunctie	2e verdieping	woning 27
		45.3 m²				

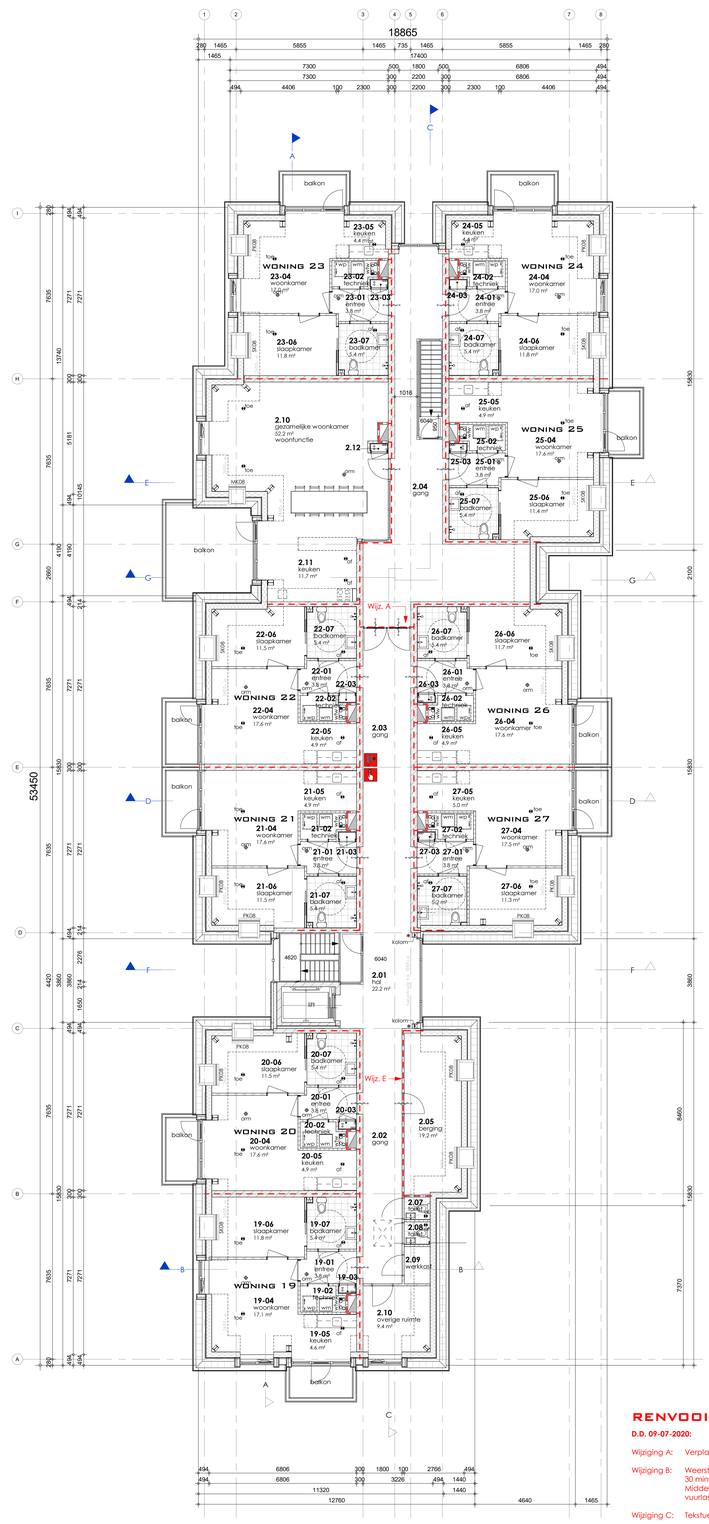

2E VERDIEPING

RENVOOI WIJZIGINGEN

D.D. 09-07-2020:

Wijziging A: Verplaatsen van deur op F-as, ivm loopafstand

Wijziging B: Weerstand van bezwijken constructie vluchtroute 30 minuten brandwerend aangegeven
Middels vuurlastberekening aangetoont dat vuurlast <500mj/m².

Wijziging C: Tekstuele aanpassing renvooi

Wijziging D: Deur zelfsluitend uitgevoerd

Wijziging E: Berging 30 minuten brandwerend

Wijziging F: Gezamelijke woonkamer heeft woonfunctie

BOXXIS ARCHITECTEN
Parmentierstraat 11
3772 MS BARNEVELD
T 0342 444848
F 0342 444001
E architecten@boxxis.nl
I www.boxxis.nl
OUT OF THE BOXXS

PROJECTNAAM	Nieuwbouw appartementen De Rozelaar Amersfoortsestraat 14-16 te Barneveld	PROJECT NR: 818019
Opdrachtgever	Woningstichting Barneveld Parmentierstraat 1 3772 MS BARNEVELD	Get : MB
		Schaal : 1 : 100
FASE	Omgevingsvergunning	Rnvi : 06 OV-202
Omschrijving	**Plattegrond 1e en 2e verdieping**	Datum: 18-12-2019 GEWo. 09-07-2020 GEWo. GEW GEW

Behoort bij besluit van Omgevingsdienst De Vallei
Kenmerk: 2020W0979
19-11-2020

Het auteursrecht wordt voorbehouden overeenkomstig de wet 1912 betreffende. geen toestemmingen wijzigingen toegestaan
Niets uit deze tekening mag vermenigvuldigd worden zonder toestemming van onze toestemmingen worden niet toegestaan