


Situatie
Schaal 1:500

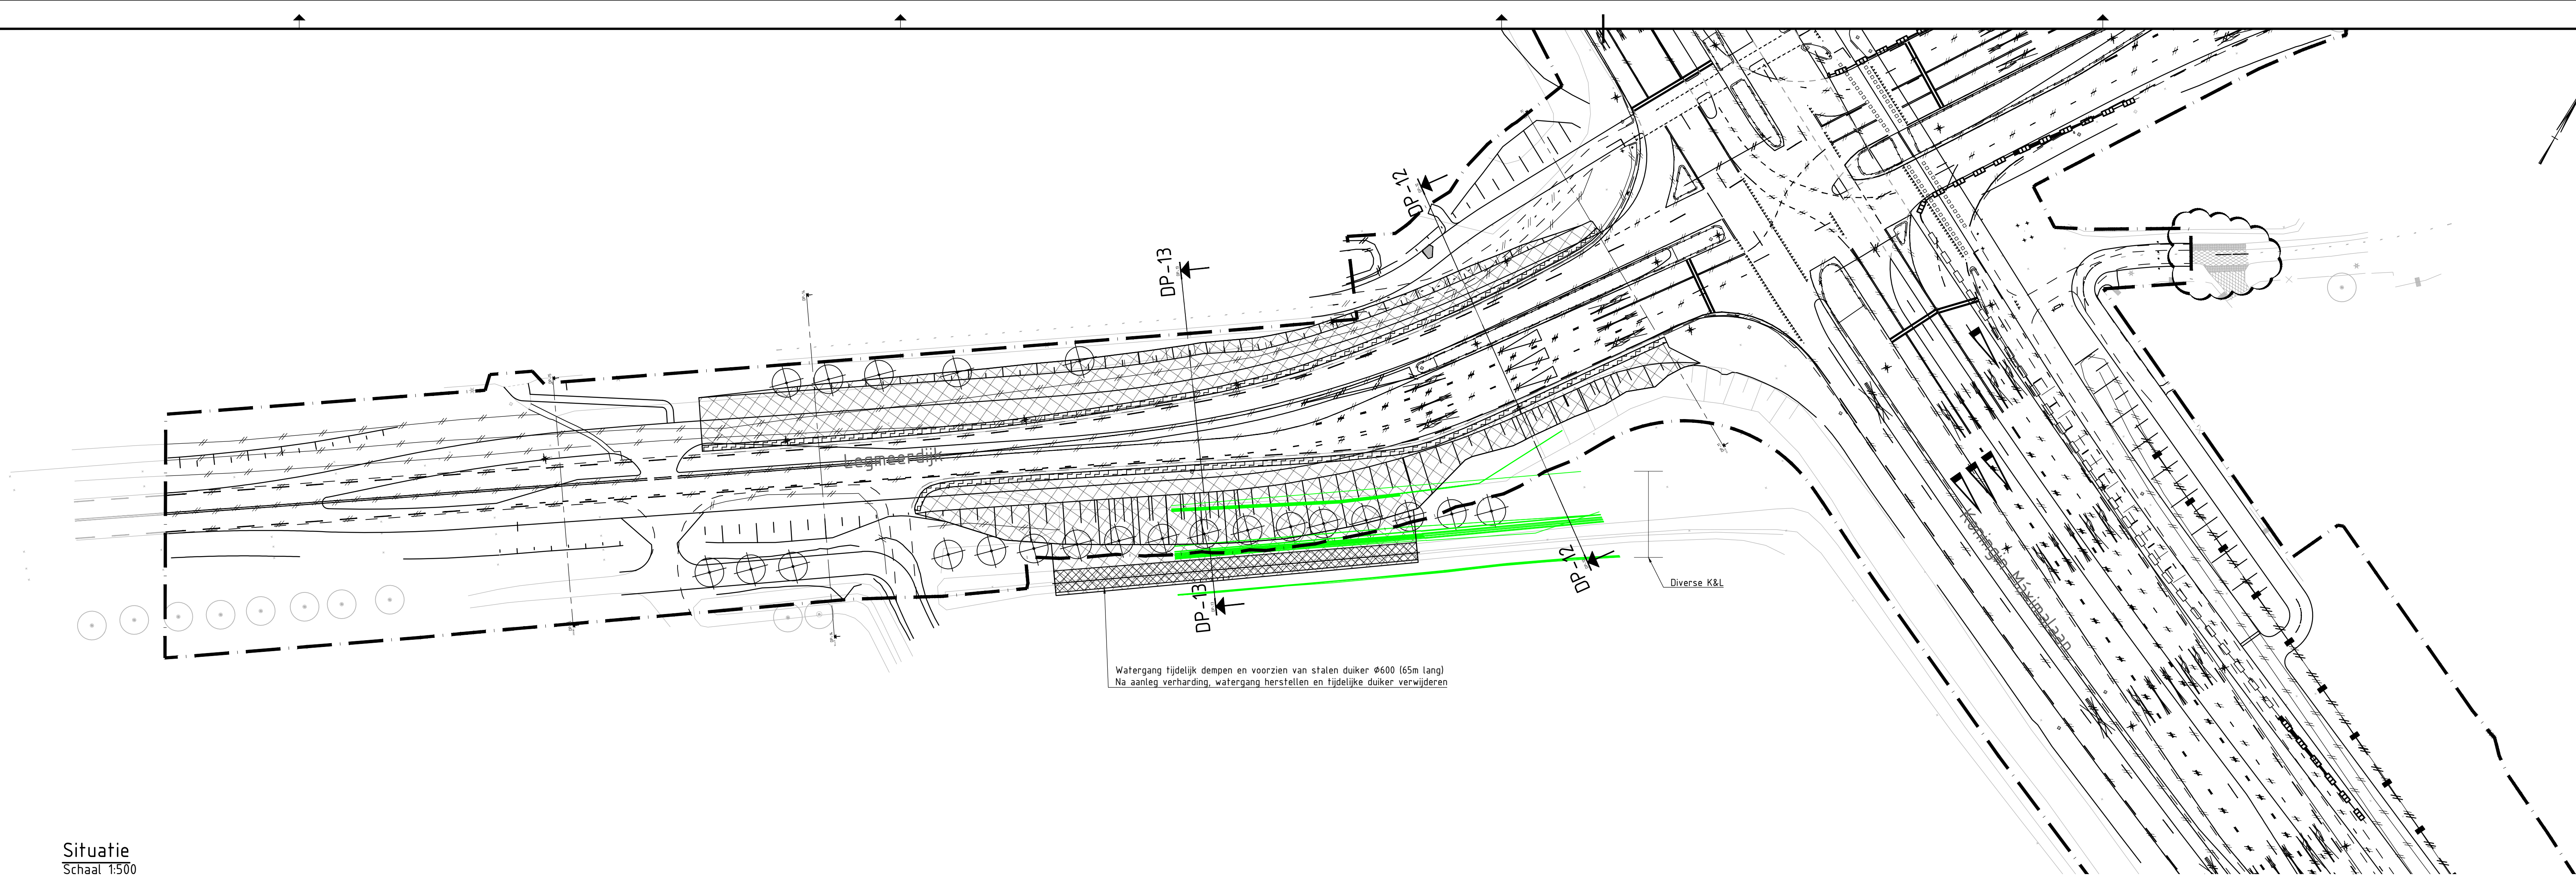

LEGENDA

Situatie

- Projectgrens
- Situatie bestaand
- Situatie voorbelasting
- Situatie toekomstig
- Diverse K&L
- Aanbrengen voorbelasting
- Watergang dempen


Dwarsprofiel

- Theoretisch profiel waterkering
- Situatie bestaand
- Situatie voorbelasting
- Situatie toekomstig
- Verticale drainage
- Diverse K&L
- Talud helling voorbelasting en toekomstige situatie
- Grond ontgraven
- Aanvullen met zand
- Bestaande verharding
- Aanbrengen bigbags

Opmerkingen:
- Maten in m, tenzij anders vermeld.
- Hoogte maten in m t.o.v. NAP



Dwarsprofiel DP-12
t.o.v. Legmeerdijk
Schaal 1:100

-12.000m t.o.v. NAP

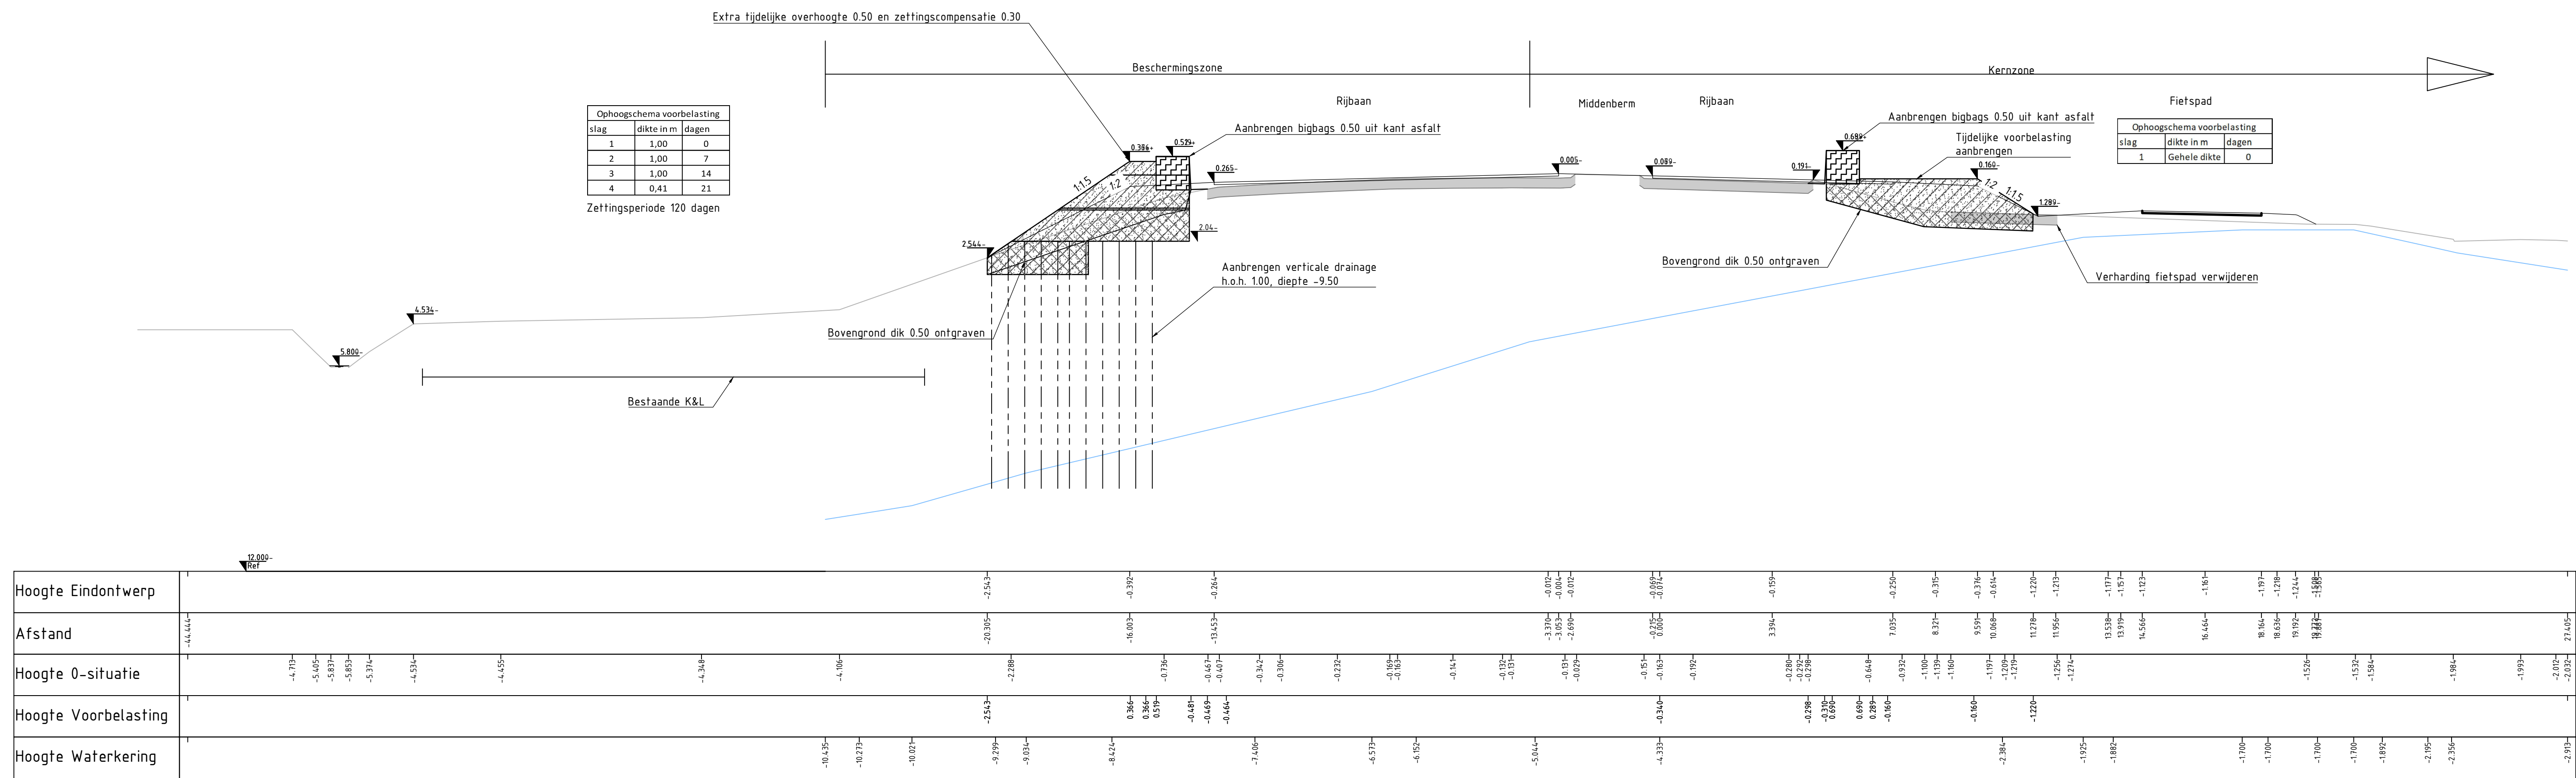

Dwarsprofiel DP-13
t.o.v. Legmeerdijk
Schaal 1:100

-12.000m t.o.v. NAP

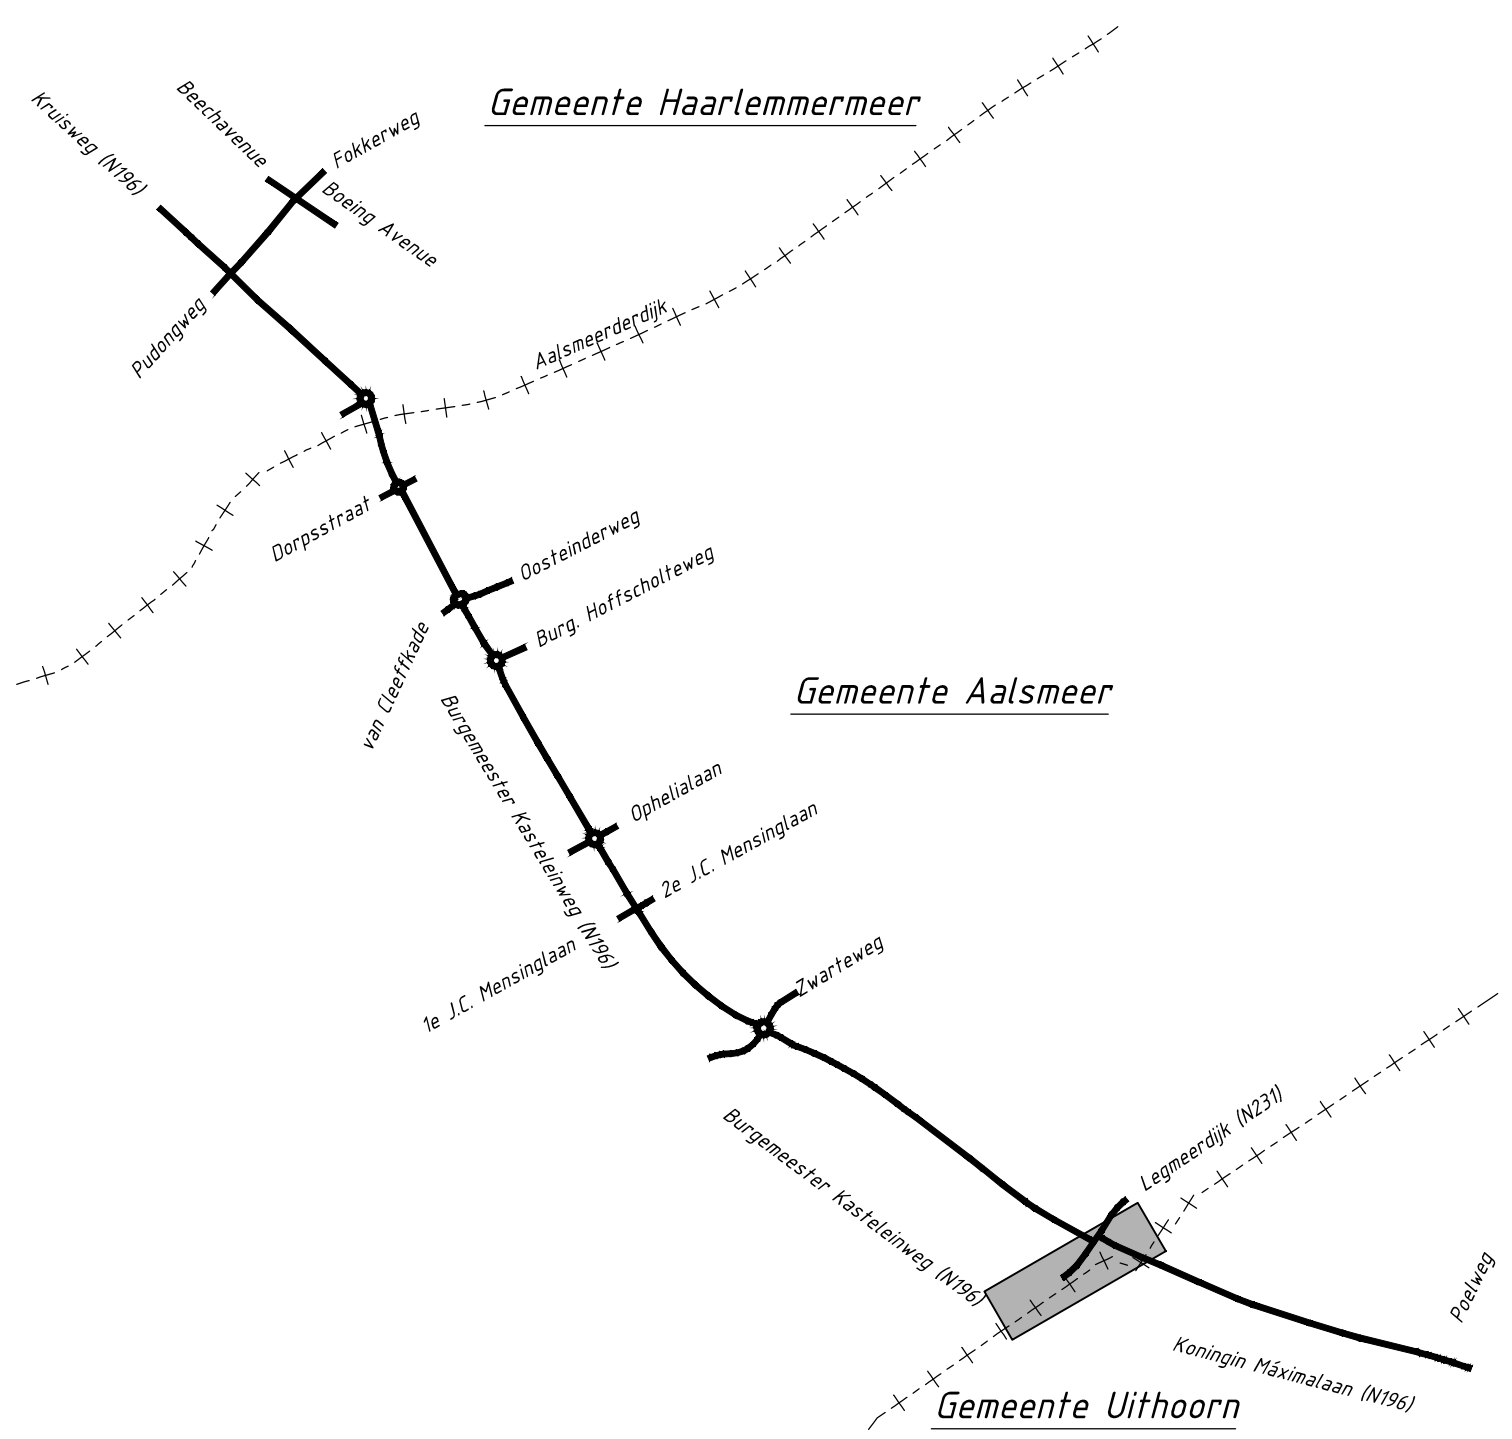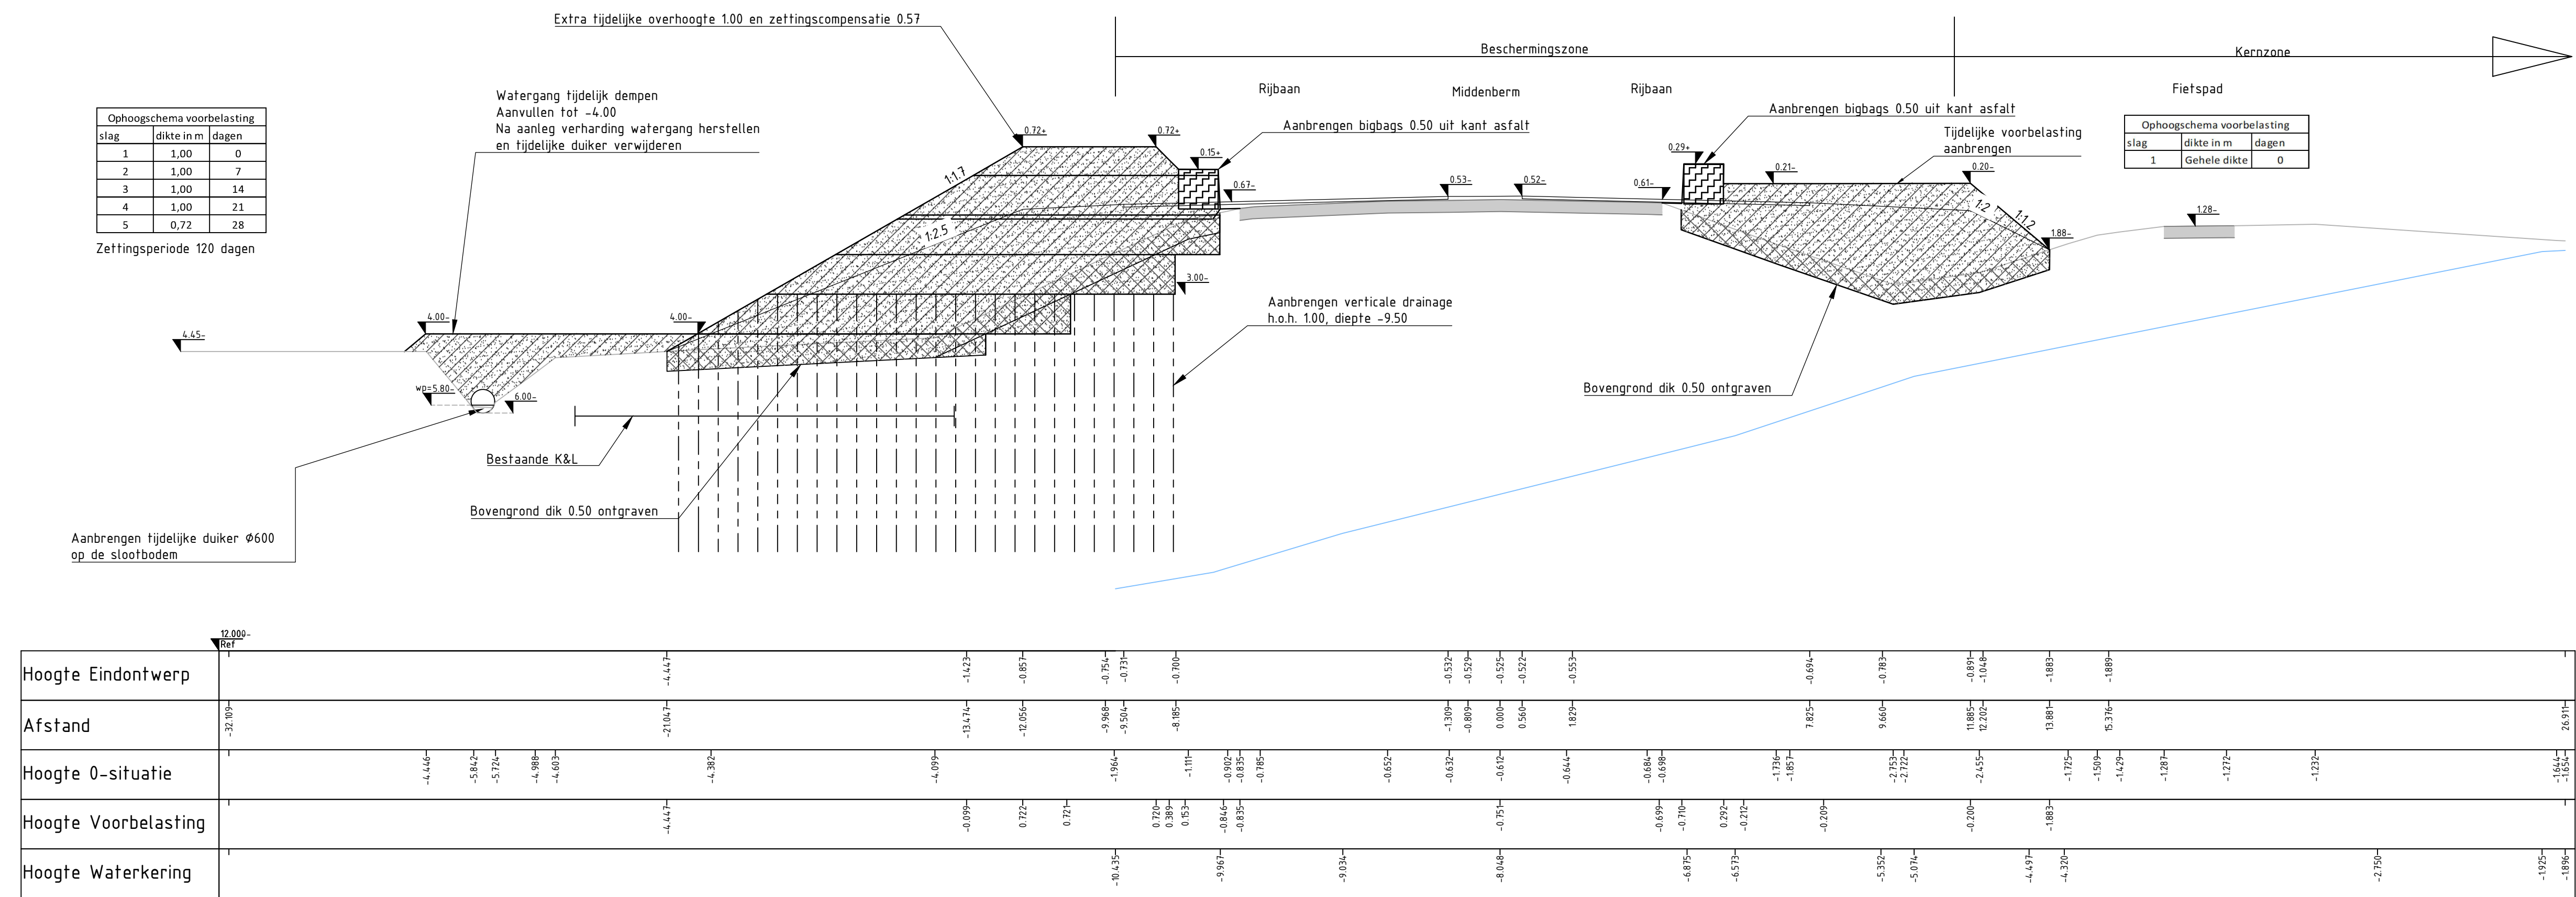

Wijk	Adres	Status	Beschrijving wijziging
2.0	10-01-2020	Definitief	Definitieve ligging dijk en watergang
1.0	10-11-2019	Definitief	Eerste uitgifte
Beoordeld door: HOVASZ-942521			VERGUNNING
HOV Aalsmeer - Schiphol Zuid			versie: 2
OBJ-05.8.1			versie: 10-1-2020
Situatie en dwarsprofielen			Status: Dutch Change
Aanvraag watervergunning voorbelasting Legmeerdijk			
getekend	R. Griffioen	d.d.	10-1-2020
gecontroleerd	R. Houdijk	d.d.	10-1-2020
getekend	E. Kamphuis	d.d.	10-1-2020
KIN 205 - 206			schaal: 1:500/1:100
in 1			bladen, blad nr. 01
A0			
HOVASZ-942521-41-06-01			