



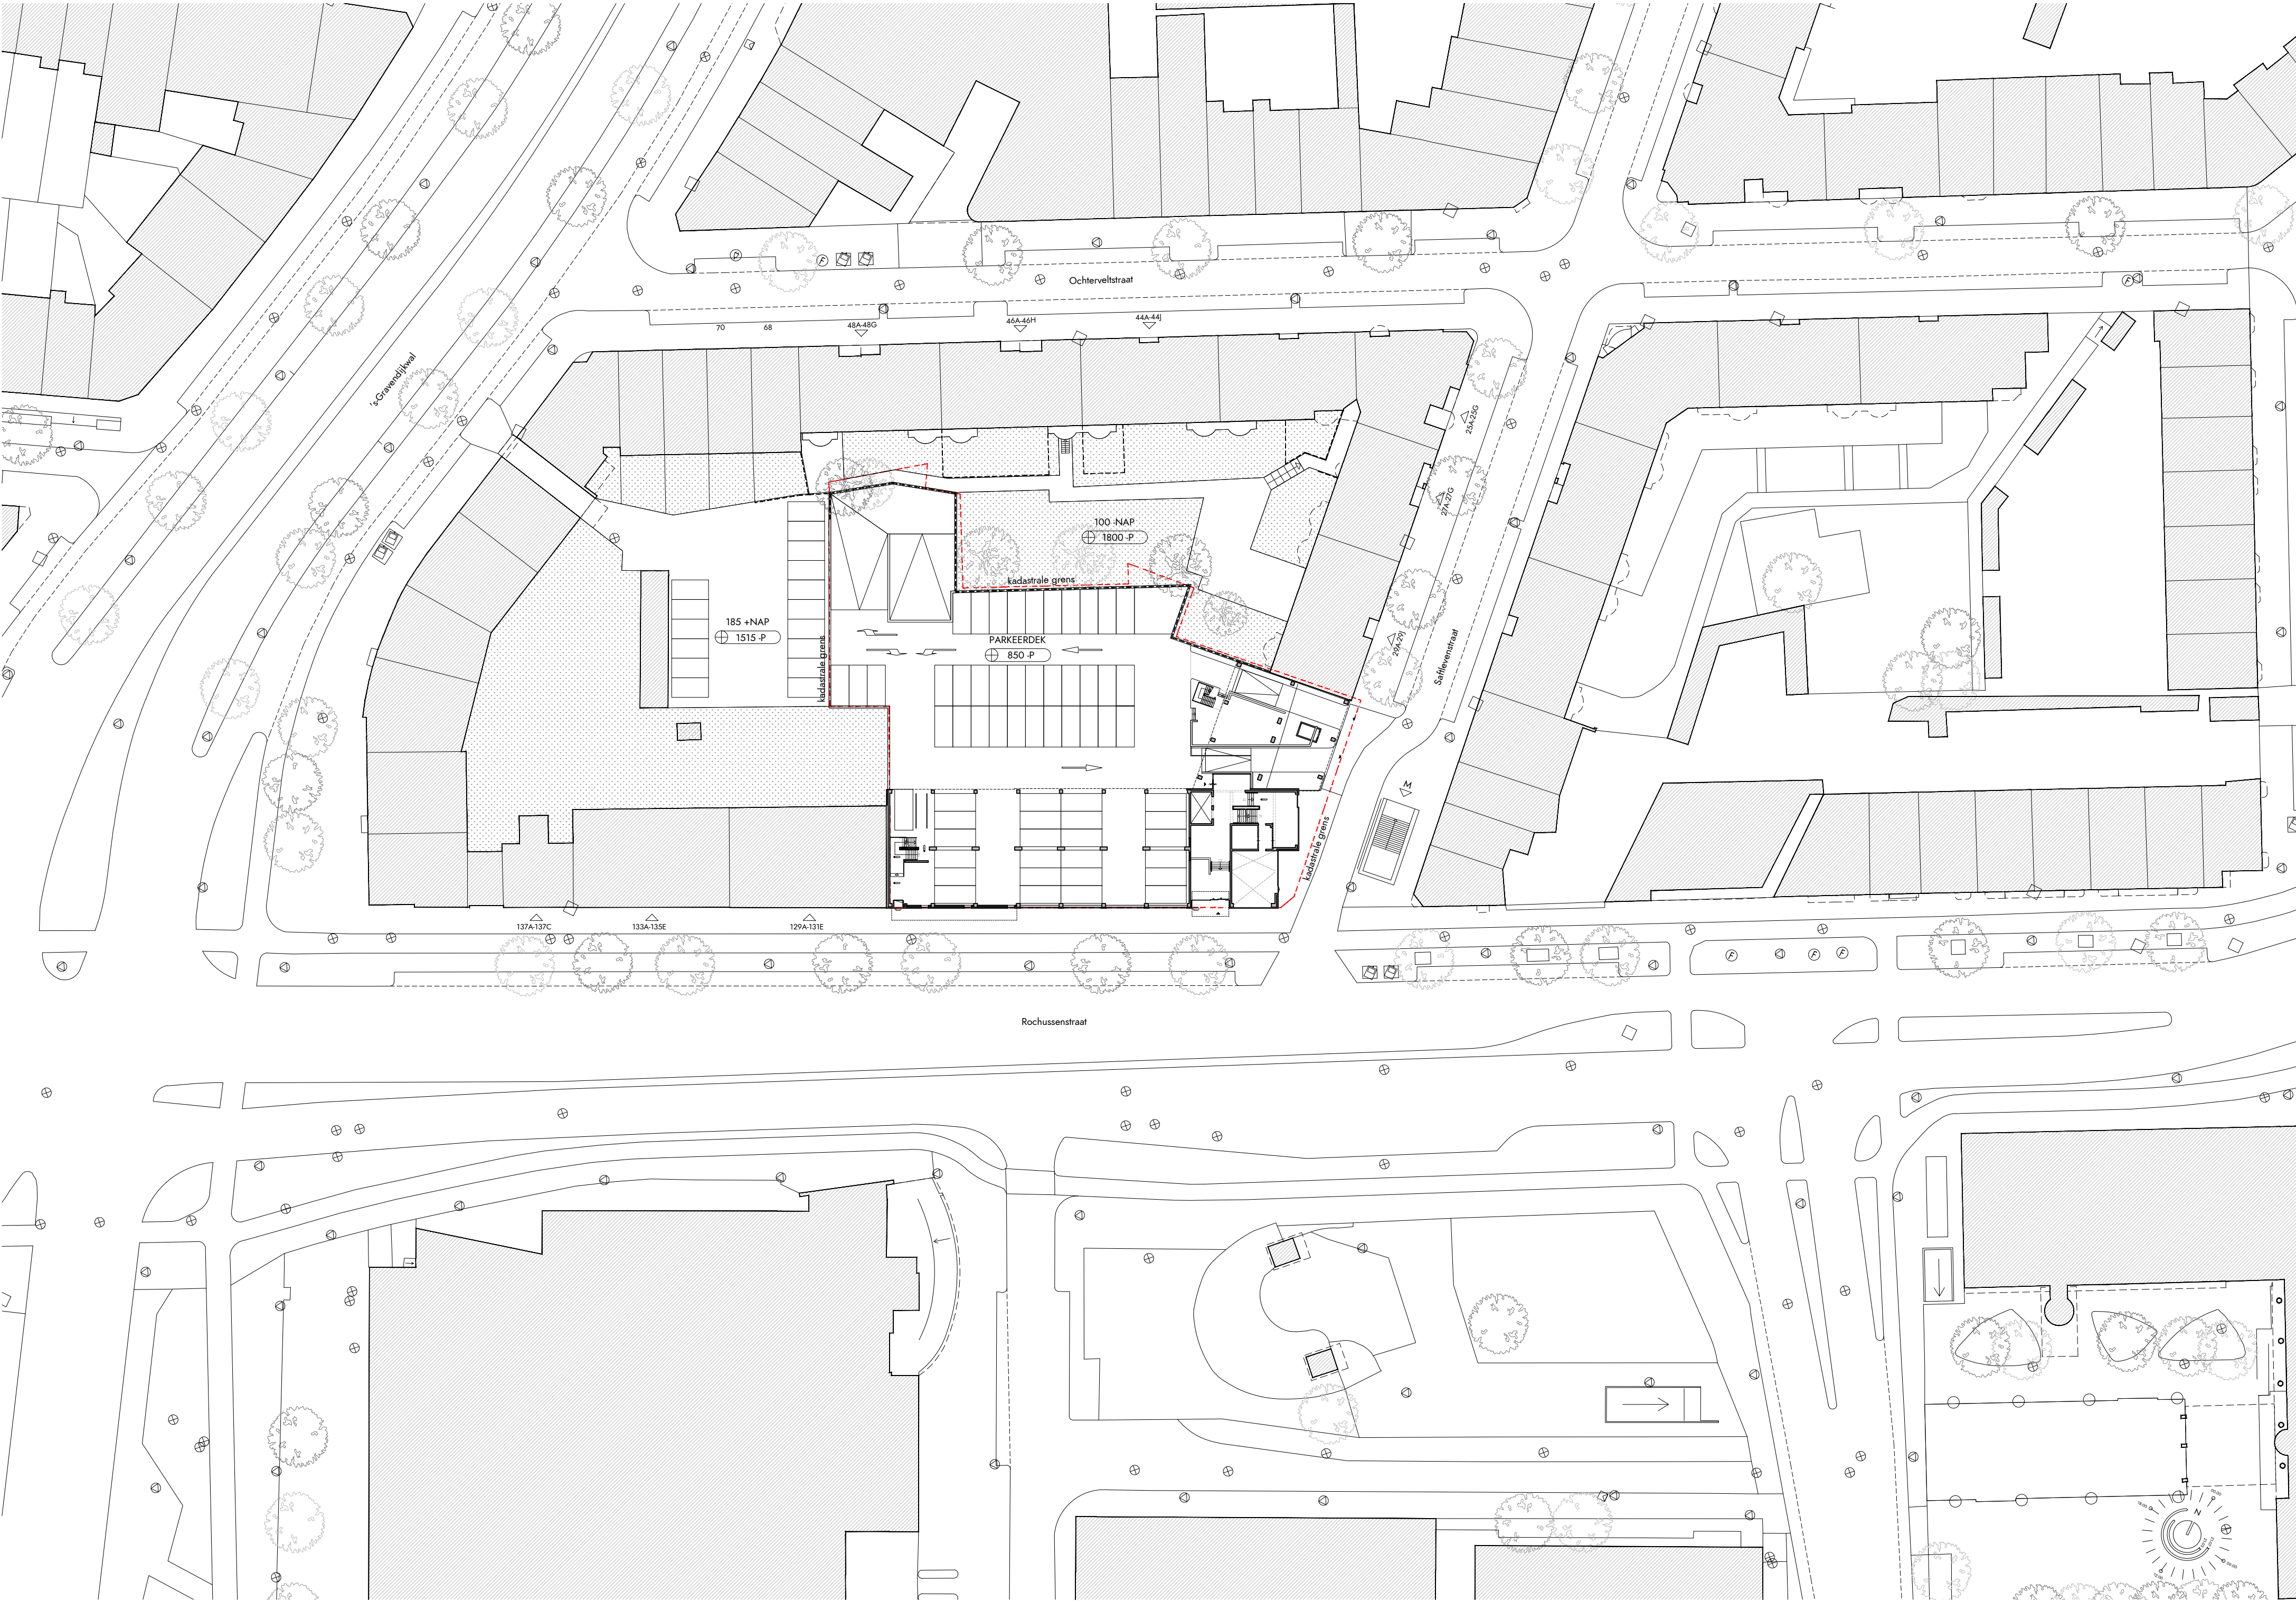

RENVOOI BRANDVEILIGHEID			
	aanduiding entree gebouw		sleutelkuis
	brandweeringang		aanduiding droge blusleiding
	opstelplaats brandweer		
KADASTER			
Kadastrale gemeente:	DELFSHAVEN sectie E		
Perceel:	1463, 1467, 1481 (vluchtroute), 1137 (entreegebied)		
Adres:	Safflevenstraat ROTTERDAM		
Peilmaat	PEIL = 1700 mm + NAP b.k. begane grondvloer is 350 - PEIL		

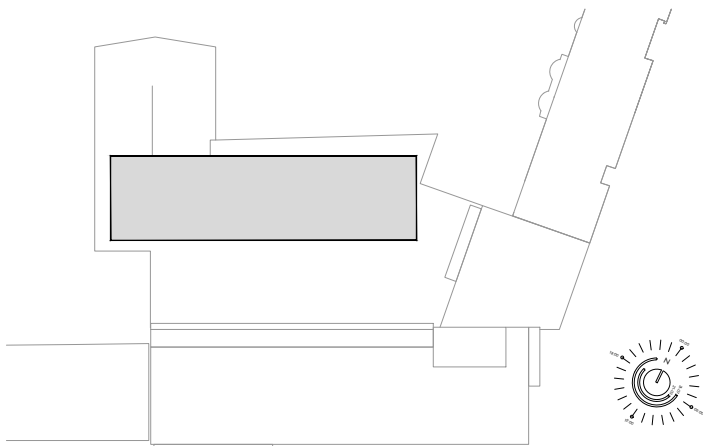

opdrachtgever:
READYFORLIVING BV
adres:
CONCERTGEBOUWPLEIN 14 / 1071 LN / AMSTERDAM
telefoon:
-
email:
-
website:
WWW.READYFORLIVING.NL

project:
SAFTLEVENHOF ROTTERDAM
projectnummer:
V8115
fase:
OMGEVINGSVERGUNNING
onderwerp:
SITUATIE [BESTAAND]
tekeningnummer:
V8115 001B

architect:
V8 ARCHITECTS
adres:
VASTELAND 6-8 / 3011 BK / ROTTERDAM
telefoon:
010 412 33 44
email:
CONTACT@V8ARCHITECTS.NL
website:
WWW.V8ARCHITECTS.NL

status:
INDIENING
schaal:
1:500
formaat:
A2L 1+ [800x420]
datum tekening:
2020 07 17
datum wijzigingen:
-



Vasteland 8
3011 BK Rotterdam
010 4123344
contact@v8architects.nl
www.v8architects.nl