



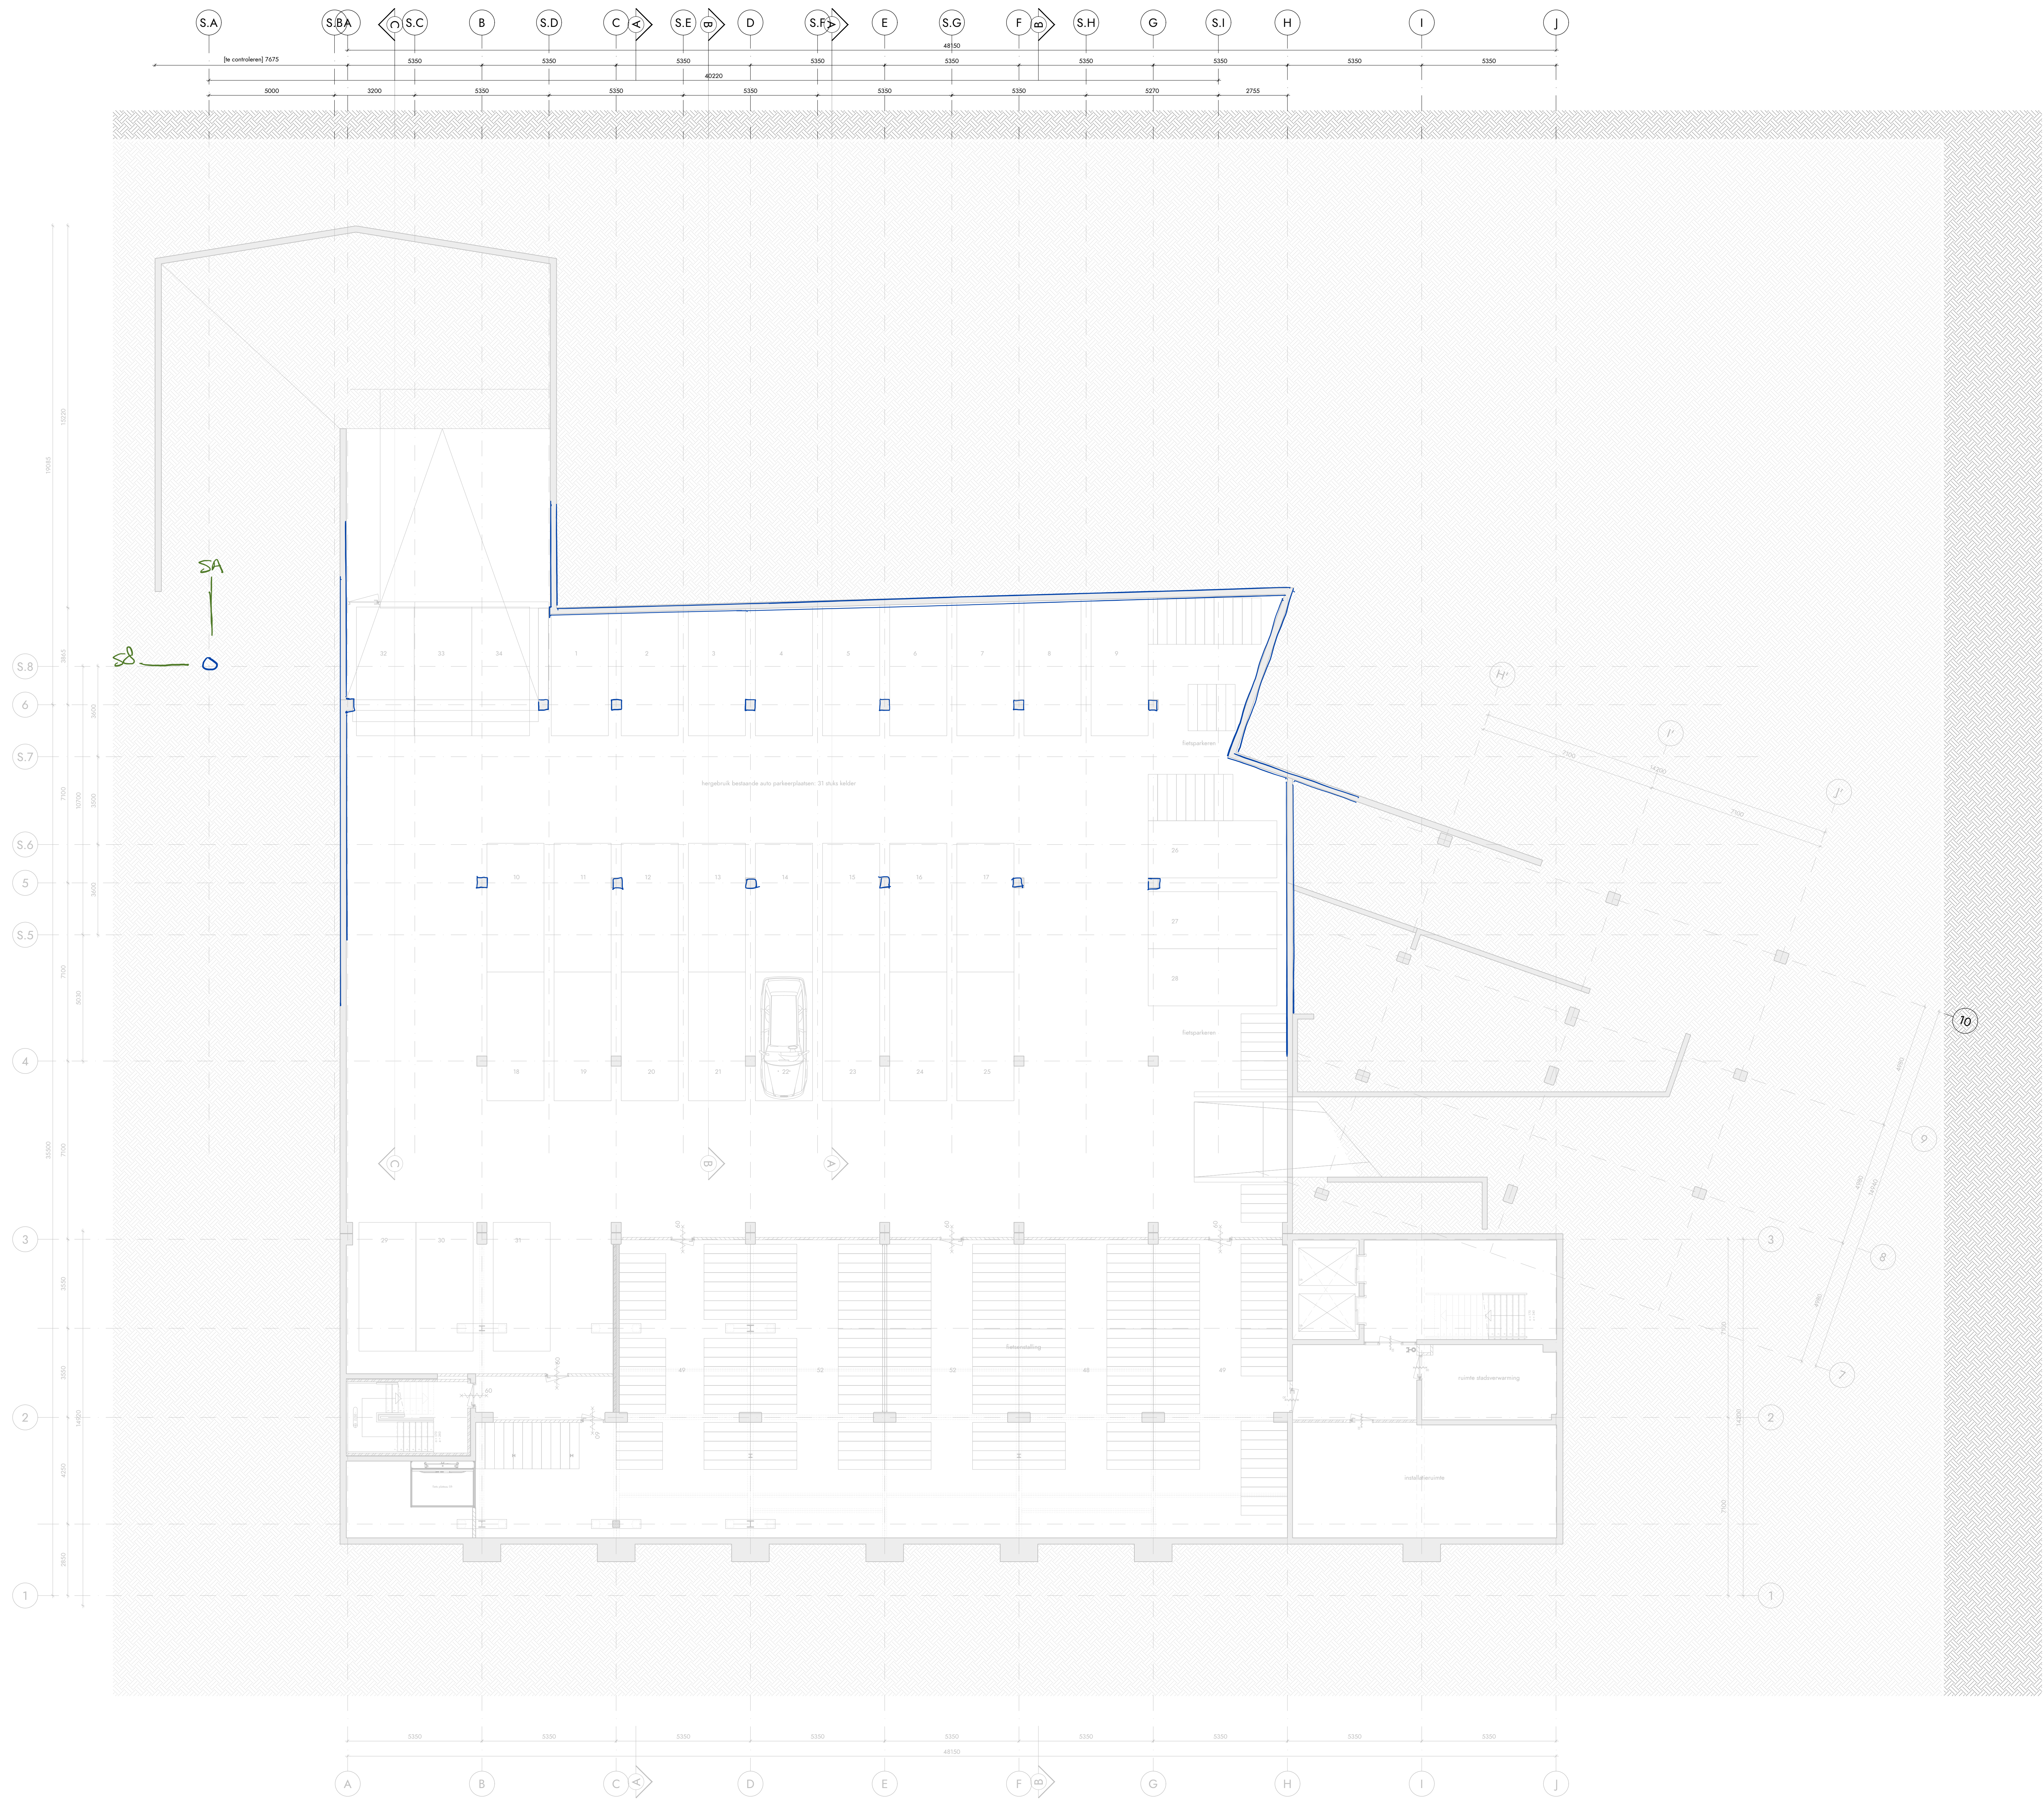

KELDER

MAATVOERING
PEL is bouwrijpe detaileer begane grond
PEL 0 = 1700 mm + NAP
ALLE MATEN IN HET WERK TE CONTROLLEREN

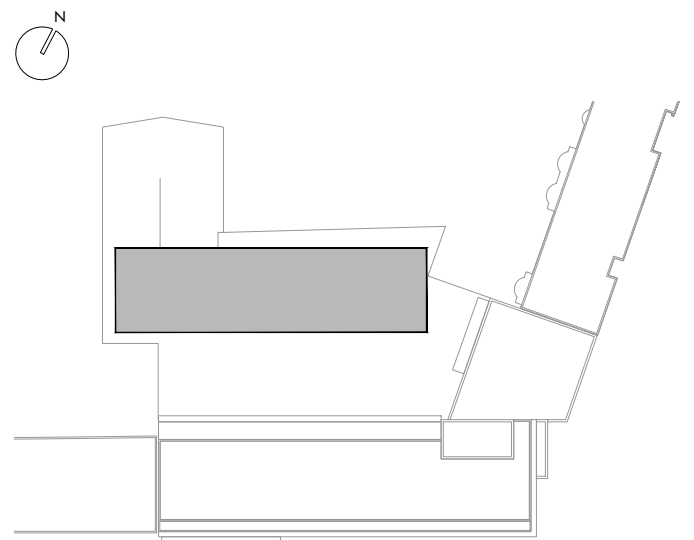

architect
V8 ARCHITECTS

opdrachtgever
READYFORLIVING BV
CONCERTGEBOUWPLEIN 14 / 1071 LN / AMSTERDAM
telefoon
+
email
+
website
WWW.READYFORLIVING.NL

architect
V8 ARCHITECTS
VASTELAND 6-8 / 3011 BK / ROTTERDAM
telefoon
010 412 33 44
email
CONTACT@V8ARCHITECTS.NL
website
WWW.V8ARCHITECTS.NL


opdracht
SAFTLEVENHOF ROTTERDAM
projectnummer
V8115
fase
DEFINITIEF ONTWERP
onderwerp
PARKKEERKELDER

opdracht
STAND VAN ZAKEN
schaal
1:100
bestand
AOL [1189/841]
datum tekening
2019 10 10
datum wijzigingen

V8115 099



Vasteland 6
3011 BK Rotterdam
010 4123344
contact@v8architects.nl
www.v8architects.nl

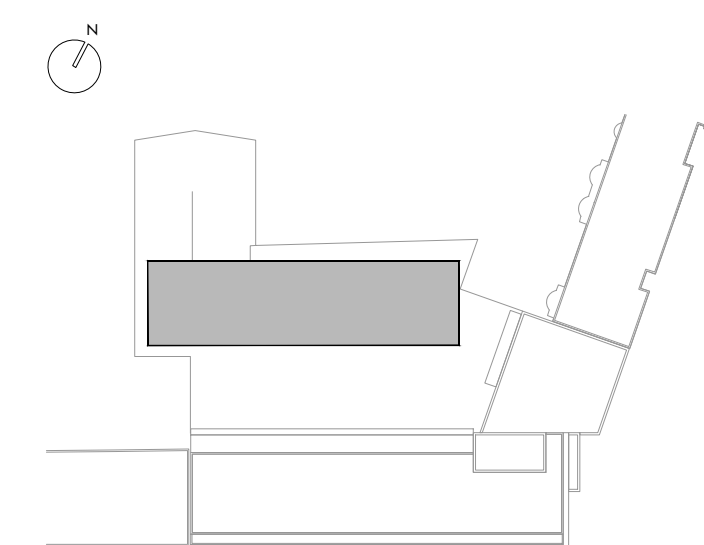


Ready for Living
projectontwikkeling

opdrachtgever
READYFORLIVING BV
adres
CONCERTGEBOUWPLEIN 14 / 1071 LN / AMSTERDAM
telefoon
-
email
-
website
WWW.READYFORLIVING.NL


project
SAFTLEVENHOF ROTTERDAM
projectnummer
V8115
fase
DEFINITIEF ONTWERP
onderwerp
BEGANE GROND
tekeningnummer
V8115 100

architect
V8 ARCHITECTS
adres
VASTELAND 6-8 / 3011 BK / ROTTERDAM
telefoon
010 412 33 44
email
CONTACT@V8ARCHITECTS.NL
website
WWW.V8ARCHITECTS.NL

status
STAND VAN ZAKEN
schaal
1:100
formaat
A1L 1+ [1000x594]
datum tekening
2019 10 10
datum wijzigingen

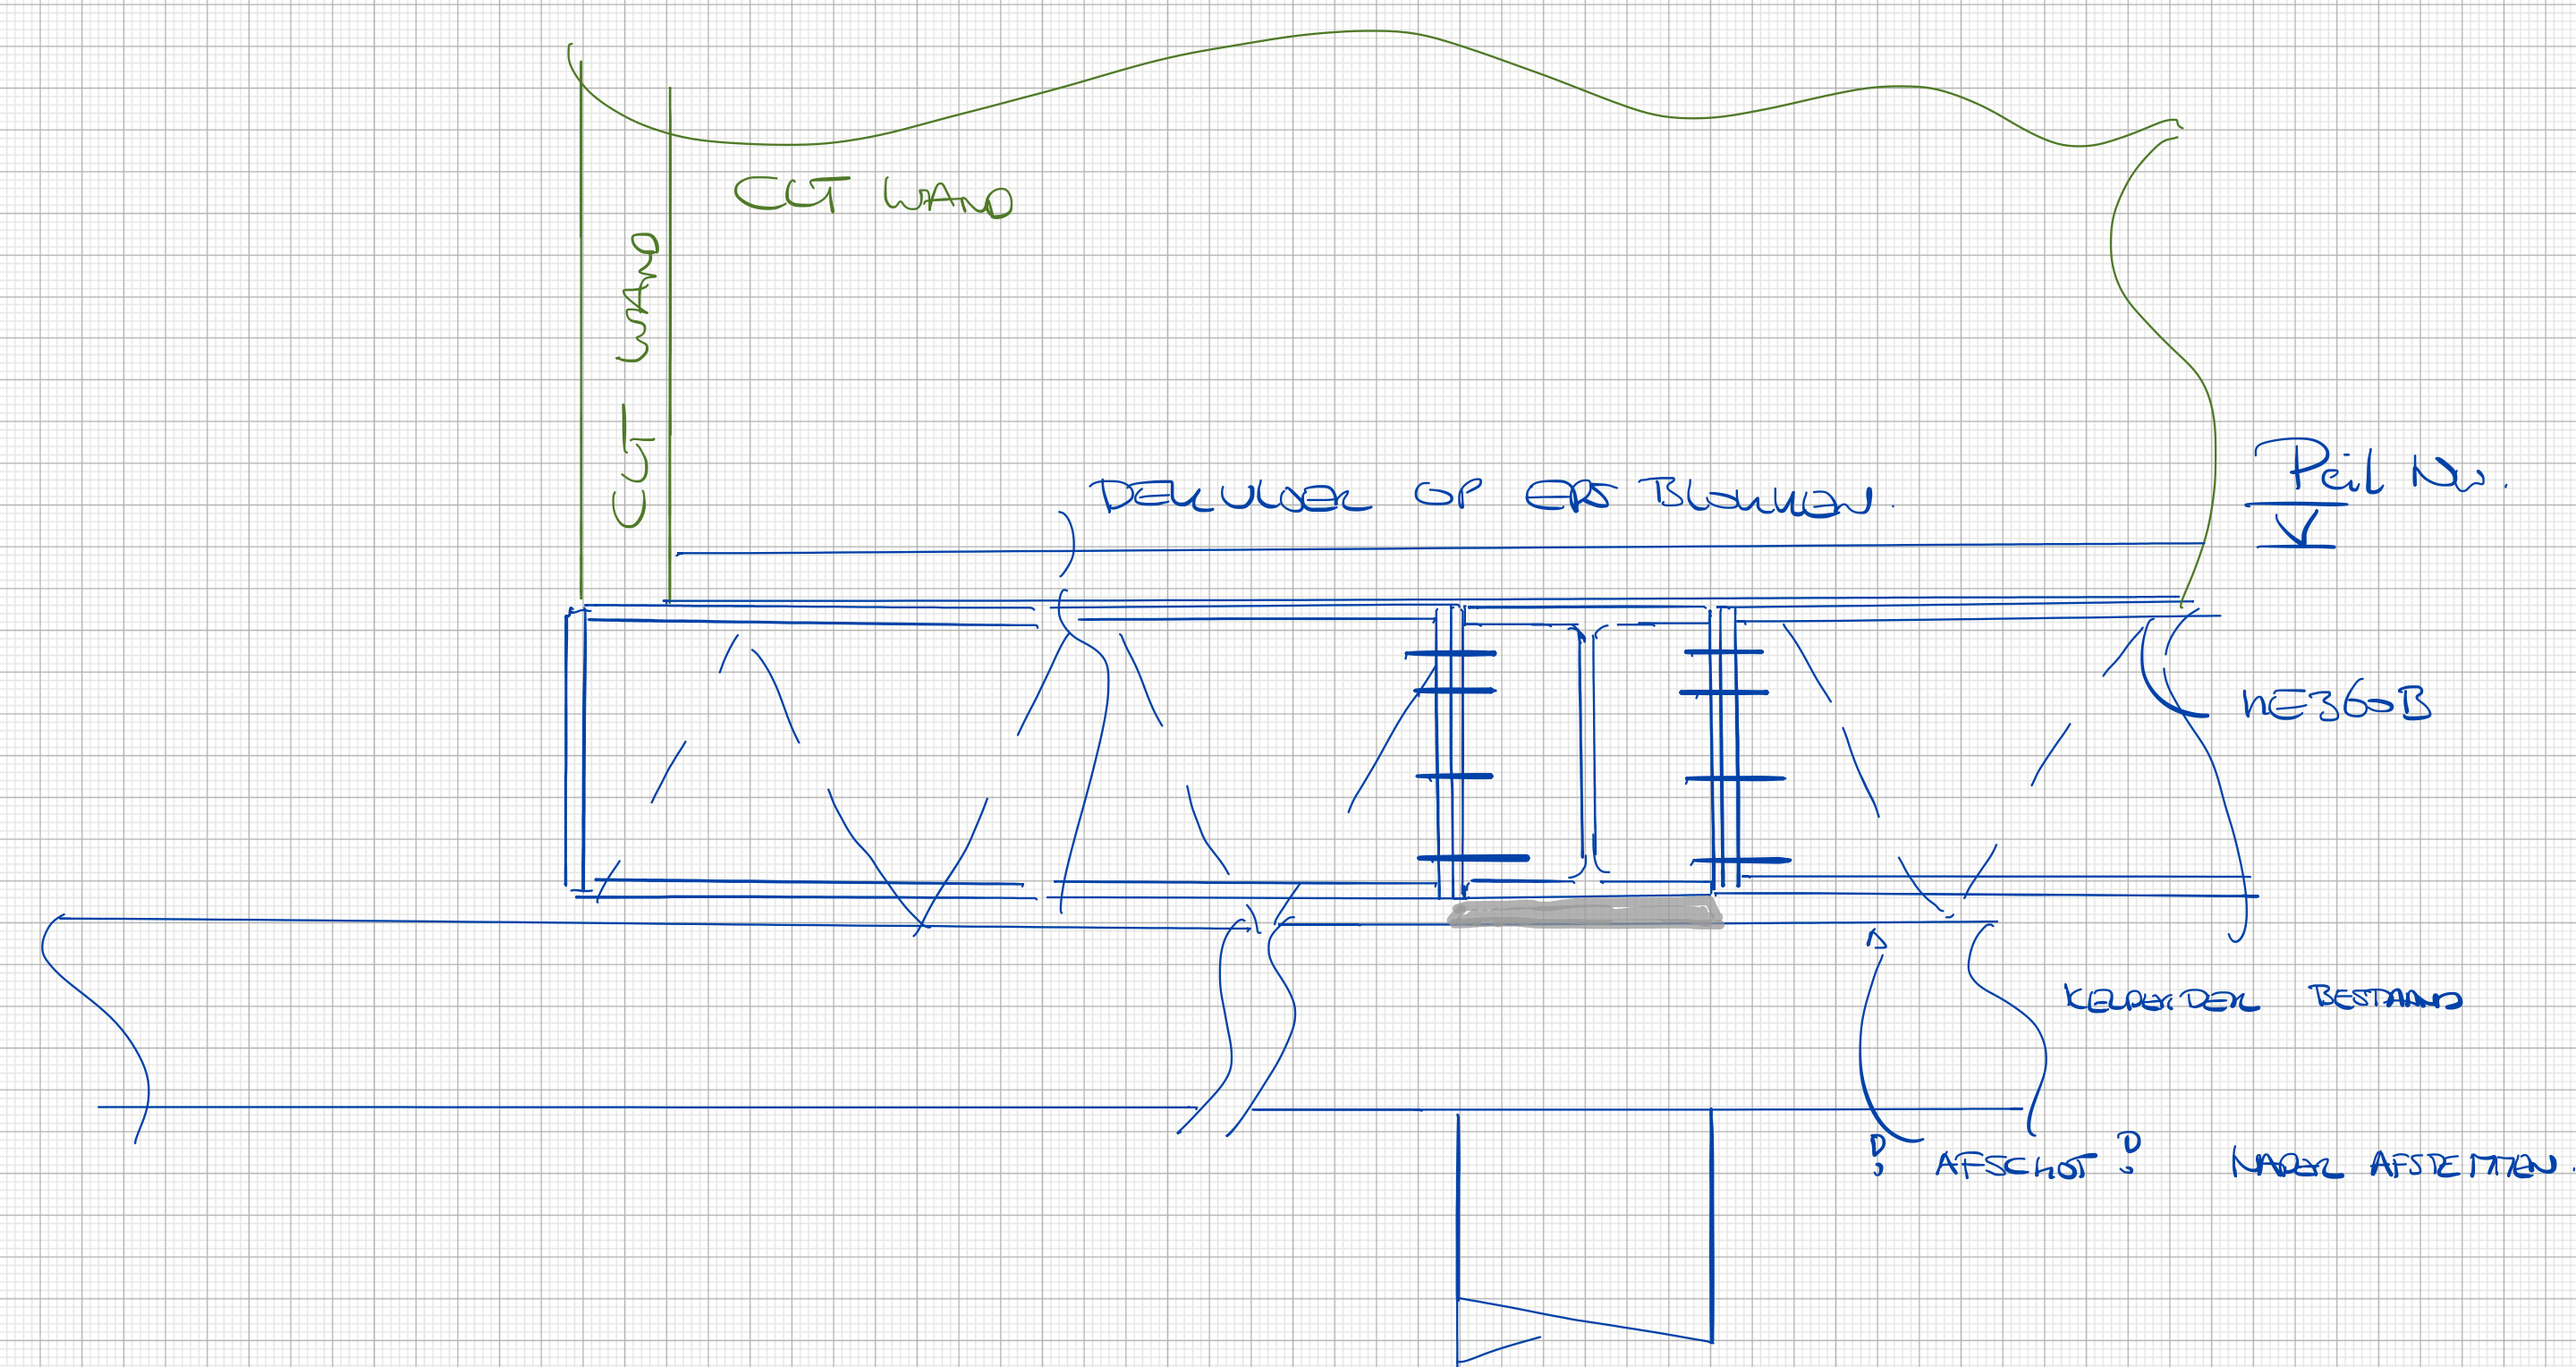

DRON. STALEN BALKROOSTER
OP DEEN

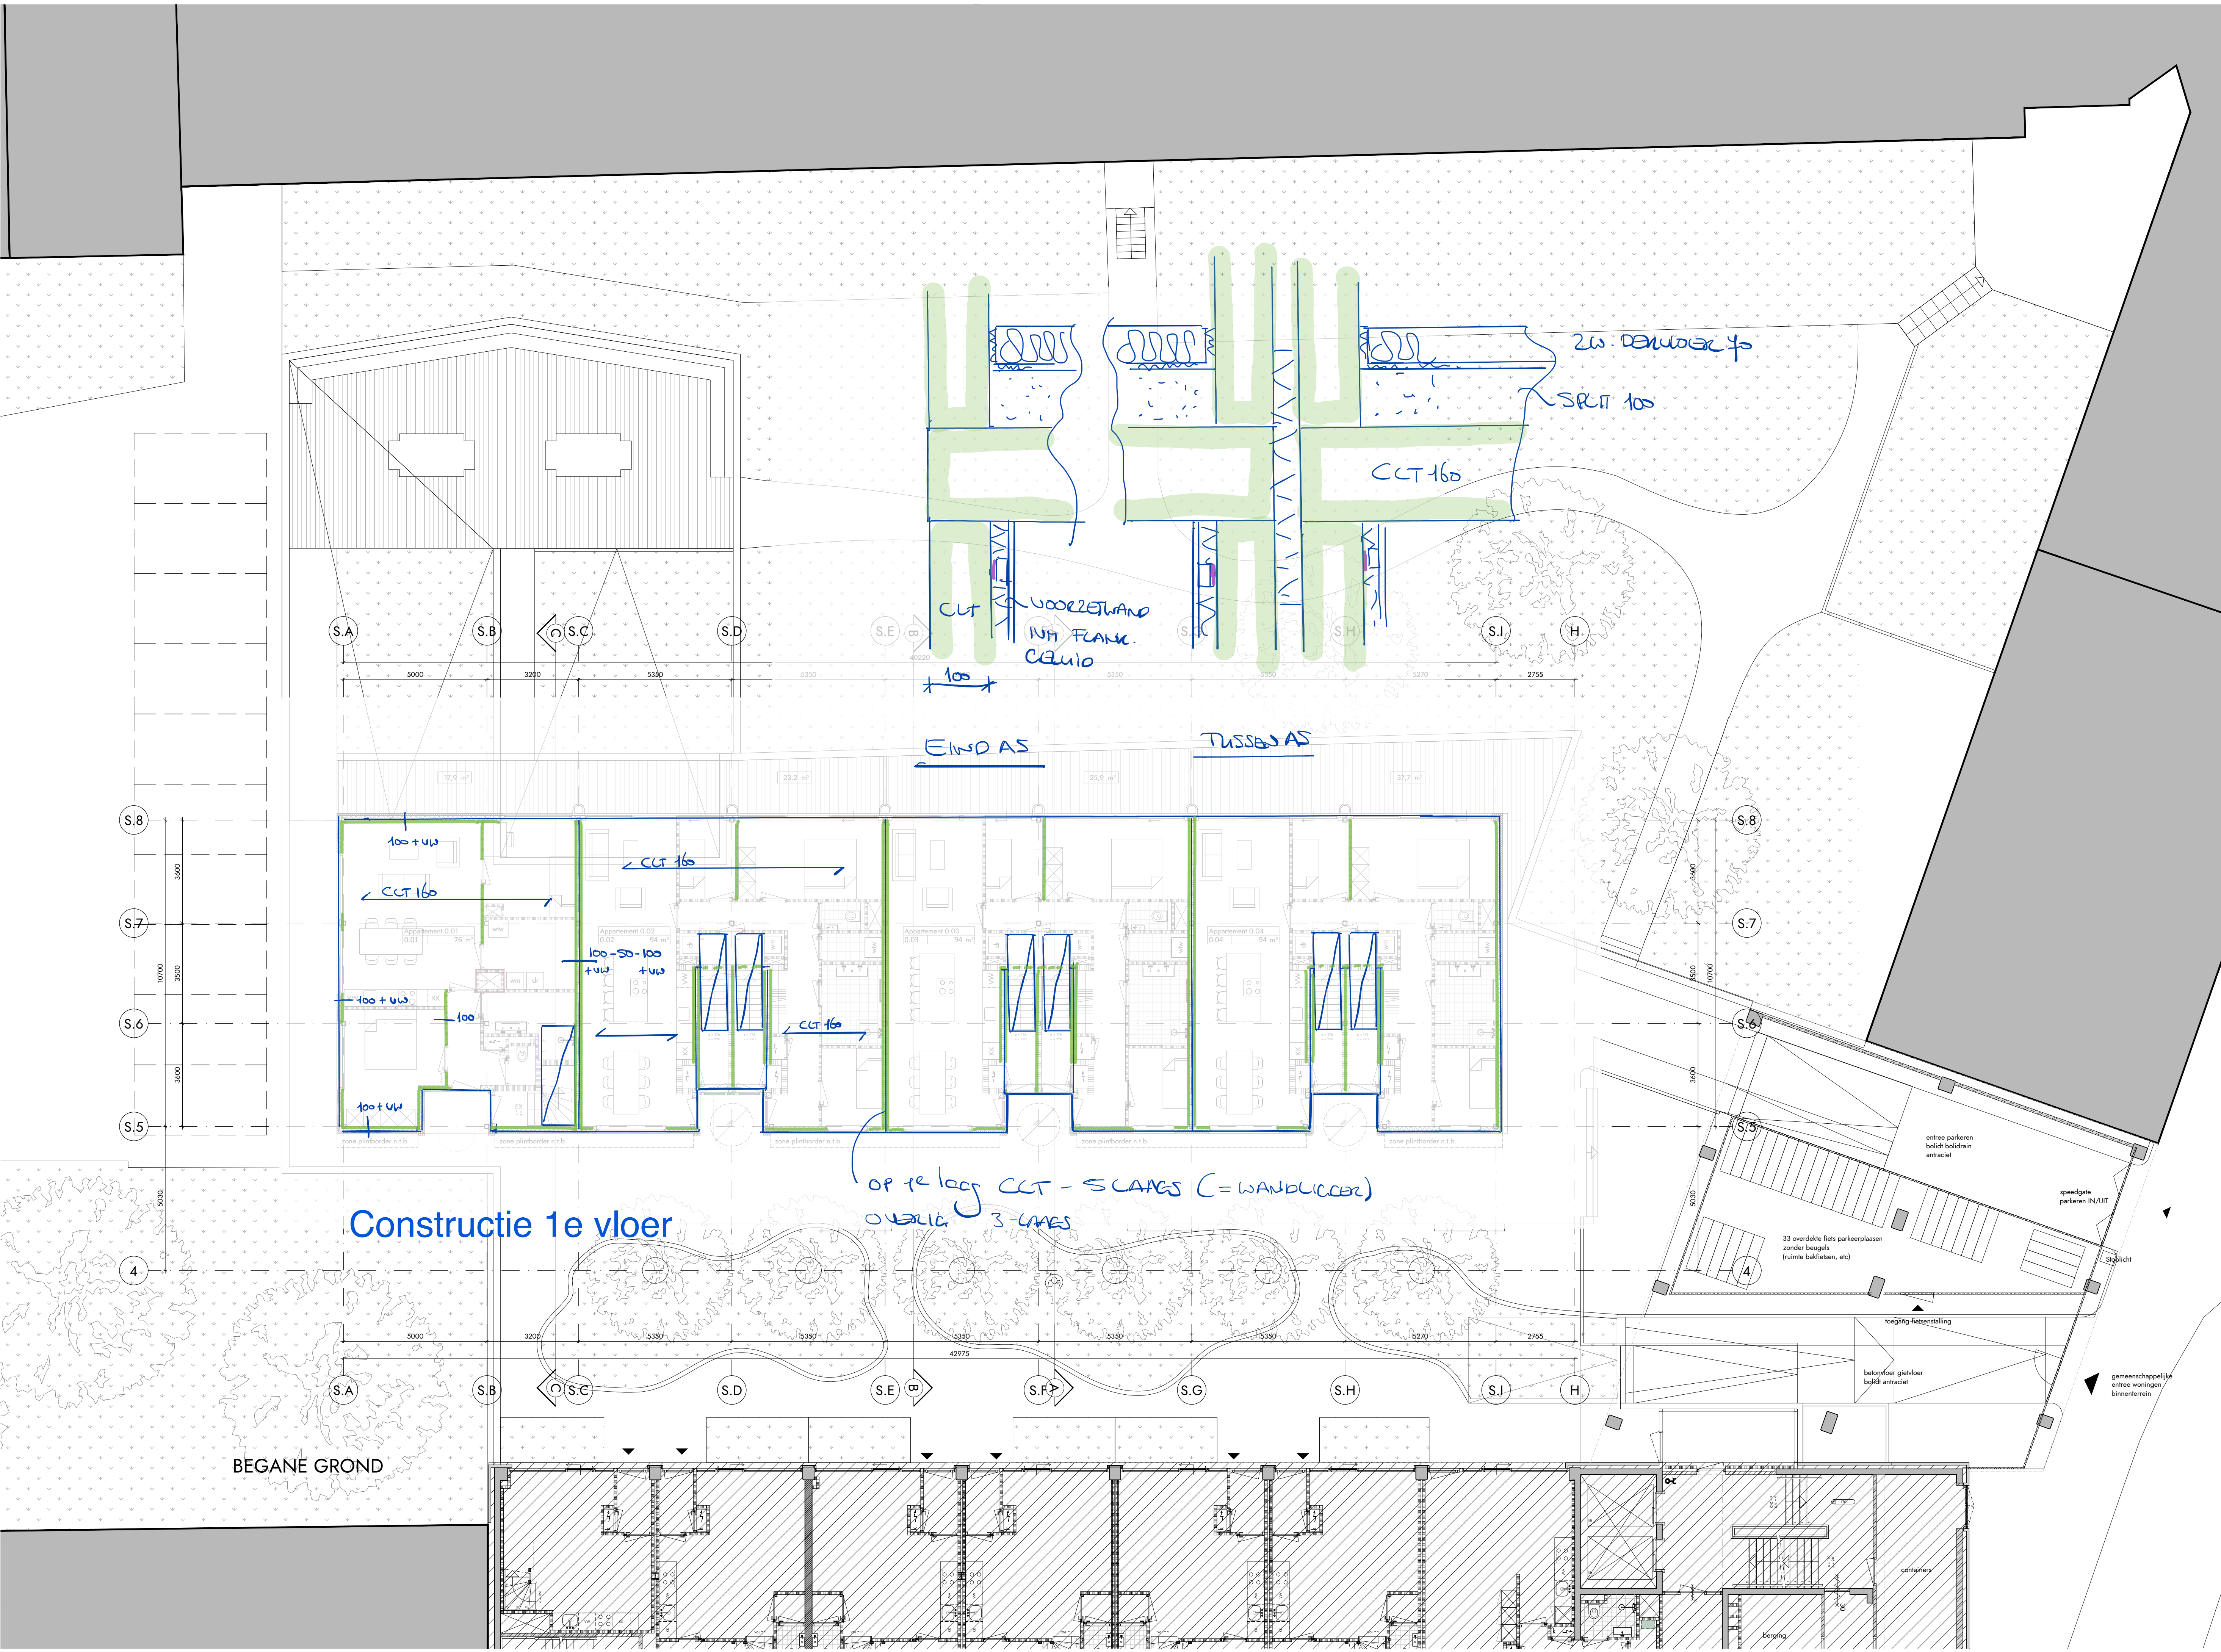


Constructie 1e vloer

OP 1e laag CCT - SLAAGS (= WANDLICHS)
ONDER 3-LAAGS

BEGANE GROND

MAATVOERING

PEIL is bovenzijde dekplaat begane grond.
PEIL 0 = 1700 mm + NAP
ALLE MATEN IN HET WERK TE CONTROLLEREN

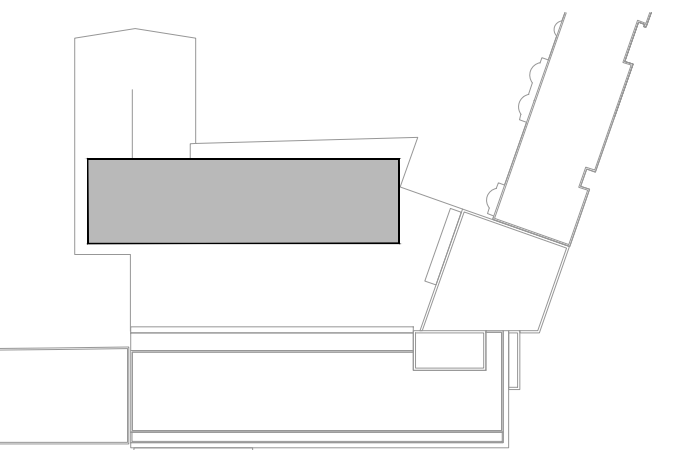


opdrachtgever
READYFORLIVING BV
adres
CONCERTGEBOUWPLEIN 14 / 1071 LN / AMSTERDAM
telefoon
-
email
-
website
WWW.READYFORLIVING.NL

architect
V8 ARCHITECTS
adres
VASTELAND 6-8 / 3011 BK / ROTTERDAM
telefoon
010 412 33 44
email
CONTACT@V8ARCHITECTS.NL
website
WWW.V8ARCHITECTS.NL



project
SAFTLEVENHOF ROTTERDAM
projectnummer
V8115
fase
DEFINITIEF ONTWERP
onderwerp
BEGANE GROND
tekeningnummer
V8115 100

titel
STAND VAN ZAKEN
schaal
1:100
formaat
A1L 1+ [1000x594]
datum tekening
2019 10 10
datum wijzigingen




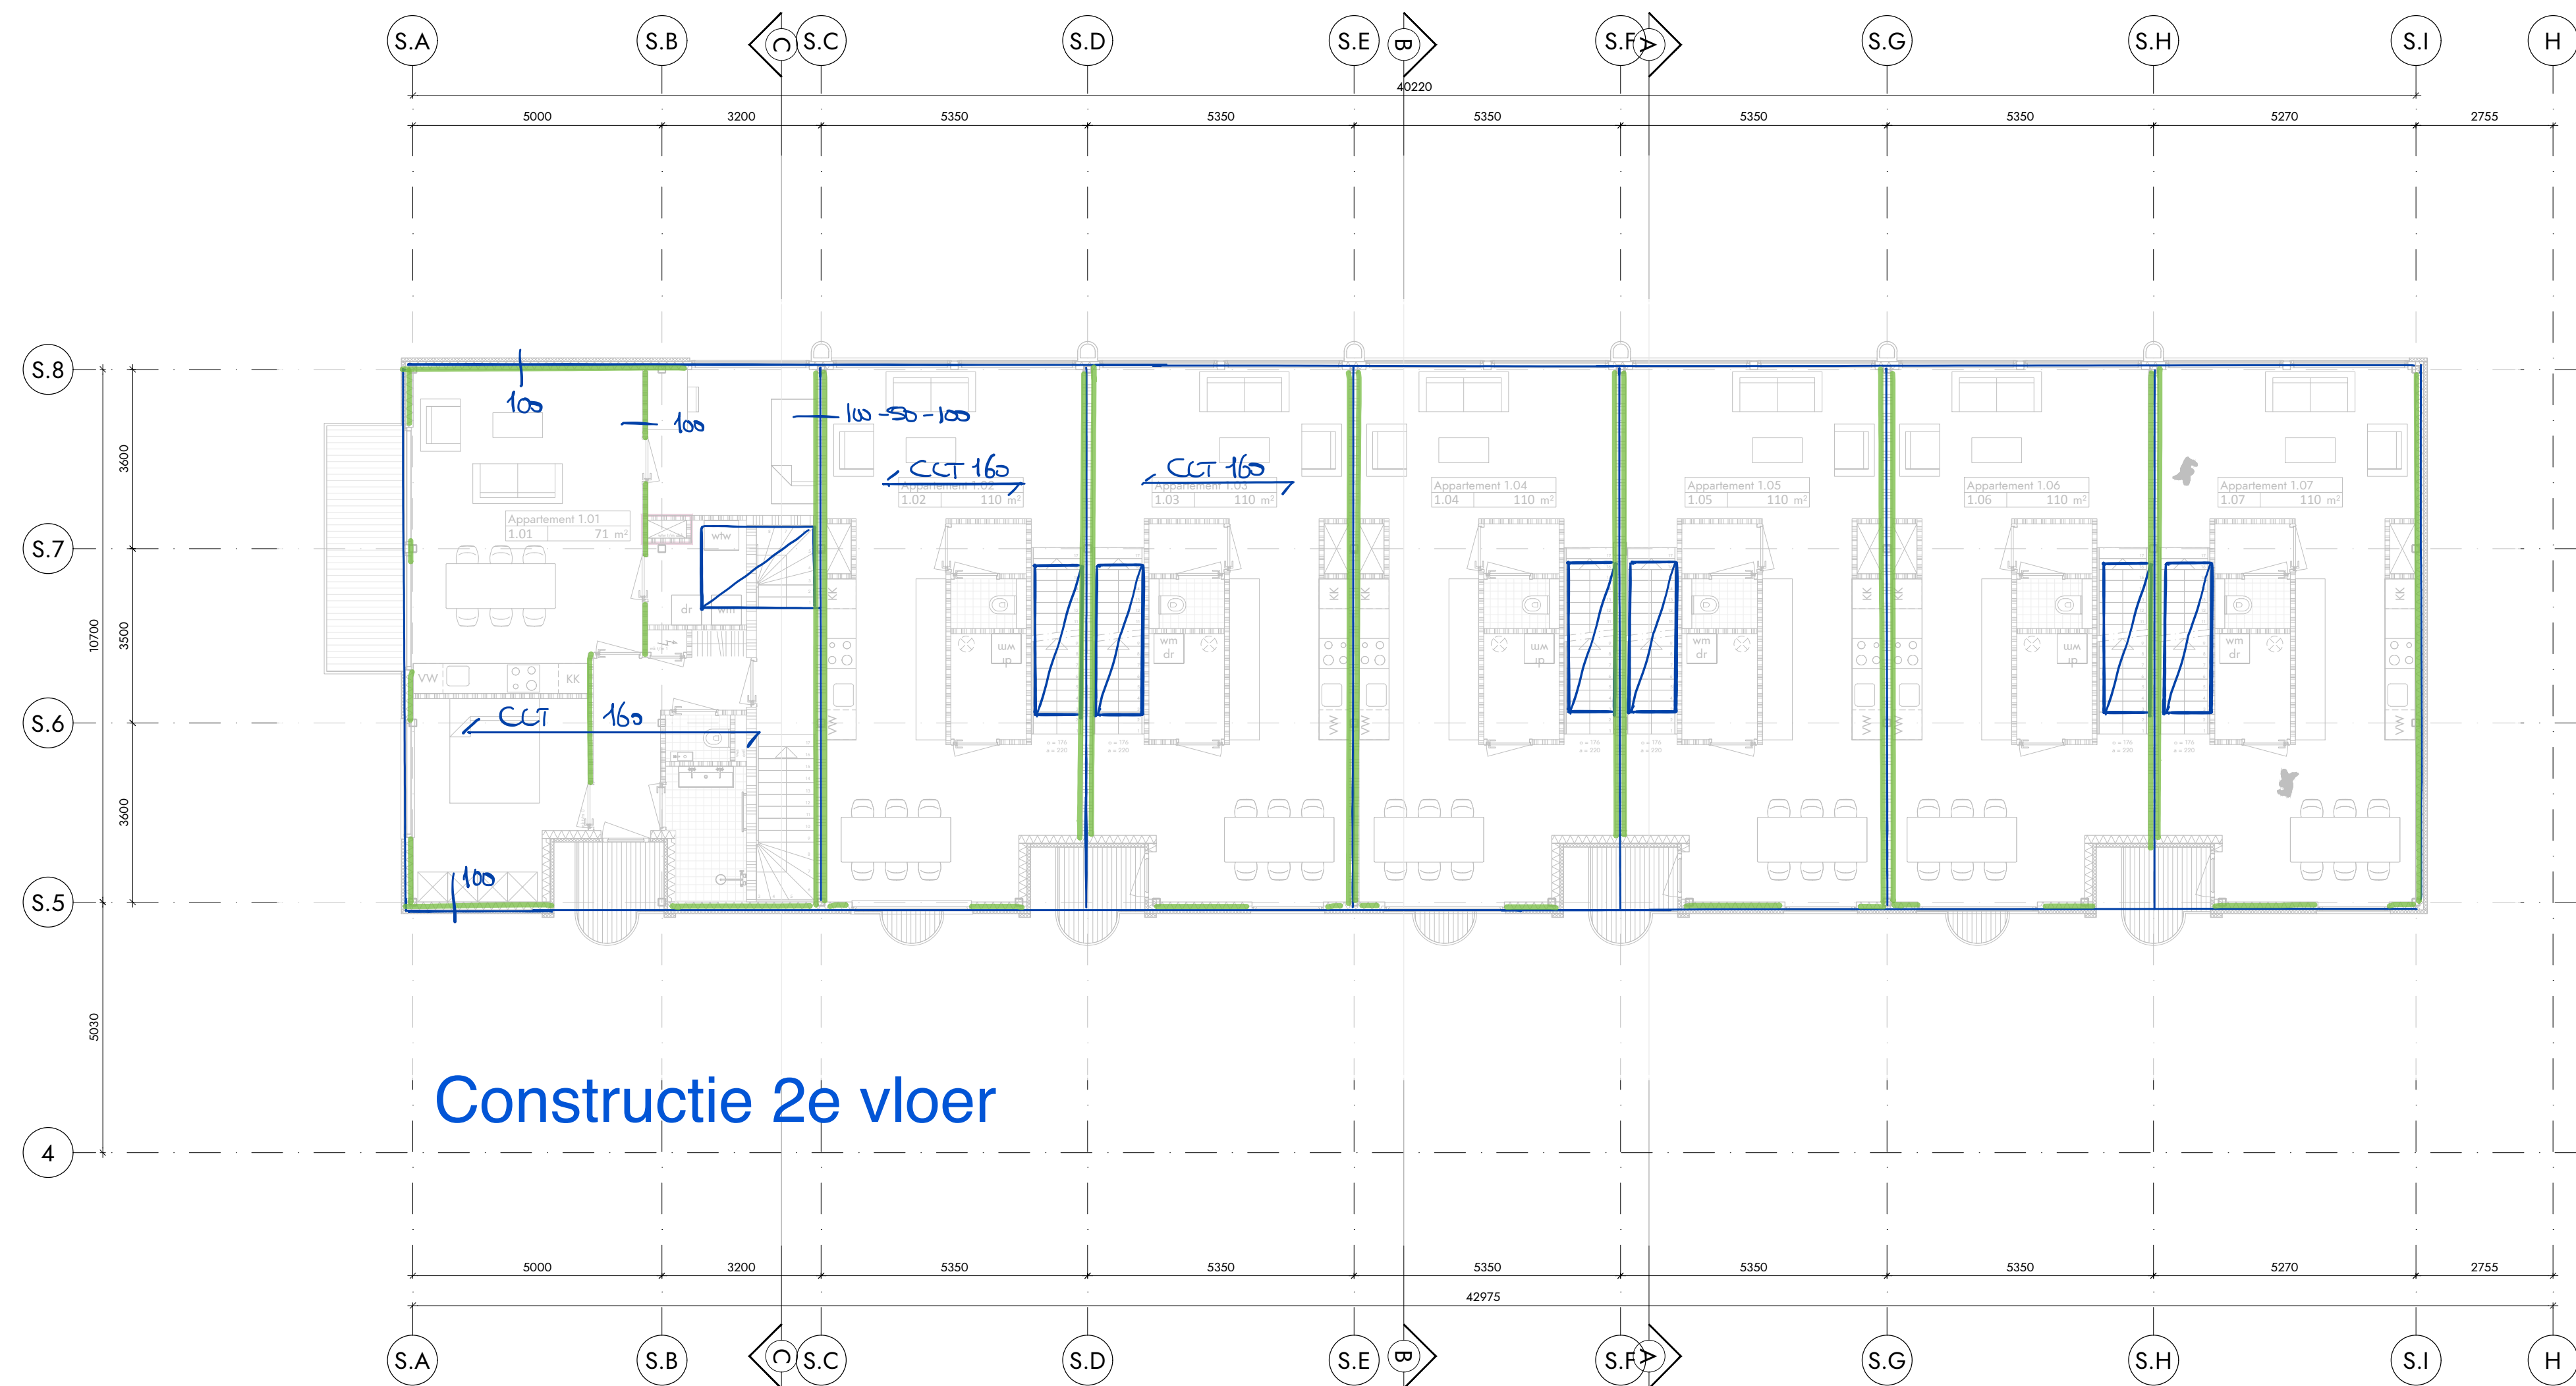

1e VERDIEPING

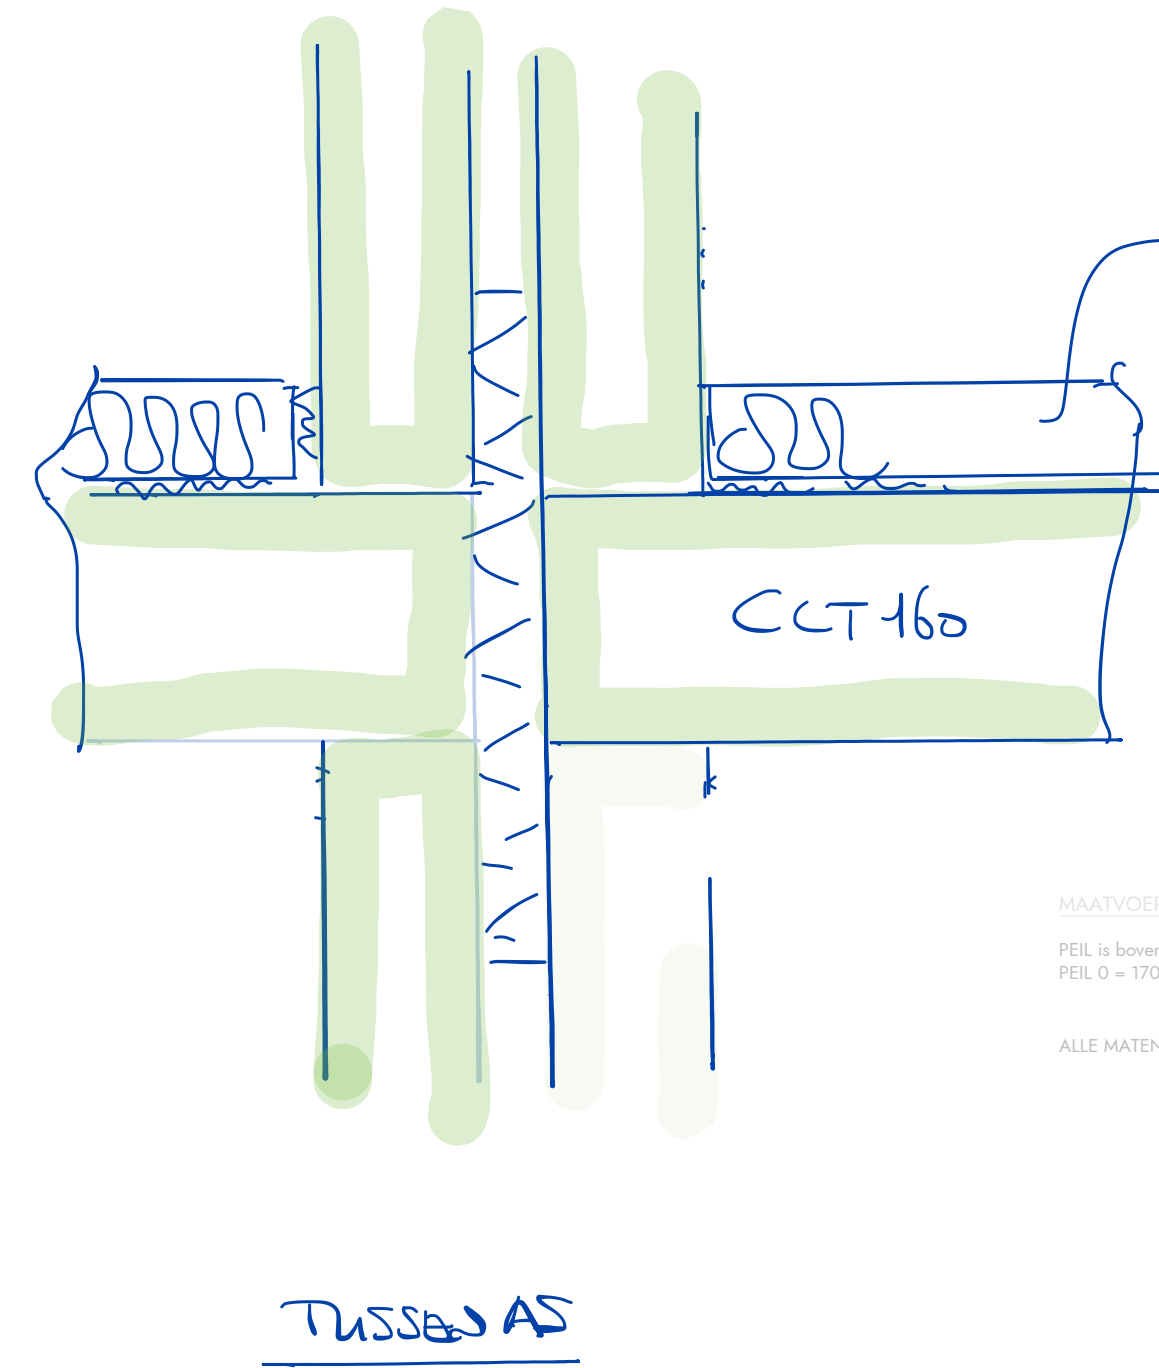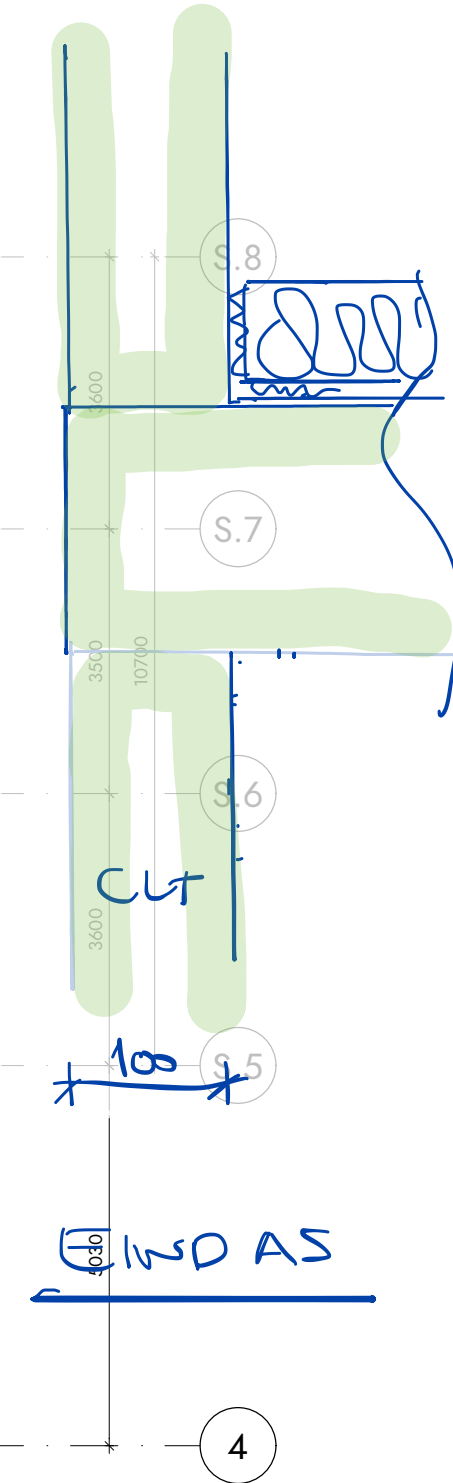

MAATVOERING
PEIL is bovenzijde dakvloer begane grond.
PEIL 0 = 1700 mm + NAP
ALLE MATEN IN HET WERK TE CONTROLEREN

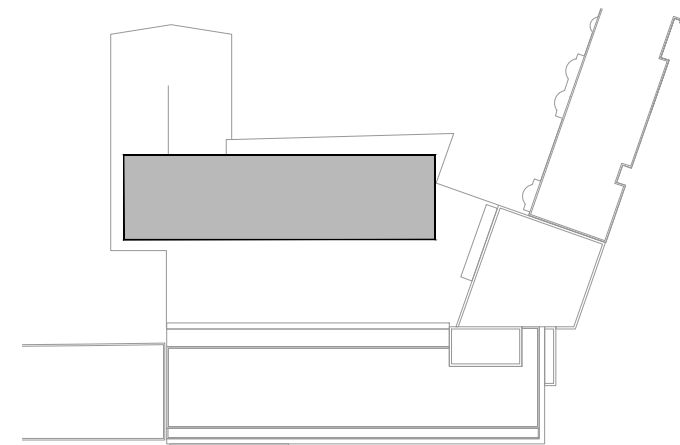


opdrachtgever
READYFORLIVING BV
adres
CONCERTGEBOUWPLEIN 14 / 1071 LN / AMSTERDAM
telefoon
-
email
-
website
WWW.READYFORLIVING.NL

project
SAFTLEVENHOF ROTTERDAM
projectnummer
V8115
fase
DEFINITIEF ONTWERP
onderwerp
1e VERDIEPING
tekeningnummer
V8115 101

architect
V8 ARCHITECTS
adres
VASTELAND 6-8 / 3011 BK / ROTTERDAM
telefoon
010 412 33 44
email
CONTACT@V8ARCHITECTS.NL
website
WWW.V8ARCHITECTS.NL

status
STAND VAN ZAKEN
schaal
1:100
formaat
A2L 2+ [1000x420]
datum tekening
2019 10 10
datum wijzigingen



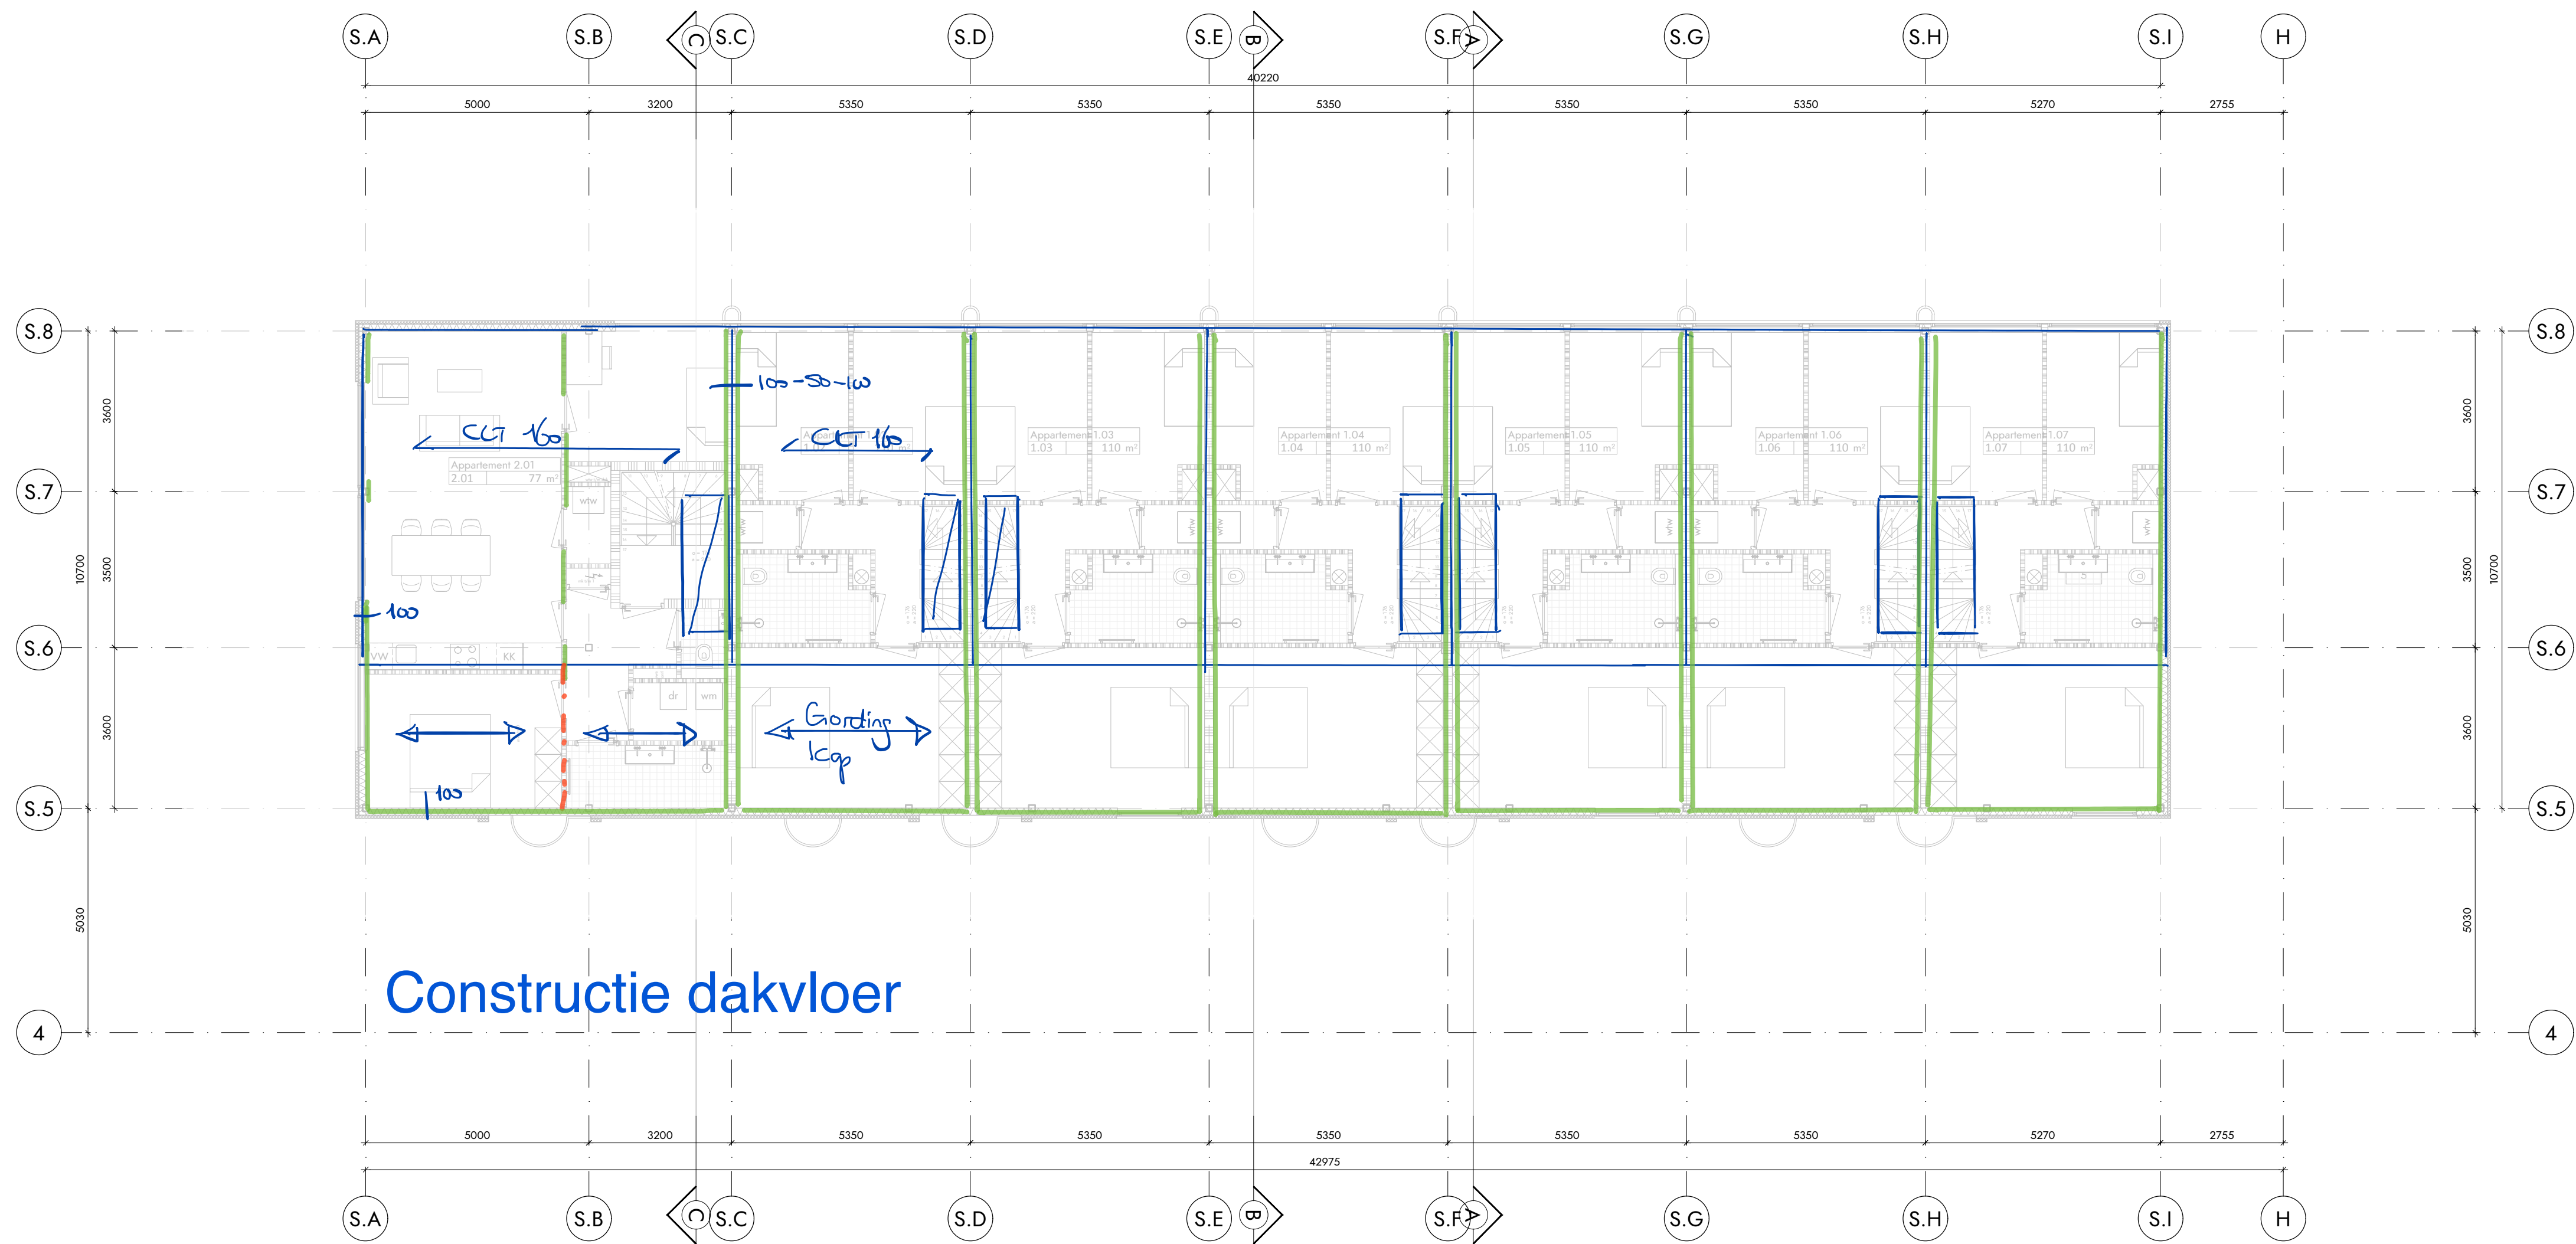


2e VERDIEPING

MAATVOERING

PEIL is bovenzijde dakvloer begane grond.
PEIL 0 = 1700 mm + NAP

ALLE MATEN IN HET WERK TE CONTROLEREN

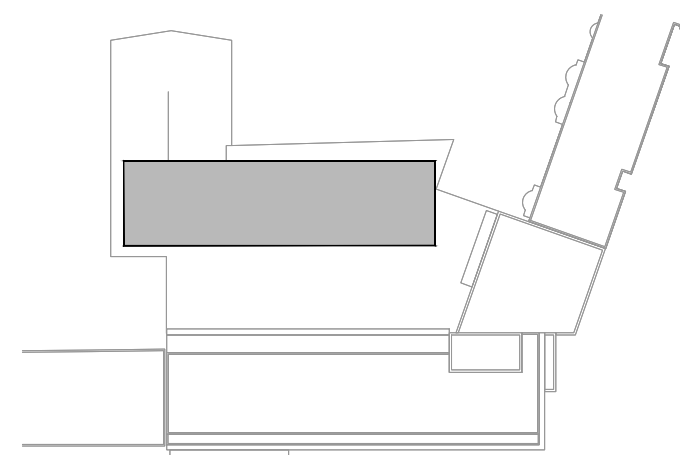


opdrachtgever
READYFORLIVING BV
adres
CONCERTGEBOUWPLEIN 14 / 1071 LN / AMSTERDAM
telefoon
-
email
-
website
WWW.READYFORLIVING.NL

project
SAFTLEVENHOF ROTTERDAM
projectnummer
V8115
fase
DEFINITIEF ONTWERP
onderwerp
2e VERDIEPING
tekeningnummer
V8115 102

architect
V8 ARCHITECTS
adres
VASTELAND 6-8 / 3011 BK / ROTTERDAM
telefoon
010 412 33 44
email
CONTACT@V8ARCHITECTS.NL
website
WWW.V8ARCHITECTS.NL

status
STAND VAN ZAKEN
schaal
1:100
formaat
A2L 2+ [1000x420]
datum tekening
2019 10 10
datum wijzigingen



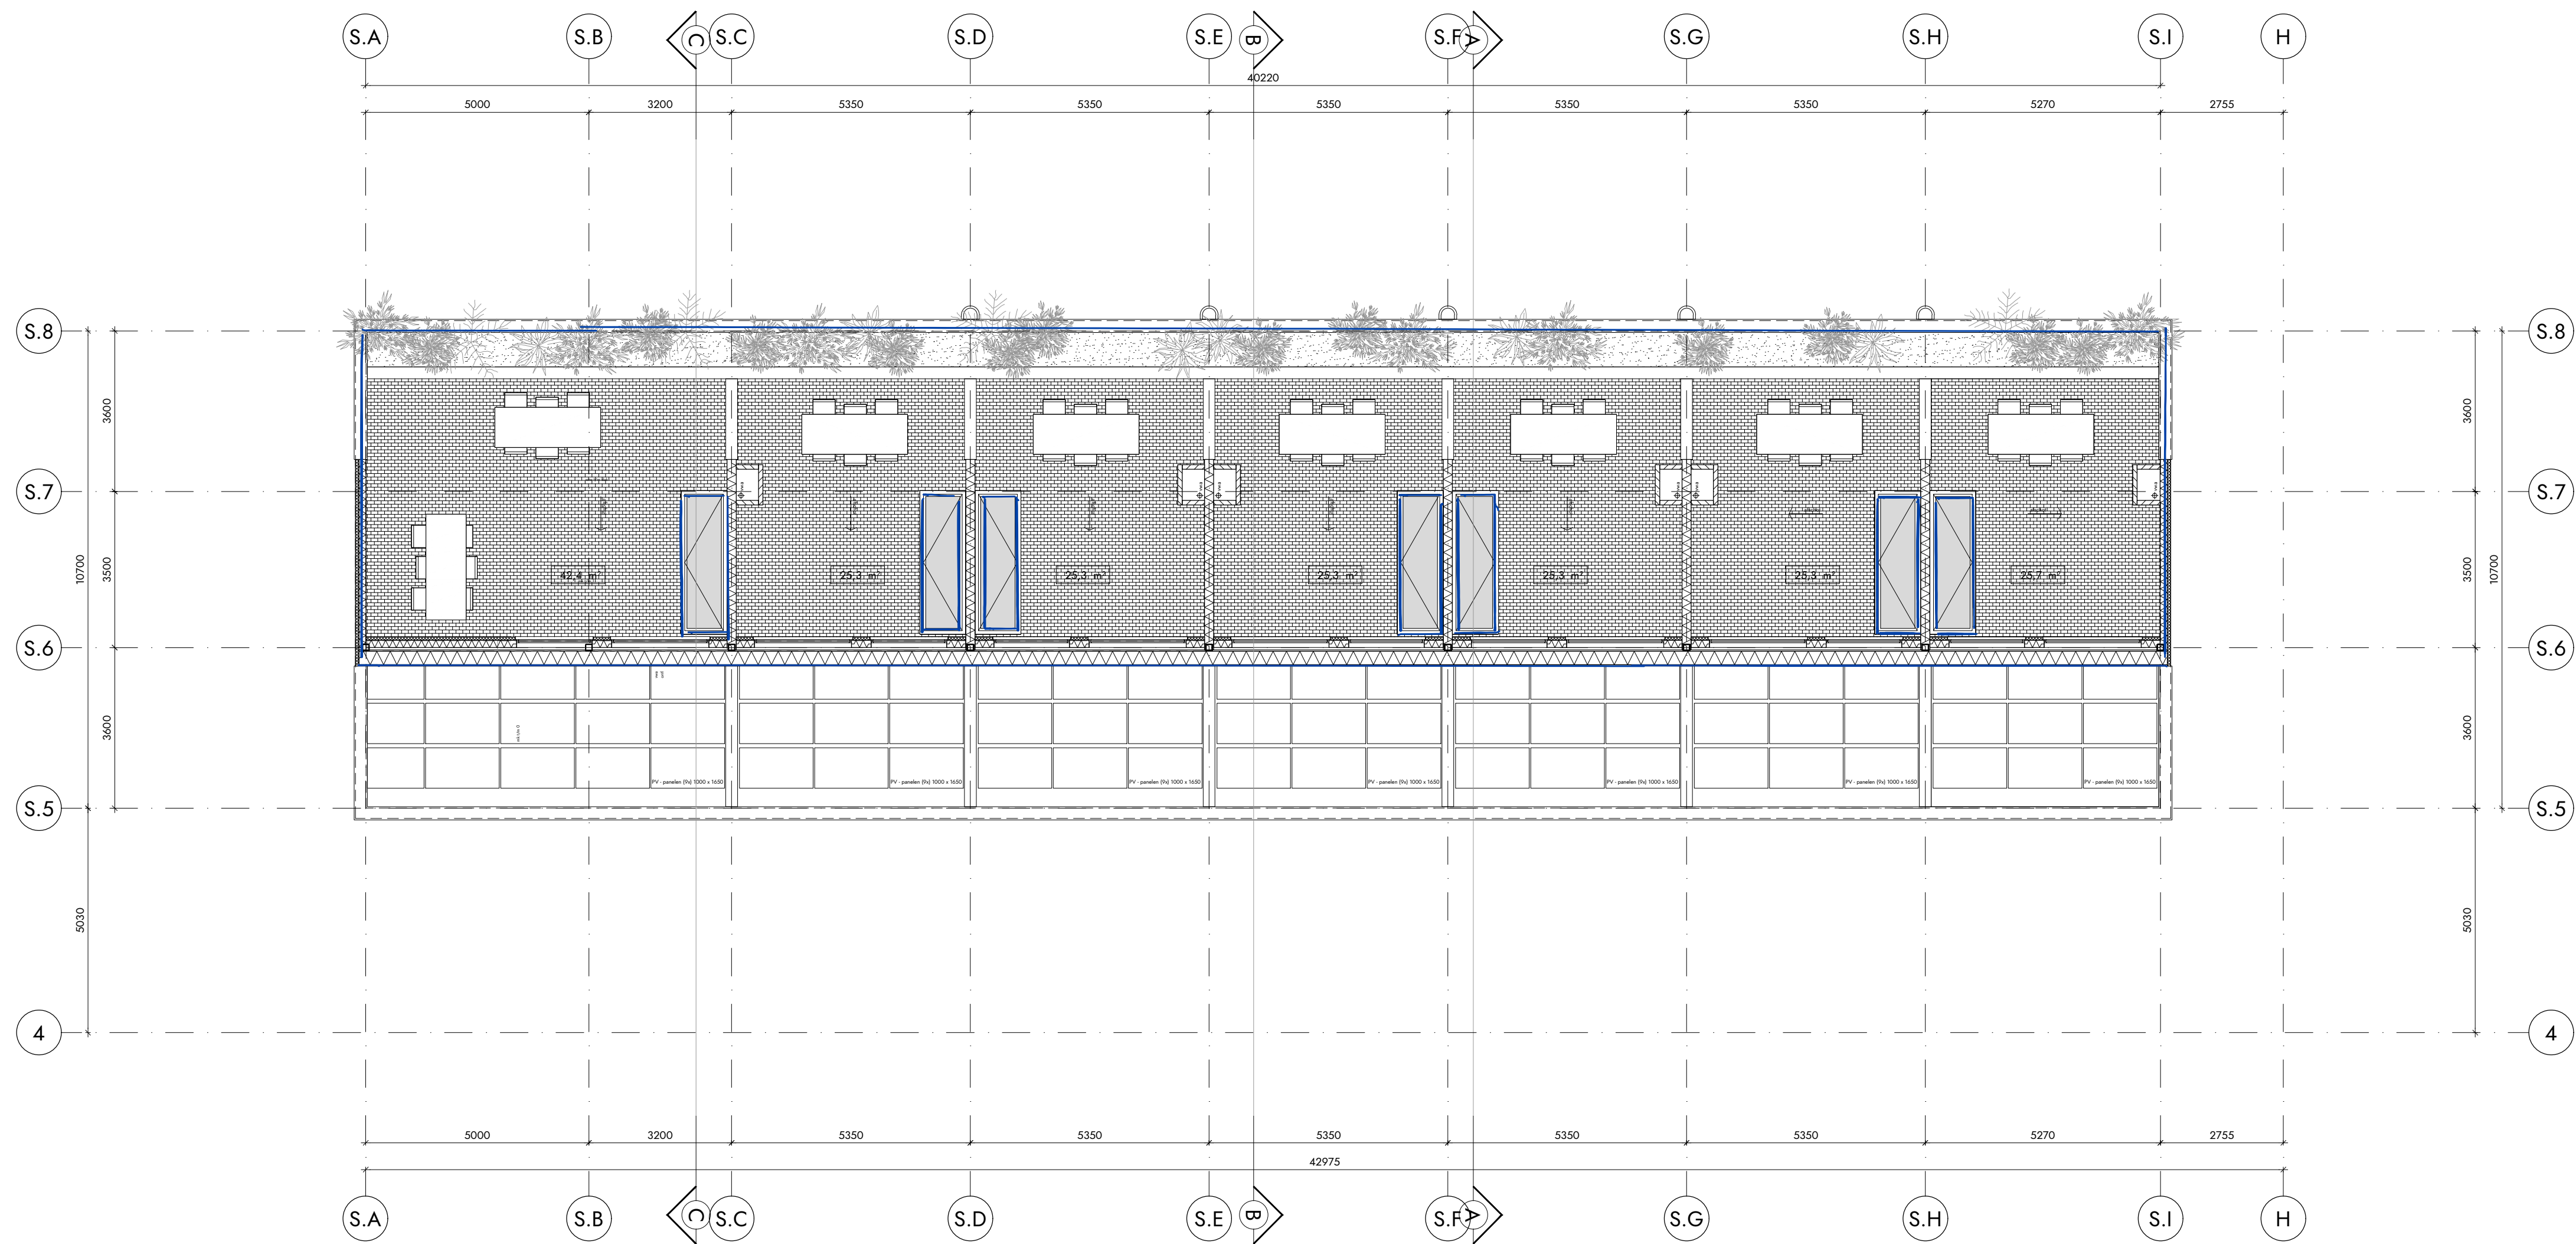


DAK (TERRAS)

MAATVOERING

PEIL is bovenzijde dakhoeve begane grond.
PEIL 0 = 1700 mm + NAP

ALLE MATEN IN HET WERK TE CONTROLEREN

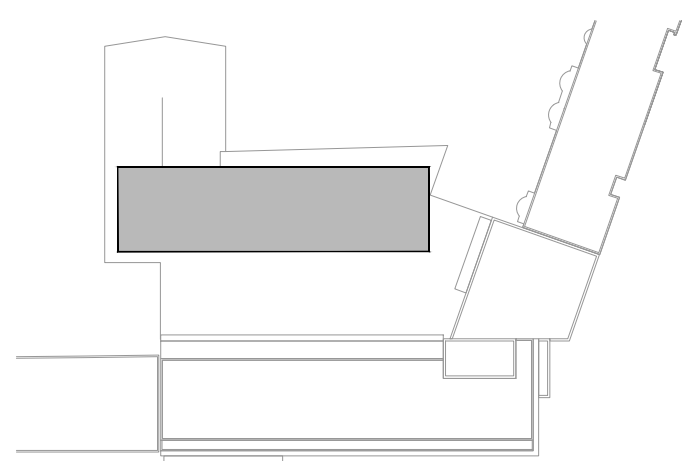

opdrachtgever
READYFORLIVING BV
adres
CONCERTGEBOUWPLEIN 14 / 1071 LN / AMSTERDAM
telefoon
-
email
-
website
WWW.READYFORLIVING.NL

project
SAFTLEVENHOF ROTTERDAM
projectnummer
V8115
fase
DEFINITIEF ONTWERP
onderwerp
DAK (TERRAS)
tekeningnummer
V8115 103

architect
V8 ARCHITECTS
adres
VASTELAND 6-8 / 3011 BK / ROTTERDAM
telefoon
010 412 33 44
email
CONTACT@V8ARCHITECTS.NL
website
WWW.V8ARCHITECTS.NL

status
STAND VAN ZAKEN
schaal
1:100
formaat
A2L 2+ [1000x420]
datum tekening
2019 10 10
datum wijzigingen

