


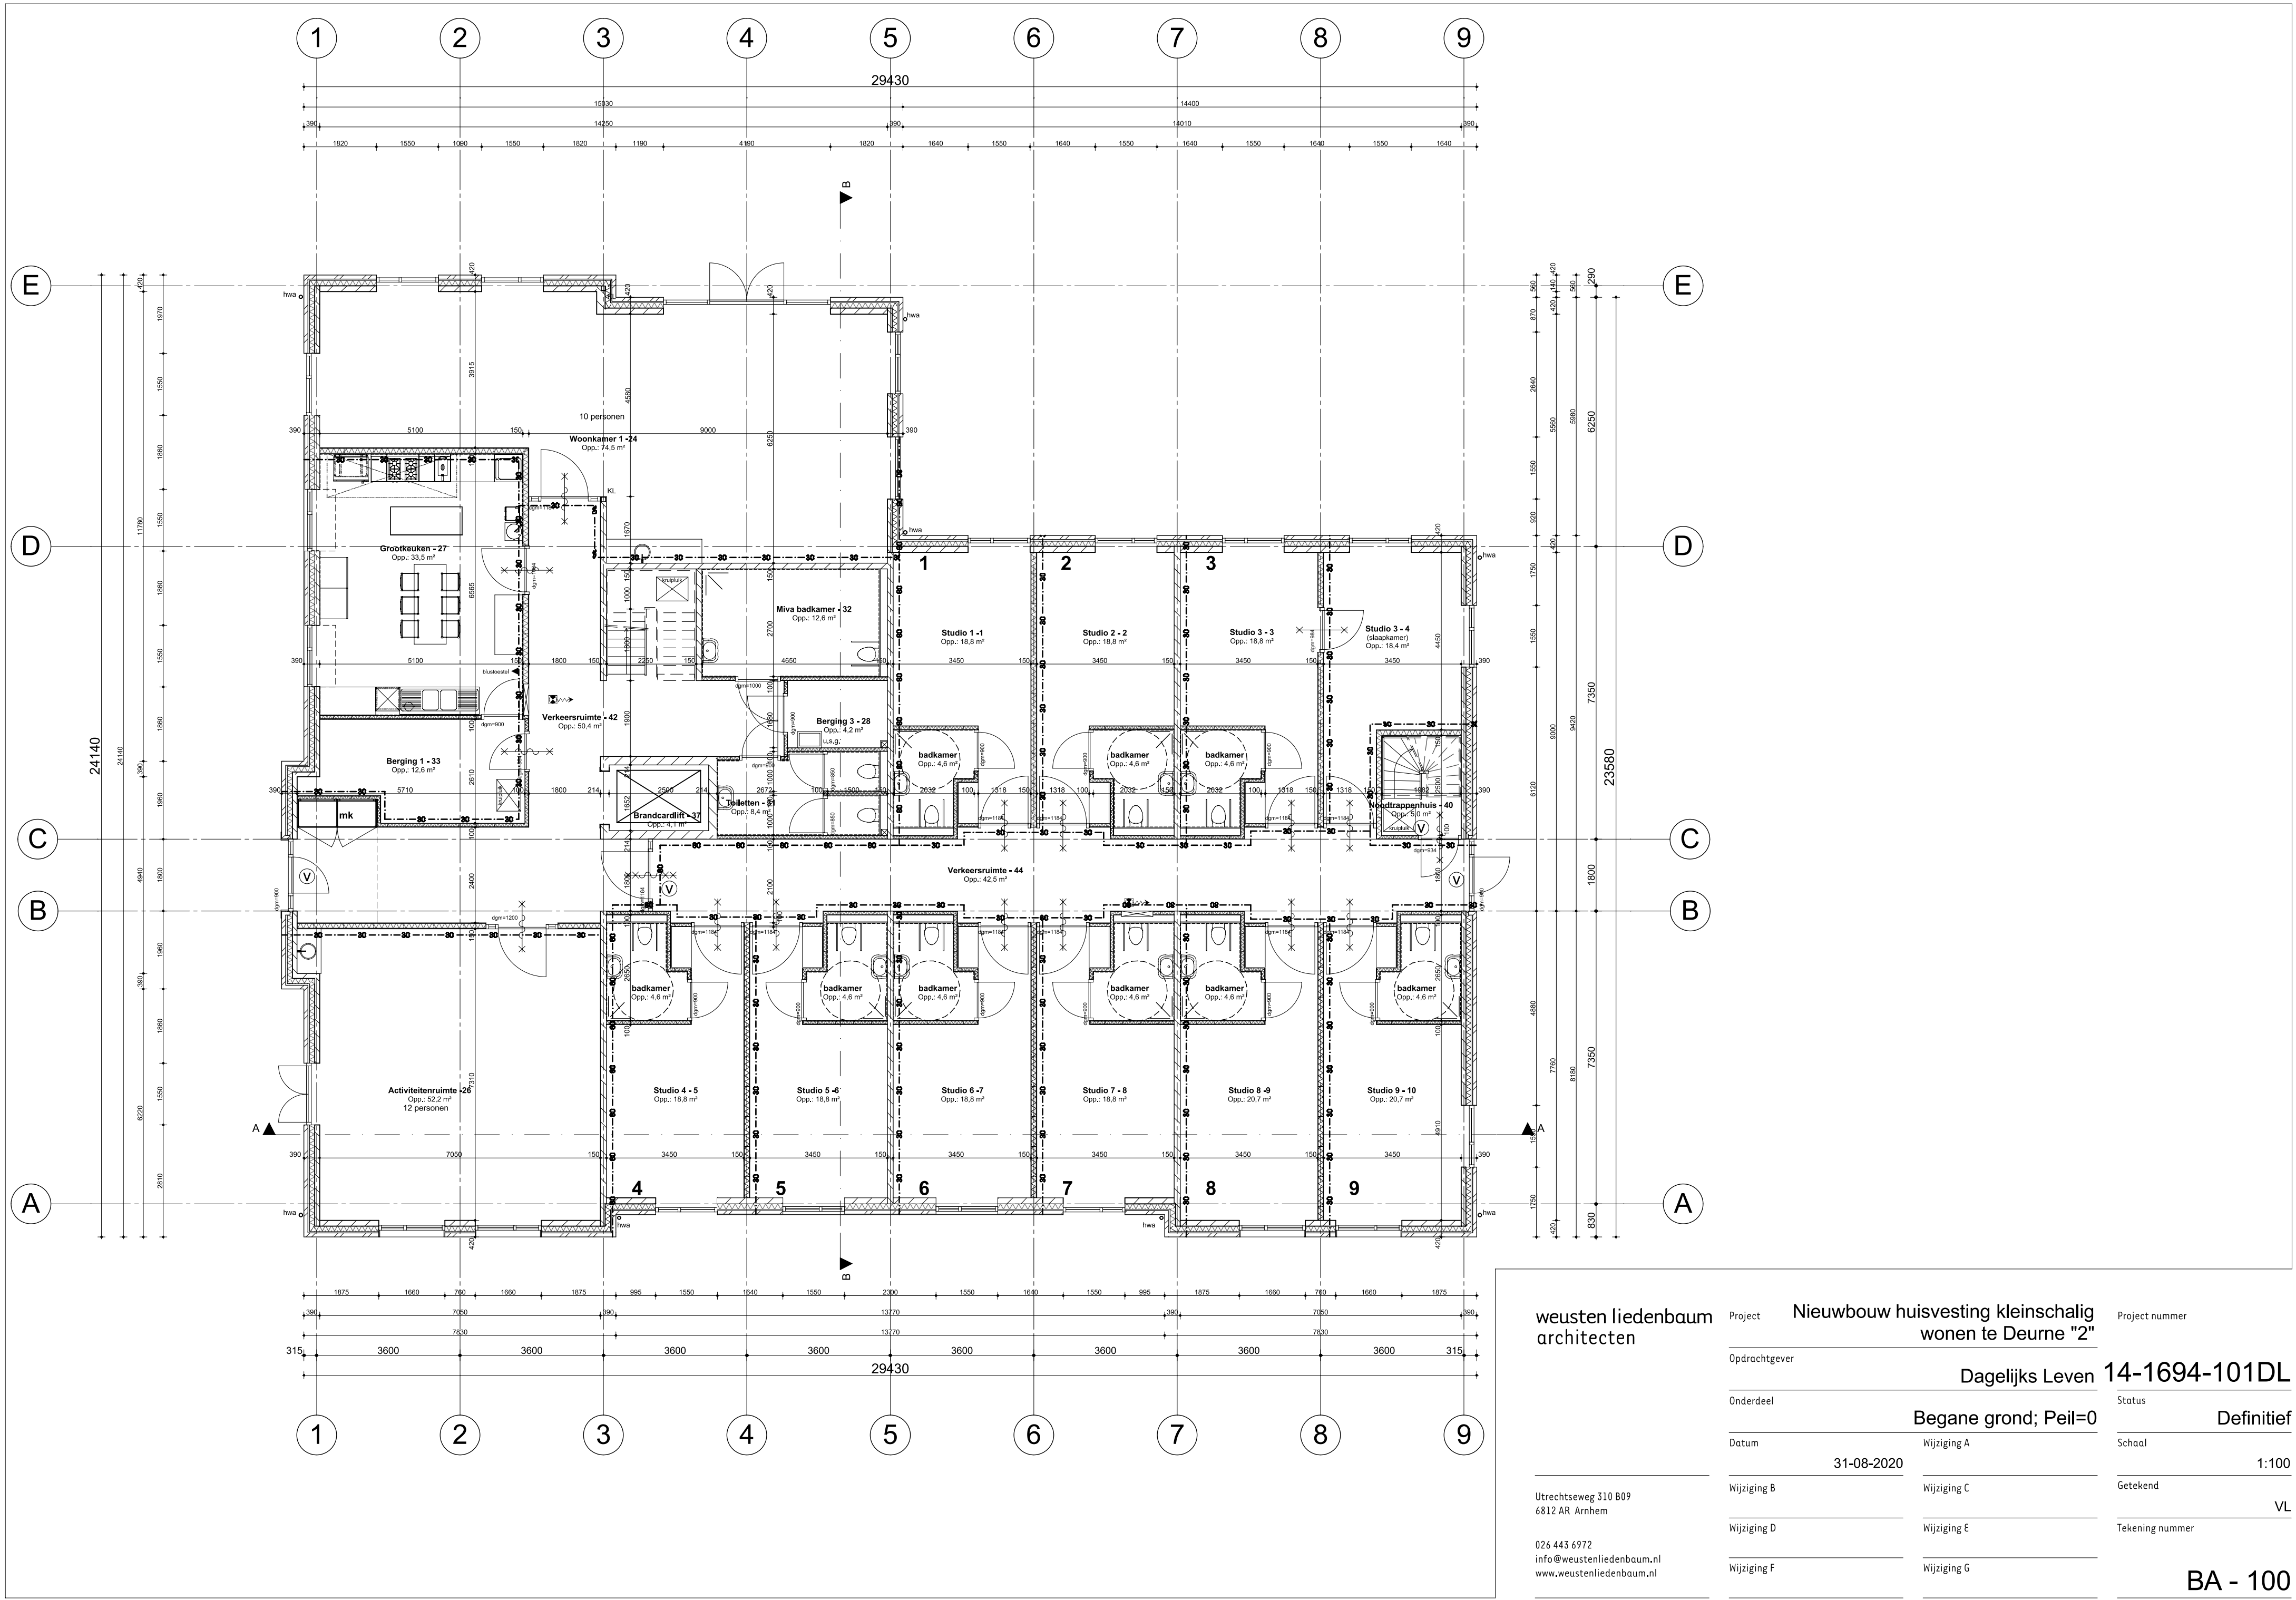

weusten liedenbaum
architecten

Utrechtseweg 310 B09
6812 AR Arnhem
026 443 6972
info@weustenliedenbaum.nl
www.weustenliedenbaum.nl

Project	Nieuwbouw huisvesting kleinschalig wonen te Deurne "2"		Project nummer
Opdrachtgever	Dagelijks Leven		14-1694-101DL
Onderdeel	Begane grond; Peil=0		Status
Datum	Wijziging A		Schaal
Wijziging B	Wijziging C		Getekend
Wijziging D	Wijziging E		Tekening nummer
Wijziging F	Wijziging G		