


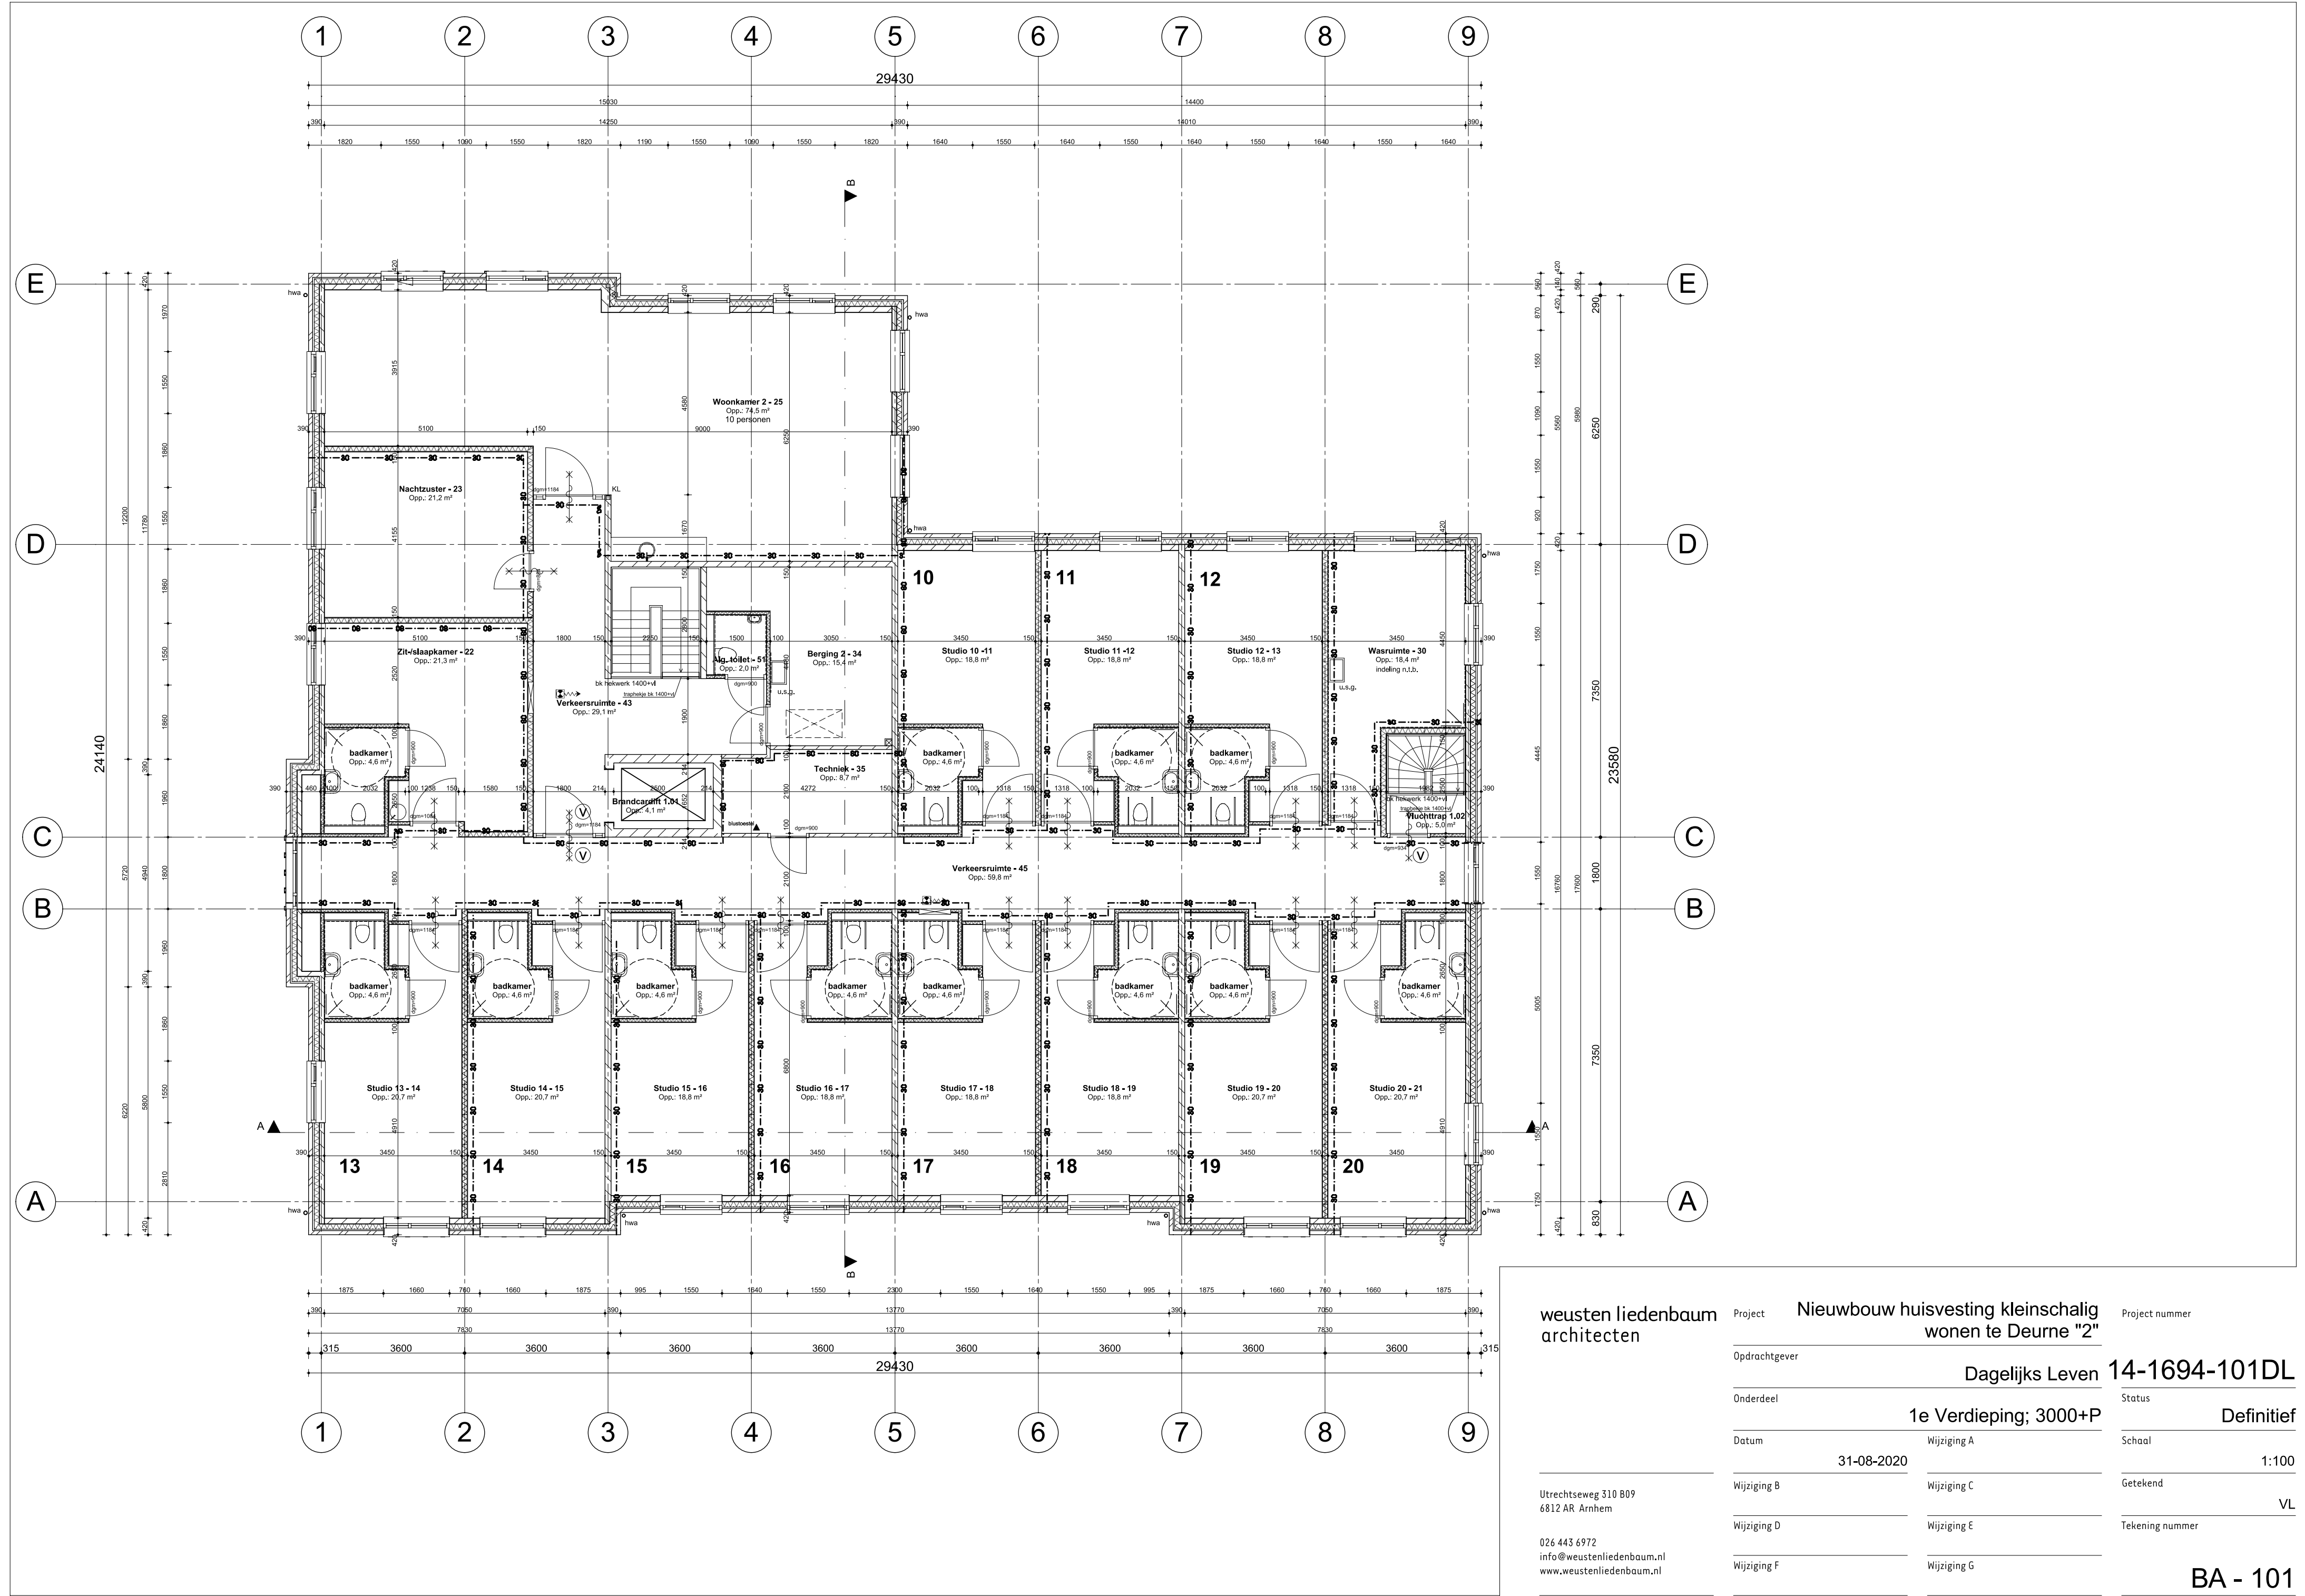

weusten liedenbaum architecten	Project	Nieuwbouw huisvesting kleinschalig wonen te Deurne "2"		Project nummer
	Opdrachtgever	Dagelijks Leven		14-1694-101DL
	Onderdeel	1e Verdieping; 3000+P		Status
	Datum	Wijziging A		Schaal
	Wijziging B	Wijziging C		Getekend
	Wijziging D	Wijziging E		Tekening nummer
Utrechtseweg 310 B09 6812 AR Arnhem 026 443 6972 info@weustenliedenbaum.nl www.weustenliedenbaum.nl		31-08-2020		1:100
		Wijziging F		VL
		Wijziging G		BA - 101