


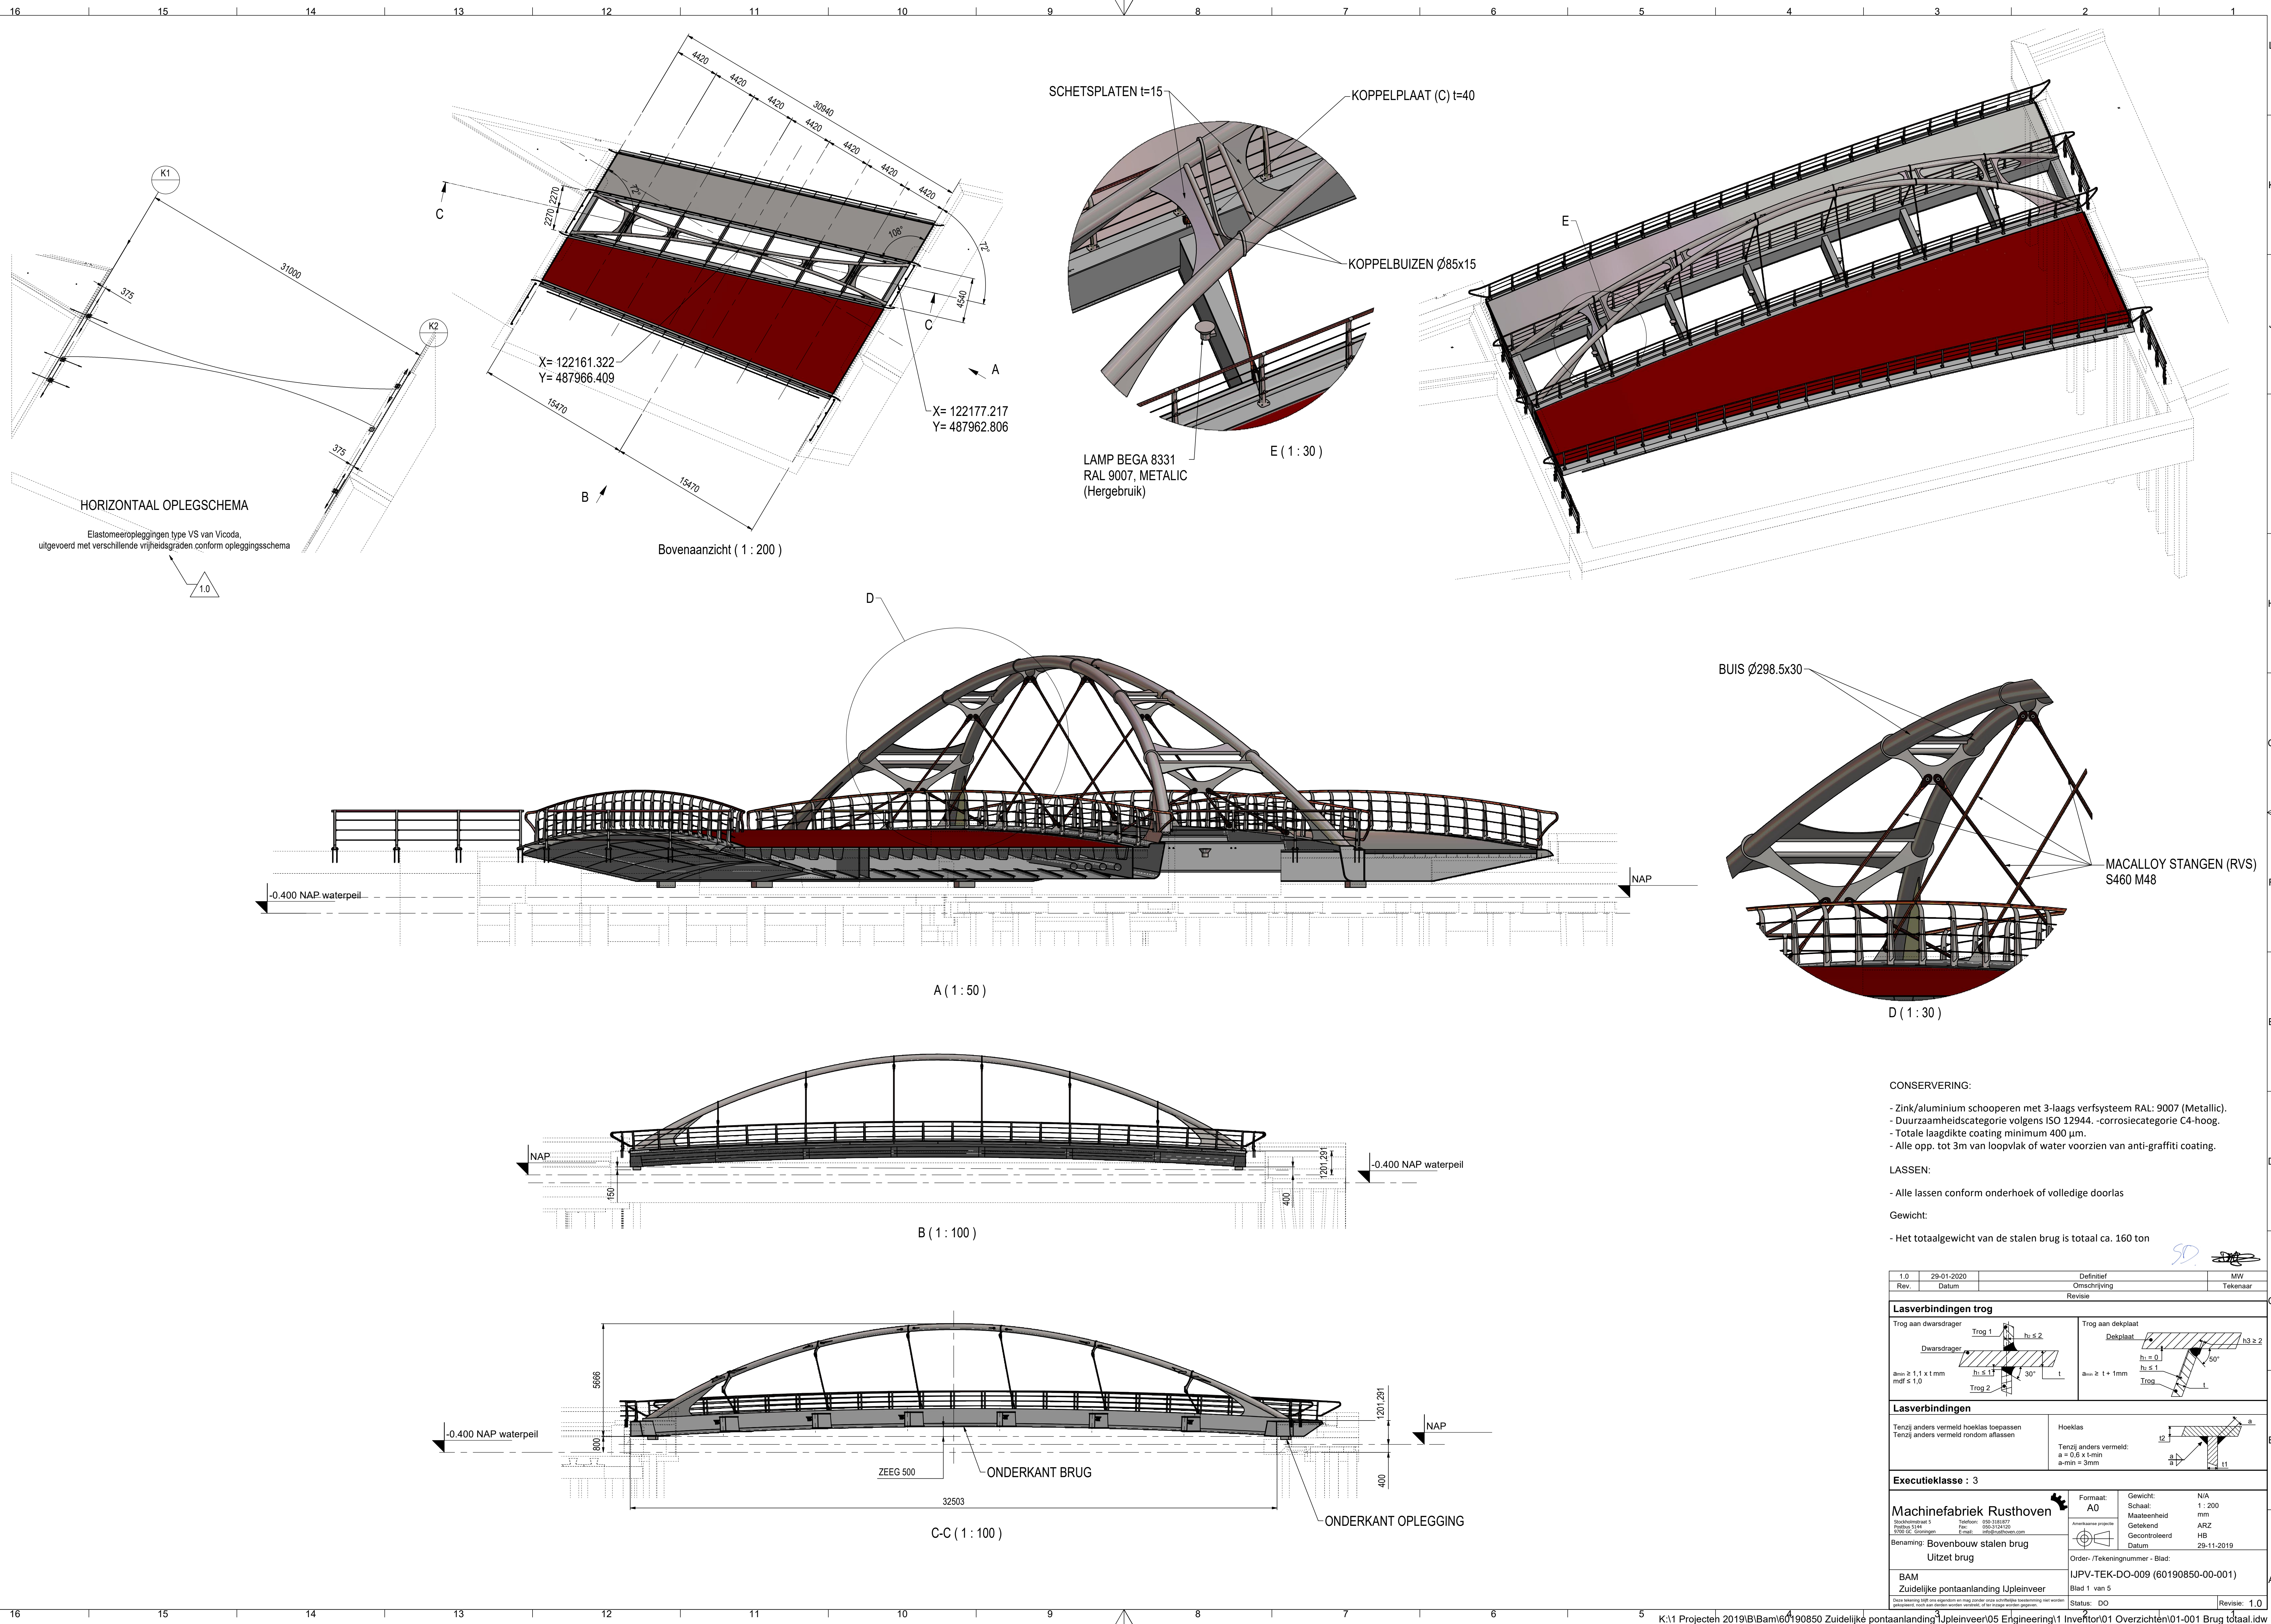

CONSERVERING:

- Zink/aluminium schooperen met 3-laags verfsysteem RAL: 9007 (Metallic).
- Duurzaamheidscategorie volgens ISO 12944. -corrosiecategorie C4-hoog.
- Totale laagdikte coating minimum 400 µm.
- Alle opp. tot 3m van loopvlak of water voorzien van anti-graffiti coating.


LASSEN:

- Alle lassen conform onderzoek of volledige doorlas


Gewicht:

- Het totaalgewicht van de stalen brug is totaal ca. 160 ton


1.0	29-01-2020	Definitief	MW
Rev.	Datum	Omschrijving	Tekenaar
Revisie			
Lasverbindingen trog			
Trog aan dwarsdrager		Trog aan deklagaat	
$h_s \leq 2$ $h_s \leq 1$ 30° $a_{min} \geq 1 \times t \text{ mm}$ $mdf \leq 1.0$		$h_s \geq 2$ $h_s \leq 1$ 50° $a_{min} \geq 1 \times t \text{ mm}$	
Lasverbindingen			
Tenzij anders vermeld hoeklas toepassen Tenzij anders vermeld rondom aflassen		Tenzij anders vermeld: $a = 0.6 \times t \text{ mm}$ $a_{min} = 3 \text{ mm}$	
Executieklasse : 3			
Machinefabriek Rusthoven Stoetschroef 5 Rofslag 1.44 Greengraat		Formaat: A0 Gewicht: N/A Schaaf: 1 : 200 mm Maatschets: ARZ Getekend: HB Gecontroleerd: Datum 29-11-2019	
Benaming: Bovenbouw stalen brug Uitzet brug		Order-/Tekeningnummer - (Blad): IJPV-TEK-DO-009 (60190850-00-001) Blad : van 5	
BAM Zuidelijke pootaantlaging IJpleinver		Status: 1.0 Revisie: 1.0	

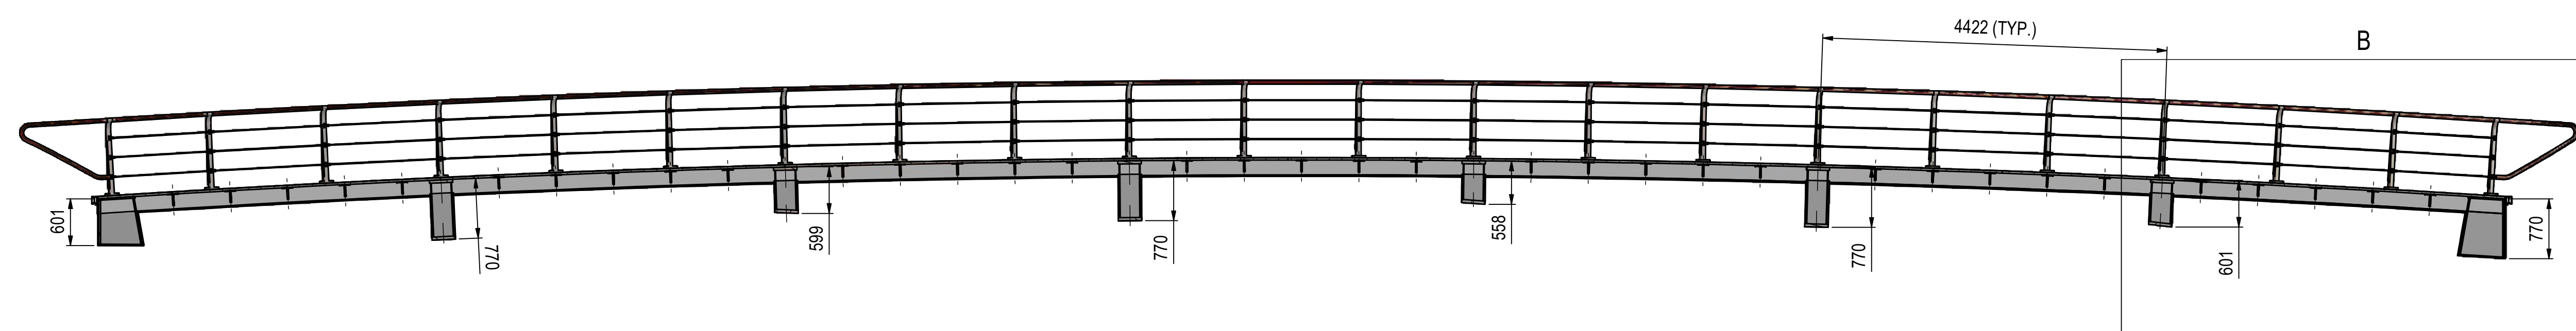










A-A (1 : 50)

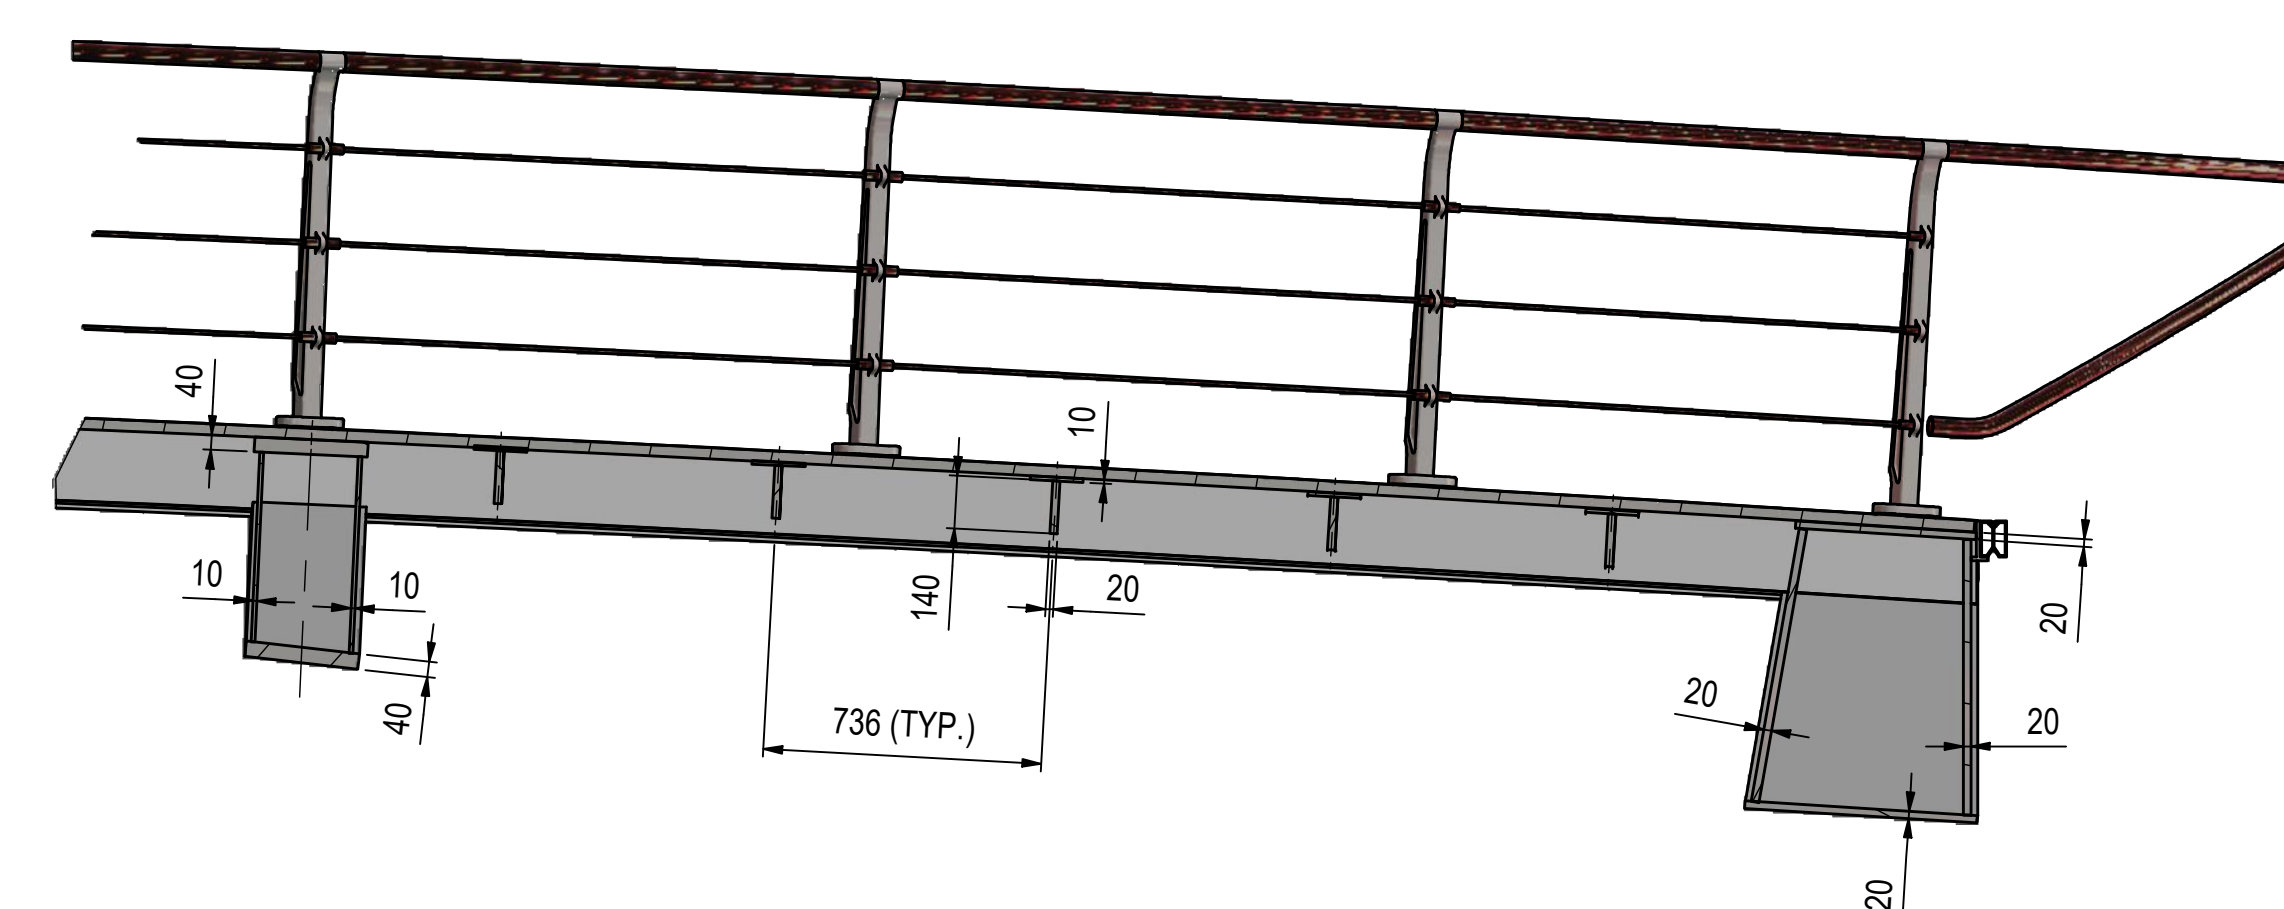


B (1 : 20)

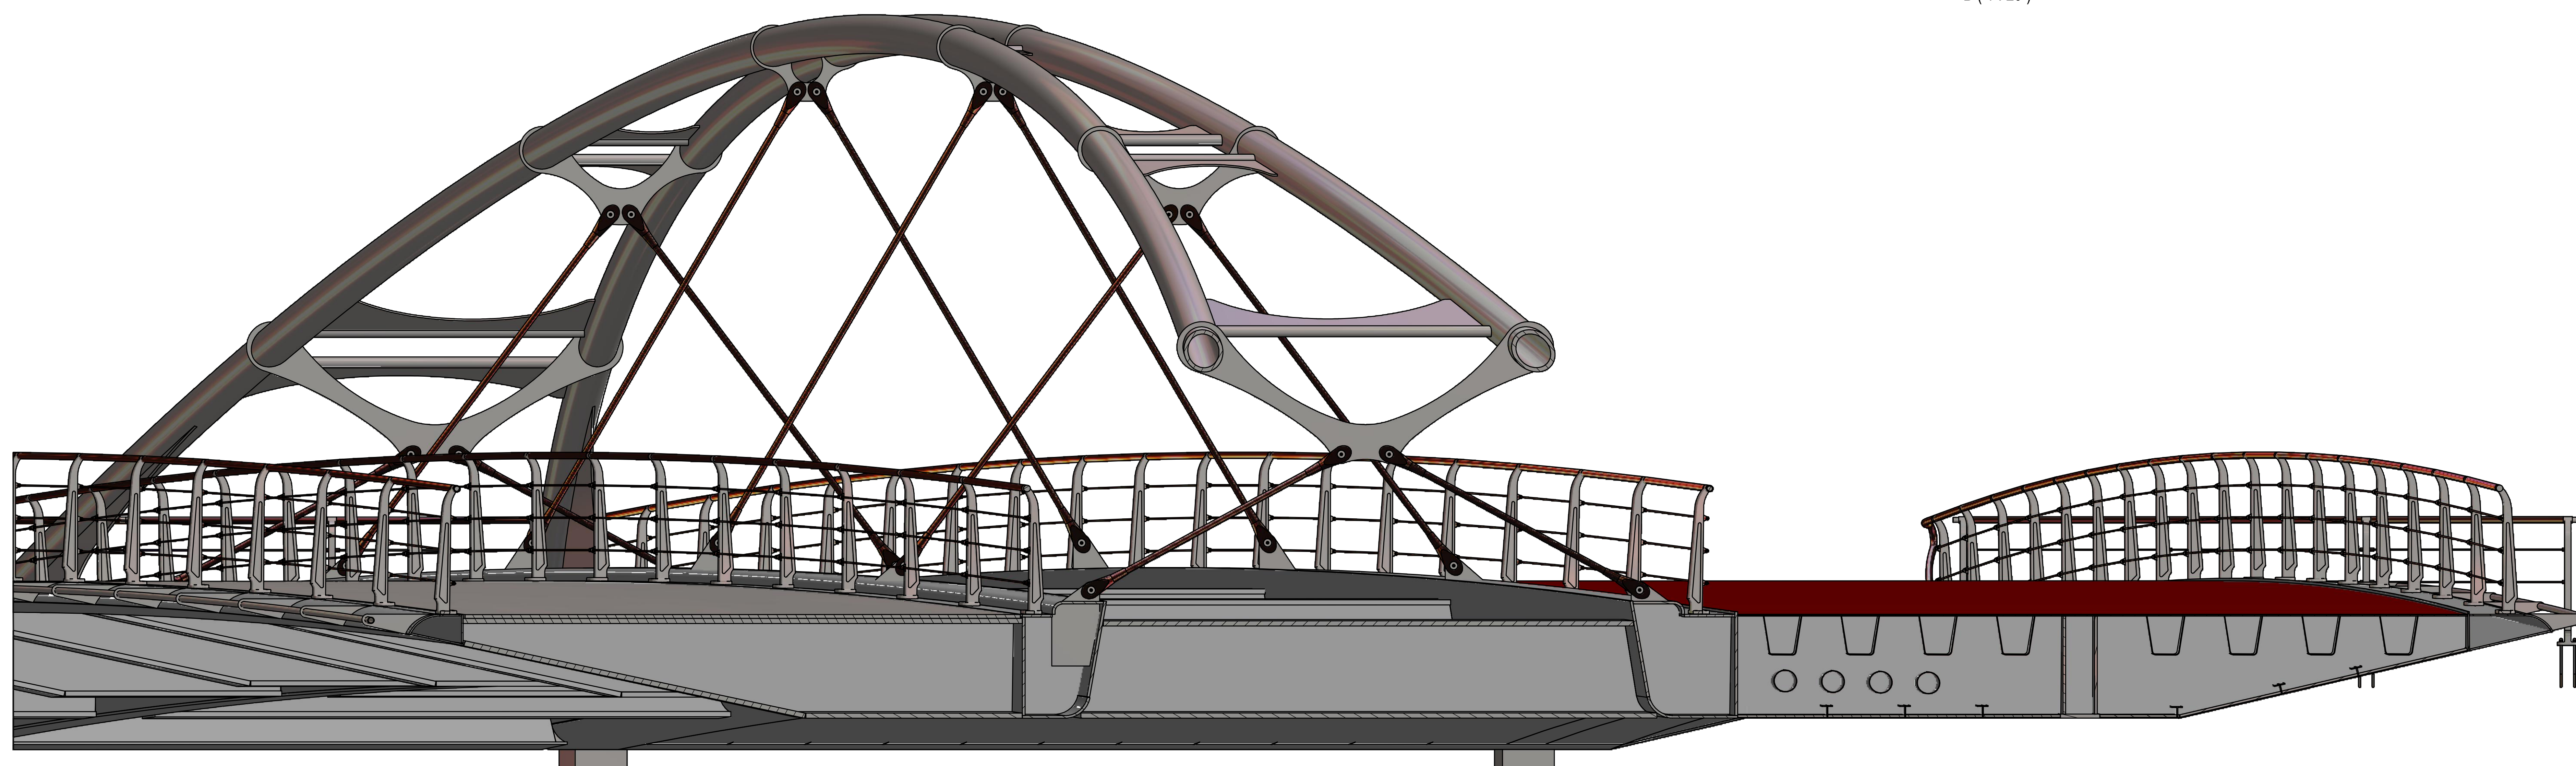


C-C (1 : 20)

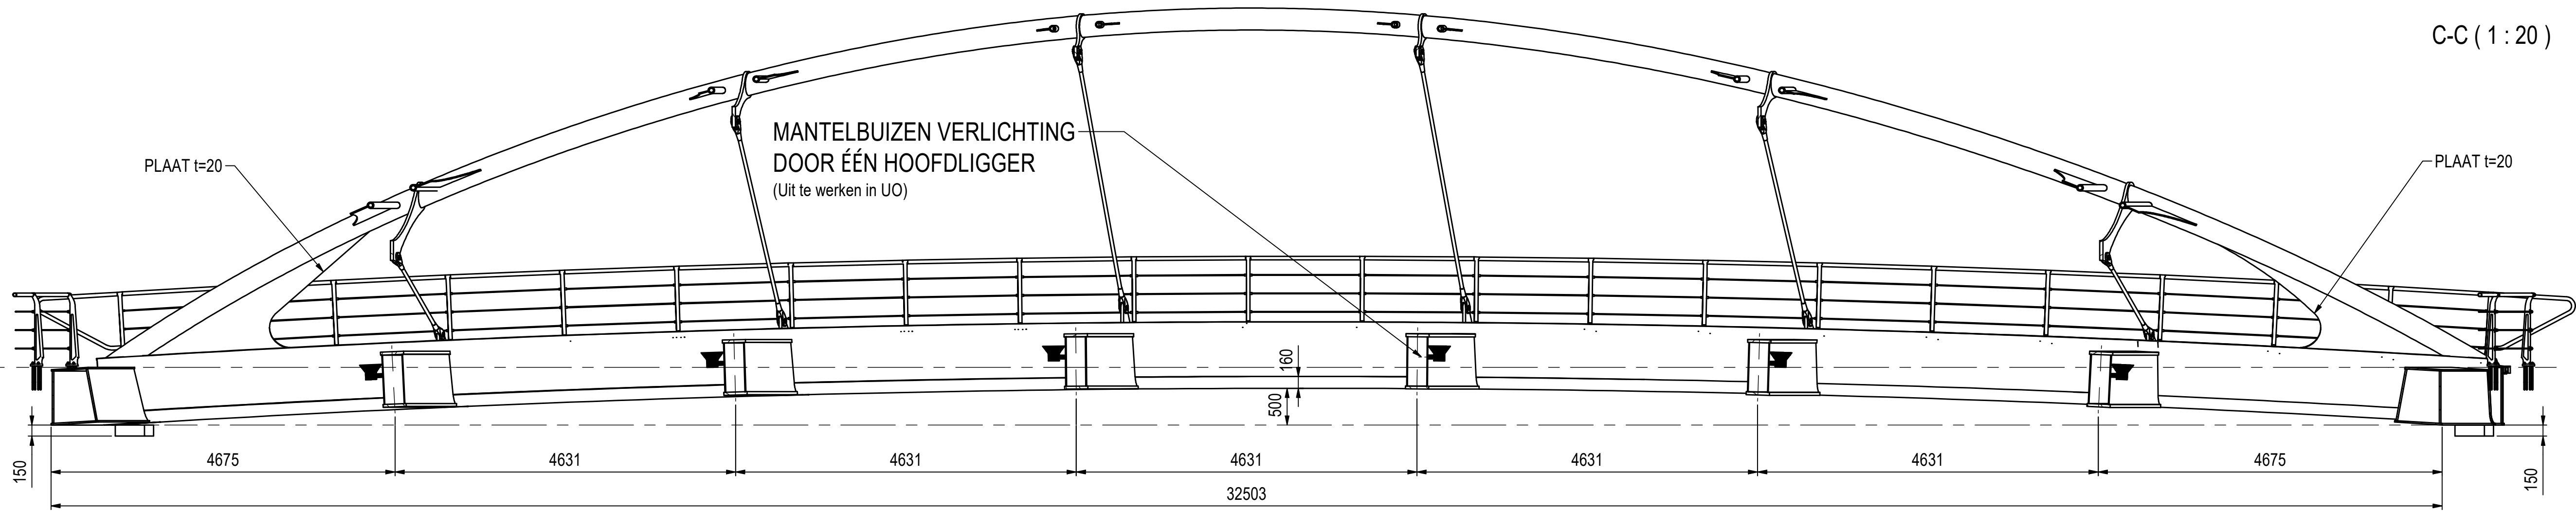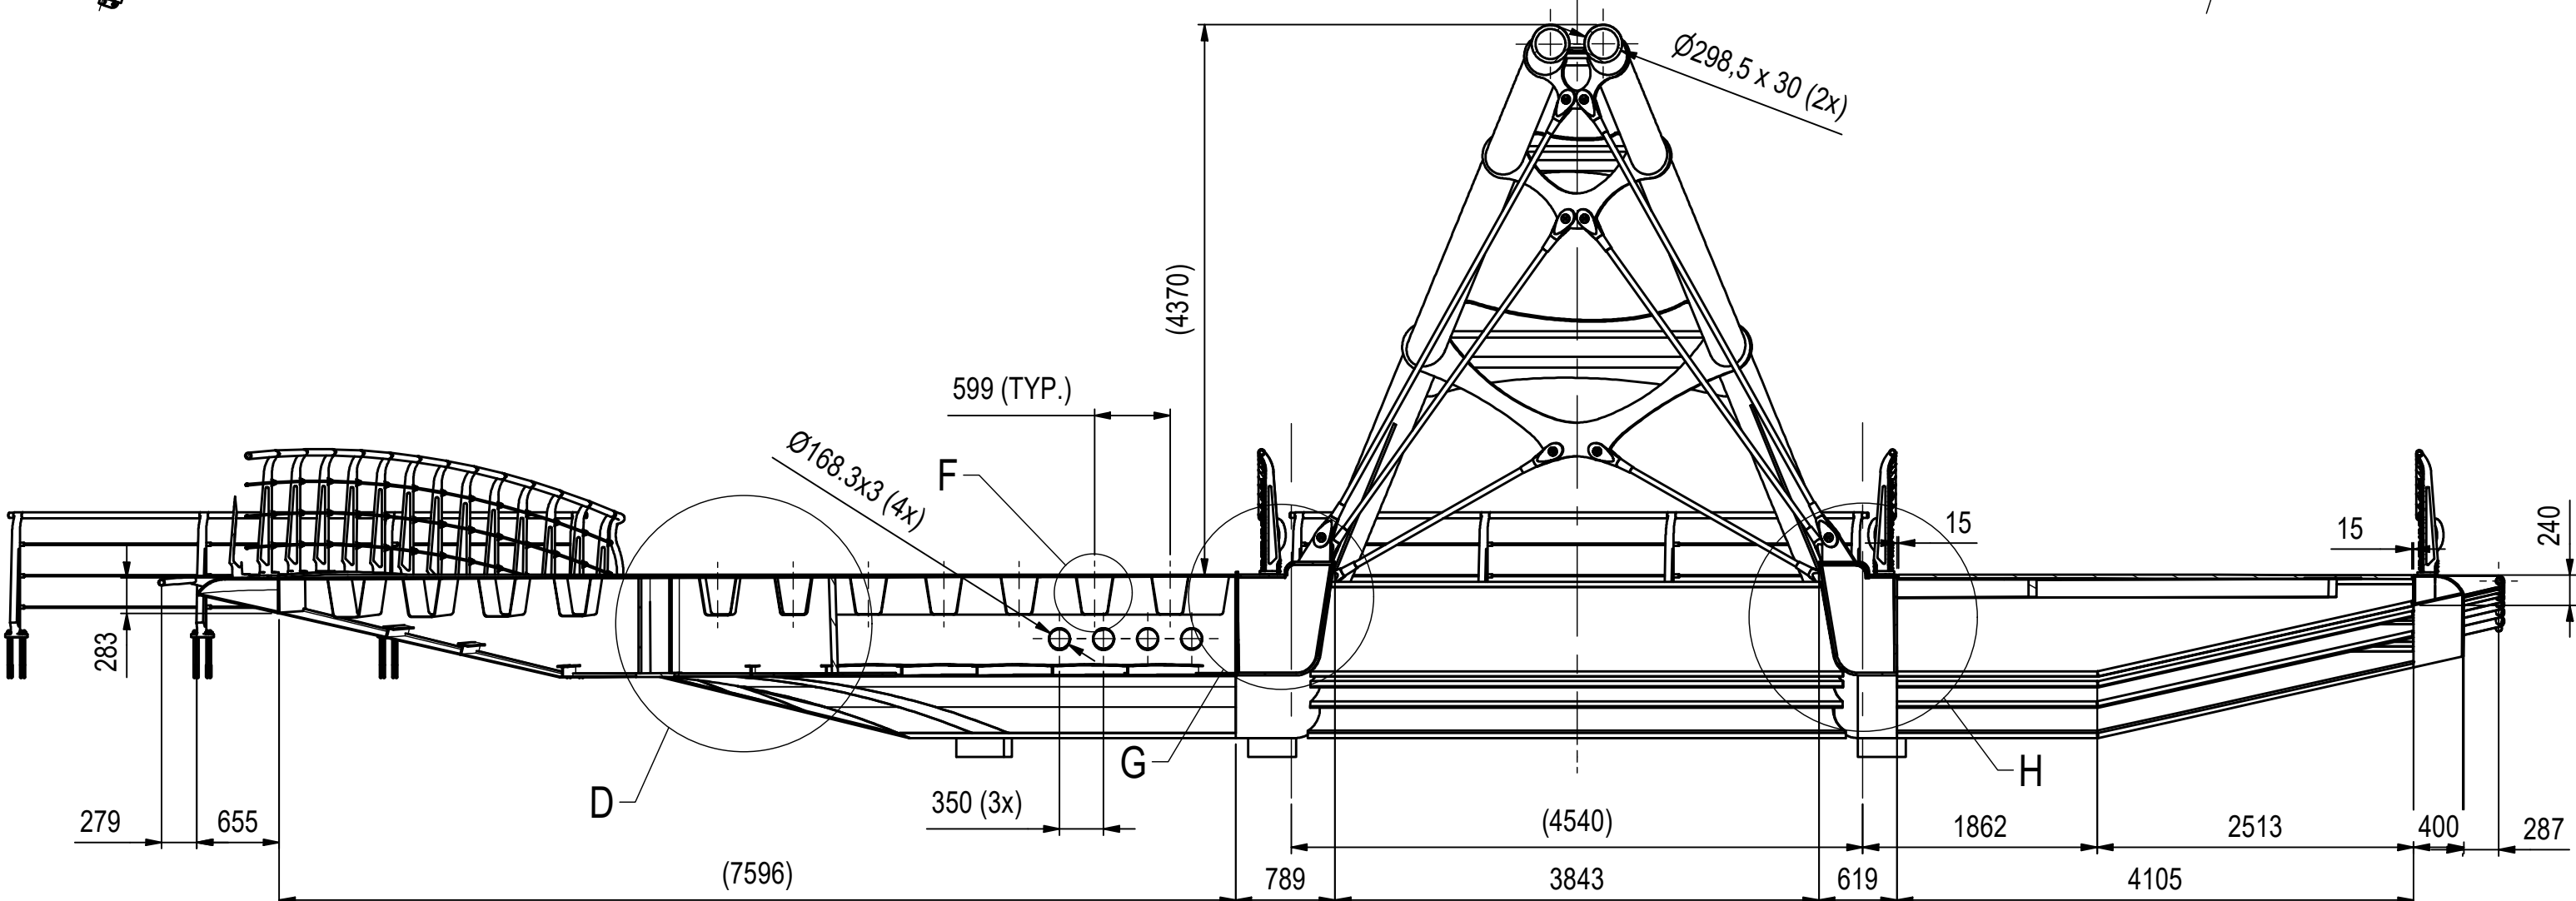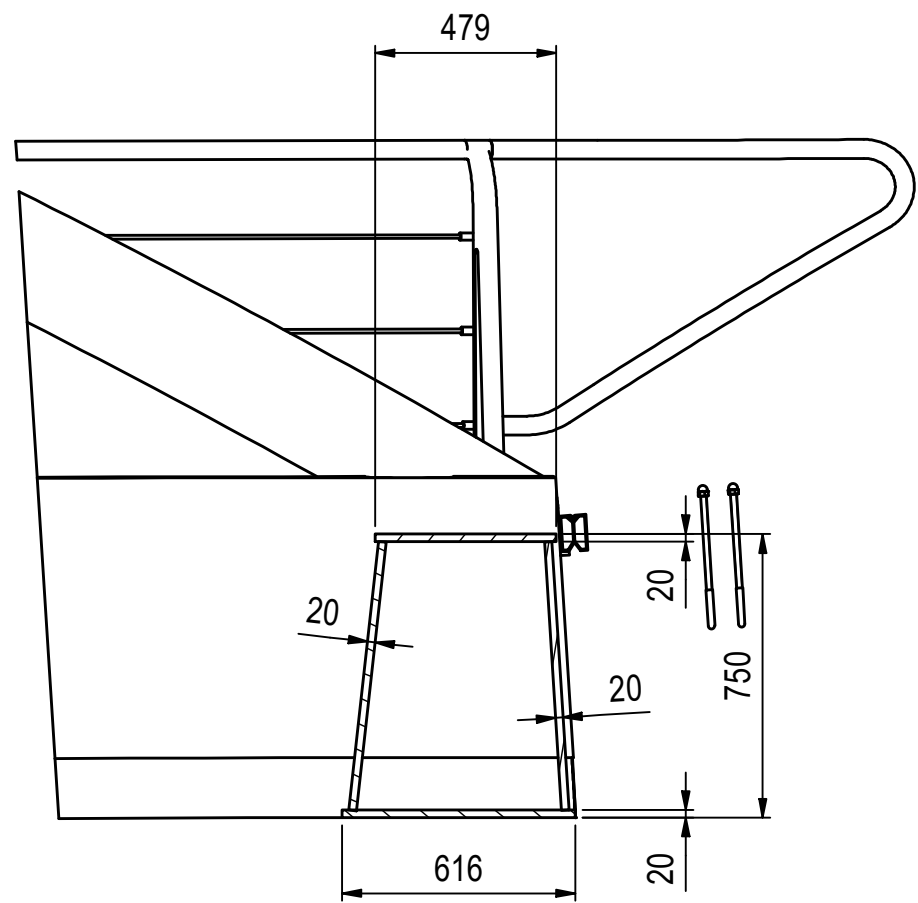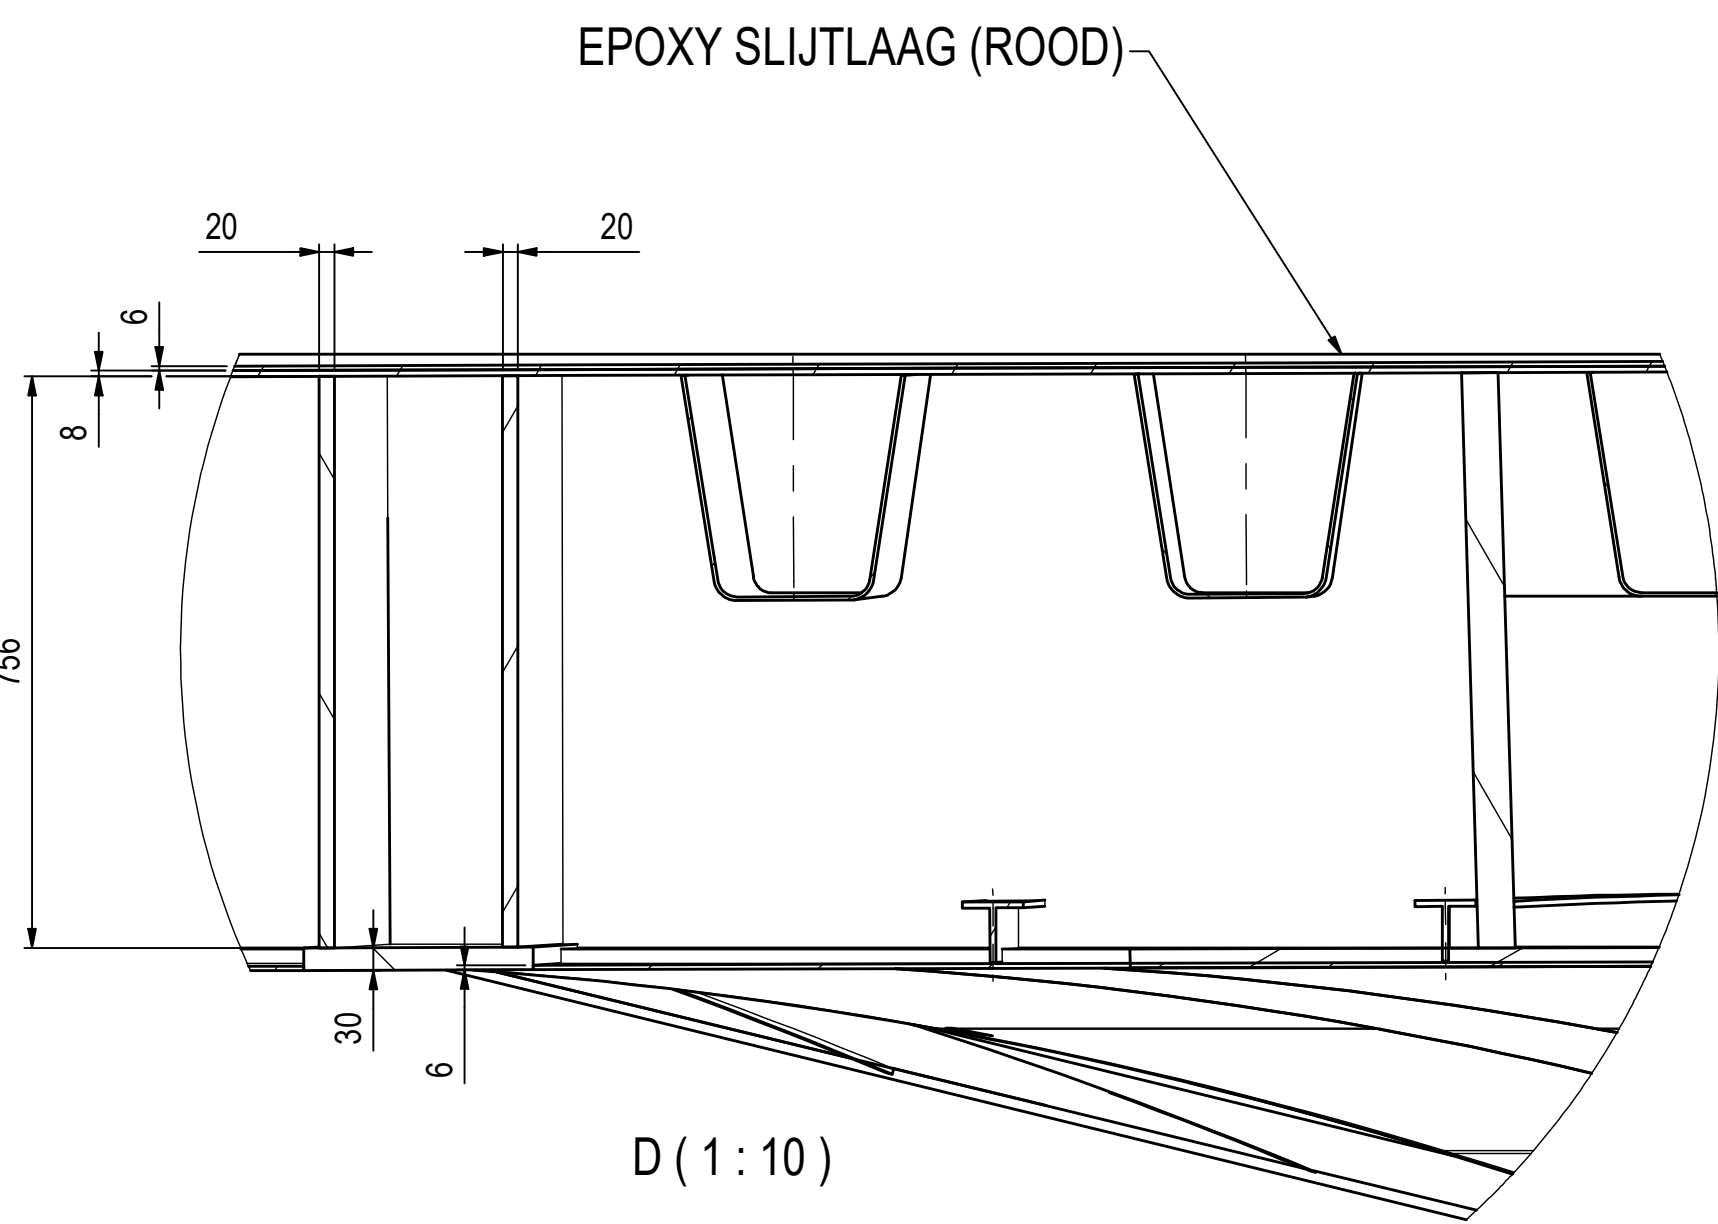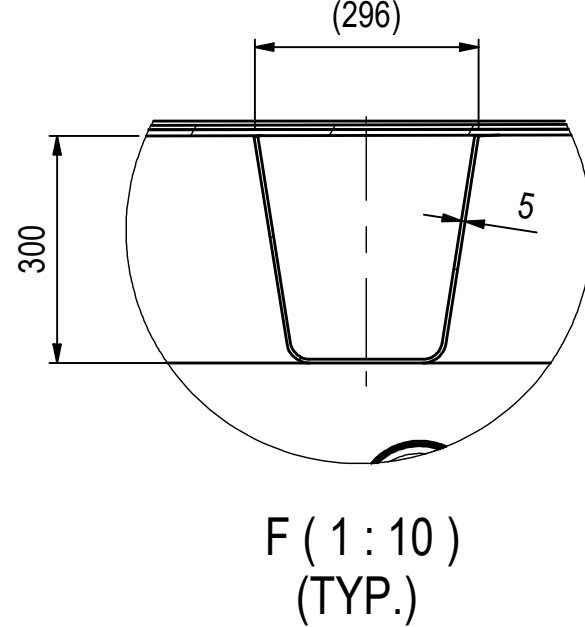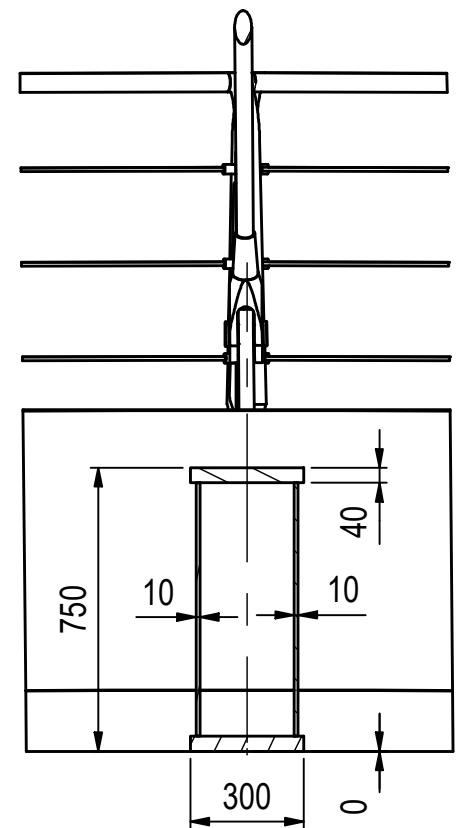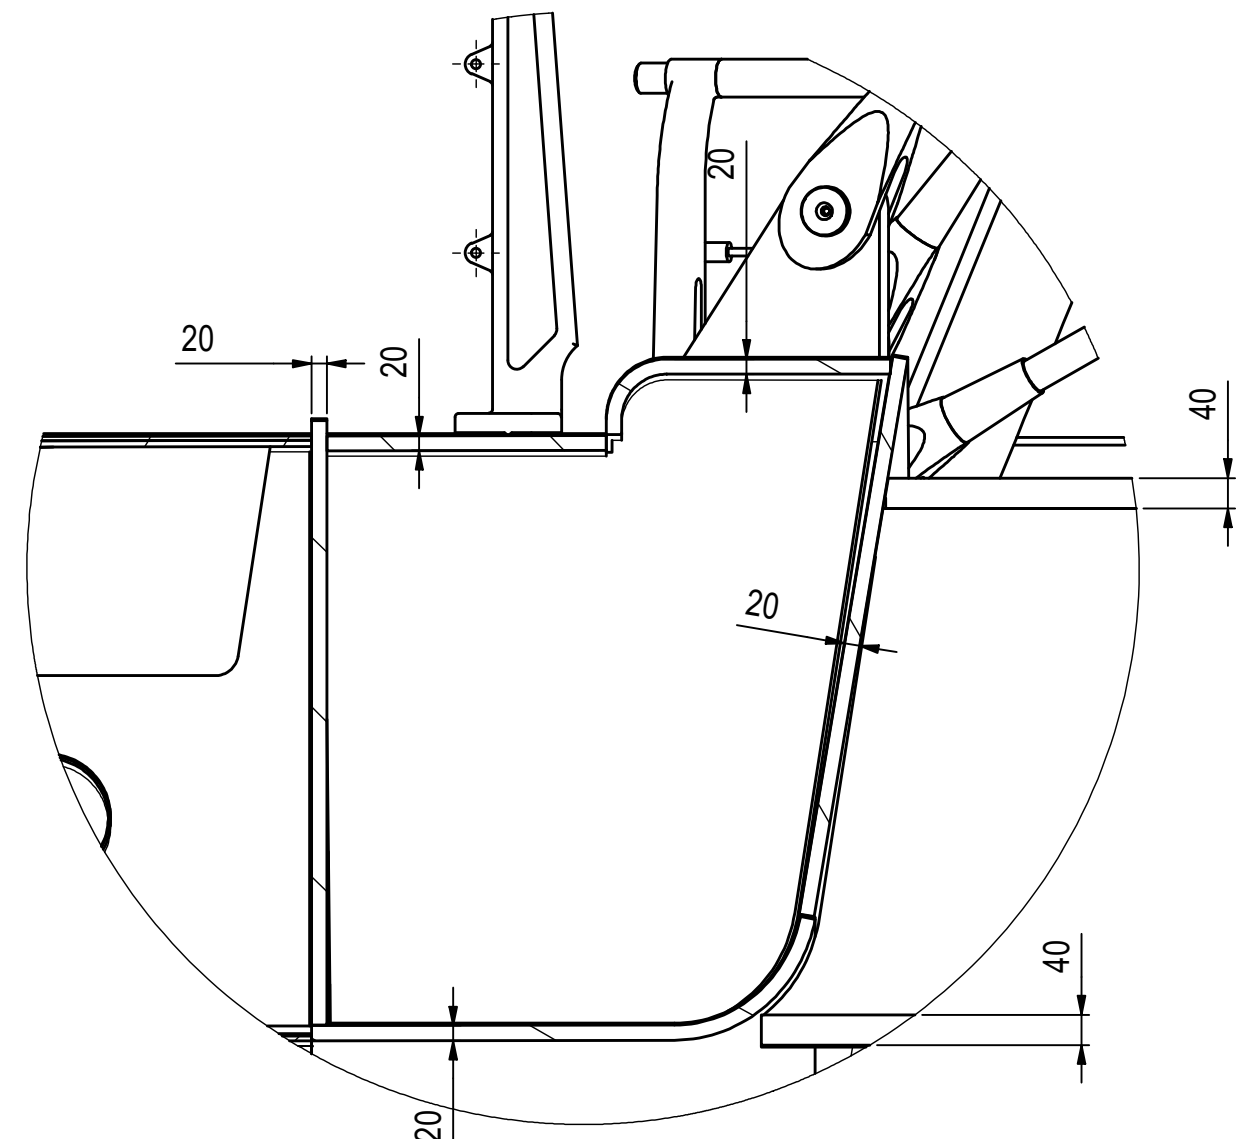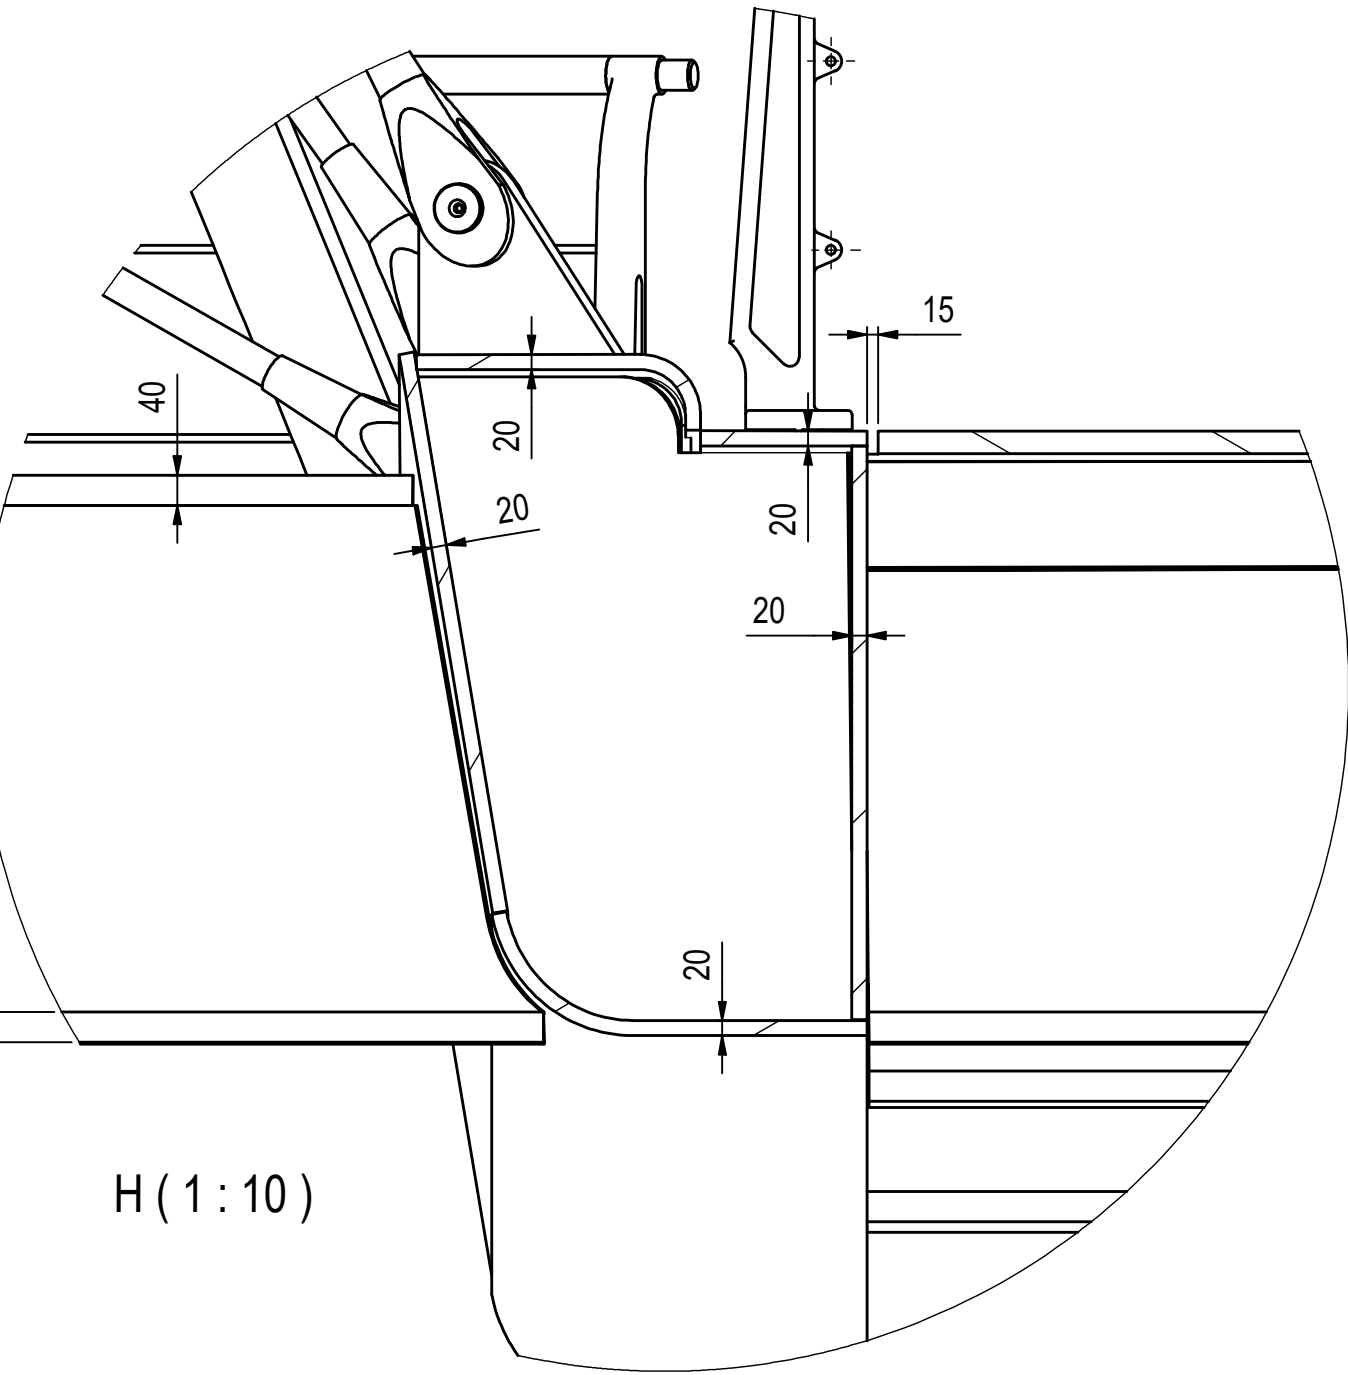
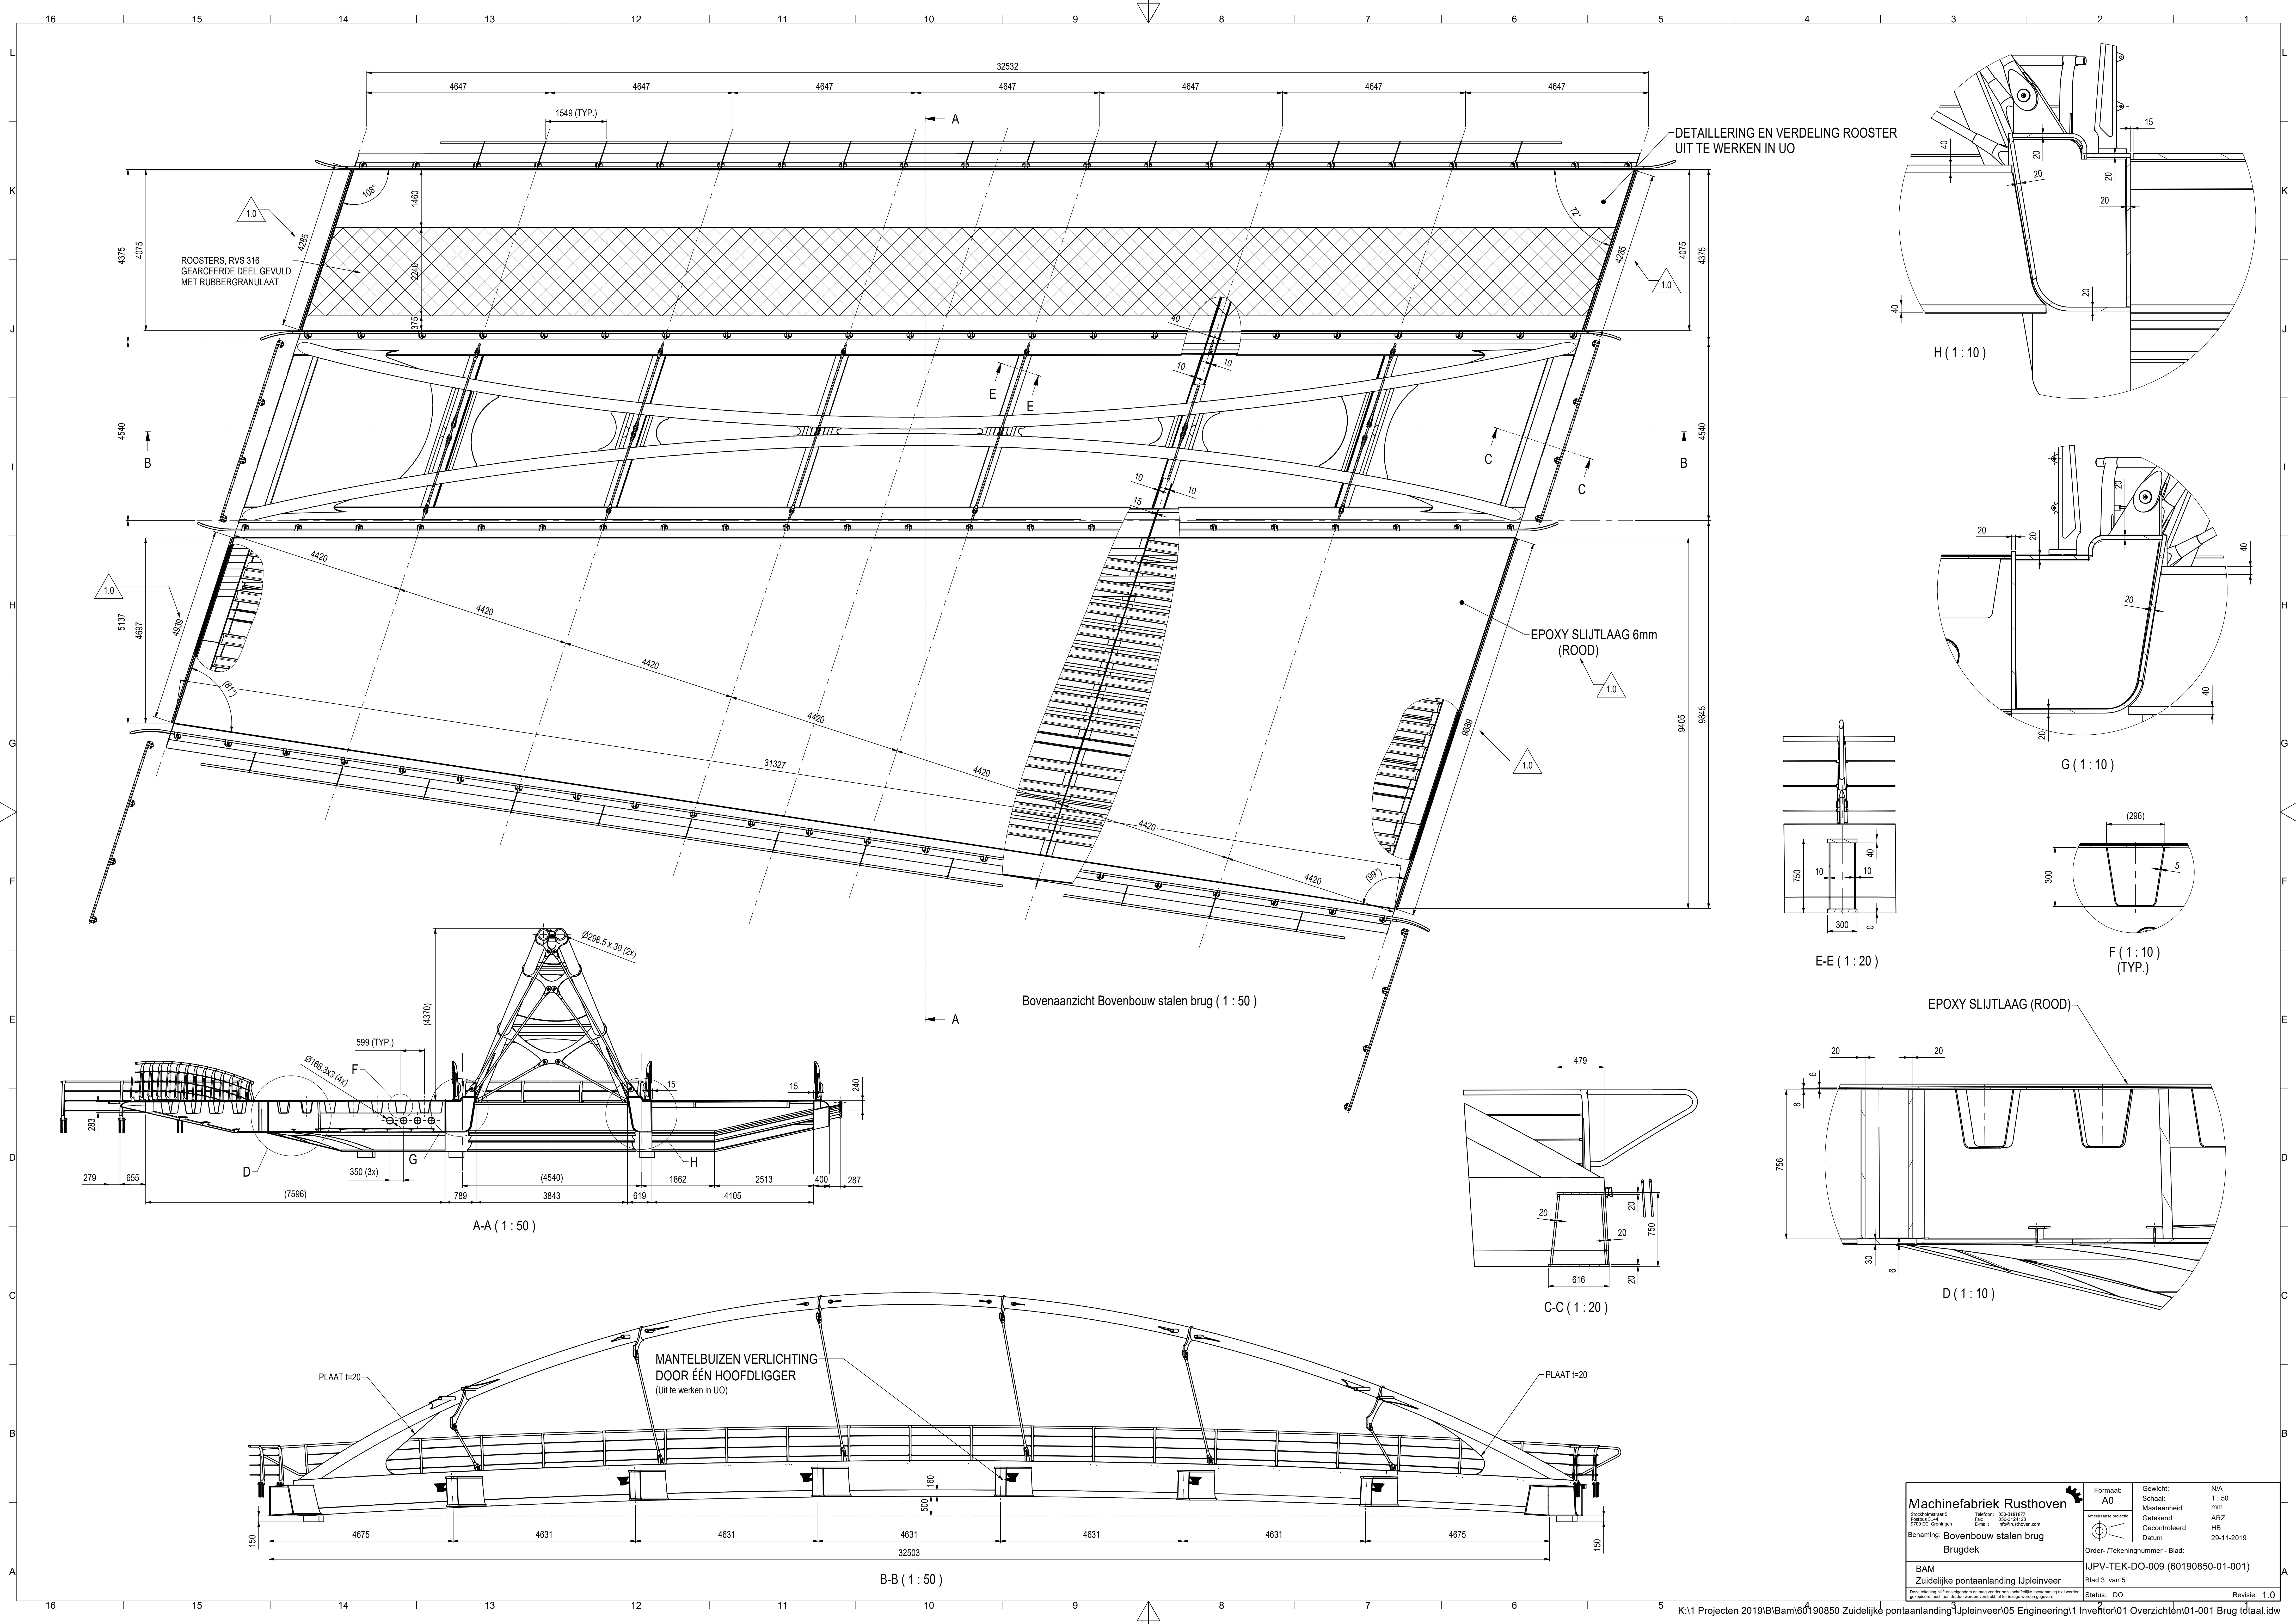


Machiniefabriek Rusthoven		Formaat: A0	Gewicht: 1.50
Schaal: 1:50		Maateenheid: mm	N/A
Getekend: ARZ		Gecorrigeerd: HB	
Datum: 29-11-2019			
Order-/Tekeningnummer - Blad: IJPV-TEK-DO-009 (60190850-01-001)			
Blad 3 van 5			
Status: DO			
Revisie: 1.0			

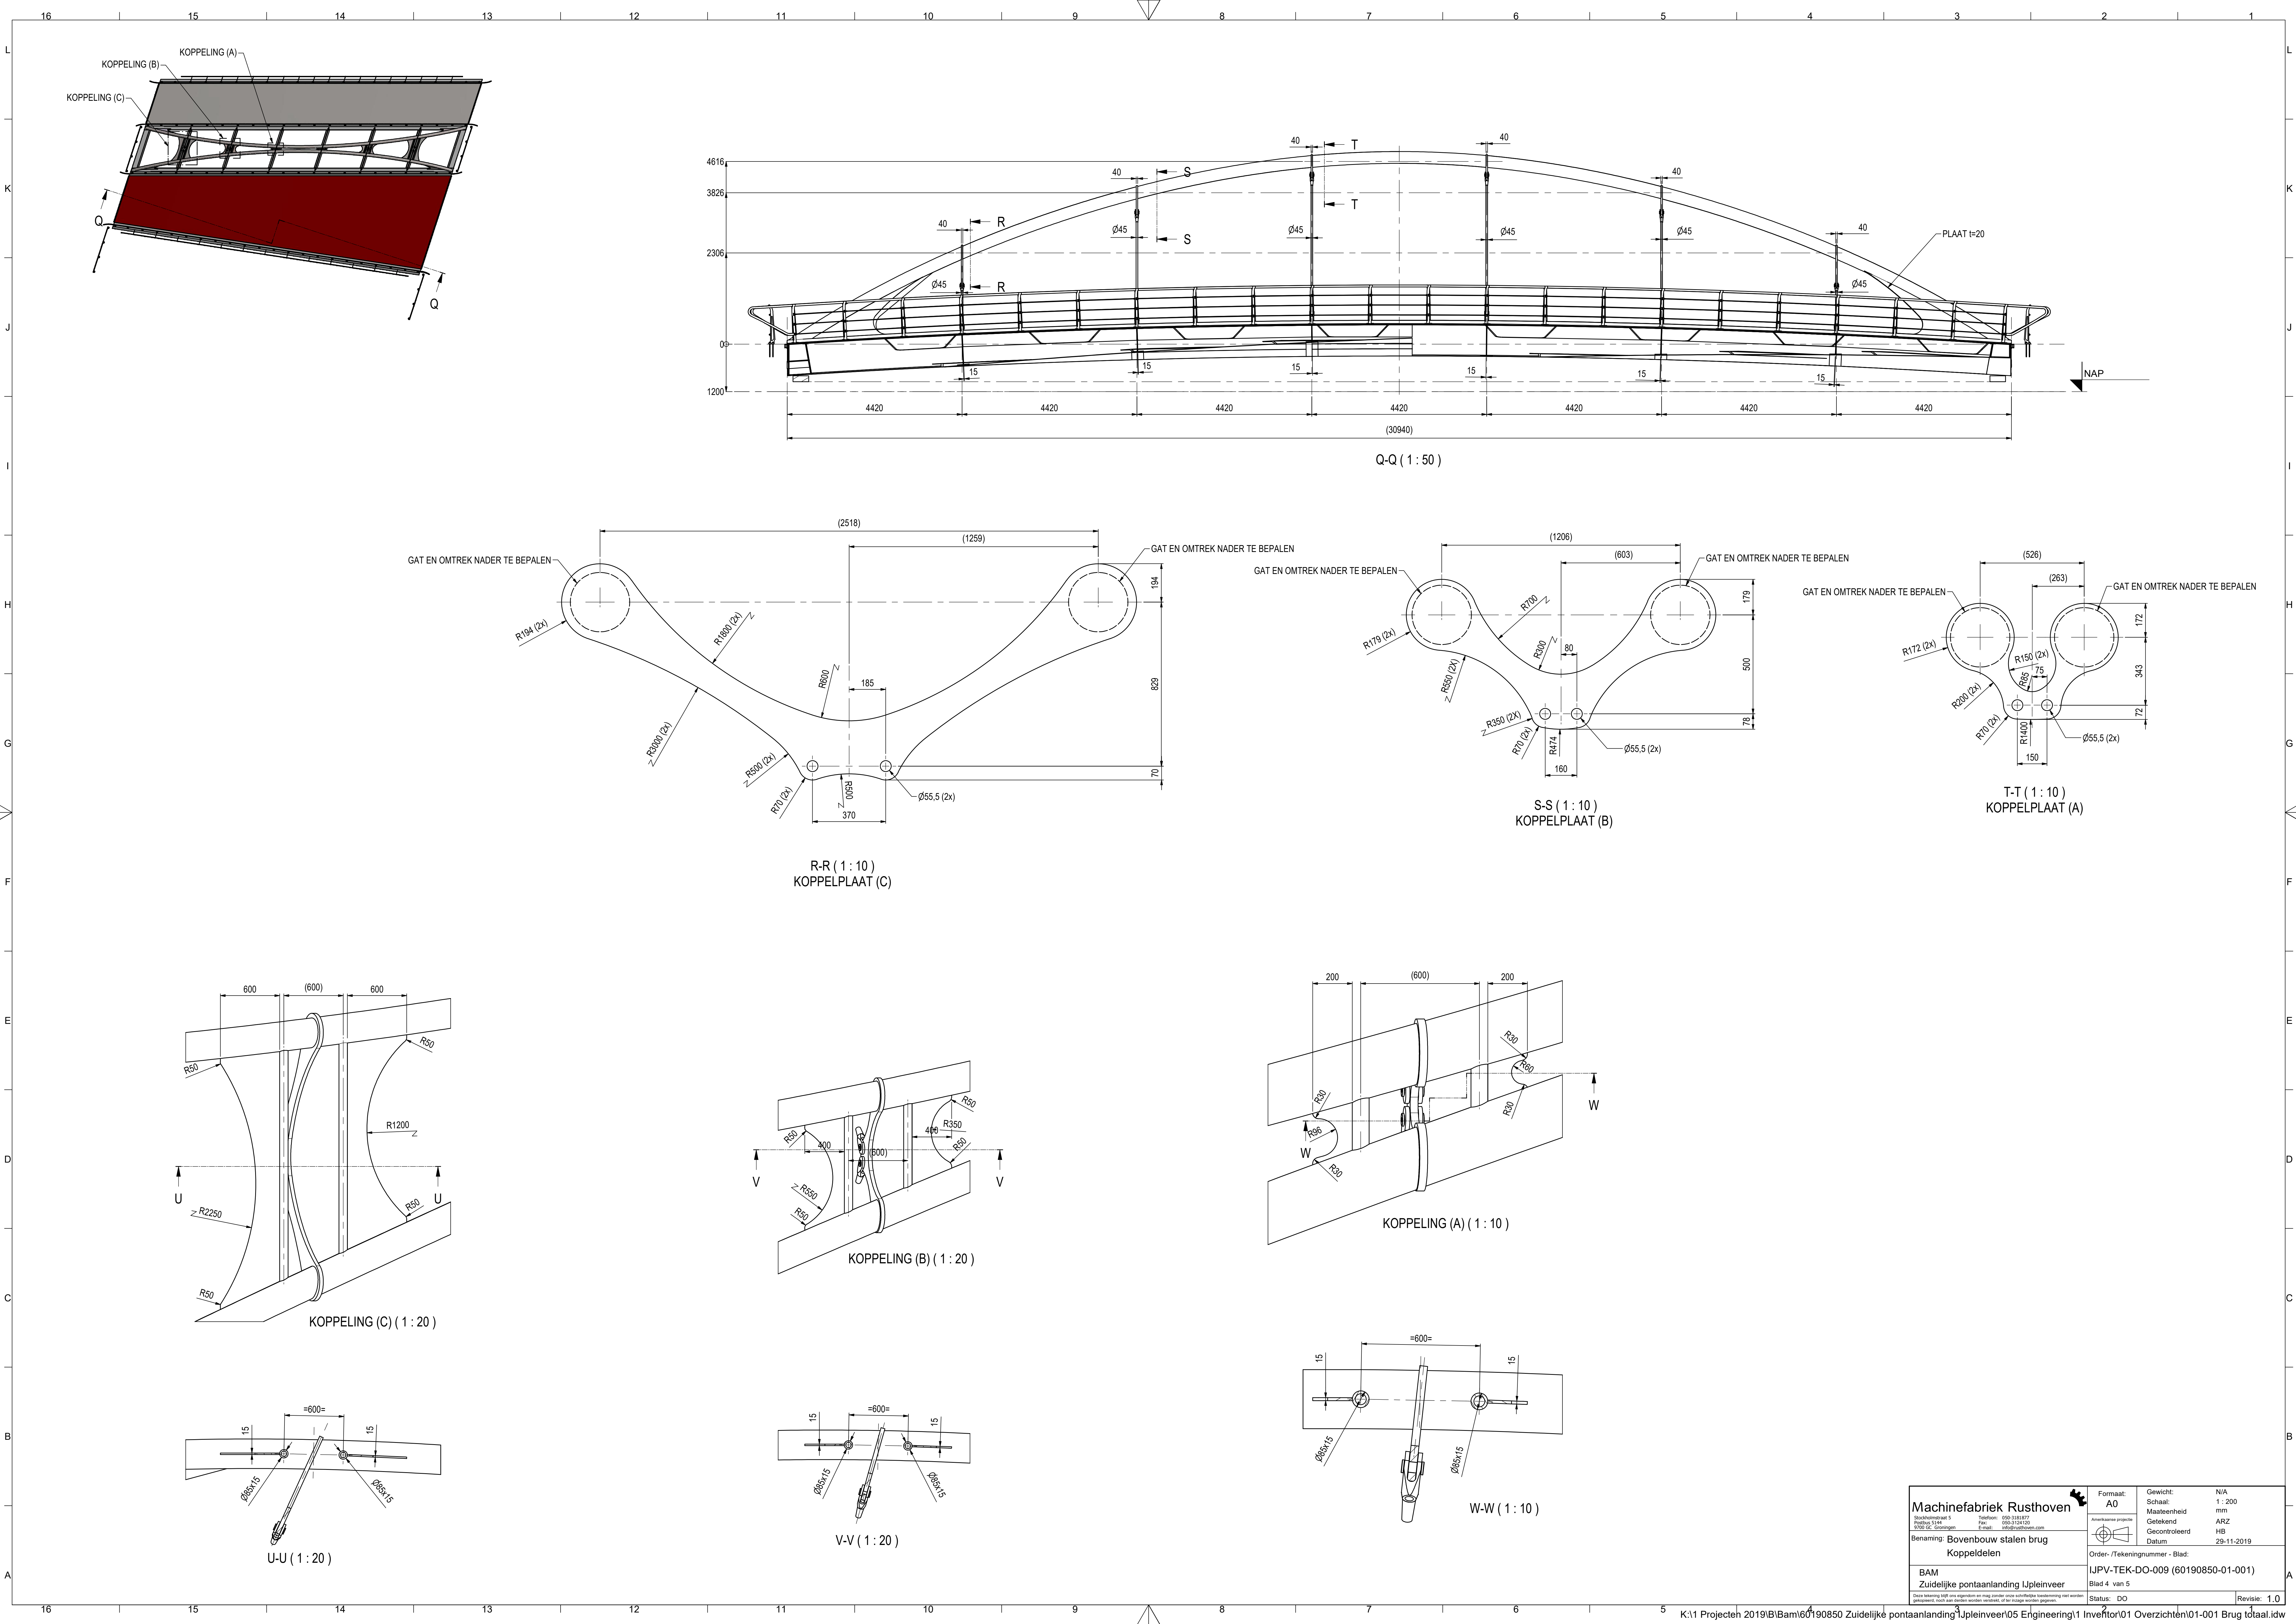

Machinefabriek Rusthoven Boulevard 1 Postbus 5144 3720 GC, Grootegron T: 050 3154117 F: 050 3154120 E: info@rusthoven.com	Formaat: A0	Gewicht: N/A	Schaal: 1 : 200
	Benaming: Bovenbouw stalen brug Koppeldelen	Maateenheid: mm	Getekend: ARZ
BAM Zuidelijke pontaanlanding IJpleinveer	Order-/Tekeningnummer - Blad: IJPV-TEK-DO-009 (60190850-01-001)	Gecontroleerd: HB	Datum: 28-11-2019
	Status: DO	Revisie: 1.0	

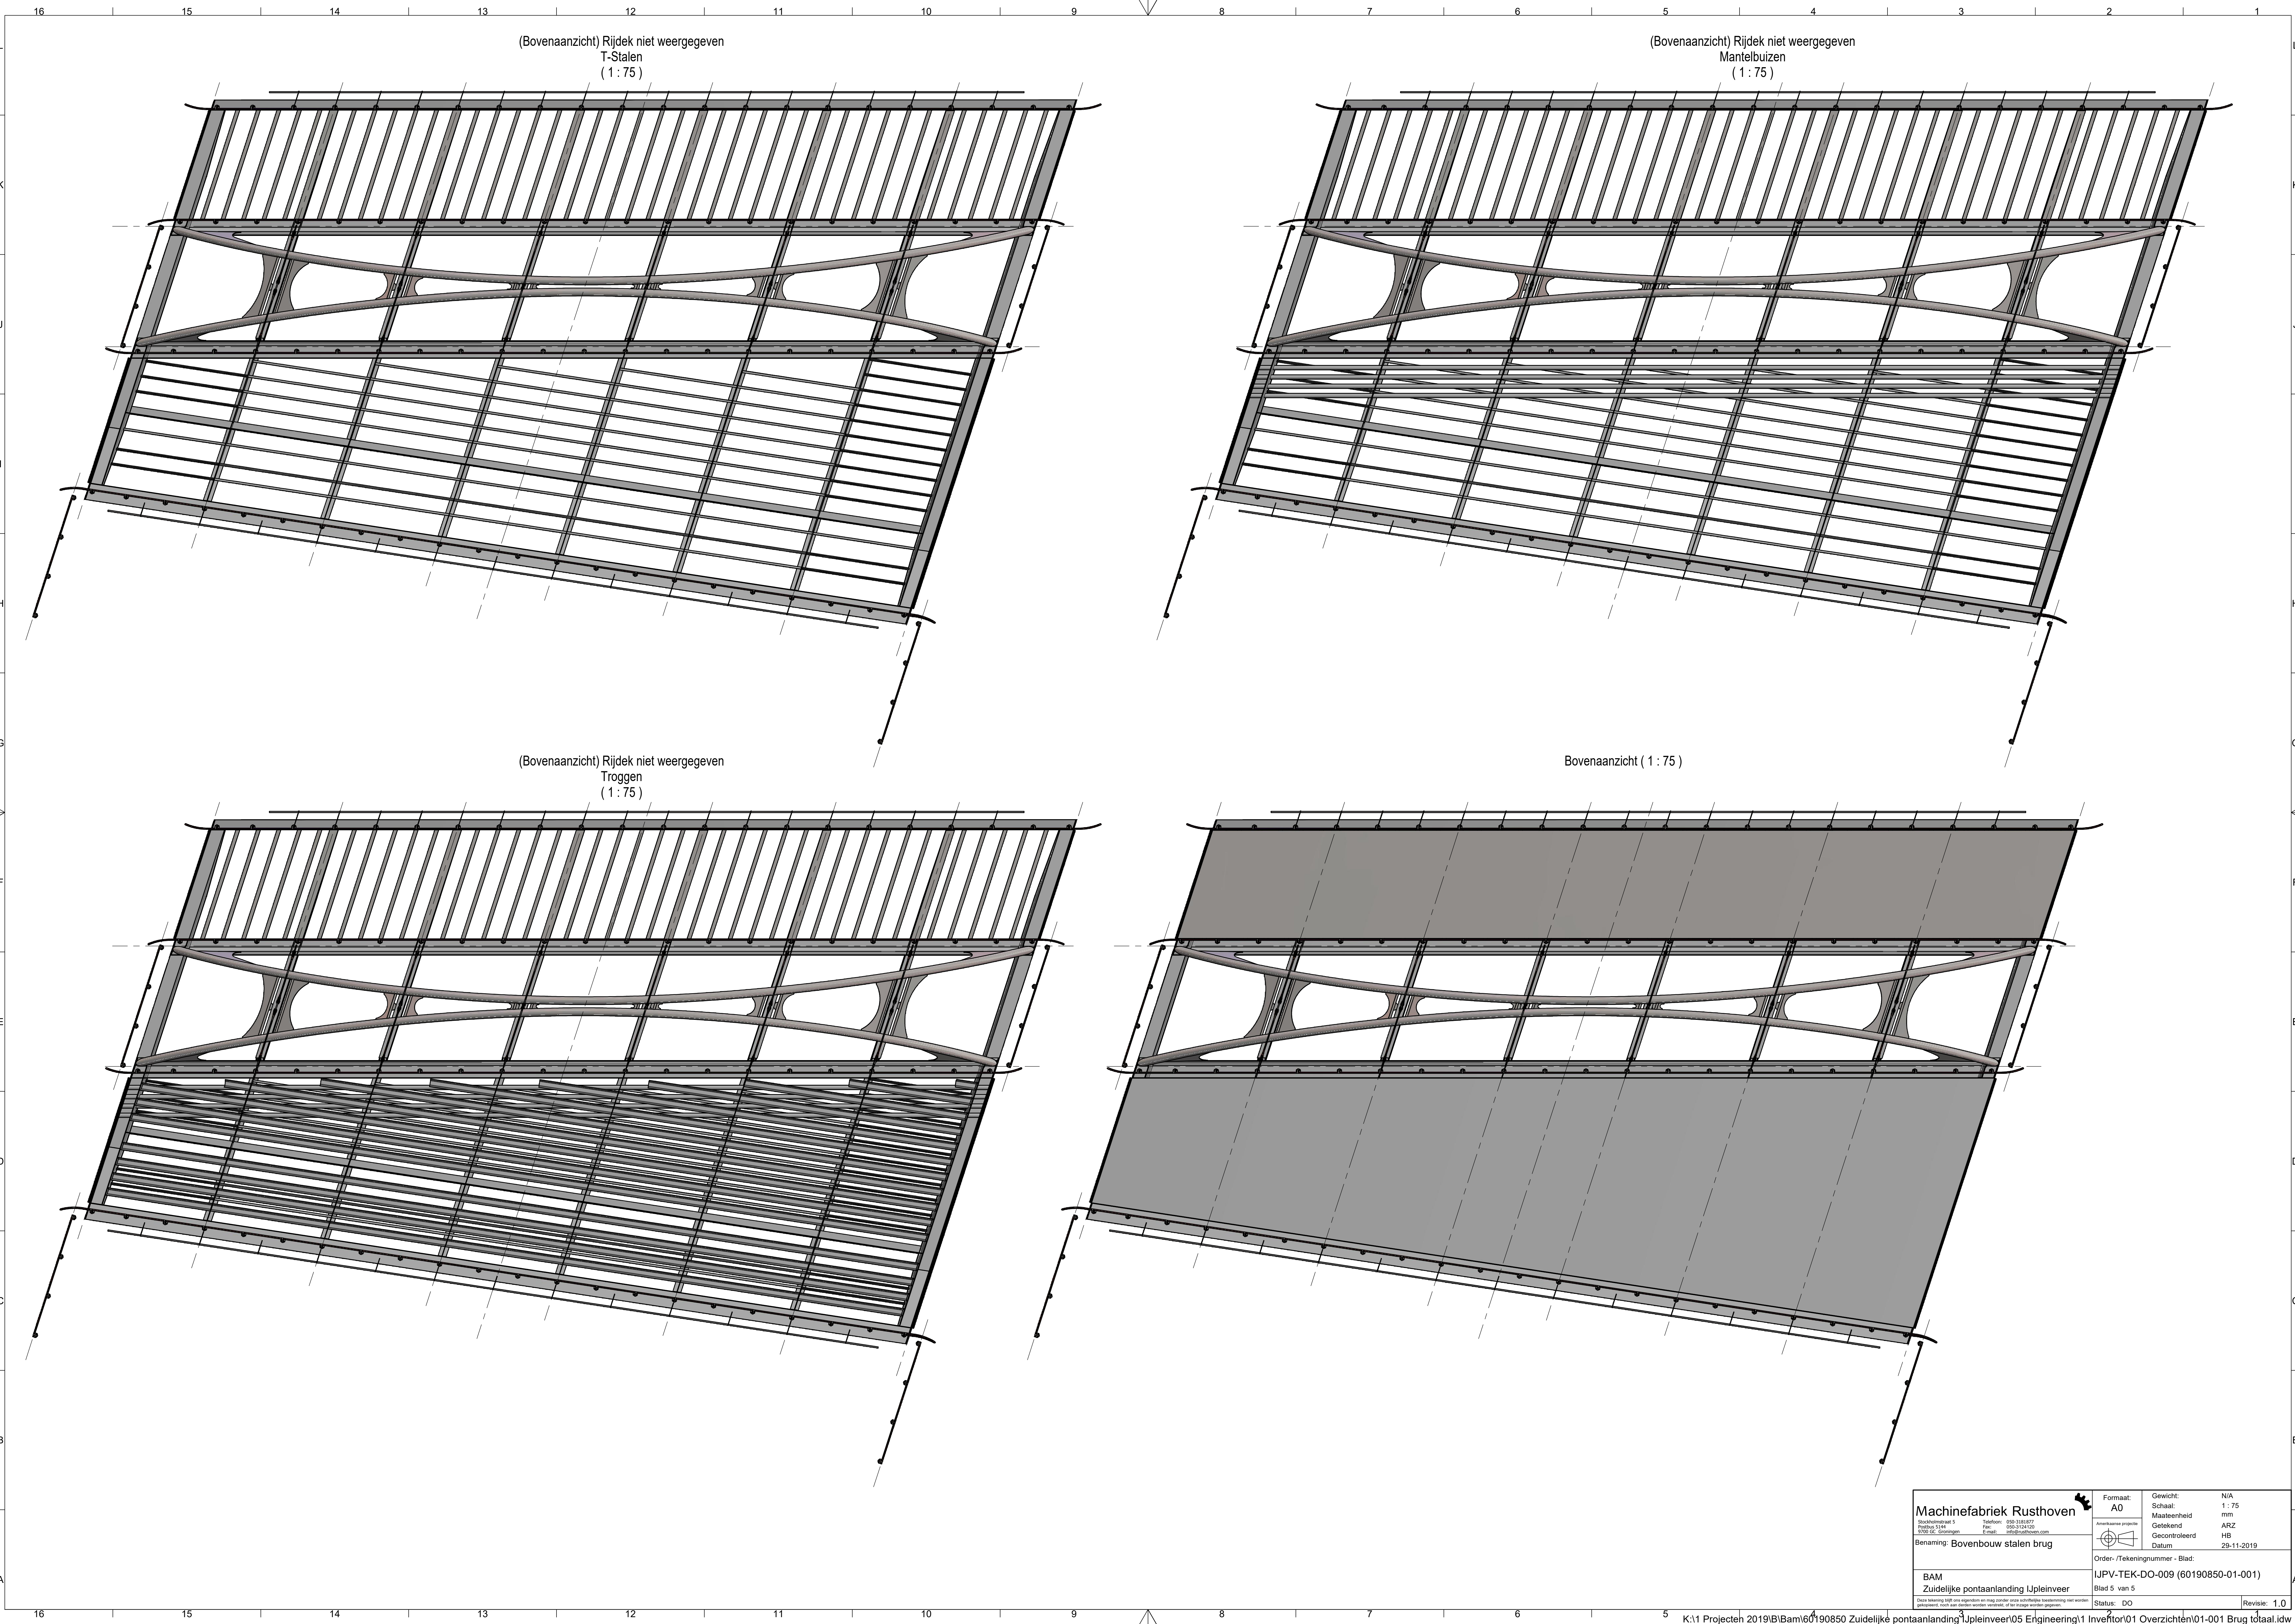

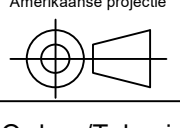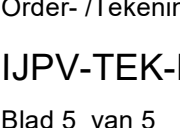Machinefabriek Rusthoven Maasboulevard 1 Postbus 5144 3720 GC, Grootegroot	Telefoon: 0330 118811 Fax: 0330 3154120 E-mail: info@rusthoven.com	Aankomende productie 	Gewicht:	N/A
			Schaal:	1 : 75
Benaming: Bovenbouw stalen brug			Maateenheid:	mm
			Getekend:	ARZ
BAM Zuidelijke pontaanlanding IJpleinveer			Gecontroleerd:	HB
			Datum:	29-11-2019
Order-/Tekeningnummer - Blad:			IJPV-TEK-DO-009 (60190850-01-001)	
Blad 5 van 5			Revisie: 1.0	
Status: DO				