

A

B


C

D

E


F

- 1 T-stuk NGY DN 100x 80x100 met brandkraan
- 2 E-stuk NGY TV DN100x110mm Hawle

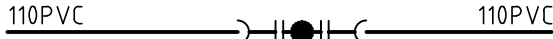


Schema 7

- 1 Verloop FFR NGY DN 150x100 L=200mm
- 1 E-stuk NGY TV DN100x110mm Hawle
- 2 E-stuk NGY TV DN150x160mm Hawle
- 1 T-stuk NGY DN 150x150x150
- 1 Afsluiter schuif NGY DN150mm Euro20

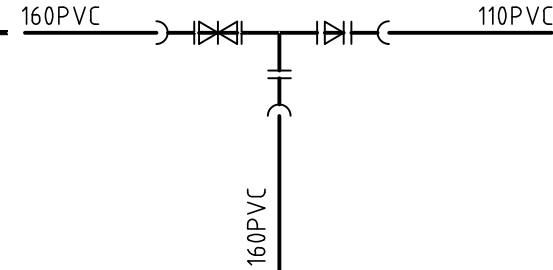


Schema 6

- 2 E-stuk NGY TV DN100x110mm Hawle
- 1 T-stuk NGY DN 100x 80x100
- 1 Afsluiter schuif NGY DN 80mm Euro20
- 1 Flens NGY DN 80 x 2"bi
- 1 Plug brons 2 " bu con Banninger

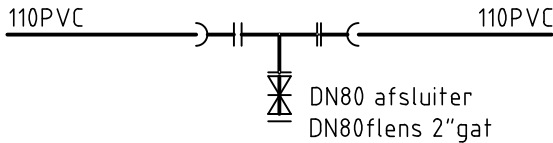


Schema 5

- 2 E-stuk NGY TV DN100x110mm Hawle
- 1 T-stuk NGY DN 100x 80x100
- 1 Afsluiter schuif NGY DN 80mm Euro20
- 1 Afsluiter schuif NGY DN100mm Euro20
- 1 Flens NGY DN 80 x 2"bi
- 1 Plug brons 2 " bu con Banninger

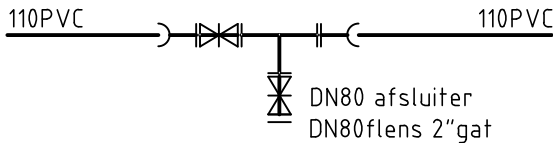

Schema 2,3,4

- 1 E-stuk NGY TV DN100x110mm Hawle
- 1 T-stuk MMA NGY 160PVC x DN100 x 160PVC

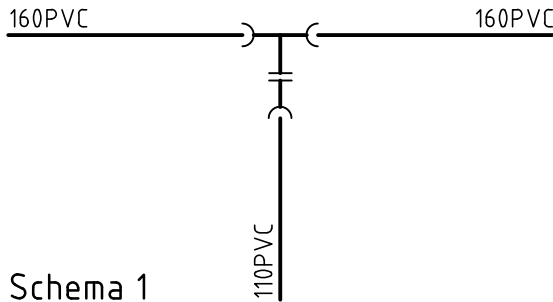

Schema 1

Leidinglengte per laagnaam

10 m - 160PVC

154 m - 110PVC

50 m - 75PE

Te plaatsen BK

B 12586


LEGENDA

- bestaande hoofdleiding
- buiten bedrijf te stellen hoofdleiding
- buiten bedrijf gestelde hoofdleiding
- uit te nemen hoofdleiding
- geprojecteerde hoofdleiding
- geprojecteerde hoofdleiding later te leggen
- bestaande aansluitleiding
- uit te nemen aansluitleiding
- geprojecteerde aansluitleiding

maten in meters, leidingdiameters in mm

hoogtematen in meters ten opzichte van NAP

appendages volgens NEN 3116 en NPR 3143

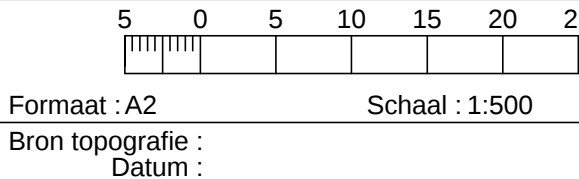

Project-ID: 63707 100193611

Leiden

Yours blok A - STRN18-0018

HL Nieuwbouw



www.dunea.nl

Afdeling :

Projecten en Logistiek


rev.	wijziging	datum	get.	acc.
0	Aanmaak	08-06-20	RF	RF
1	BW+Vergunning	08-06-20	RF	RF
2	BW	06-08-20	RF	RF
3	BK	12-08-20	RF	RF
4	HL	06-09-20	RF	RF
5	A4 aansluiting gewijzigd	13-11-20	RF	RF

Nieuwe situatie

63707-001

Uitgave

03

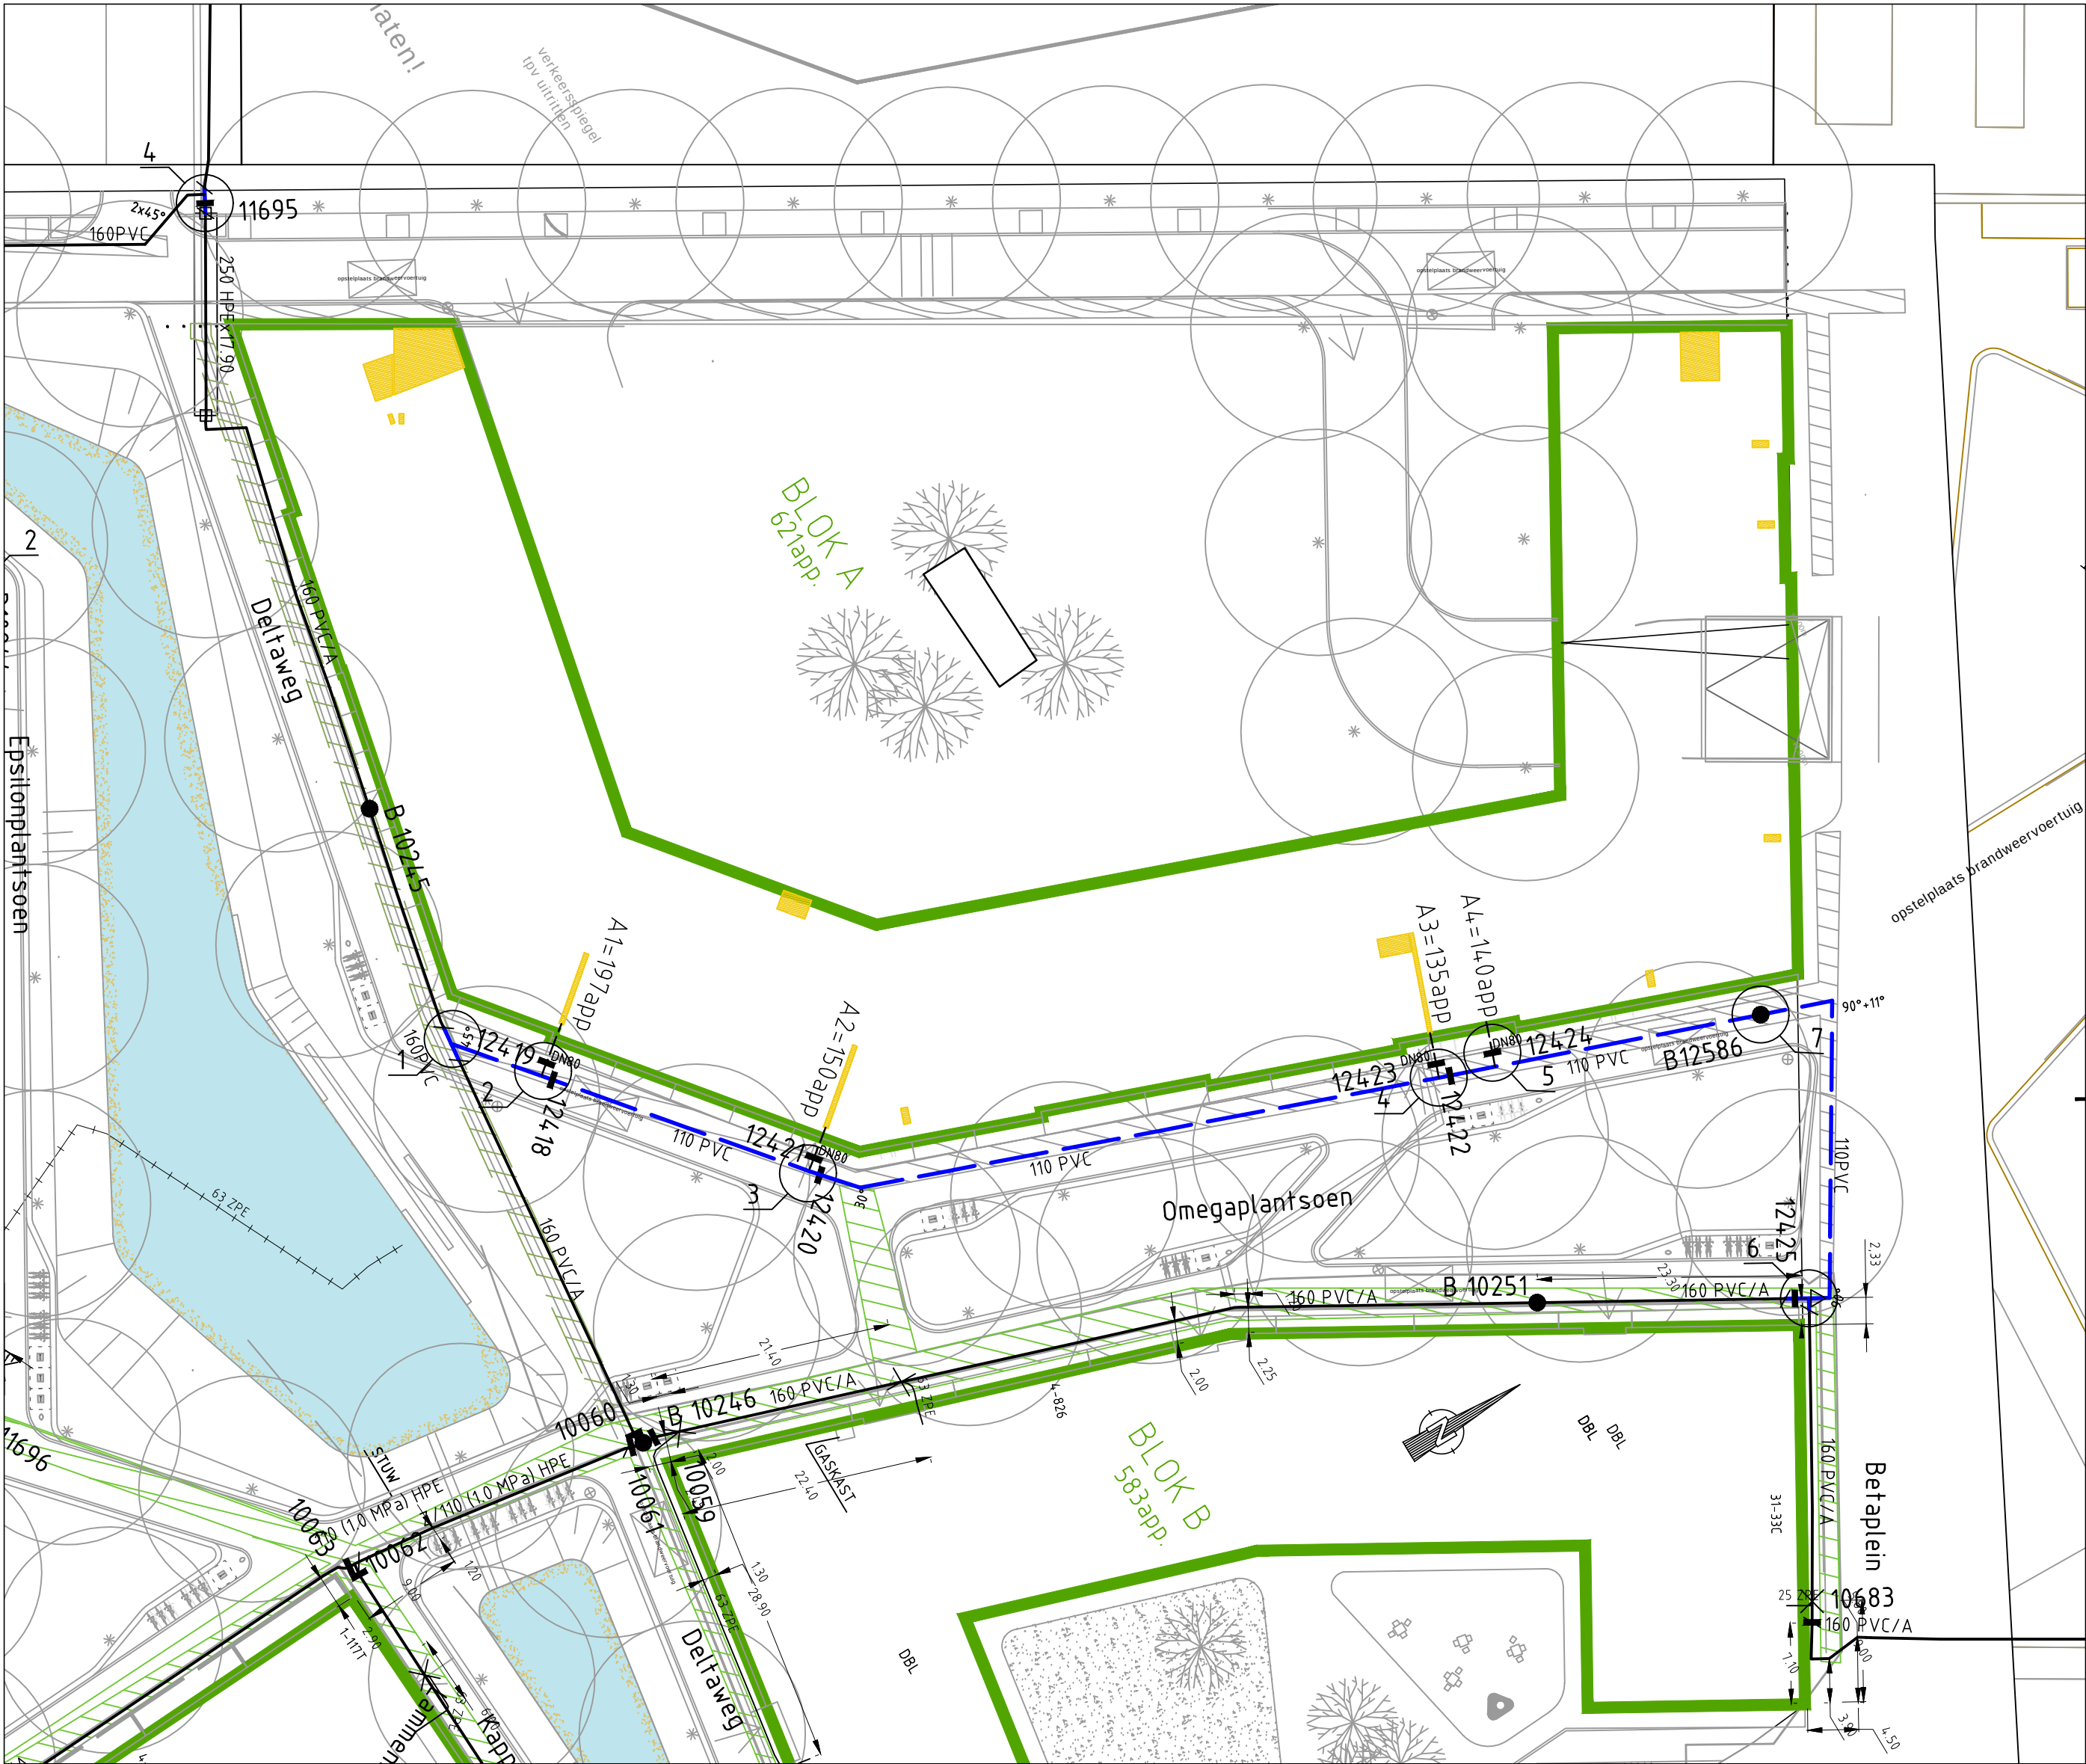

Behoort bij beschikking van
Burgemeester en Wethouders
van Leiden

BV. z/20/1601983

