



V:\2018\20182626\_FTH - GROENE HART GLASRAAD\080 NVEEN\0108 VERGUNNINGEN\01 AMV\RAAG\INSTELMINGEN\SUIT\0280-080-WATERSCAP.DWG

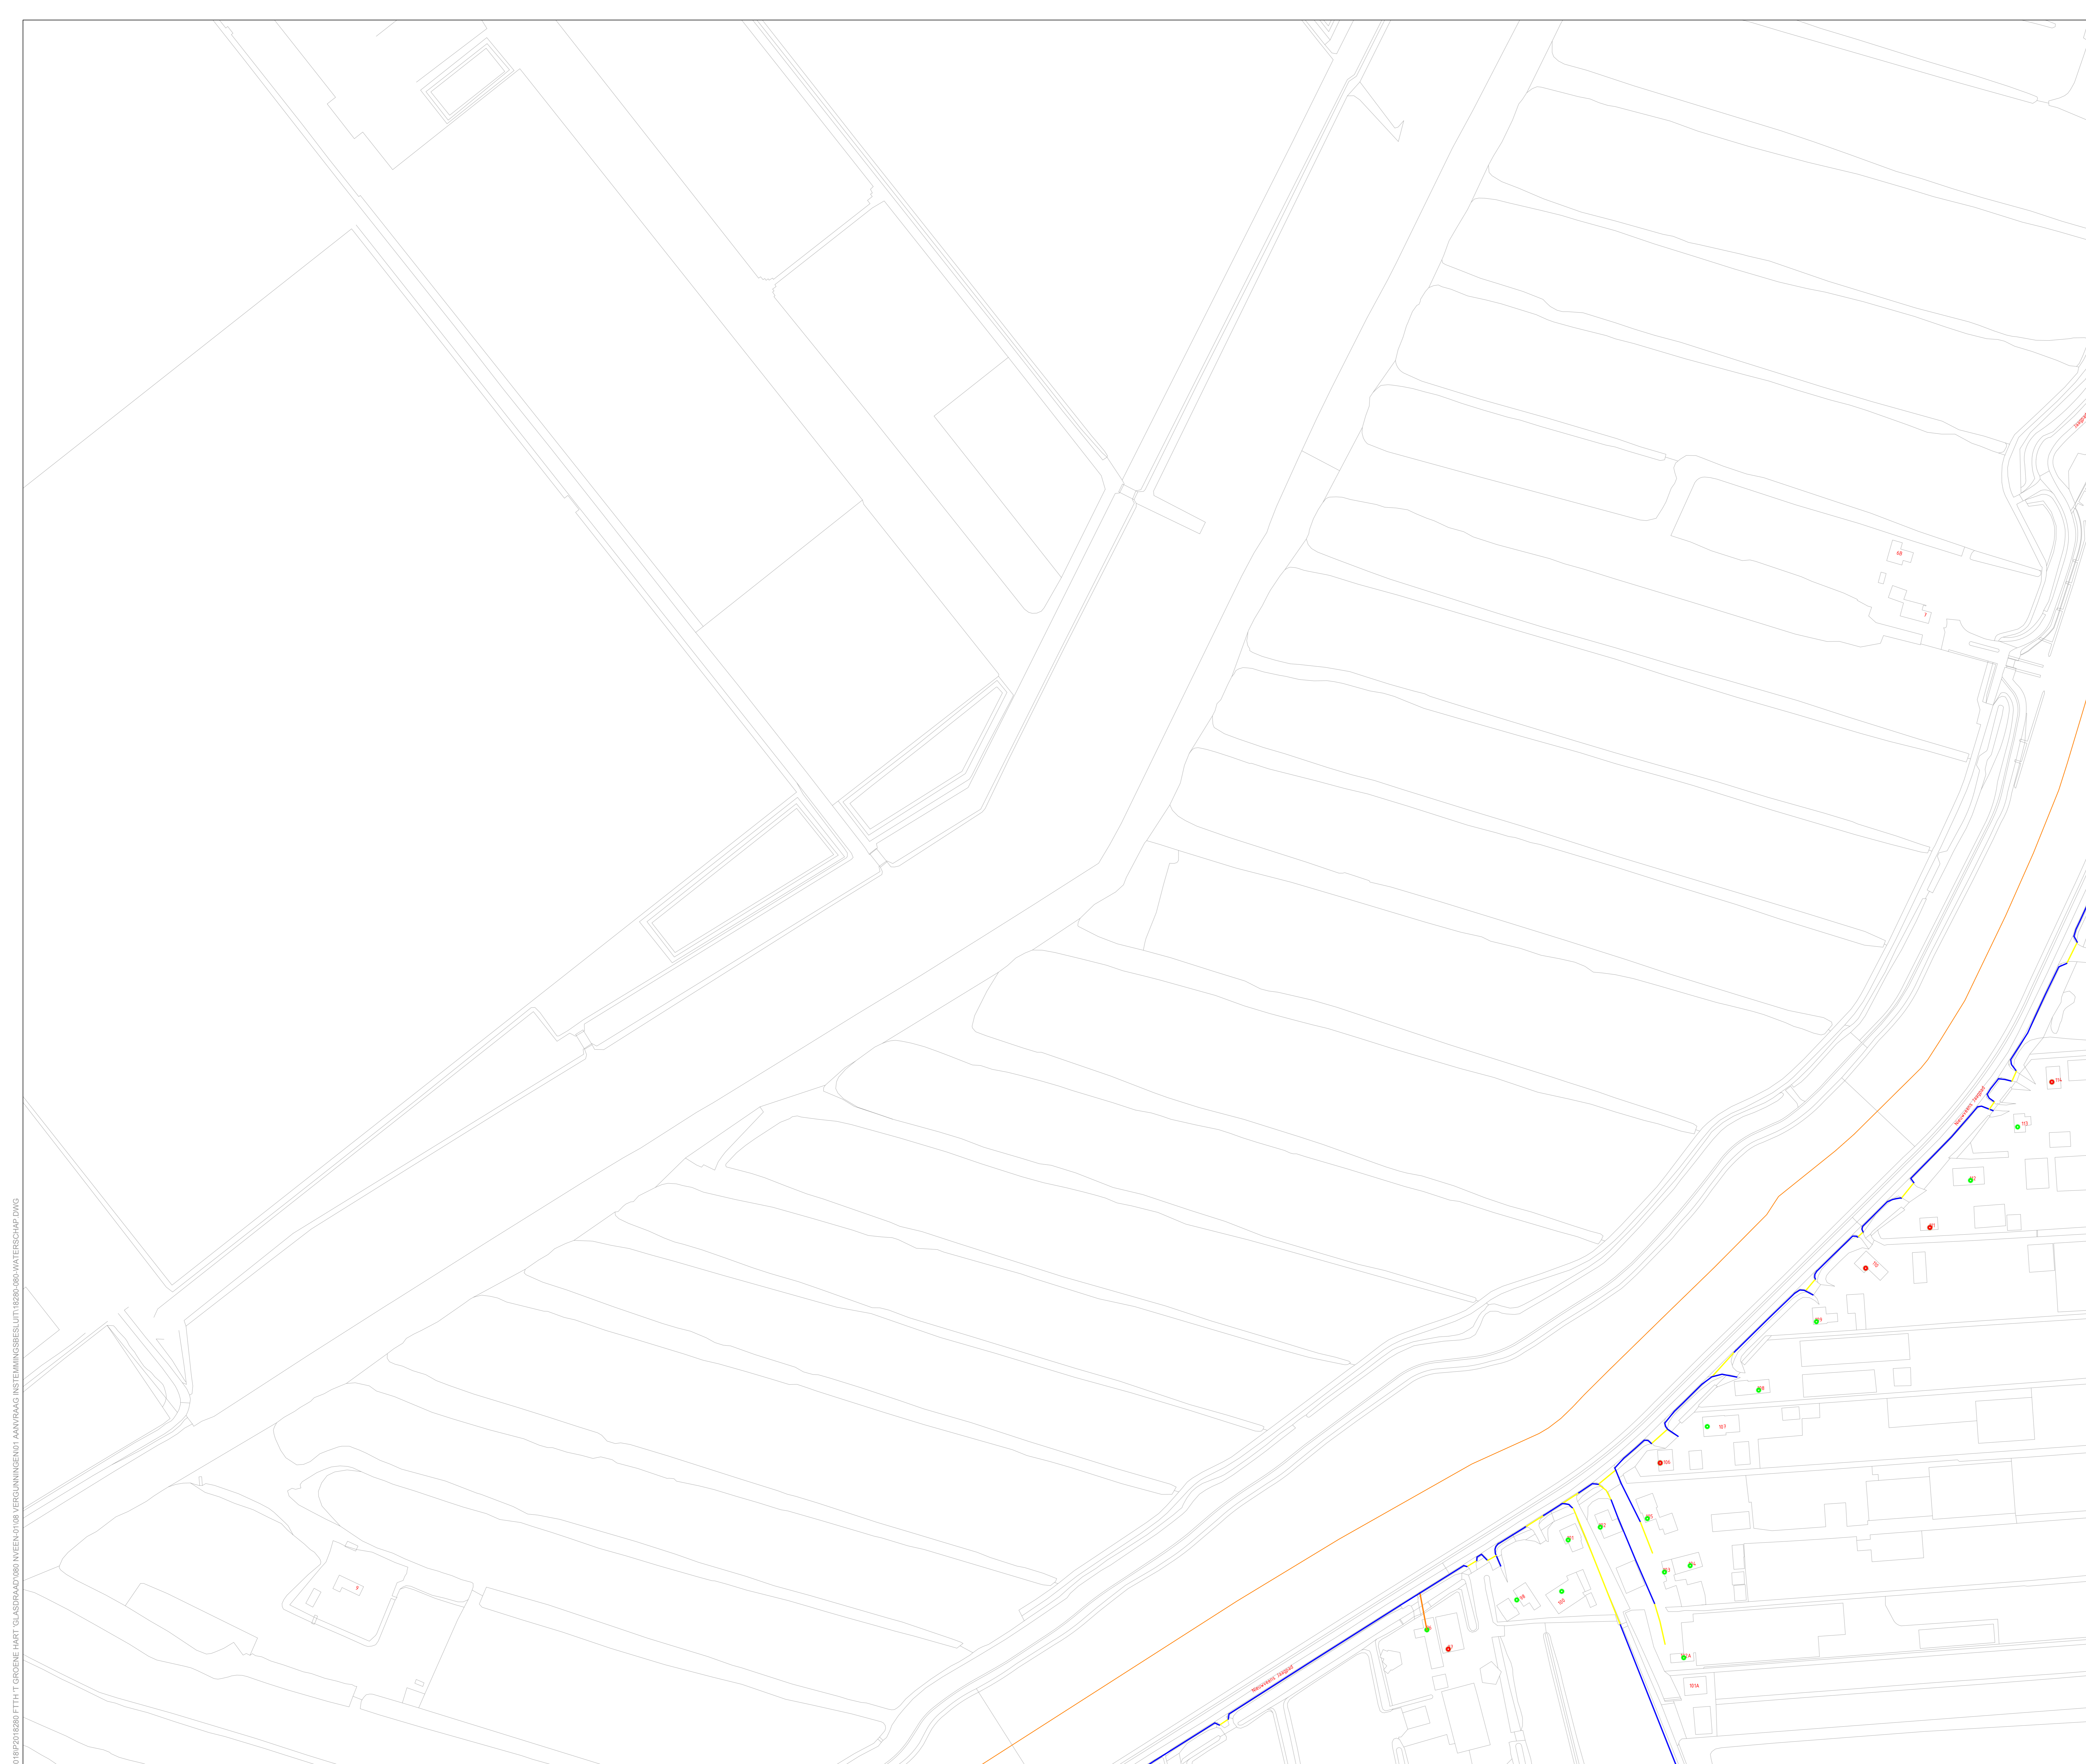

**Legenda**

- Nieuw te graven tracé (30km breed)
- Toegevoegd nieuw te graven tracé (30km breed)
- Asfalt Zagen
- Gestuurde boring
- Boogpijler / Boogboring
- Pijnsing
- Rakeboring
- Ingegraven boogpijler m.b.v. graafmachine
- Bestaande buis
- Gemeentegrens
- Huisaansluiting HomeConnect (contract MBG)
- Huisaansluiting HomePassed (geen contract MBG, binnen graaftracé)

Kruisingen van asfalt zullen indien mogelijk door middel van persingen gemaakt worden. Indien er geen persing mogelijk is wordt in overleg asfalt zagen toegepast.

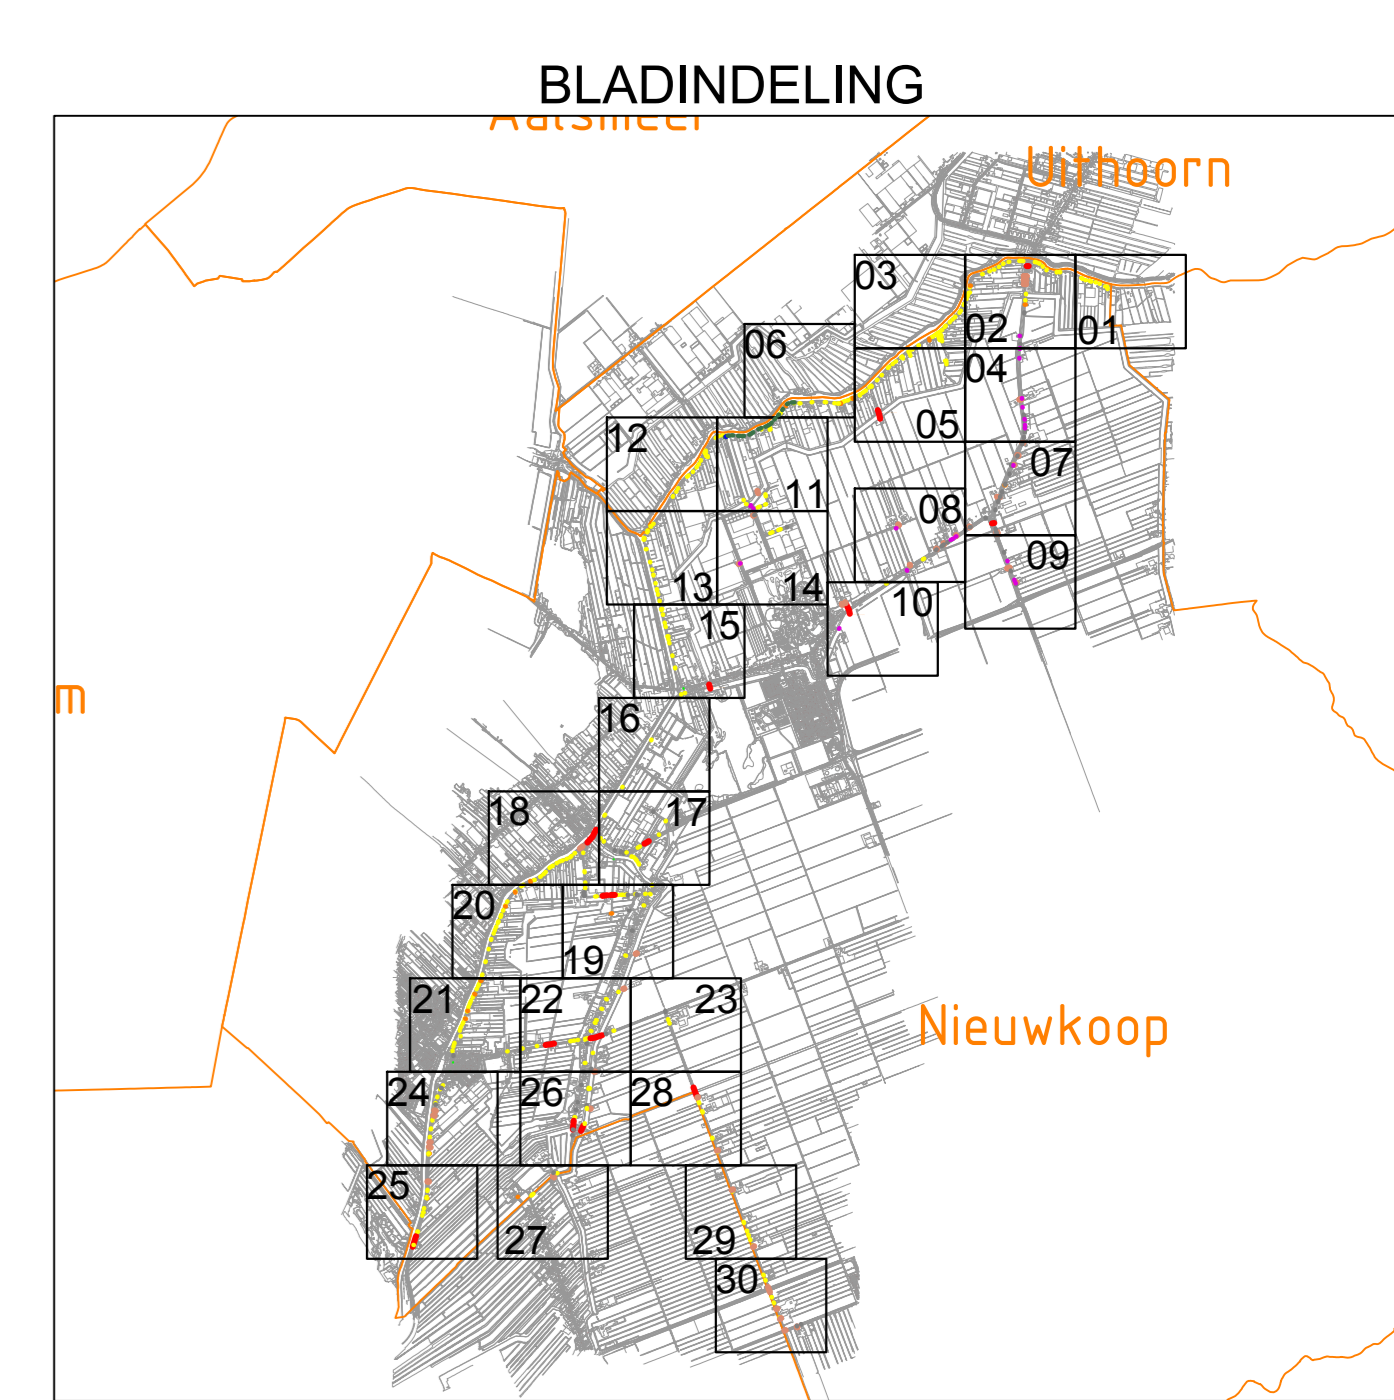

Verkeersmaatregelen worden uitgevoerd conform de richtlijnen CROW publicatie 96.B

Wijl. Door	Omschrijving van de wijziging	Wijl. Datum	Datum goedkeuring
1.1			
2			
3			
4			

Projectomschrijving	PIH Groene Hart	Getekend door	KD	Datum	05-12-2019
Deelgebied	NVEEN-01	Formaat	A4	Schaal	1:1000
Organisatie	Waterschap Amstel, Gooi en Vecht	Projectnr.	Sprink	Projectnr. Systeem	1021000
Overige	VERGUNNINGSTEKENING	Type tekening	VERGUNNING	Tekeningnummer	
		18280-080-VE001-03			