



V:\2018\20182629_FTH - GROENE HART GLASRAAD\080 NVEEN\108 VERGUNNINGEN\01 AANVRAAG INSTELWINKSSES\UIT\18280-080-WATERSCAP_1.1.DWG

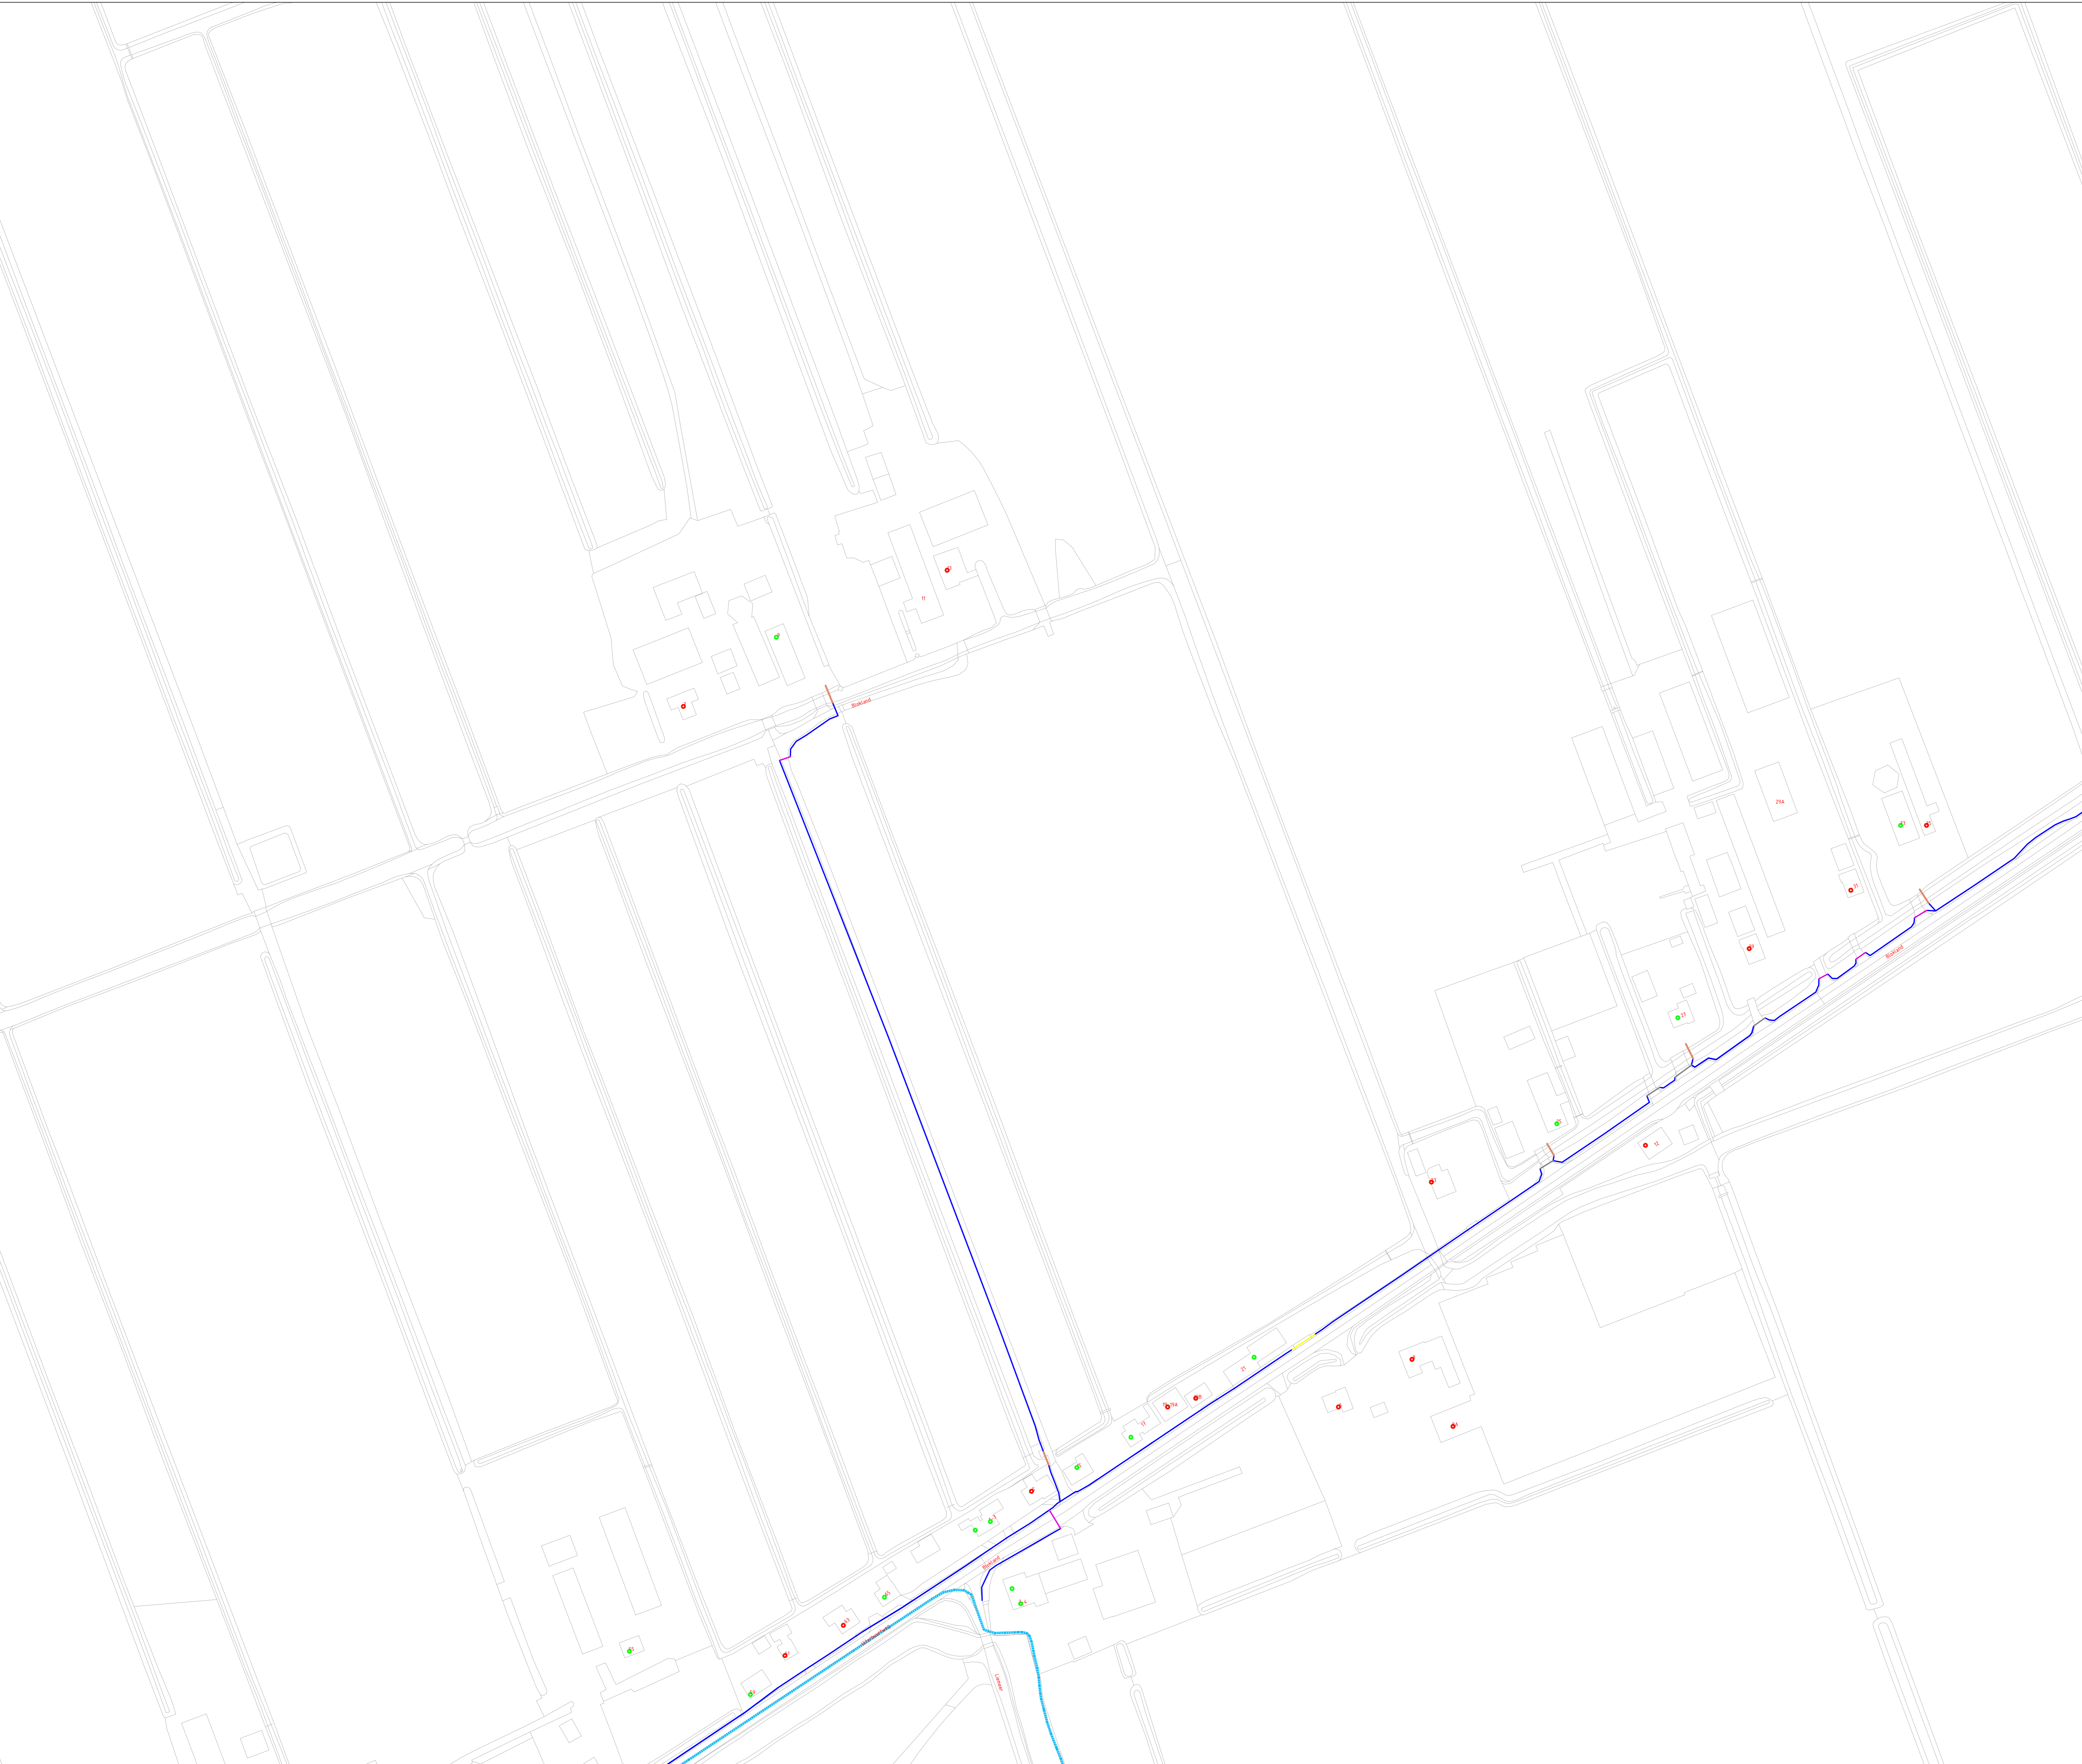

Legenda

- Nieuw te graven tracé (30cm breed)
- Toegevoegd nieuw te graven tracé (30cm breed)
- Afsat Zagen
- Gestuurde boring
- Boogzinker / Boogboring
- Pensing
- Rakeboring
- Ingegraven boogzinker m.b.v. graafmachine
- Bestaande buis
- Gemeentegrens
- Huisaansluiting HomeConnect (contract MBG)
- Huisaansluiting HomePassed (geen contract MBG, binnen graaftracé)

Kruisingen van asfalt zullen indien mogelijk door middel van persingen gemaakt worden. Indien er geen persing mogelijk is wordt in overleg asfalt zagen toegepast.

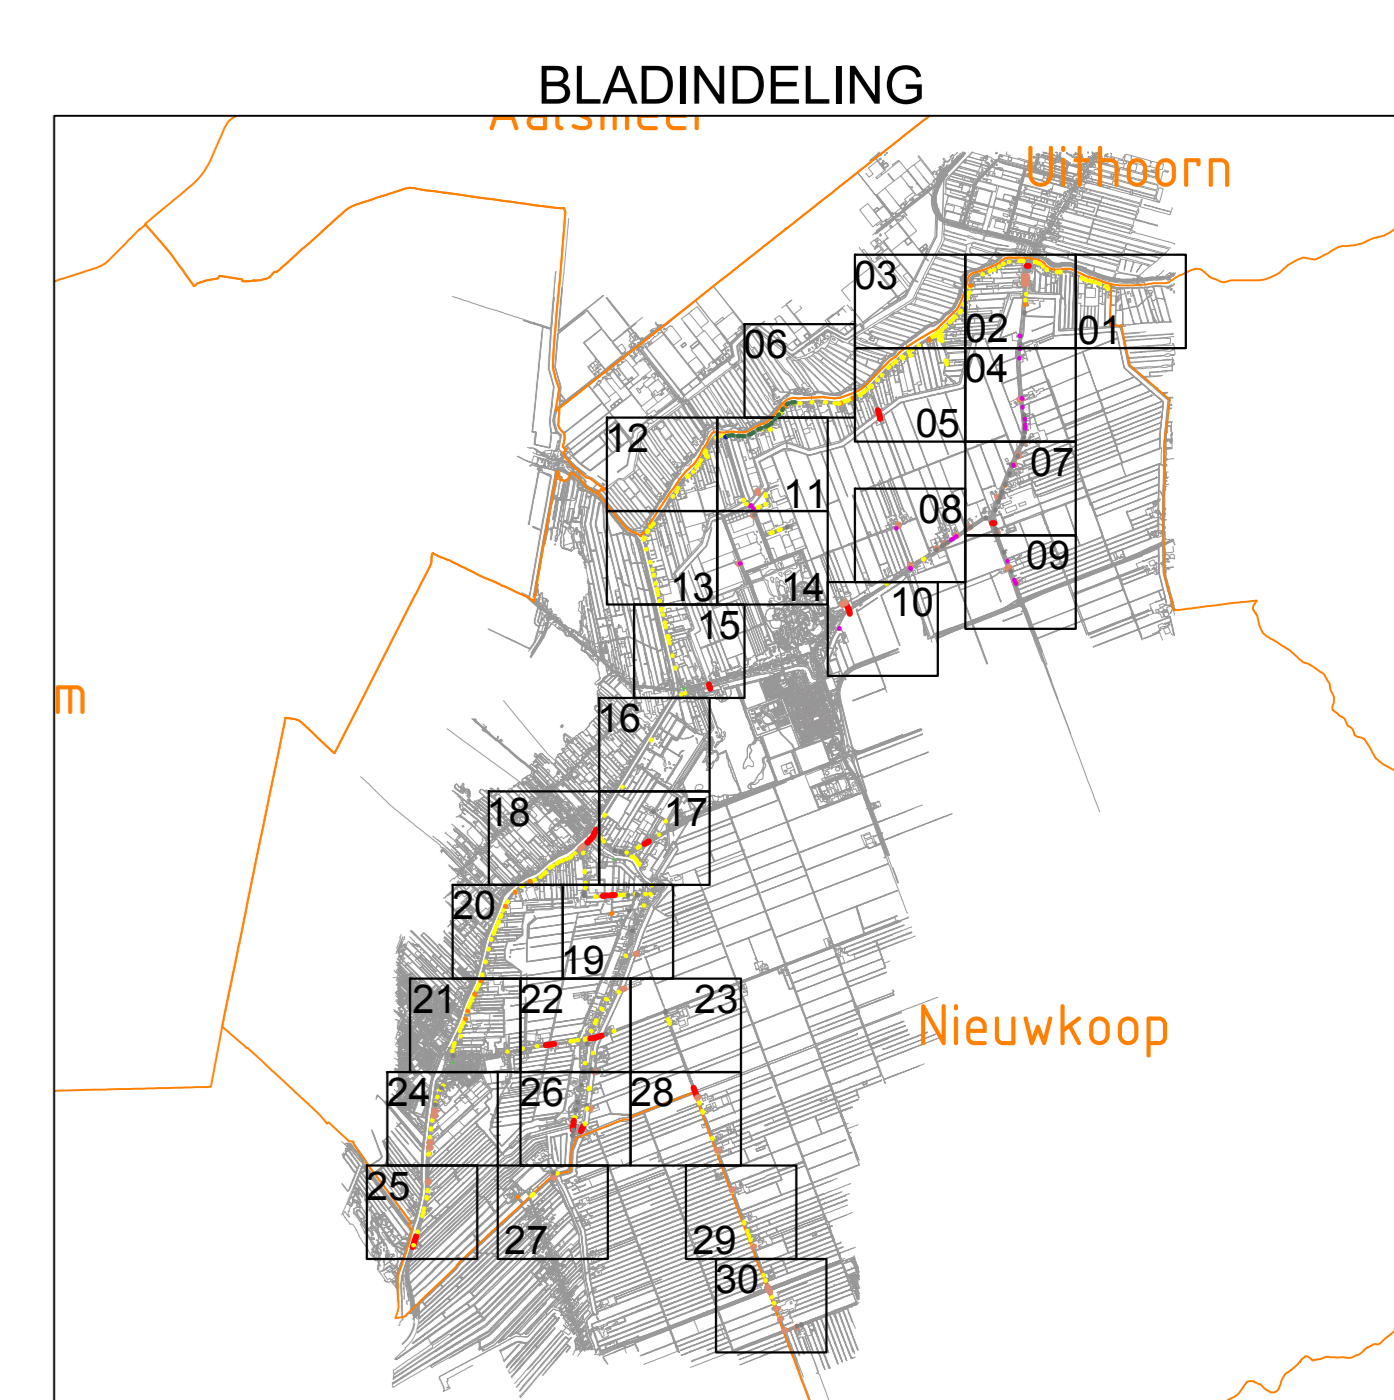

Verkeersmaatregelen worden uitgevoerd conform de richtlijnen CROW publicatie 96.8

Wijk	Door	Omschrijving van de wijziging	Wijk	Datum	Datum goedkeuring
1.2	1				
	2				
	3				
	4				

Projectomschrijving	Getekend door: KJD	Datum:	05-12-2019
Projectnaam: FTH Groene Hart	Firmaal: AD	Schaal:	1:1000
Deelgebied: NVEEN-01	Projectnr. Sptm:	Projectnr. Sptm:	10210020
Organisatie: Waterschap Amstel, Gooi en Vecht	Type tekening:	VERGUNNING	
Overige: VERGUNNINGSTEKENING	Tekeningnummer:	18280-080-VE001-08	