



V:\2018\20182629_FTH - GROENE HART GLASRAAD\080 NIEVEN\108 VERGUNNINGEN\01 AANVRAAG INSTELWINKSELS\UIT\18260-080-WATERSCAP_DWG

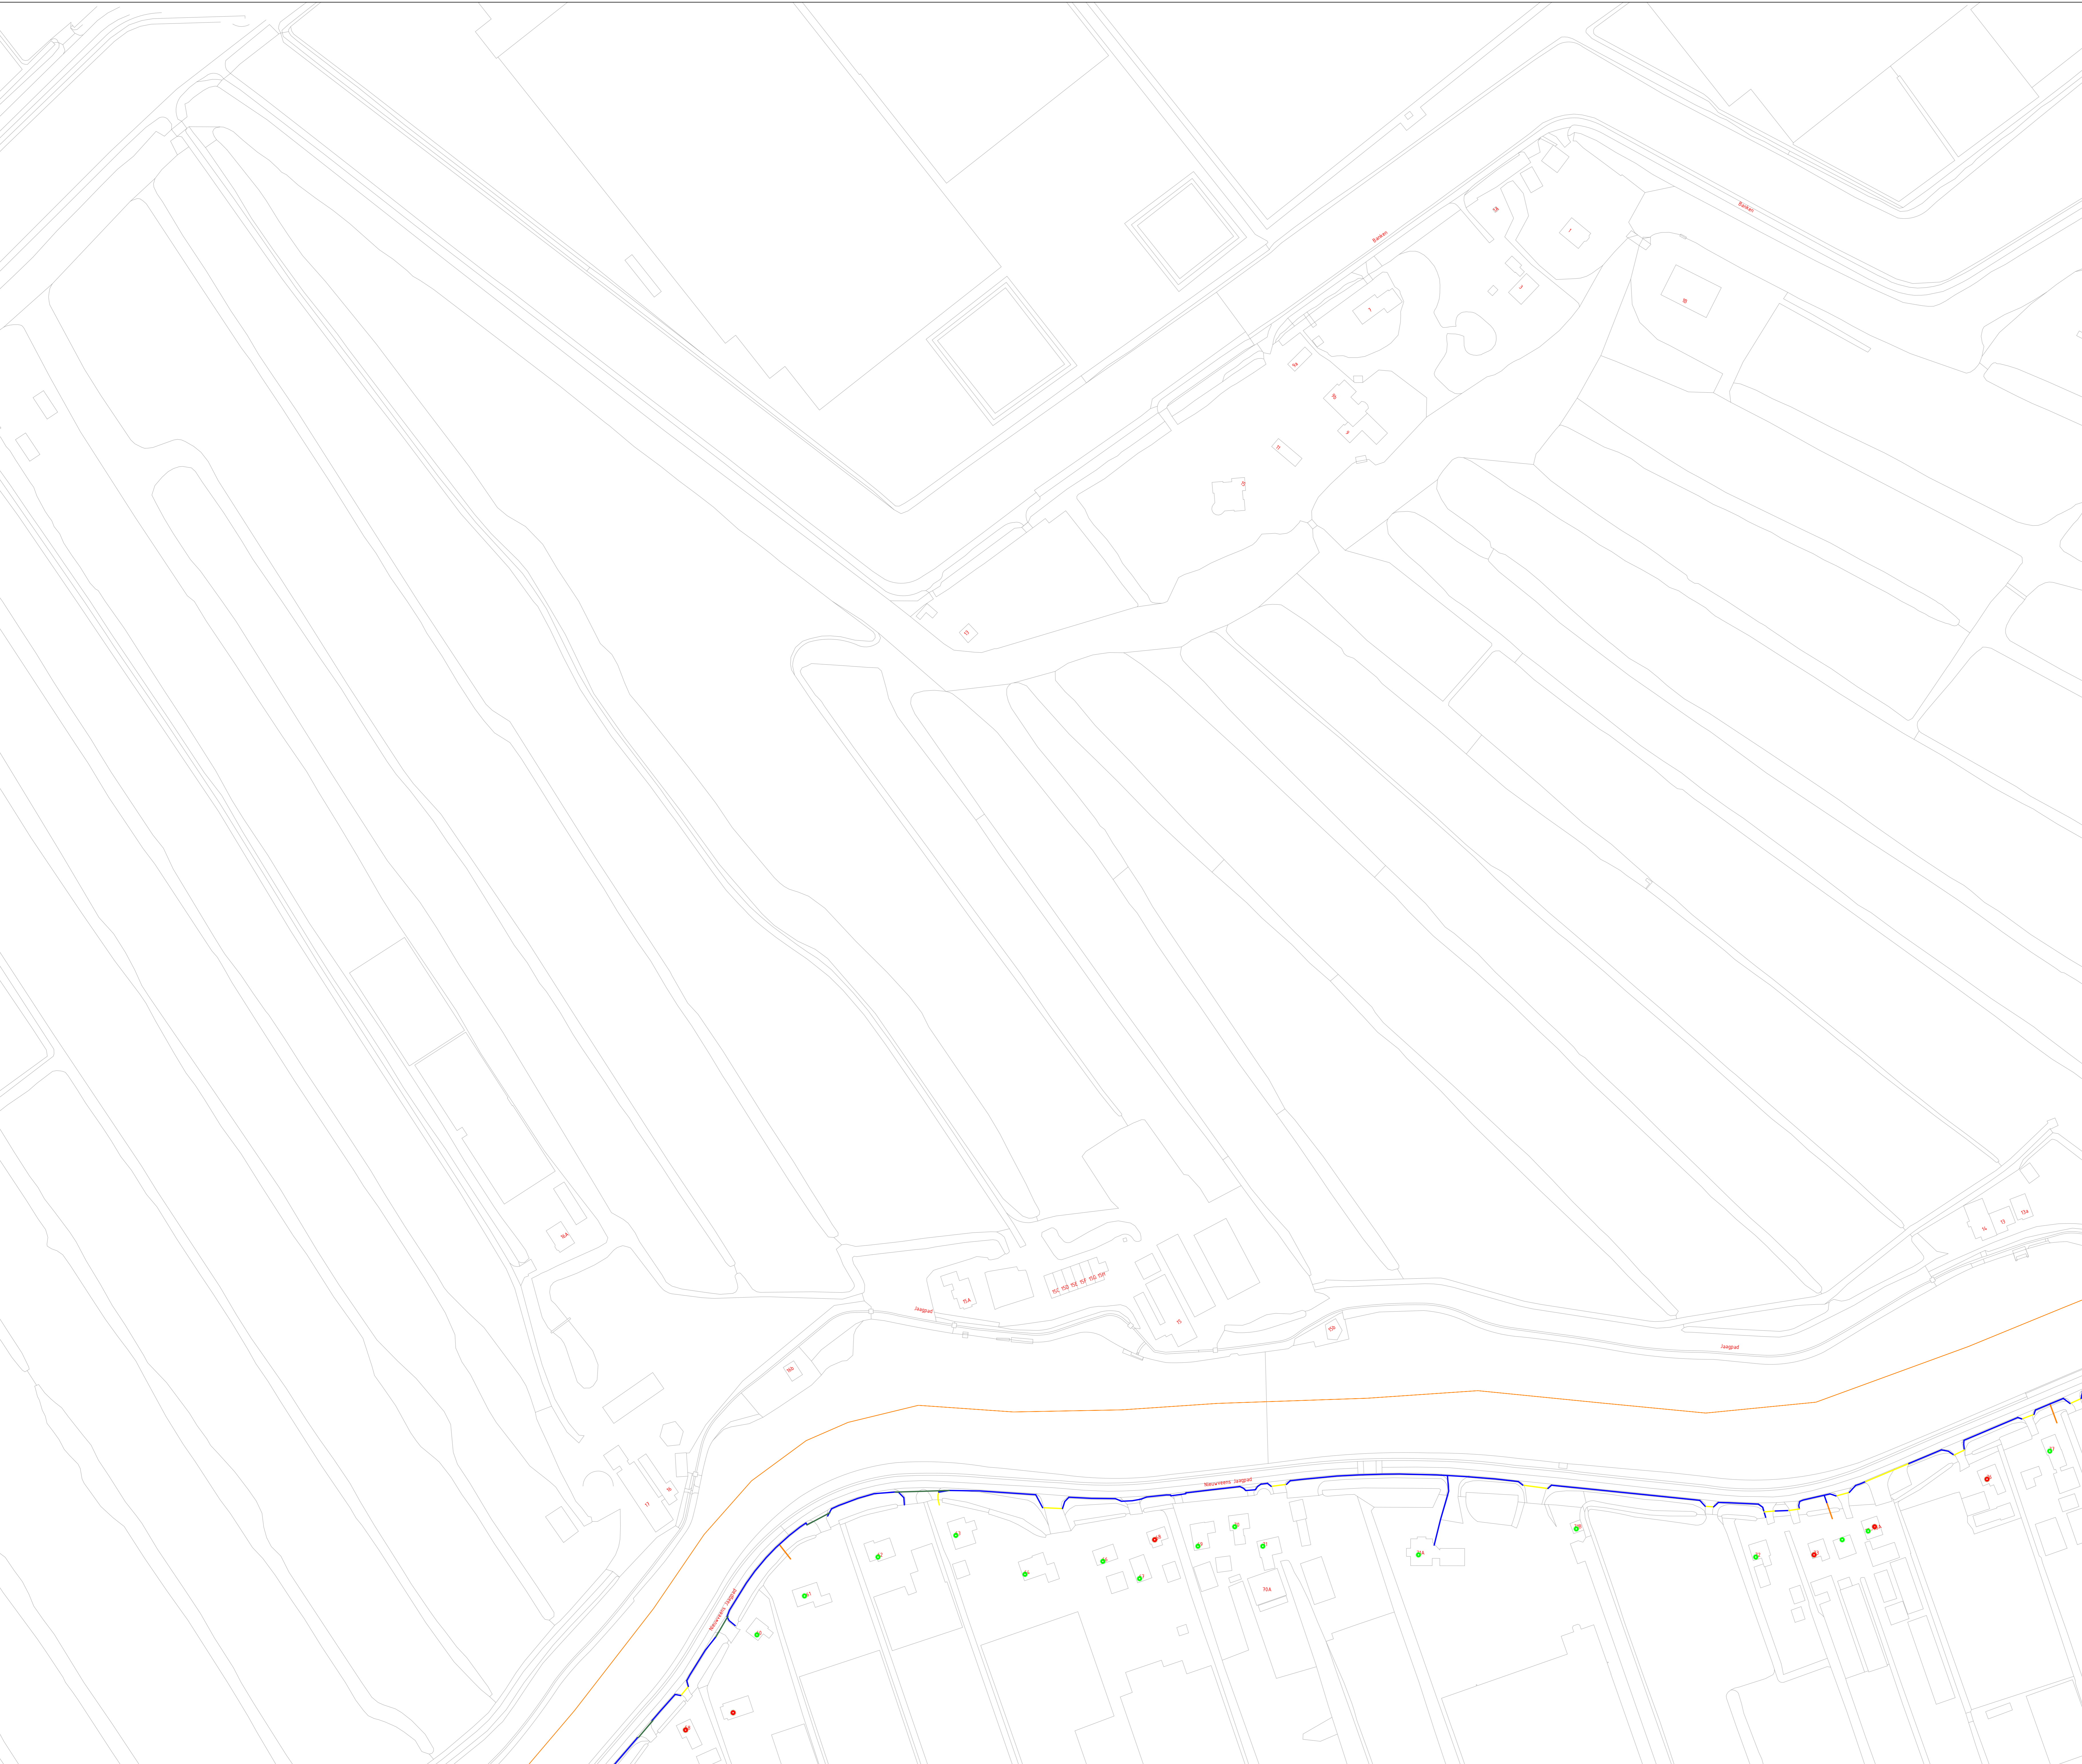

- Legenda**
- Nieuw te graven tracé (30cm breed)
 - Toegevoegd nieuw te graven tracé (30cm breed)
 - Asphalt Zagen
 - Gestuurde boring
 - Boogzinker / Boogbooring
 - Persing
 - Rakeboring
 - Ingegraven boogzinker m.b.v. graafmachine
 - Bestaande buis
 - Gemeentegrens
 - Huisaansluiting HomeConnect (contract MBG)
 - Huisaansluiting HomePassed (geen contract MBG, binnen graaftraac)

Kruisingen van asfalt zullen indien mogelijk door middel van persingen gemaakt worden. Indien er geen persing mogelijk is wordt in overleg asfalt zagen toegepast.

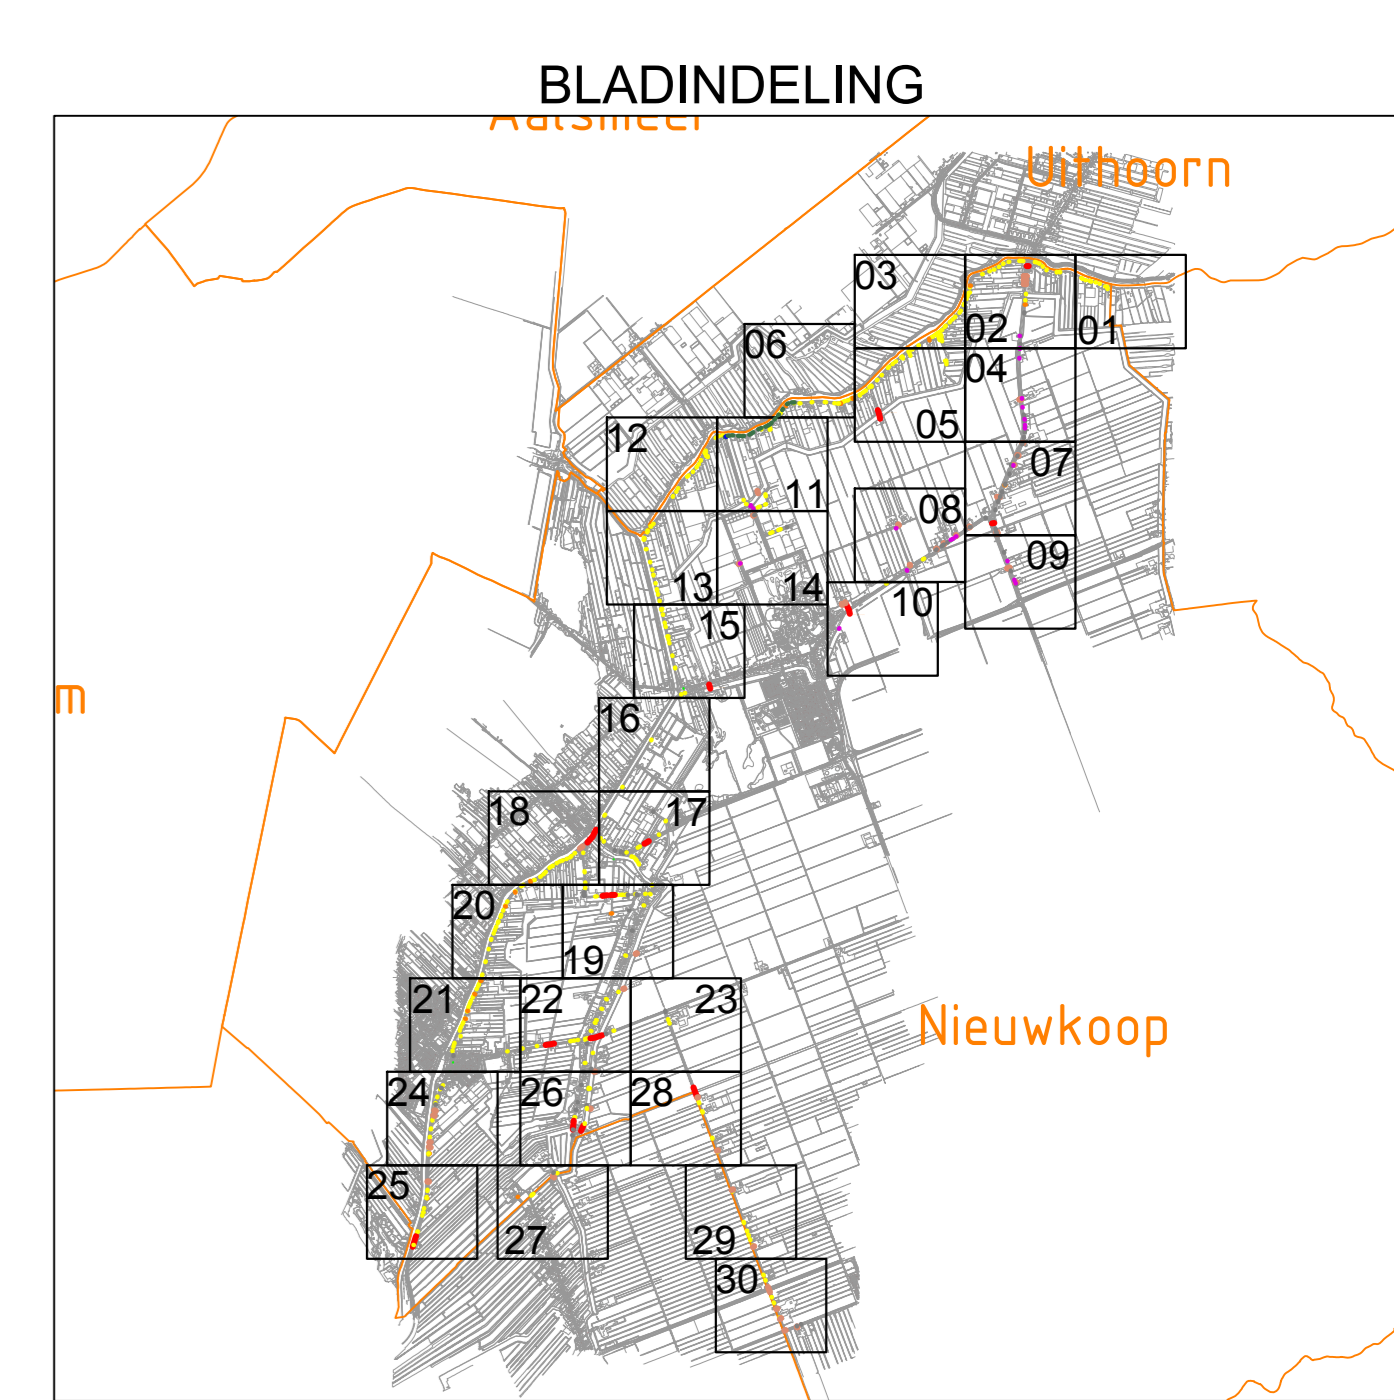

Verkeersmaatregelen worden uitgevoerd conform de richtlijnen CROW publicatie 96 B

Deze tekening is het resultaat van een ontwerp en kan worden aangepast. Het is de verantwoordelijkheid van de opdrachtgever om de tekening te controleren op juistheid. De tekening is niet aansprakelijk voor schade van welke aard ook die voortvloeit uit het gebruik van deze tekening.

Wijk	Door	Omrichting van de weg	Wijk	Datum goedkeuring
1.1				
2				
3				
4				

Projectomschrijving	Projectnaam	Formaat	AD	Datum	05-12-2019
Projectgebied	Waterschap Amstel, Gooi en Vecht	Projectnr.	Sprink	Schaal	1:1000
Overige:	VERGUNNINGSTEKENING	Type tekening	VERGUNNING	Tekeningnummer	18280-080-VE001-06