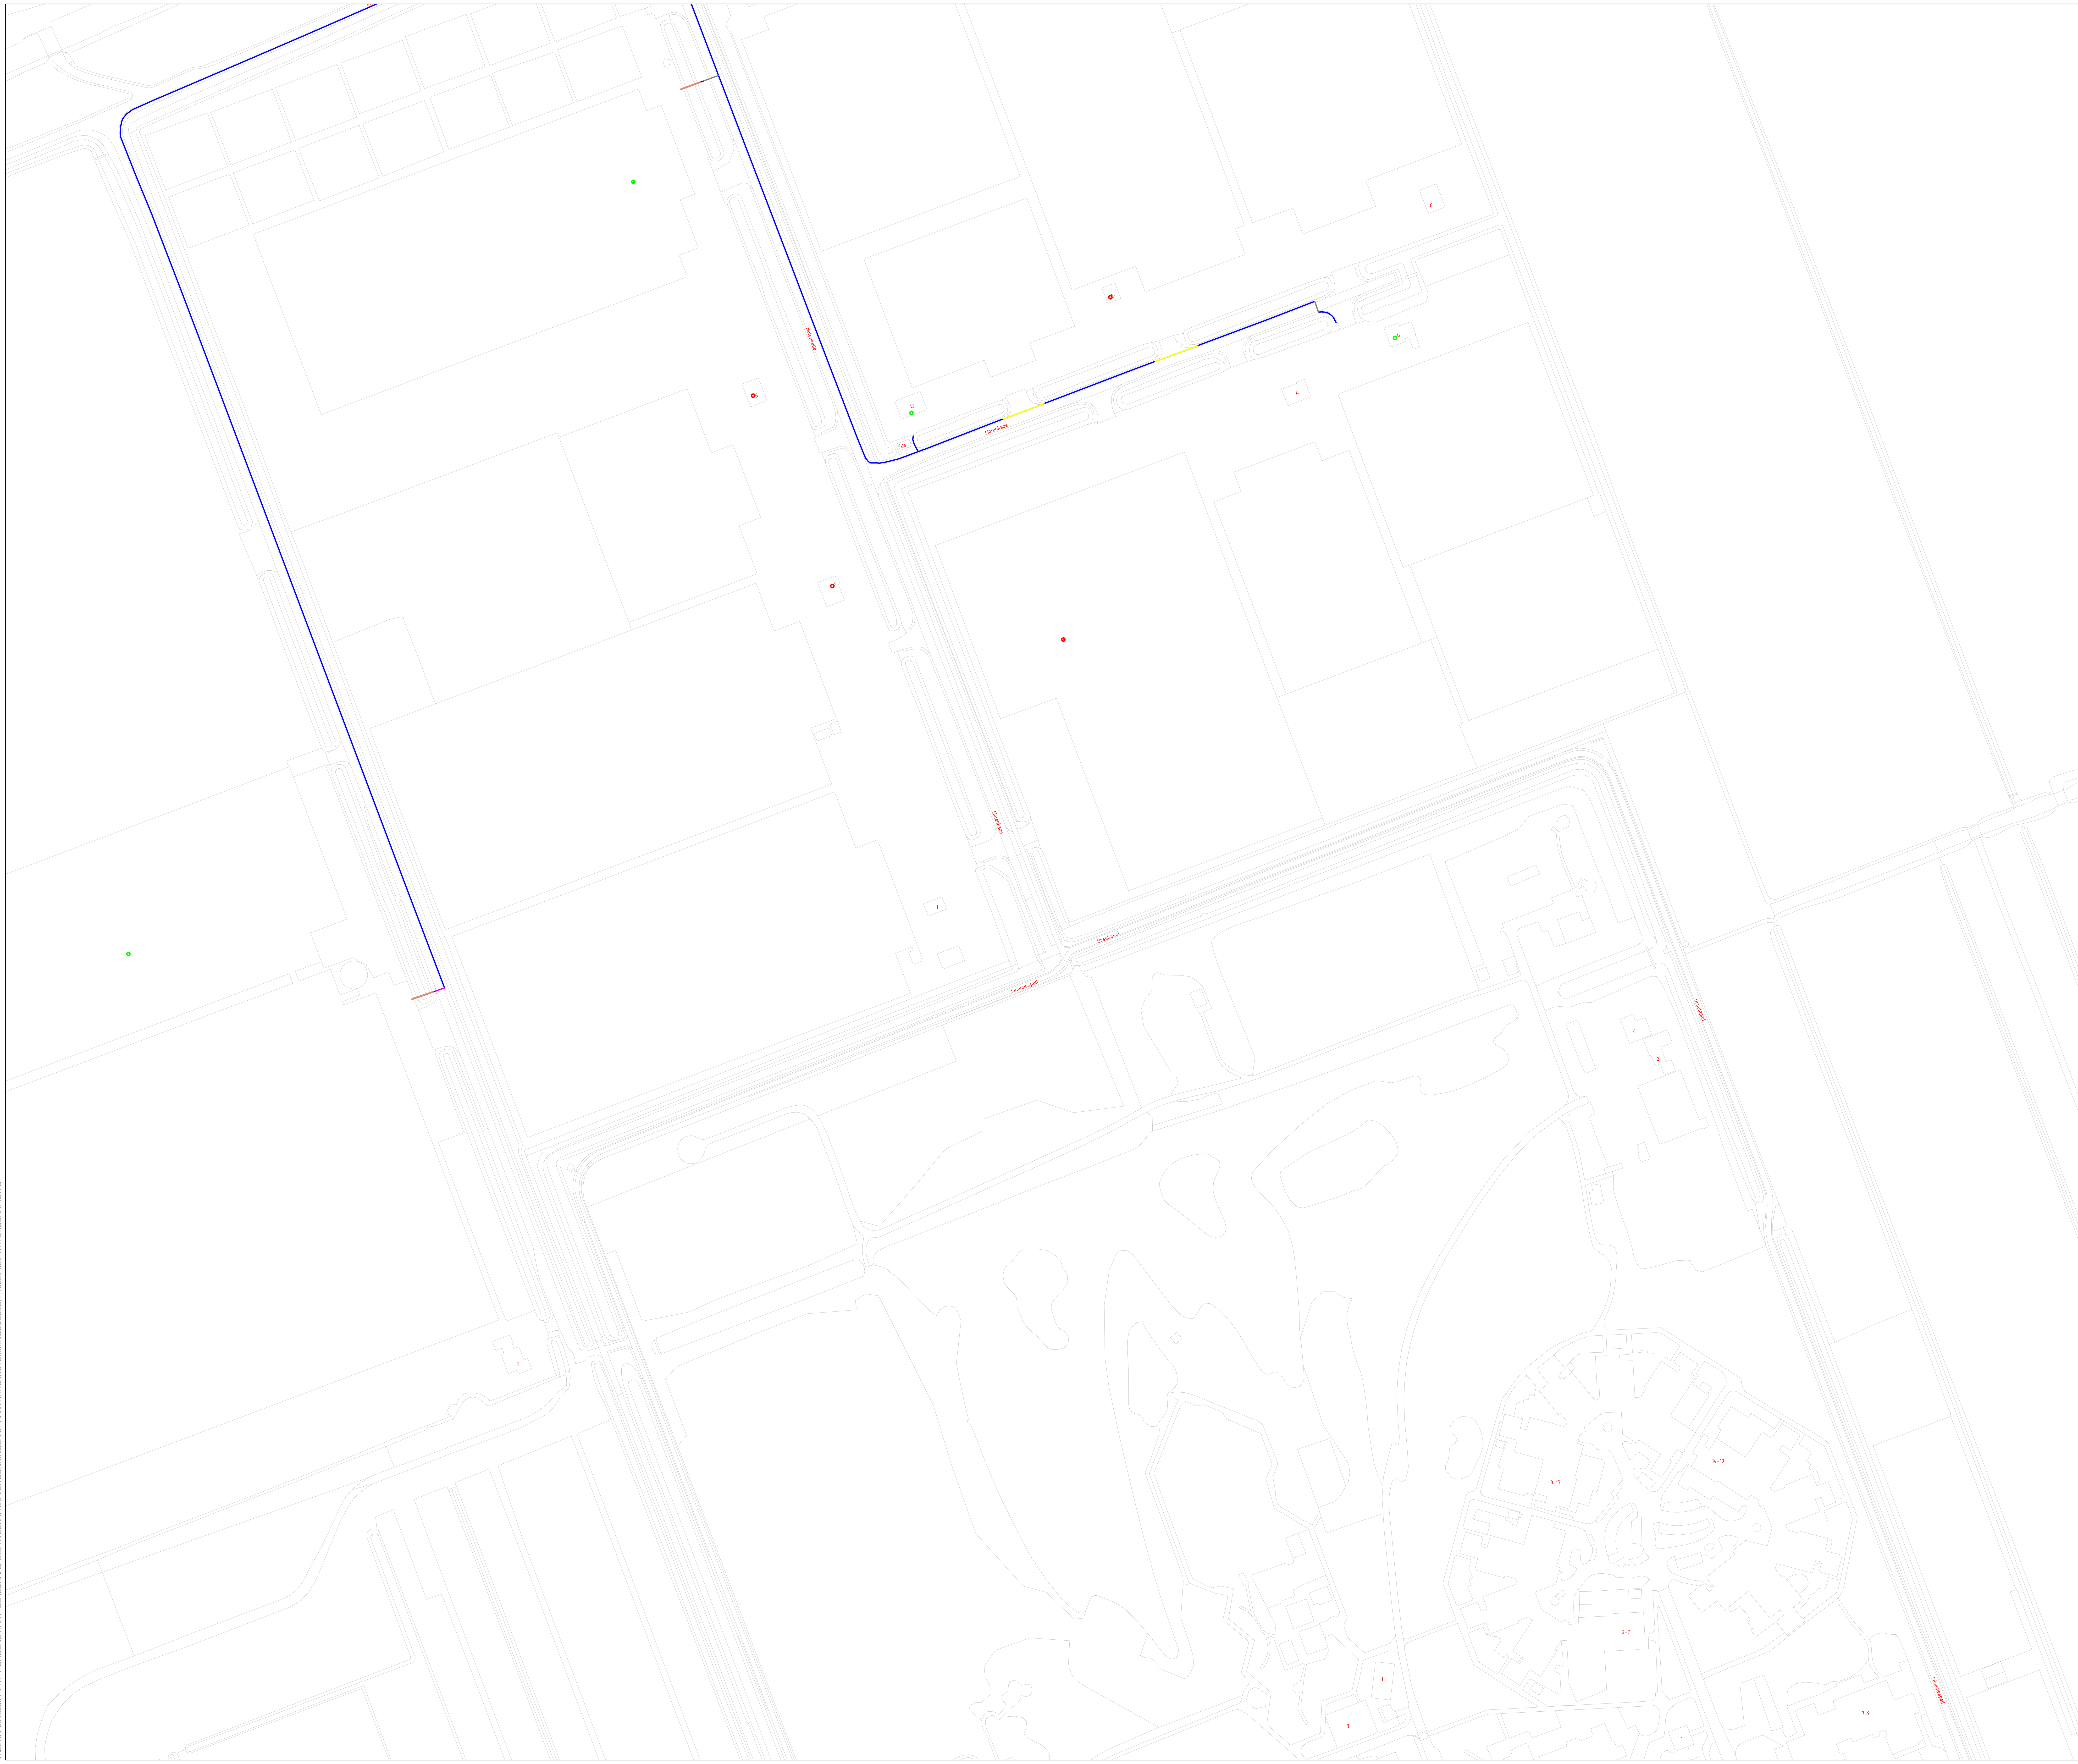

Legenda

Lijn / symbool	Omschrijving
blauwe lijn	Nieuw te graven tracé (30cm breed)
groene lijn	Toegevoegd nieuw te graven tracé (30cm breed)
gele lijn	Asfalt Zagen
rode lijn	Gestuurde boring
lijn	Boogzinker / Boogboring
grijze lijn	Persing
paarse lijn	Raketboring
oranje lijn	Ingegraven boogzinker m.b.v. graafmachine
donkergroene lijn	Bestaande buis
oranje lijn	Gemeentegrens
groene cirkel	Huisaansluiting HomeConnect (contract MBG)
rode cirkel	Huisaansluiting HomePassed (geen contract MBG, binnen graaftracé)

Kruisingen van asfalt zullen indien mogelijk door middel van persingen gemaakt worden. Indien er geen persing mogelijk is wordt in overleg asfalt zagen toegepast.

BLADINDELING

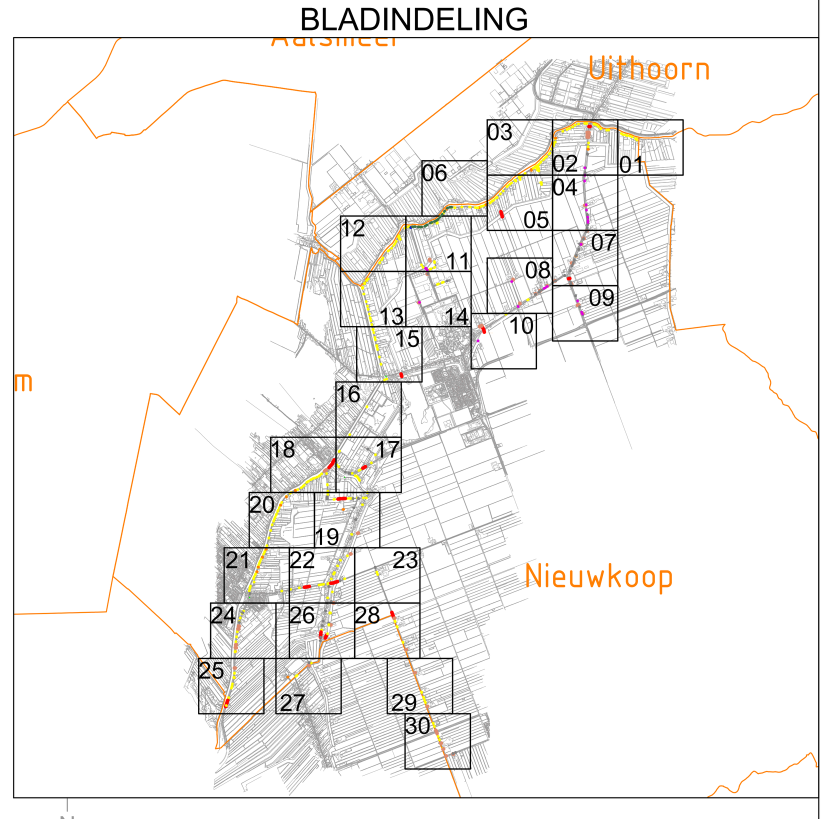

N

Verkeersmaatregelen worden uitgevoerd conform de richtlijnen CROW publicatie 96.B

Deze tekening blijft eigendom van Spitters en mag zonder toestemming niet aan derden ter inzage gegeven worden.

De exacte plaats van de sleuf moet worden bepaald door het graven van proefsleuven. Spitters is niet aansprakelijk voor eventuele schade aan de infra-structuur gemaakt door derden.

Versie:	Wijz.	Door	Omschrijving van de wijziging	Wijz. Datum	Datum gecontroleerd:
1.1	1				Paraaf:
	2				
	3				
	4				Getekend door: KD / Datum: 05-12-2019

Projectomschrijving:

Projectnaam:	FttH Groene Hart
Deelgebied:	NVEEN-01
Organisatie:	Waterschap Amstel, Gooi en Vecht
Overige:	VERGUNNINGSTEKENING

Formaat:	A0	Schaal:	1:1000
Projectnr. Spitters:	P2018280		
Projectnr. opdrachtgever:			
Type tekening:	VERGUNNING		
Tekeningnummer:	18280-080-VE001-14		

Van Dijklaan 19 - 5581 WG Waalre
Postbus 199 - 5500 AD Veldhoven
T: 040-2580830 F: 040-2580831
I: www.spitters.nl
E: info@spitters.nl

V:\2018\P2018280 FTTH 'T GROENE HART 'GLASDRAAD'\080 NVEEN-01\08 VERGUNNINGEN\01 AANVRAAG INSTEMMINGSBESLUIT\18280-080-WATERSCHAP.DWG