


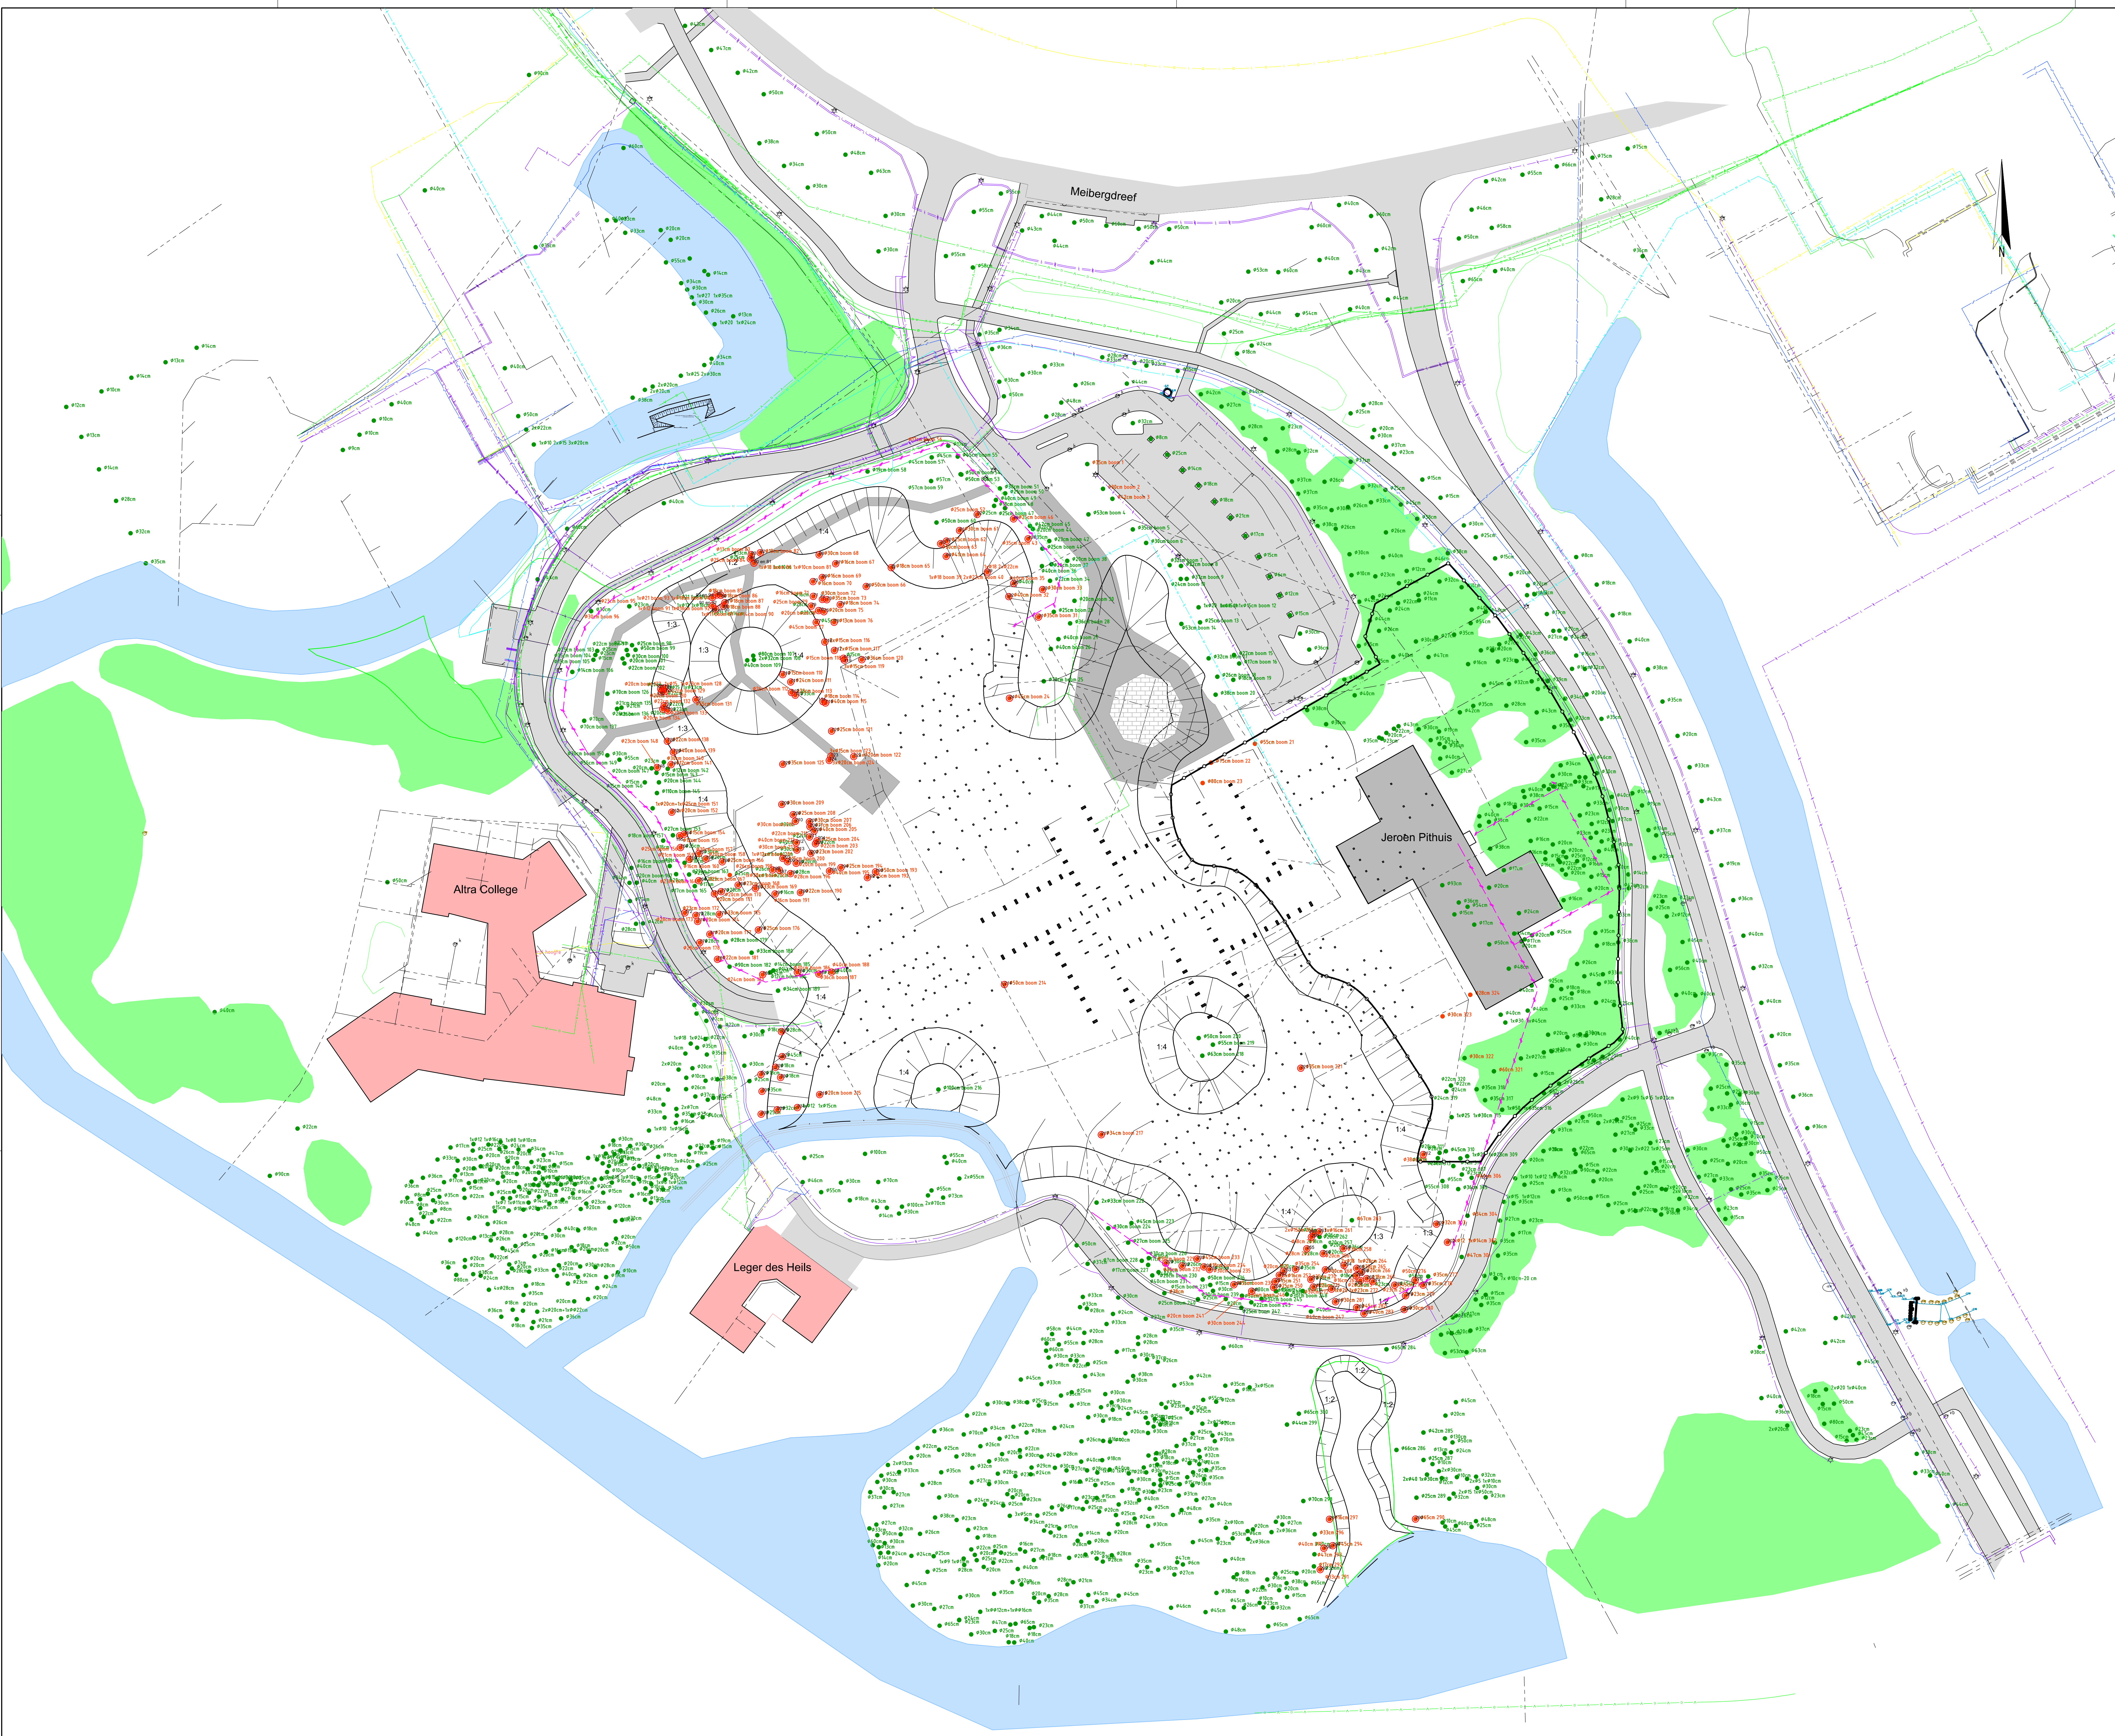

- Legenda opruimen:
- Boom met nr
 - Heipalen/fundering
 - Stalen hekwerk
 - Betonstraatsteen
 - Asfalt (teerhoudend)
 - Betonriolering en putten

Maatvoering in meters Hoogtemaatvoering in meters t.o.v. NAP			
omschrijving wijziging		datum	nr
Project:		Waterberging UMC Amsterdam	
Onderdeel:		Ontwerp Opruimtekening	
Opdrachtgever:		Datum:	Tekenaar:
Amsterdam UMC Universitair Medisch Centrum		14-07-2020	J. Heinen
		Schaal:	Projectleider:
		1:500	H. Zwart
		Formaat:	A4
		Wijziging:	1
		Plaats:	Bosch
		Status:	Tekeningnummer:
		concreet	007.20
		Besteknummer:	
		-	
		BWBZ INGENIEURS	
		Linda H. 0120 403 0000 info@bwbz.nl www.bwbz-ingenieurs.nl	
		Projectnummer:	
		007.20	
		Besteknummer:	
		-	