


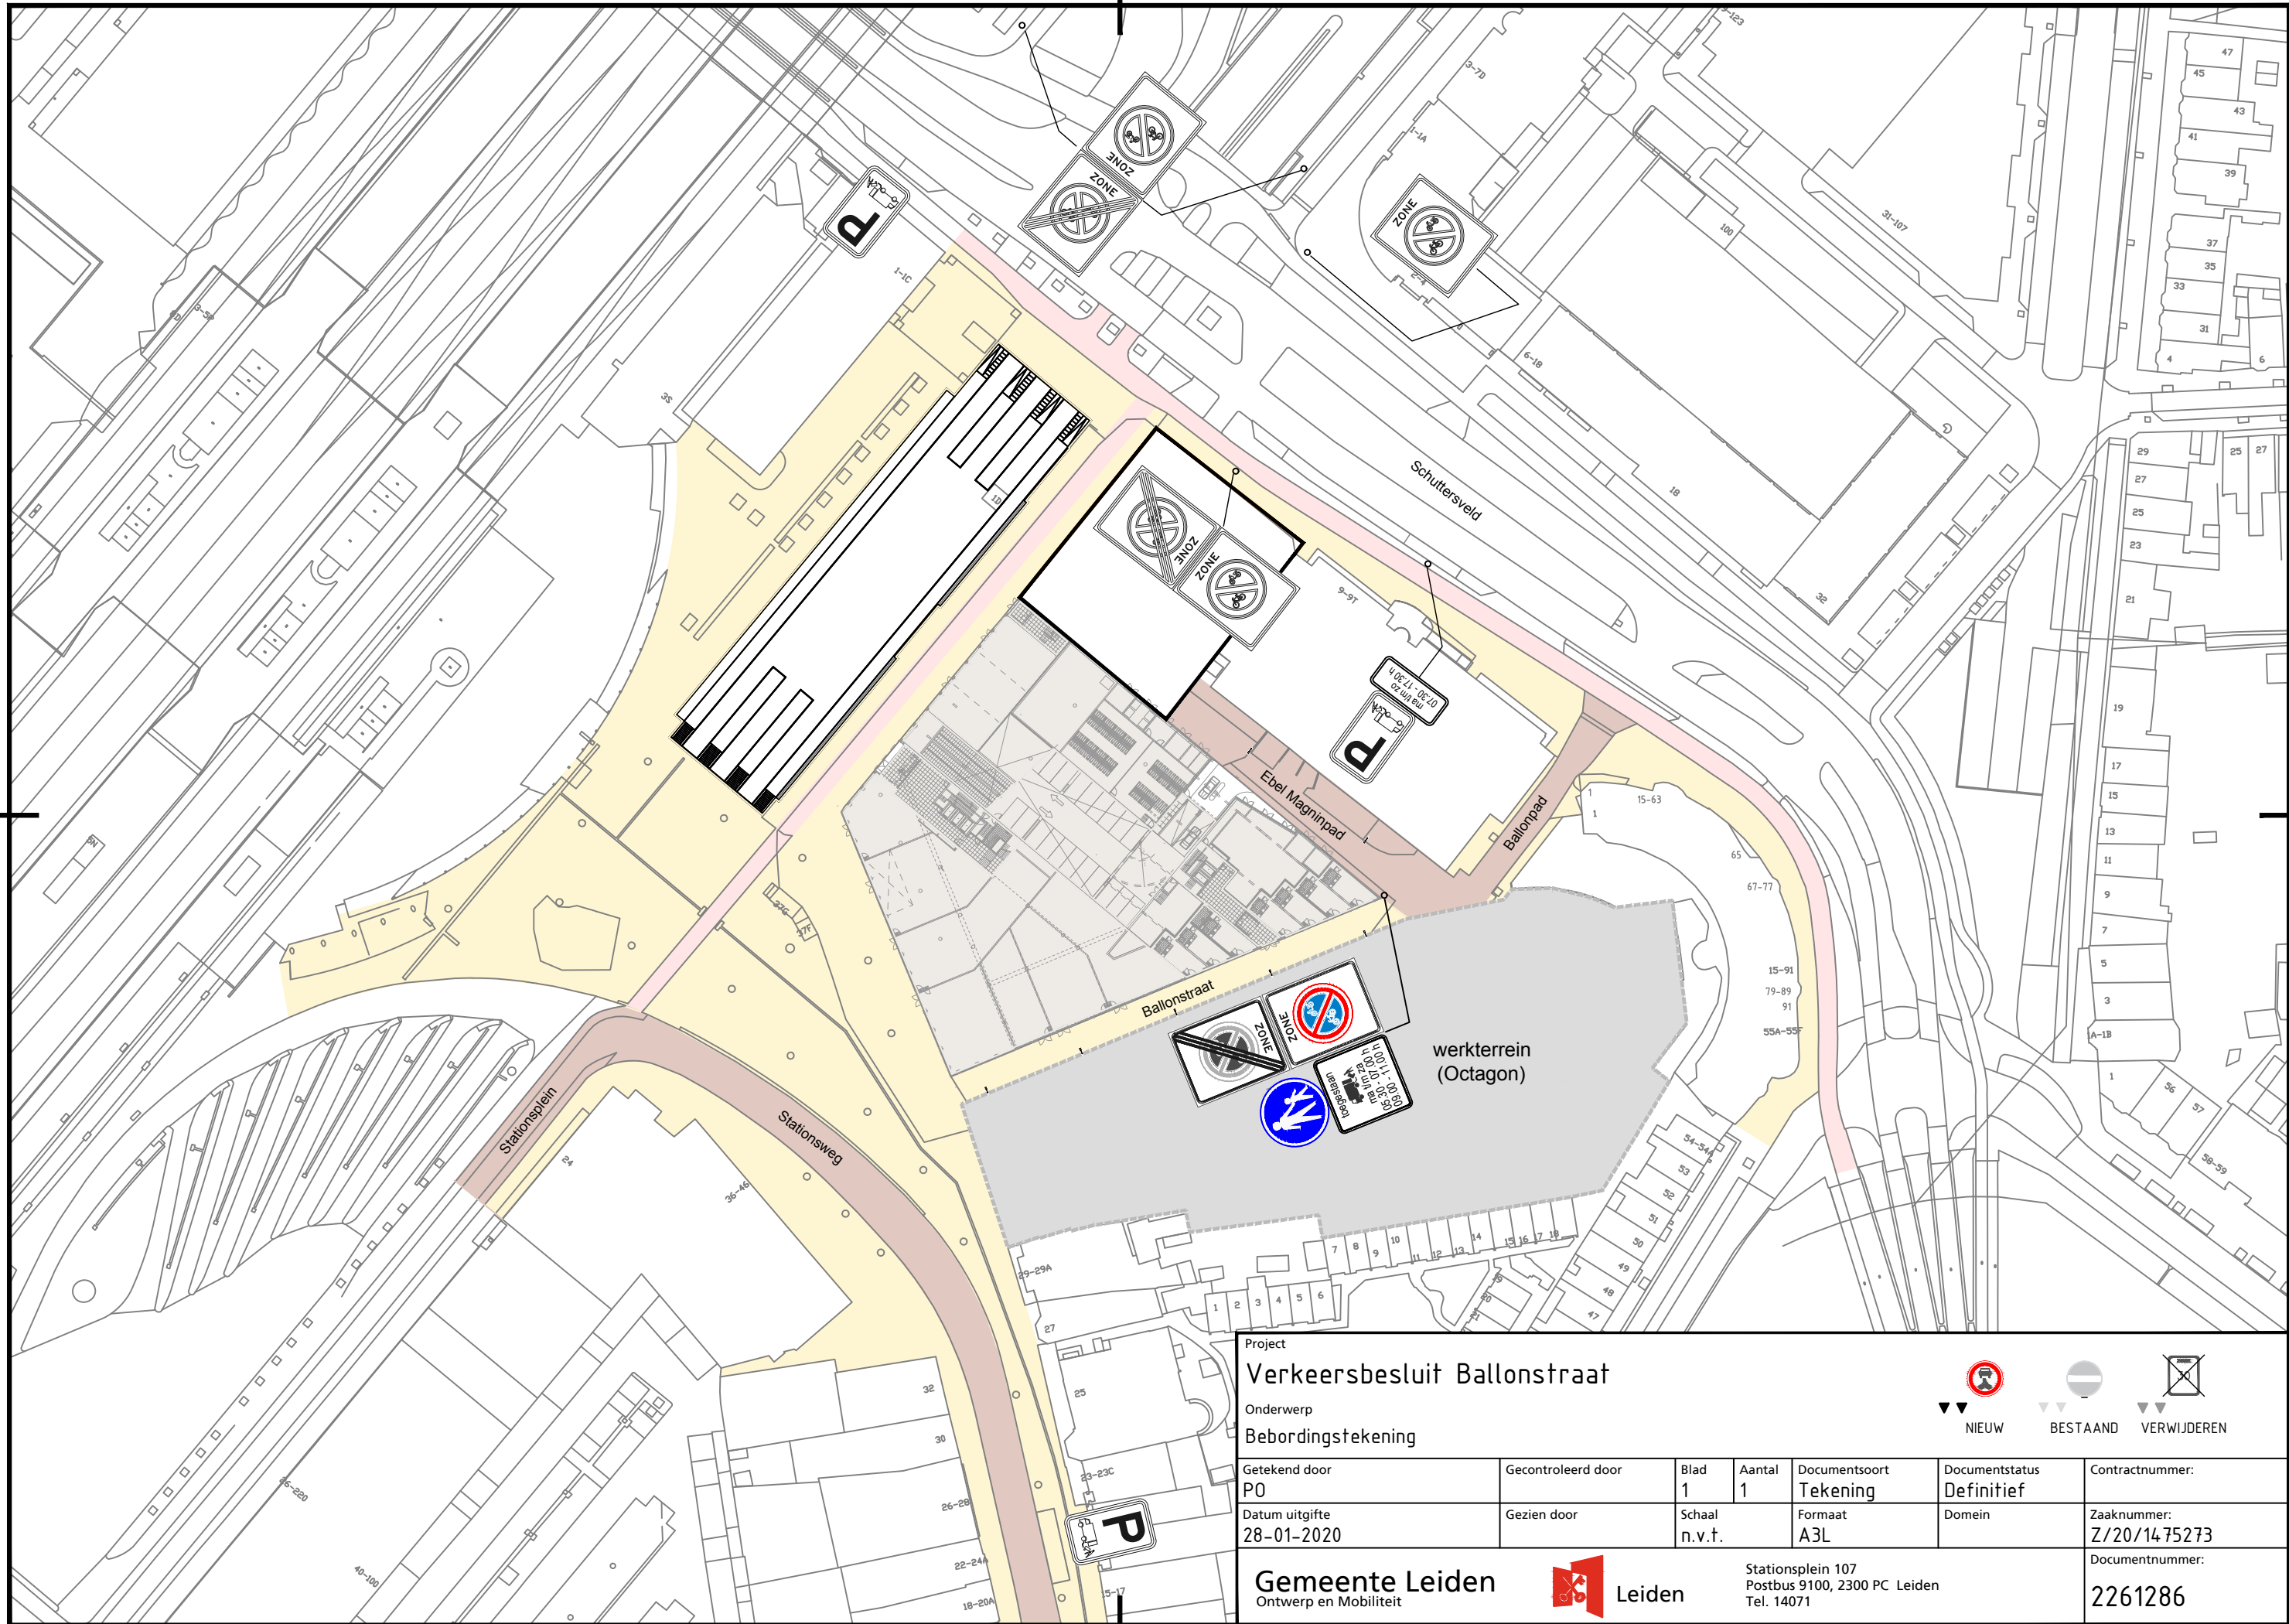

Project

Verkeersbesluit Ballonstraat

Onderwerp

Beborderingstekening

Getekend door

P0

Gecontroleerd door

Blad

1

Aantal

1

Documentsoort

Tekening

Documentstatus

Definitief

Contractnummer:

Datum uitgifte

28-01-2020

Gezien door

Schaal

n.v.t.

Formaat

A3L

Domein

Zaaknummer:

Z/20/1475273

Documentnummer:

2261286

Gemeente Leiden

Ontwerp en Mobiliteit

 Leiden

Stationsplein 107

Postbus 9100, 2300 PC Leiden

Tel. 14071

 NIEUW

 BESTAAND

 VERWIJDEREN