


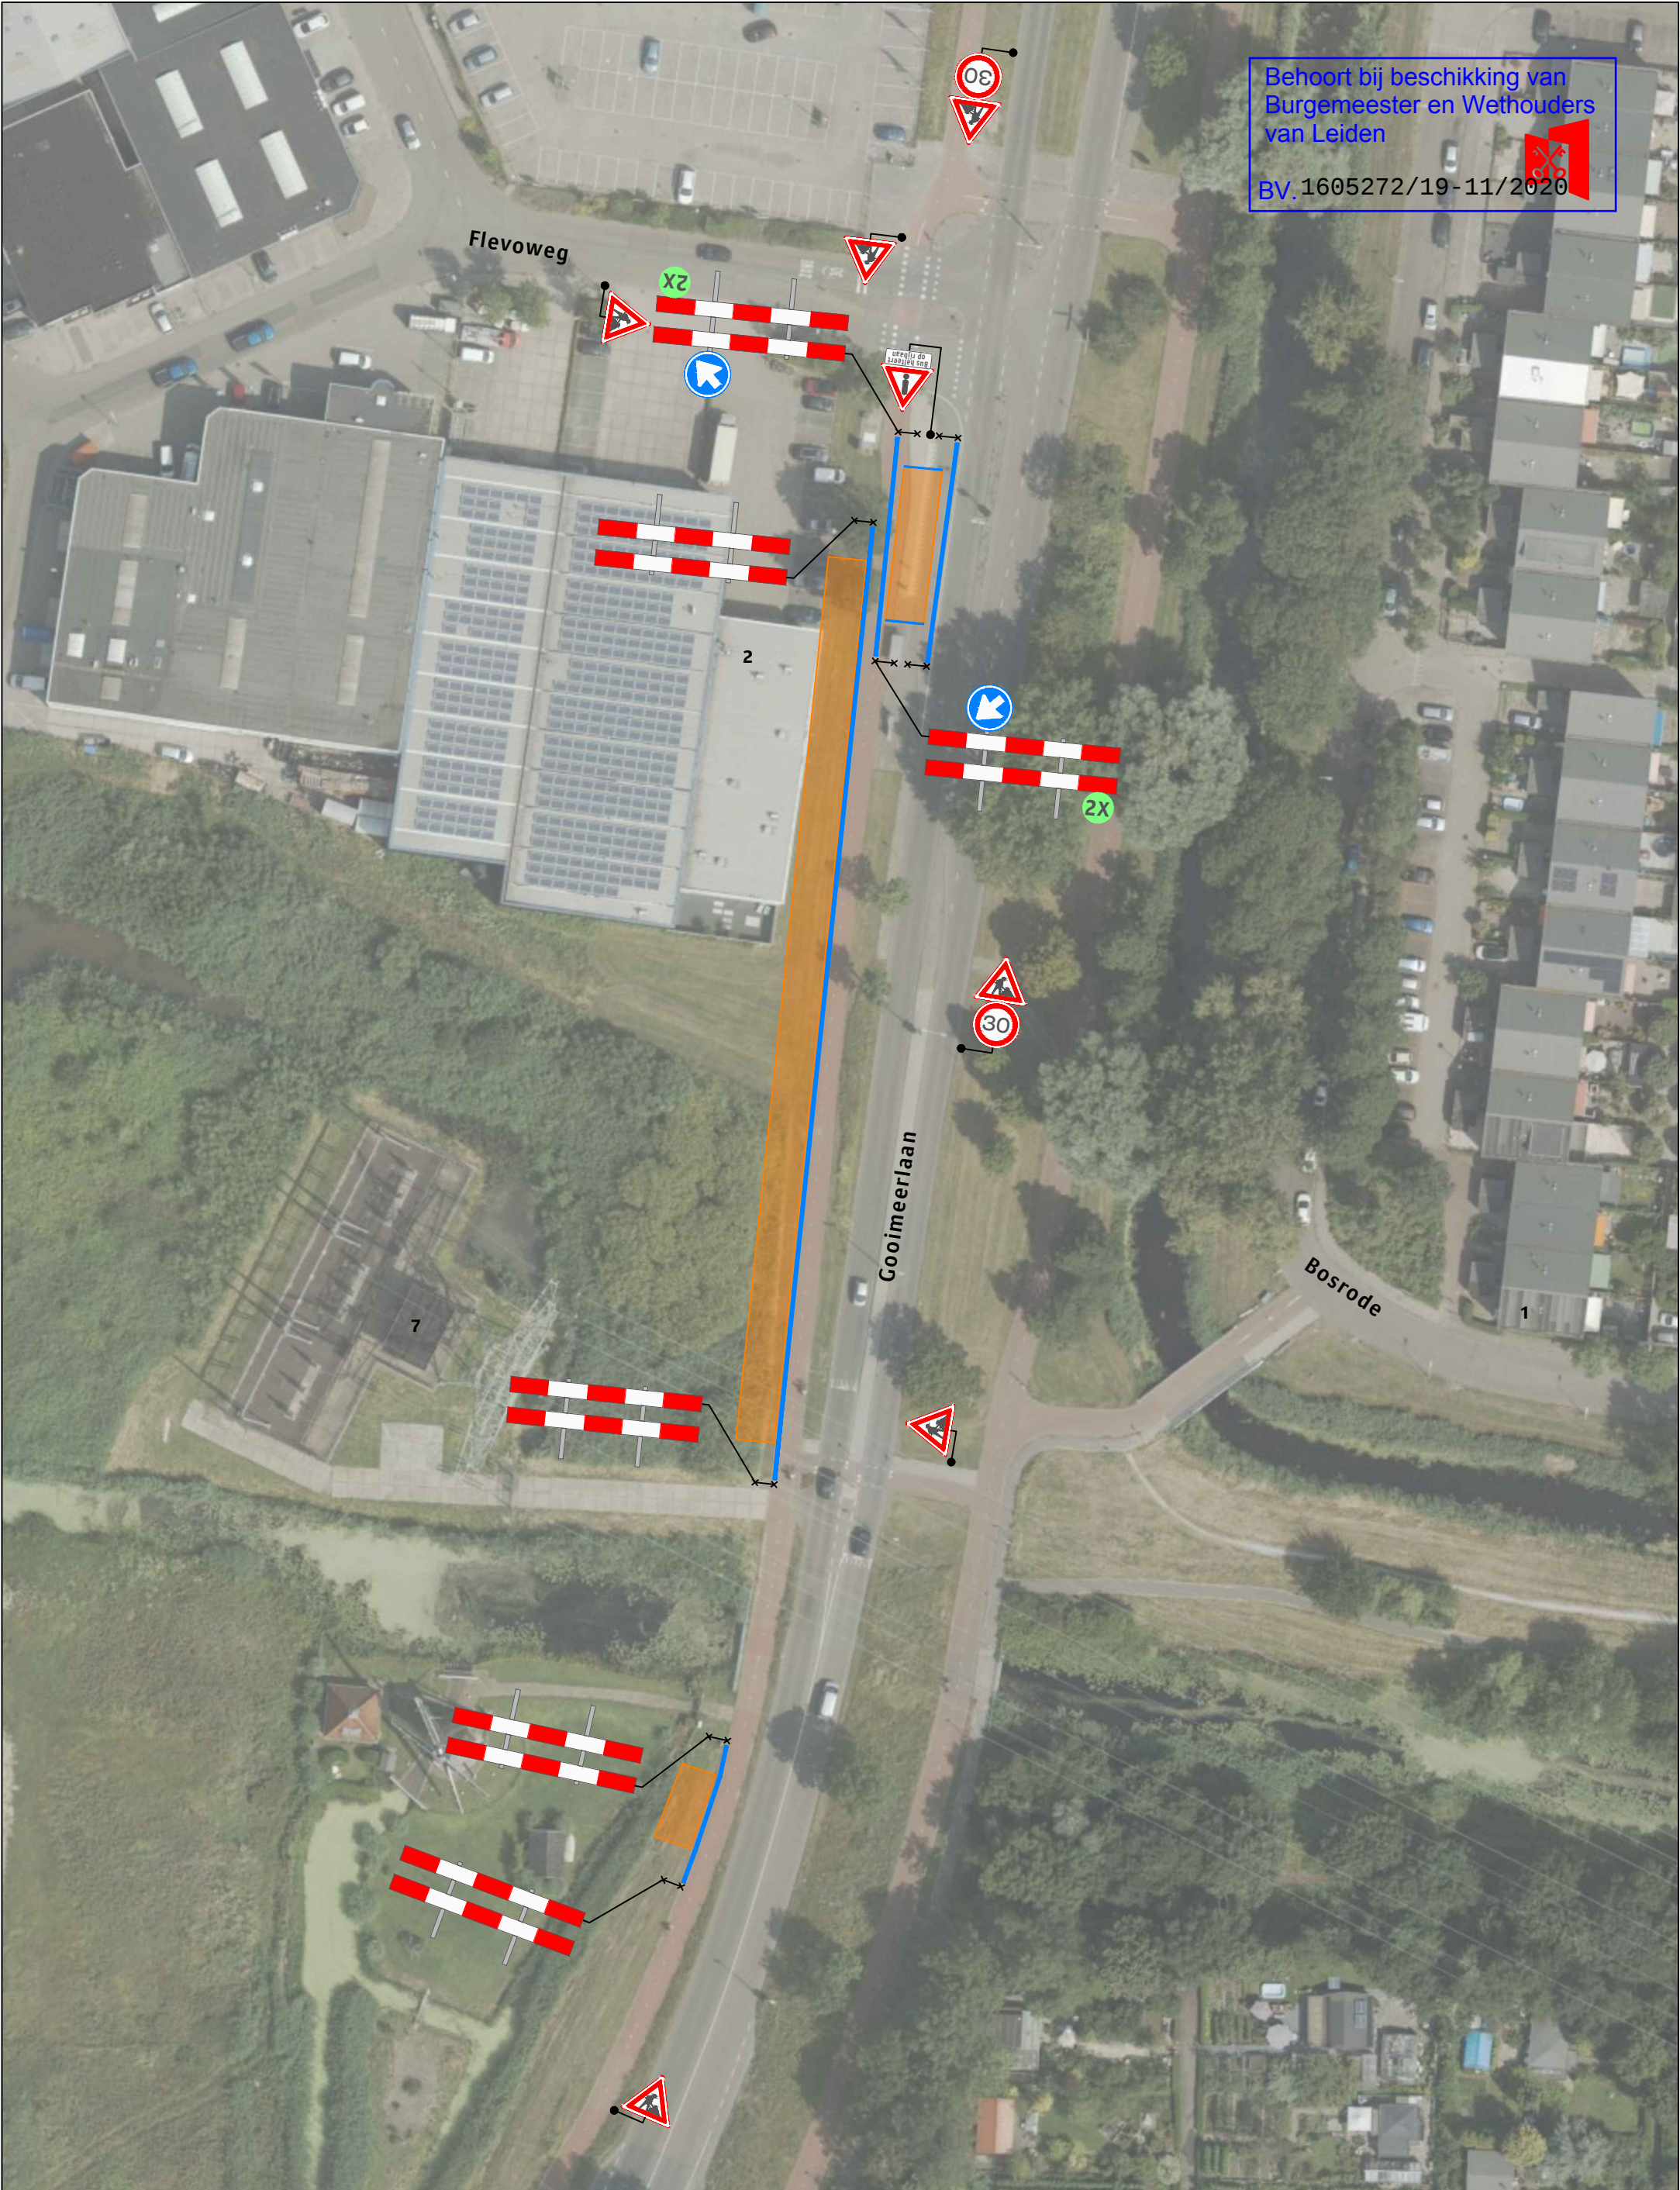

Behoort bij beschikking van
Burgemeester en Wethouders
van Leiden

BV. 1605272/19-11/2020

Legenda

Werkvak
Bakens



Opdrachtgever:

liander

Versluys verkeerstechniek BV
Bodegraven - Rotterdam - Vijfhuizen

Project: Gooimeerlaan te Leiden			
Onderdeel: Verkeersplan			
Aard werkzaamheden opdr.gever: Aanleg laagspanningkabel			
Getekend : A. van Putten		Datum : 03-11-2020	
Gecontroleerd : H. Labordus		Datum : 03-11-2020	
Referentienr. :		Tekeningnummer:	
Formaat: A3	Schaal: nvt	120-03950-01	
Status: Concept			
Plaatsing conform CROW 96a en 96b - Conflicterende bebording / bewegwijzering afdekken			