


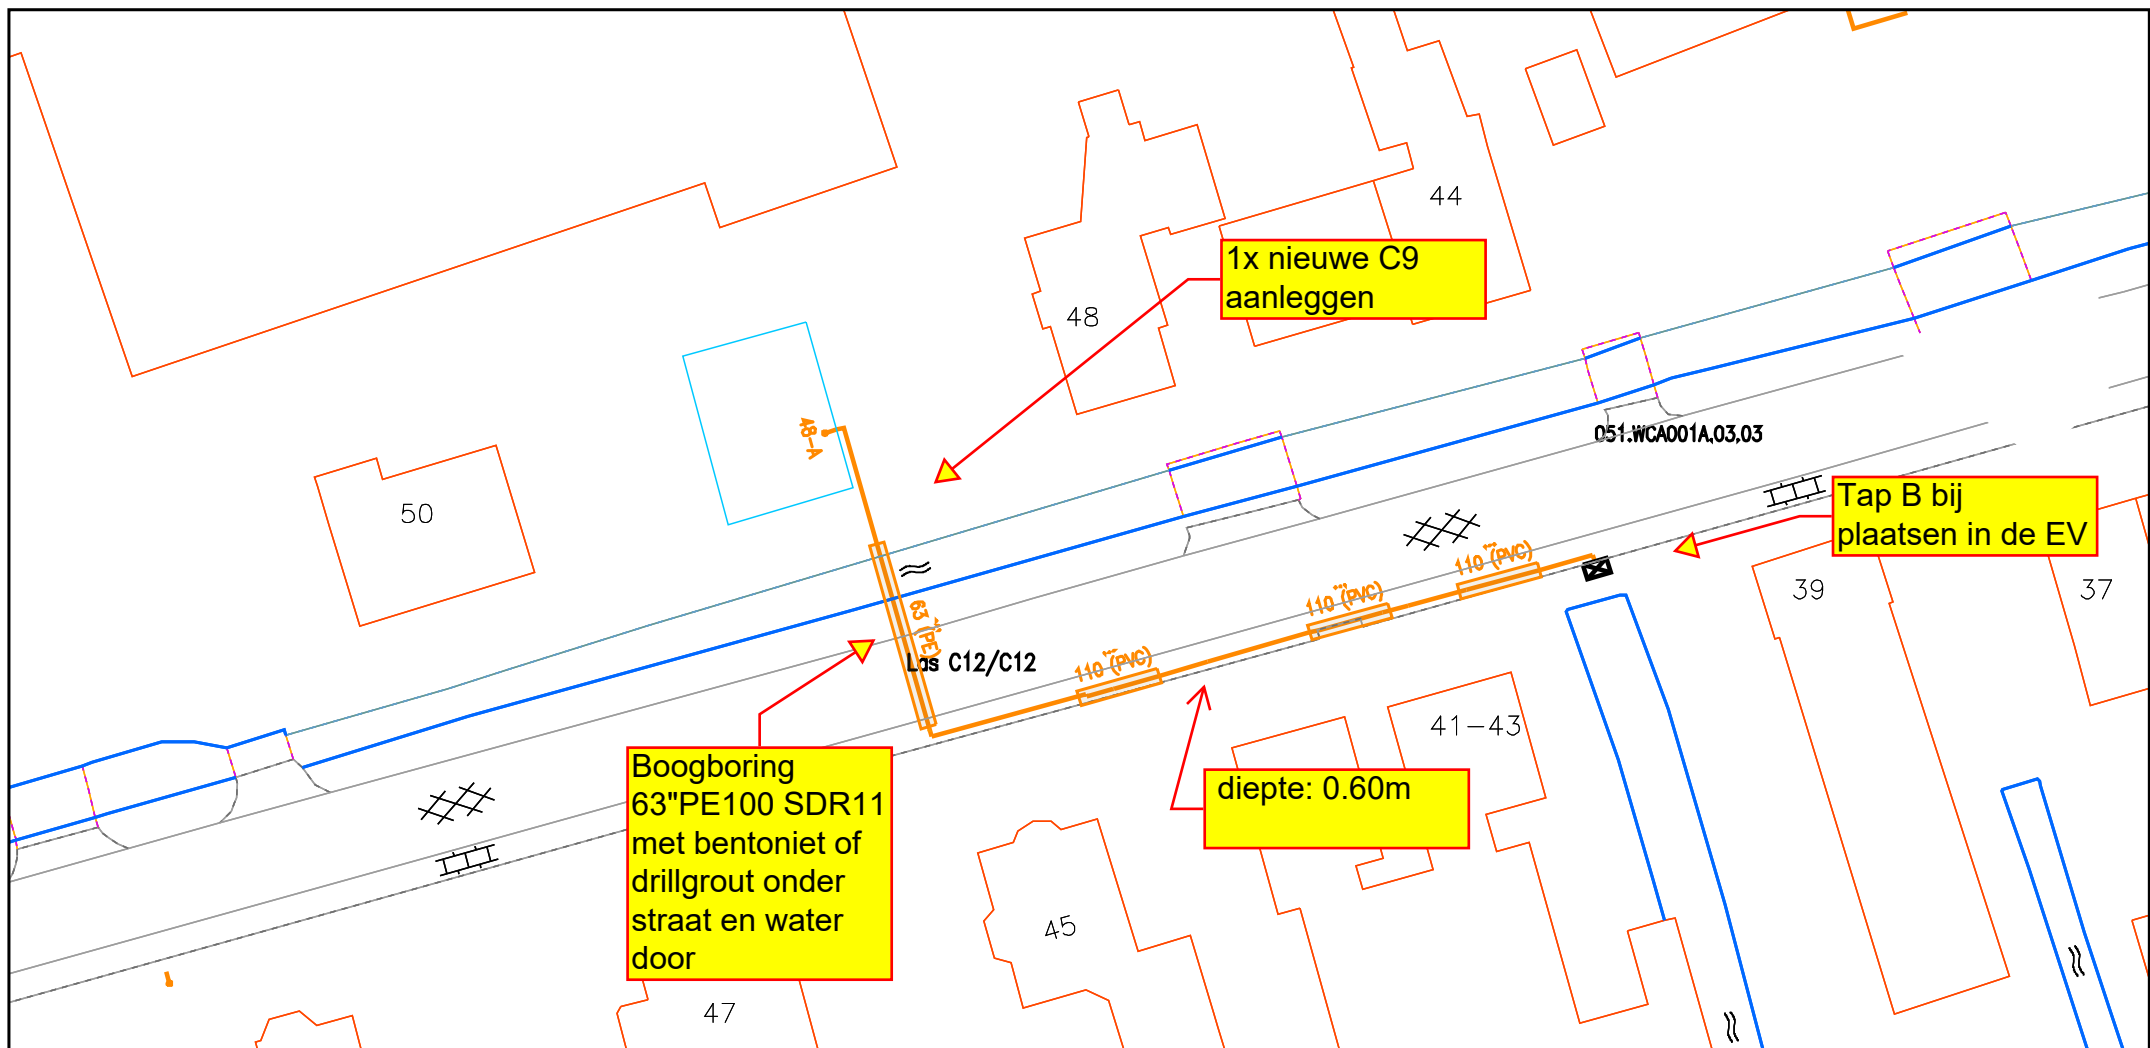

Legenda

-  Behuizing / Huisje(in bedrijf)
-  Geul(gepland)
-  Mantelbuis(gepland)
-  CAI [Gis]
-  Cai Aansluitdoos(gepland)

GOEDGEKEURD VOOR UITVOERING

CIAG

d.d.: 27-10-2020

Paraaf: 

Title:
1001250685_1001250685_48_A_Nieuwveen

Nummer 111258-467706

NIEUWKOOP

NIEUWVEEN

Schaal: 1:500

User: nvleeuwen

ACE: CATV

Plotdatum: 27/10/2020

Size: A4

vodafone  Ziggo 

