



ROOITEKENING

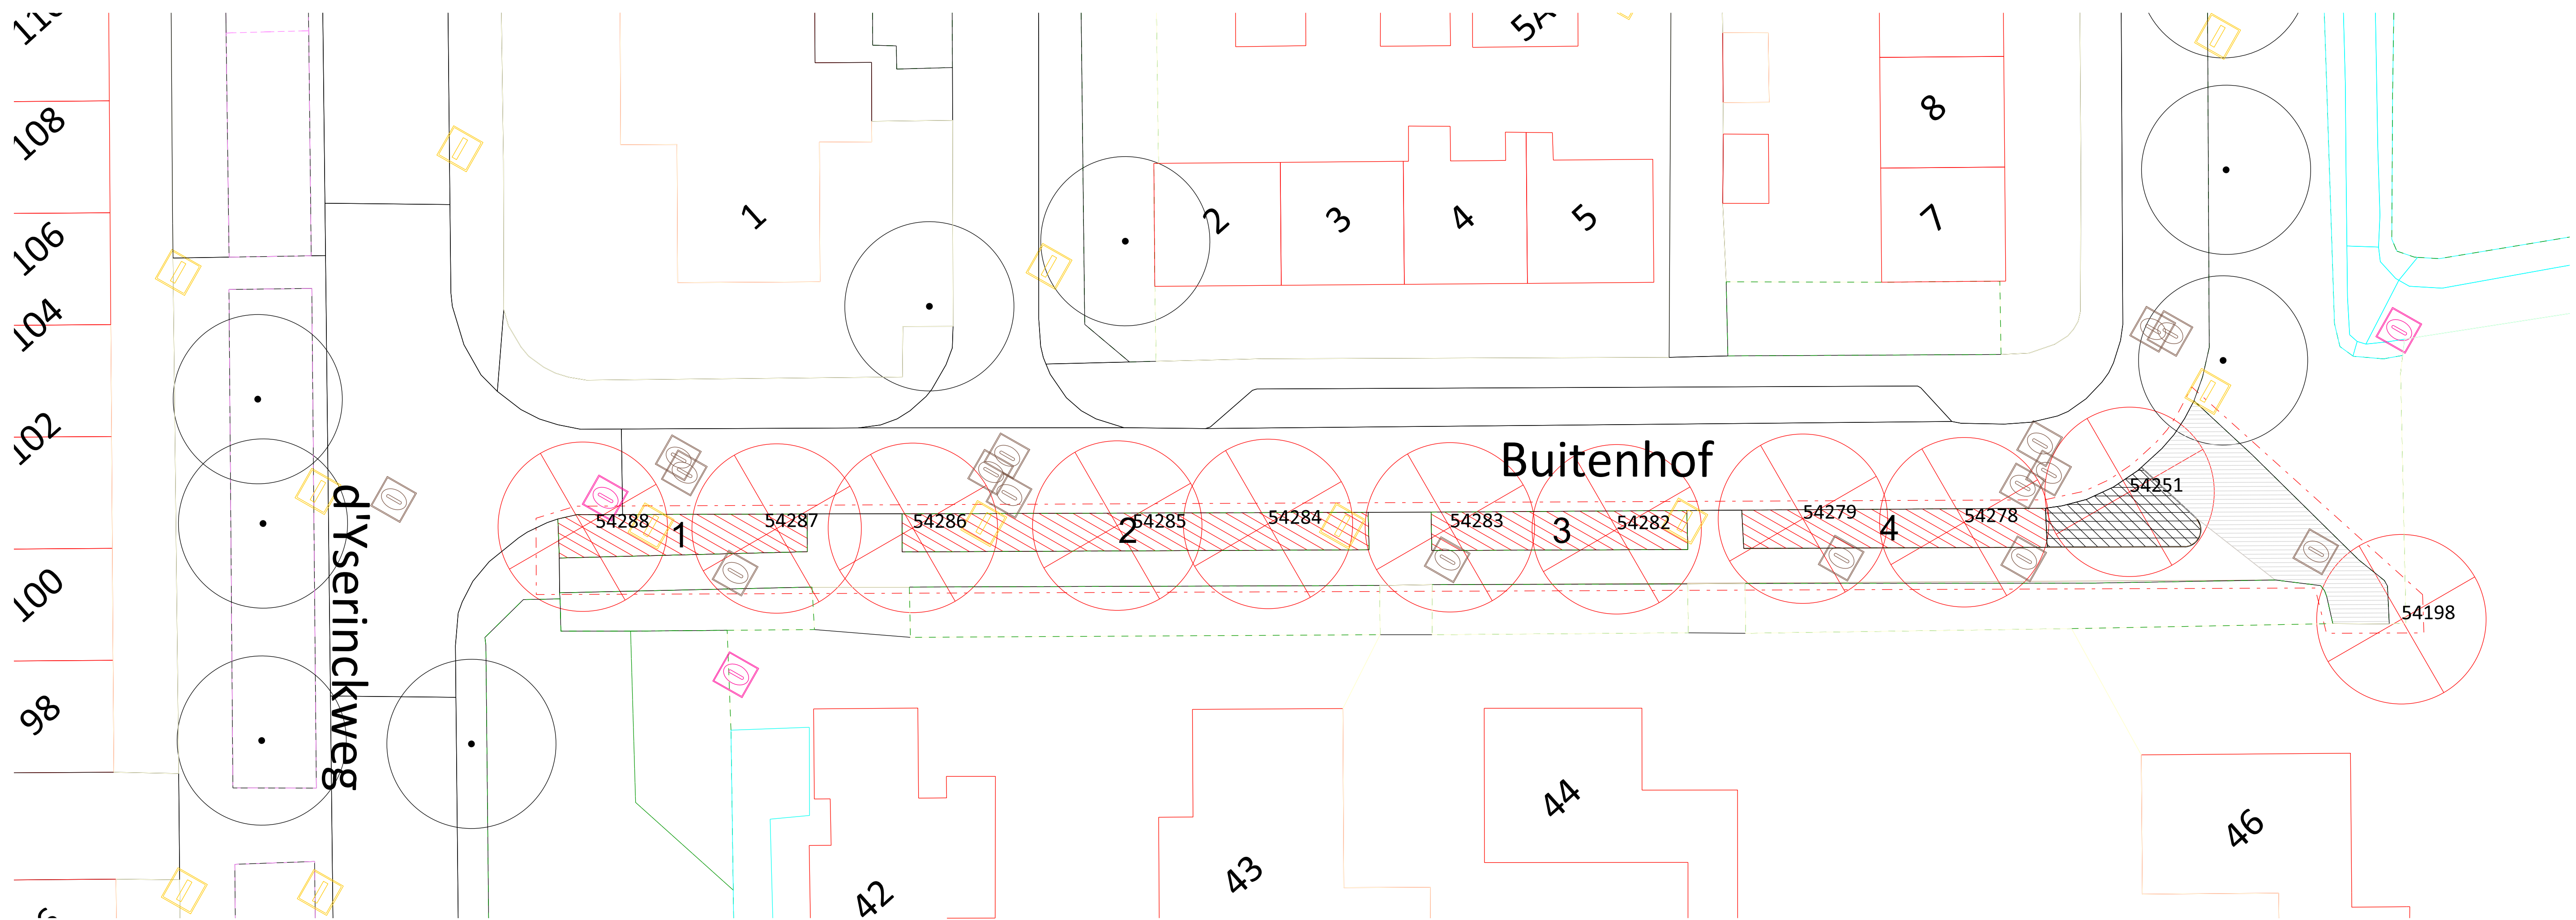

LEGENDA

- bestaande boom
- te rooien boom met boom id
- te rooien heesters
- te verwijderen betontegels
- aan te brengen grondverbetering (bomenzand)
- aan te brengen grondverbetering (bomengrond)
- herstraten betontegels
- lichtmast bestaand
- put bestaand
- werkgrens
- te planten boom
- te planten bodembedekkende heesters
-

BEPLANTINGSPLAN

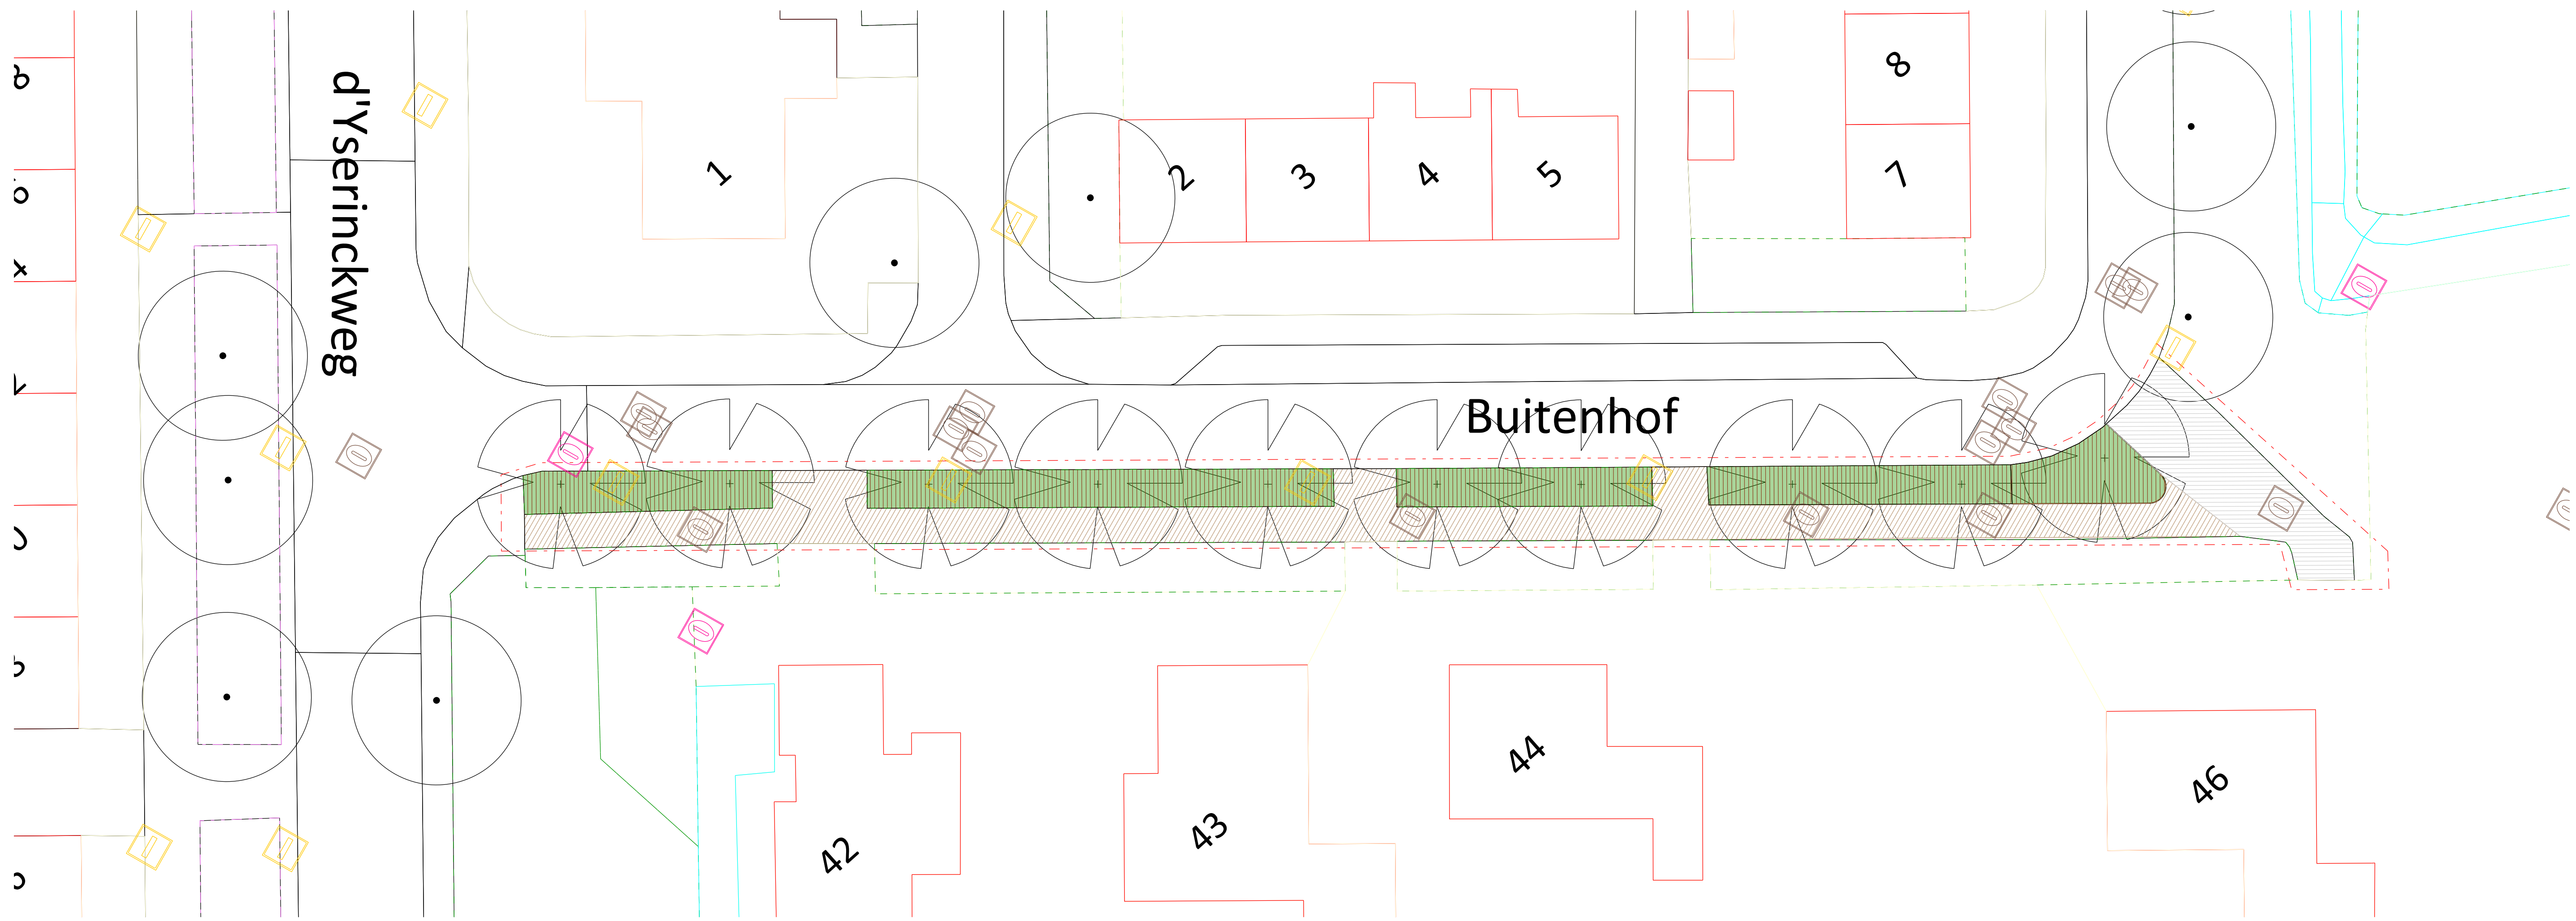

FOTO'S BEPLANTING



boom A
Prunus serrulata 'Sunset Boulevard'
(sierkers)



bodembedekkende heesters
Diervilla sessifolia 'Butterfly'