


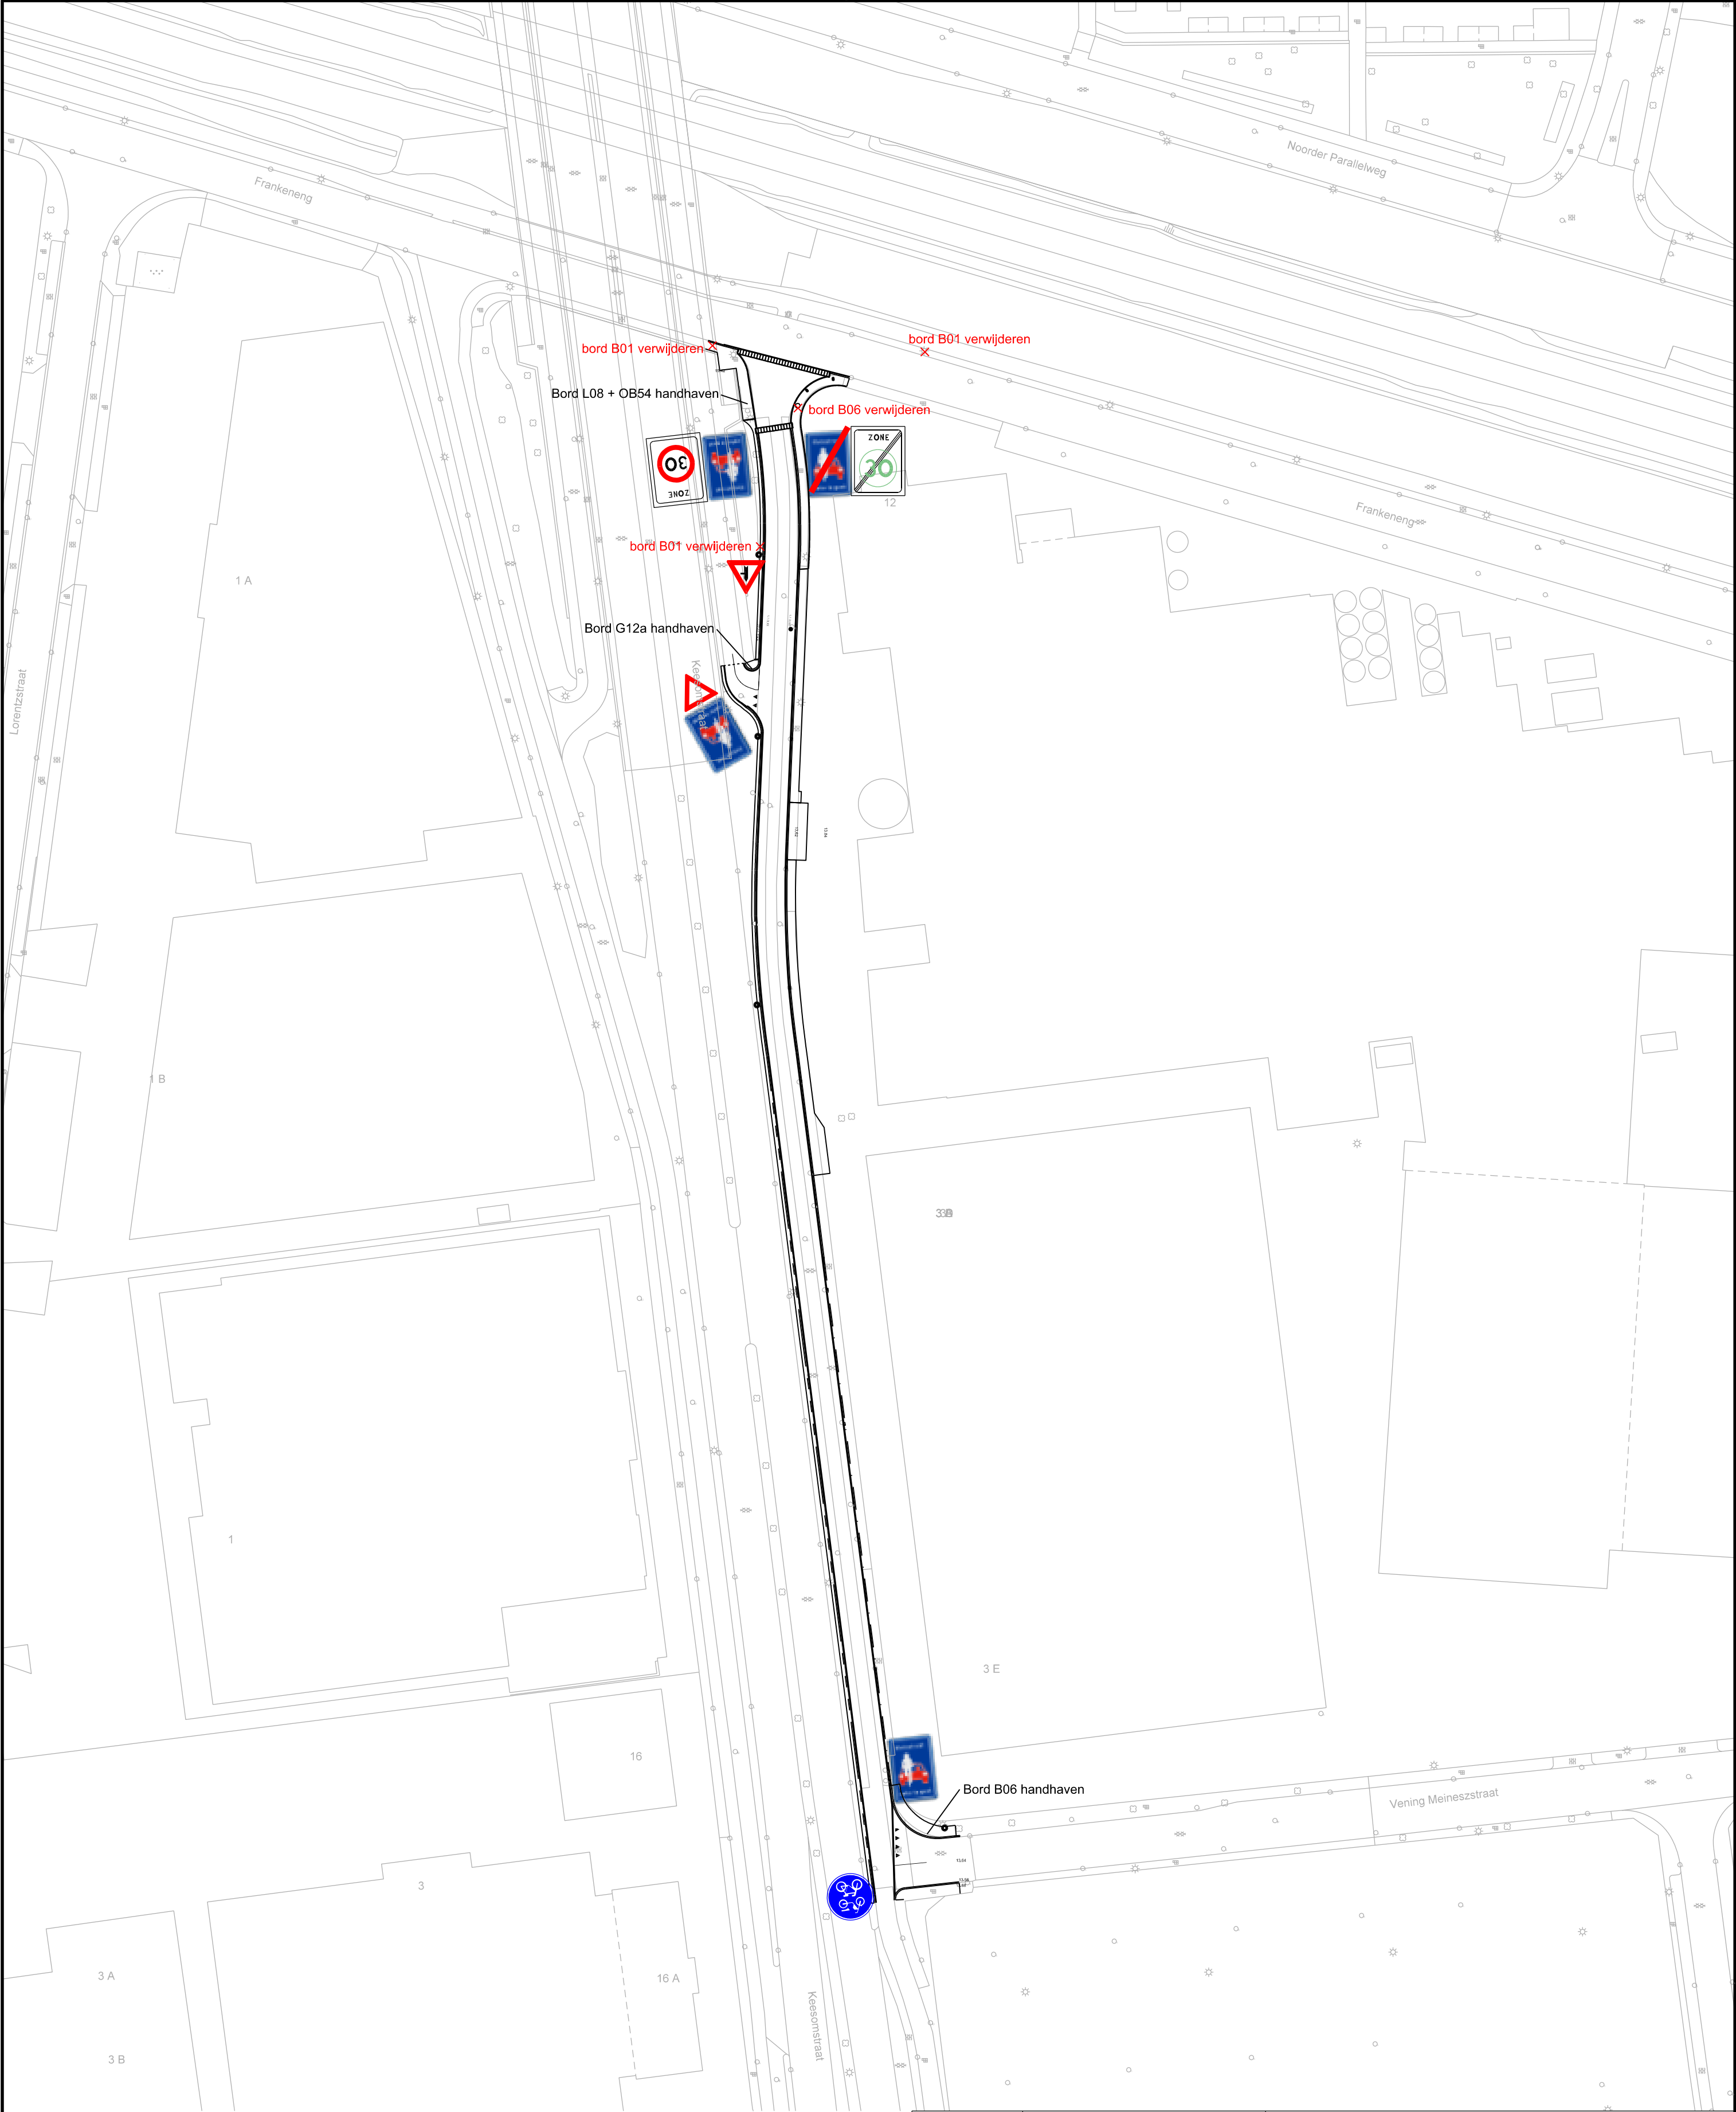

09-10-2020	Bart van der Hulst		
Datum	Tekenaar	Status/ Wijzigingen	
Opdrachtgever		Project nr.	
Projectomschrijving		Bestek nr.	van
bebordingsplan oostelijke parallelweg Keesomstraat		Schaal	
		Formaat	A2
Tekening omschrijving		Tekening nr.	2020CTV-305
		Opmerking	



Ingenieursbureau

Postbus 9024 - 6710 HM Ede Bezoekadres: Gemeentewerf - Asakkerweg 8 - Ede