




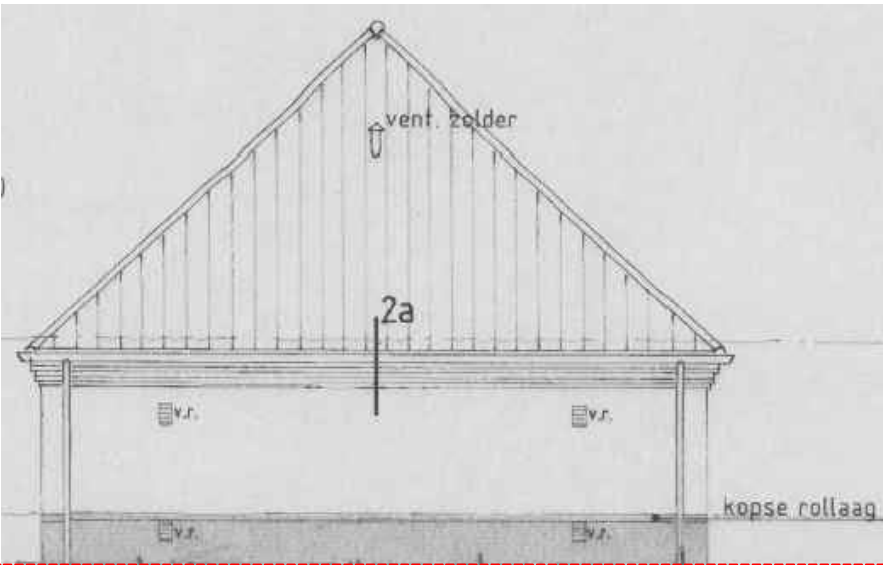


Linker zijgevel
Oost-NoordOost

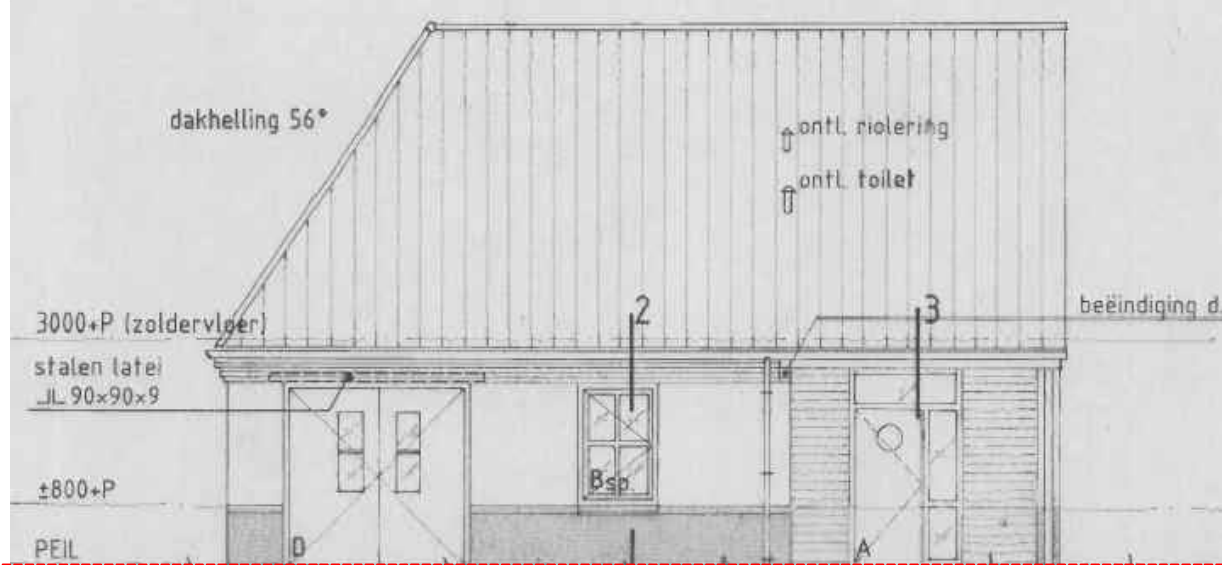









Voorgevel
Noord-NoordWest

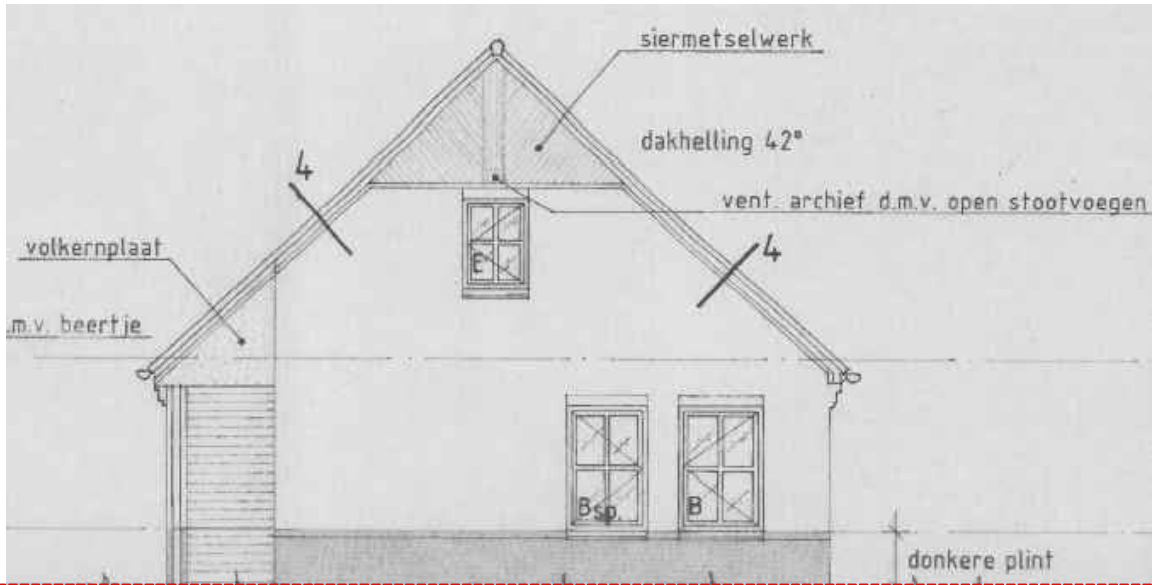



Rechter zijgevel
West-ZuidWest

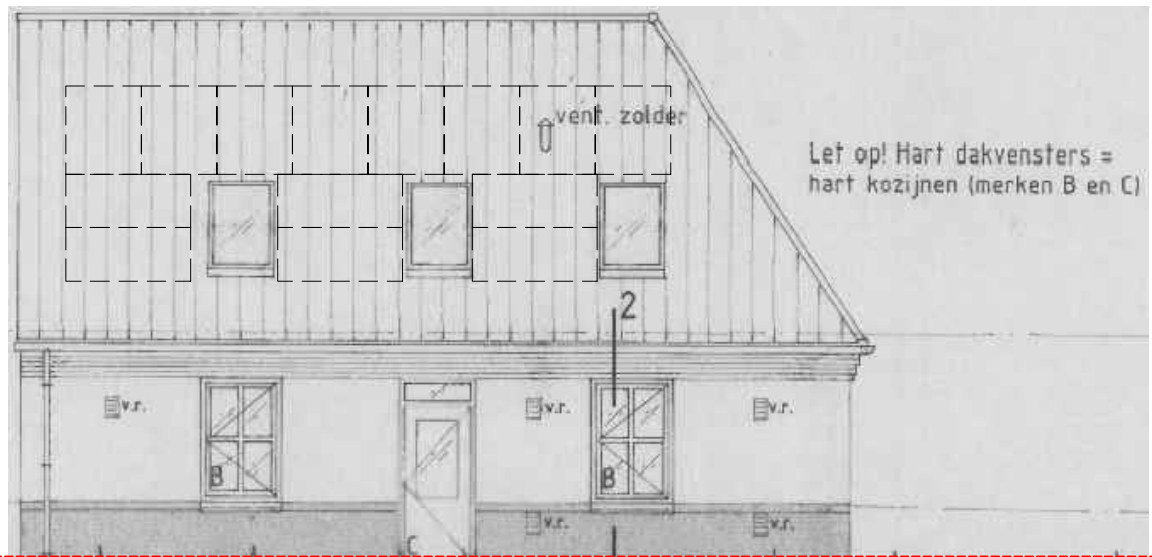


Achtergevel
Zuid-ZuidOost

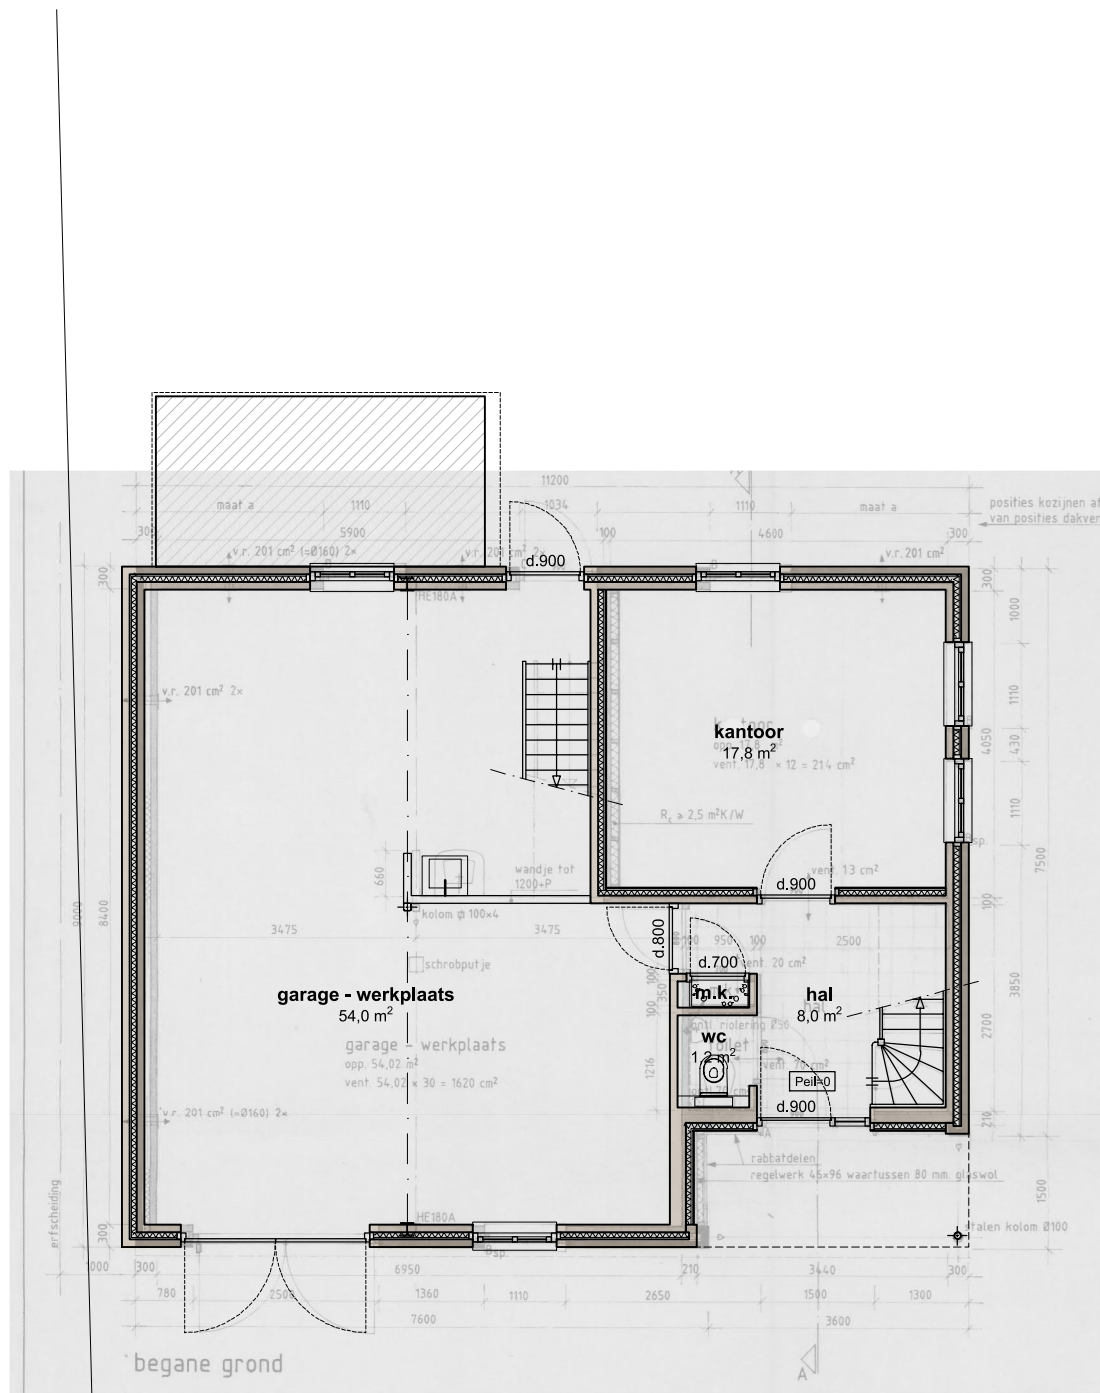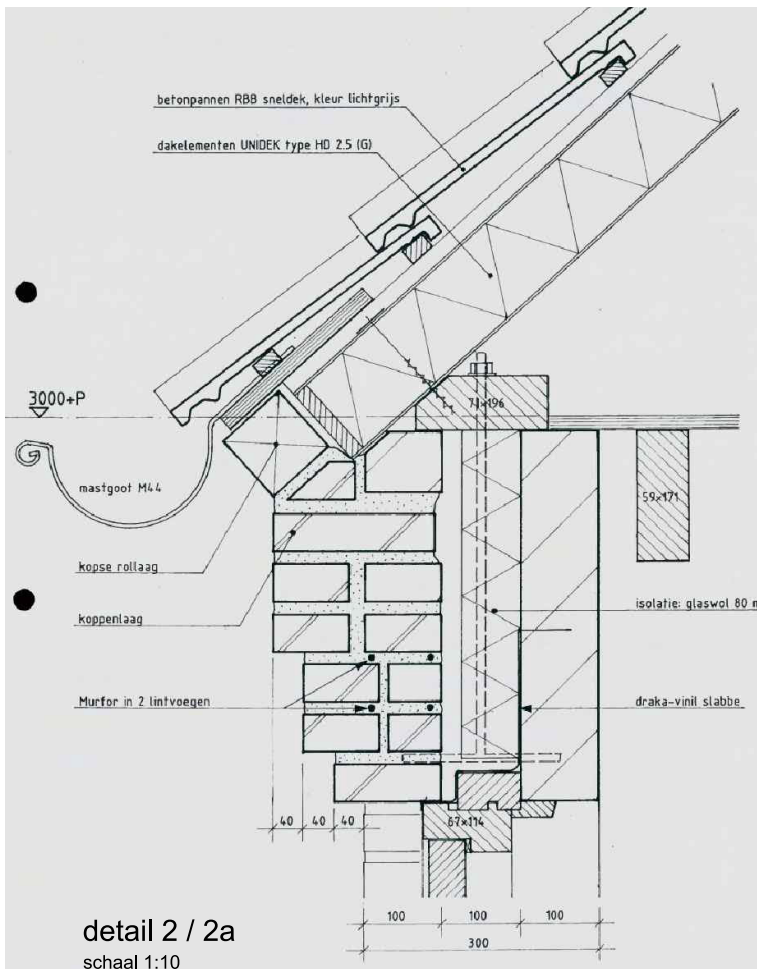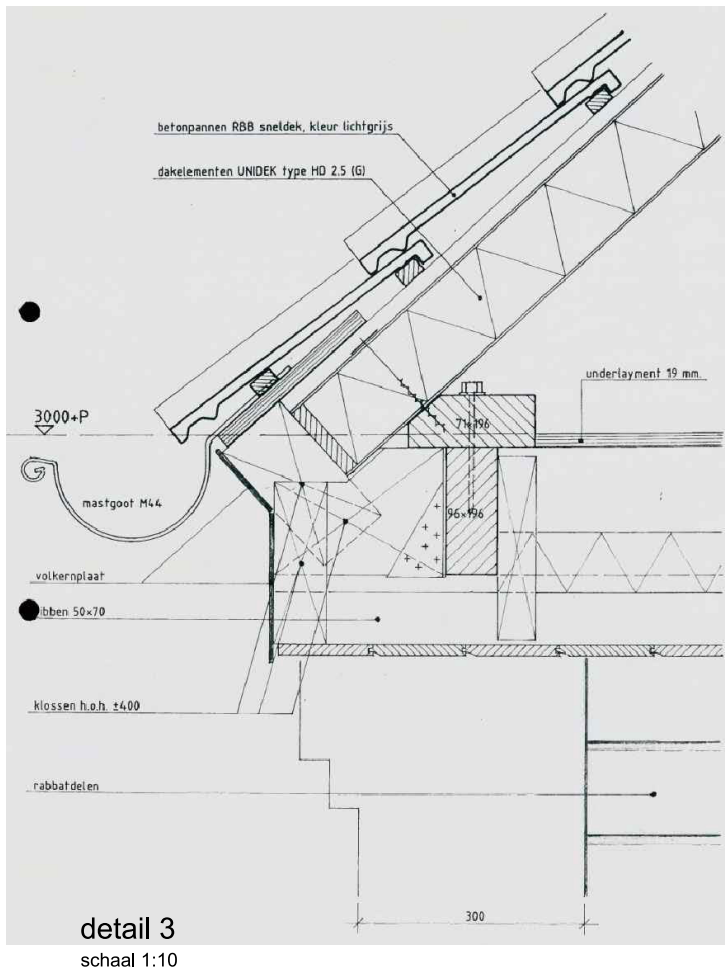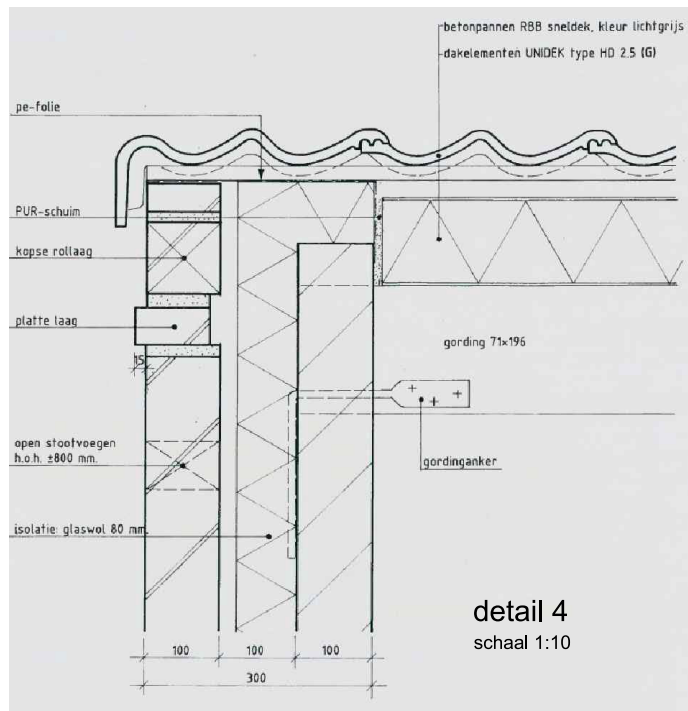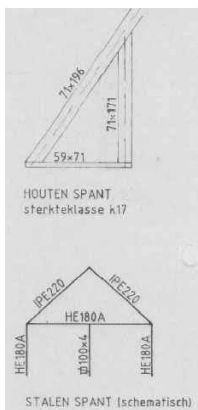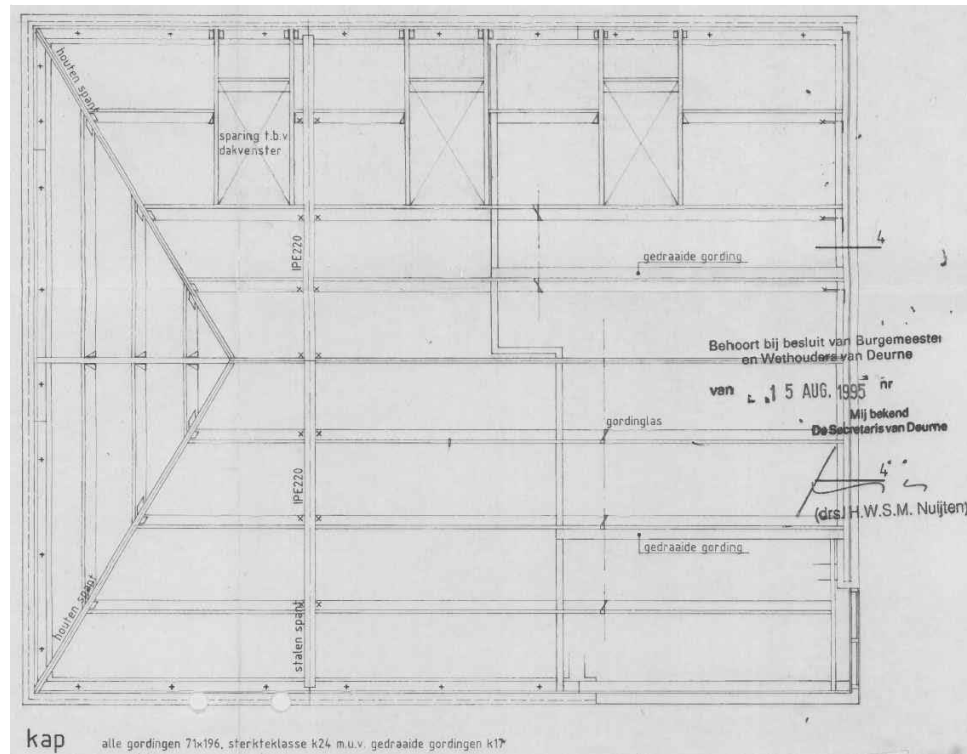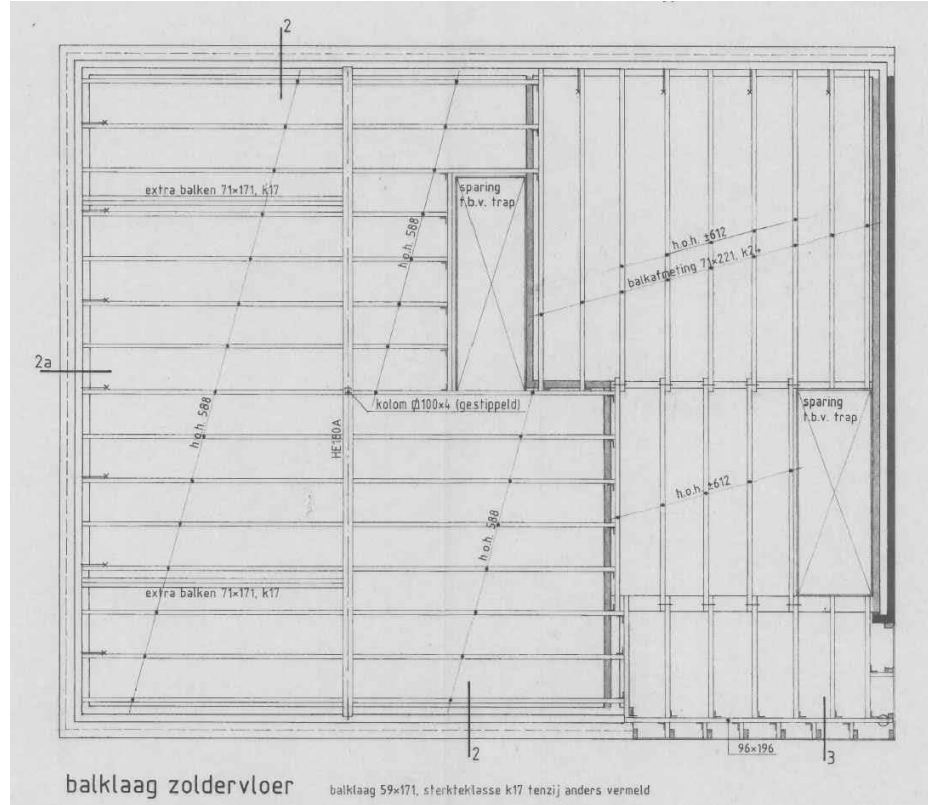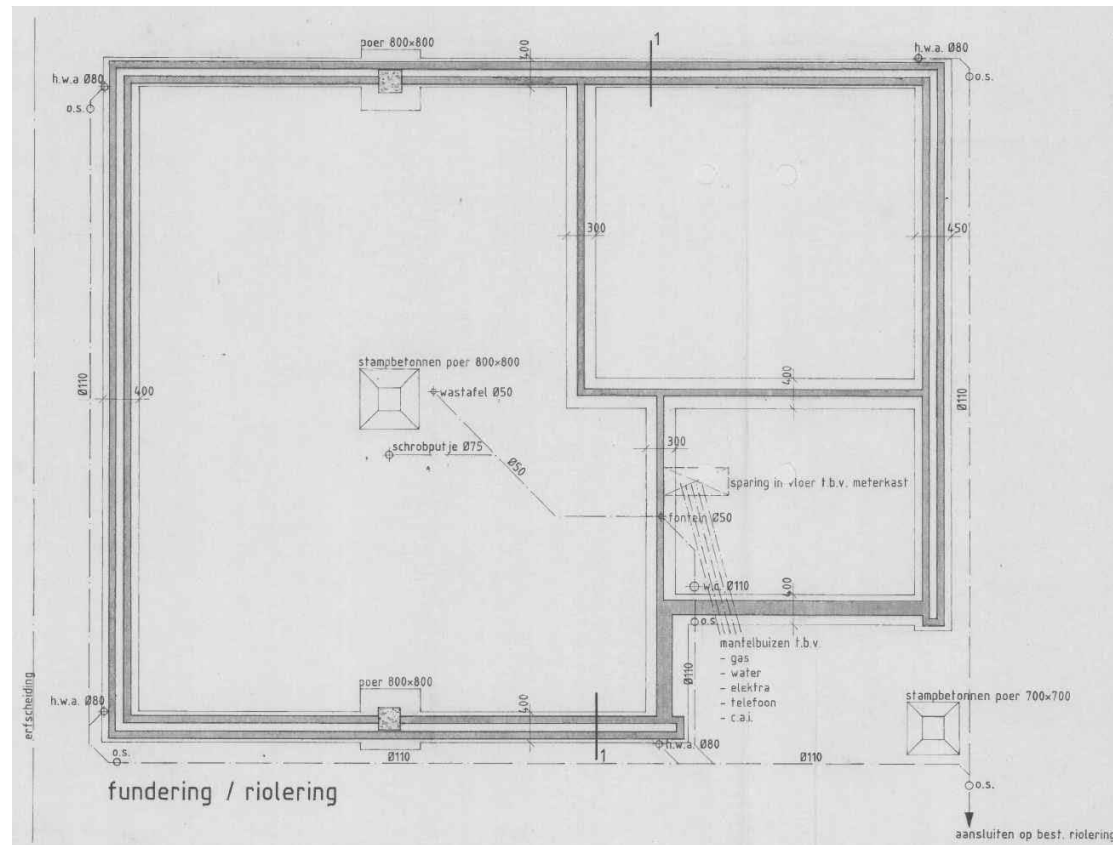


Bijgebouw
Peil=0

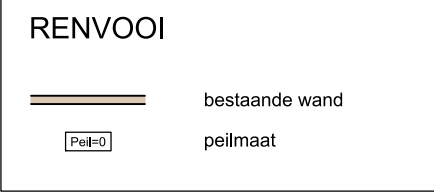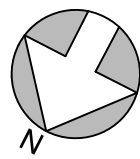

Woning
Zie tekening BT01


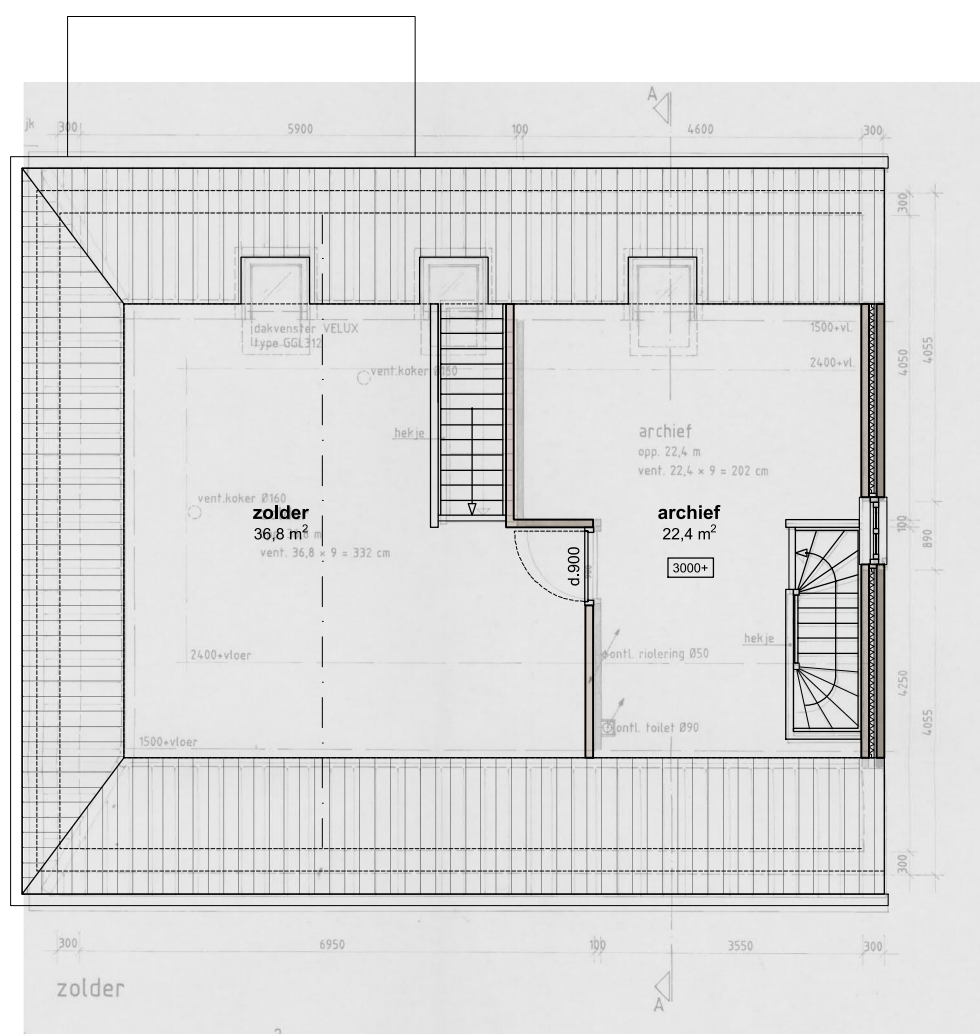


Bijgebouw
3000+P

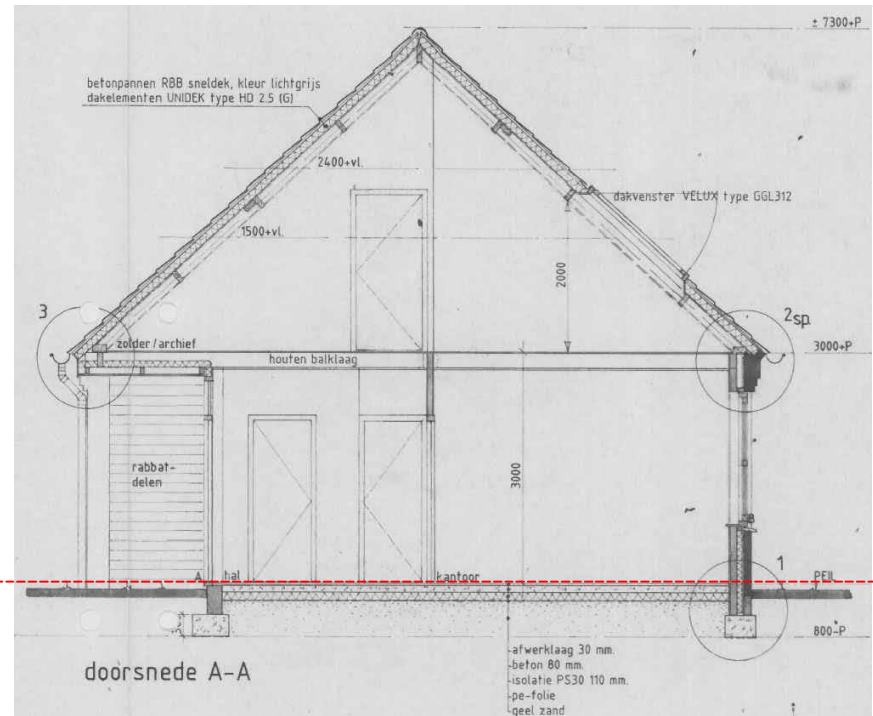

Alle maten in het werk door de aannemer te controleren
Alle maatvoering in millimeters. Maatvoering in het werk controleren met bestaande elementen en/of tekening en kadestralen grenzen. Afwijkingen met deze tekening melden aan de directeur en aanpassen in overleg met belanghebbenden.

Situatie 1:1000
Gemeente Deurne
Sectie: M
Nr.: 290

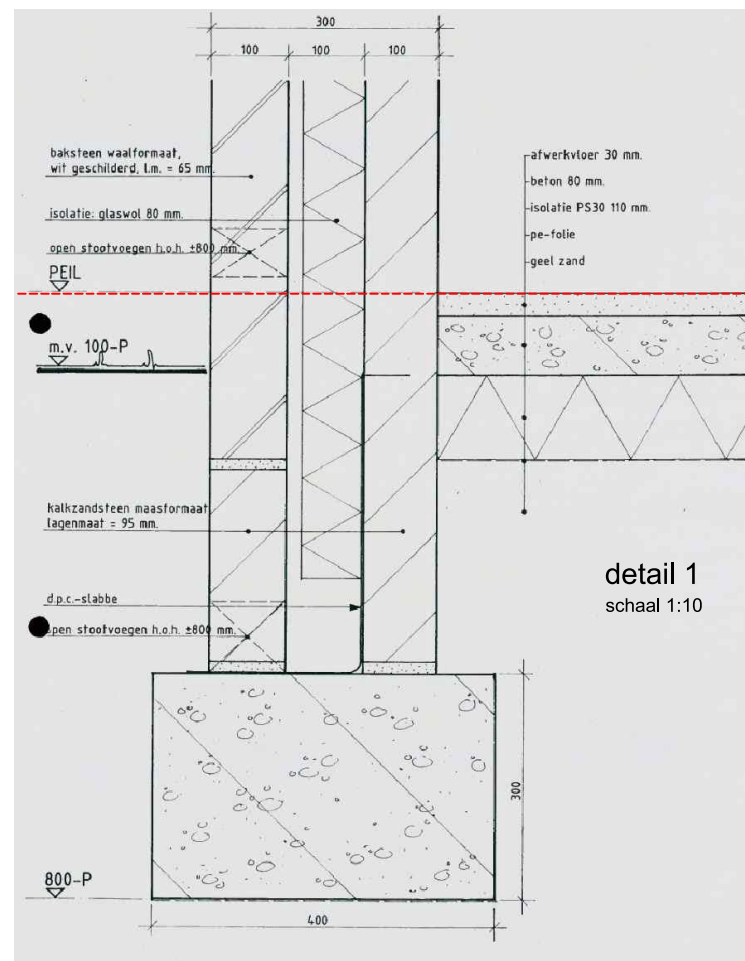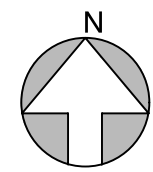

detail 1
schaal 1:10

VAN DEN ACKER ARCHITECTEN B.V.
SPOORLAAN 3 5751 JM DEURNE
T 0493 31 21 75 E info@vda-architecten.nl W www.vda-architecten.nl



1298

Renovatie Stationsstraat 59 te Deurne

Bestektekening

bestaande toestand bijgebouw

datum 26-02-2020

schaal 1:100 / 1:1000

Aanvraag omgevingsvergunning

bladnummer

BT02

Deze tekening mag zonder onze schriftelijke toestemming niet worden gereproduceerd, noch verspreid, noch aan derden ter inzage worden gegeven.