
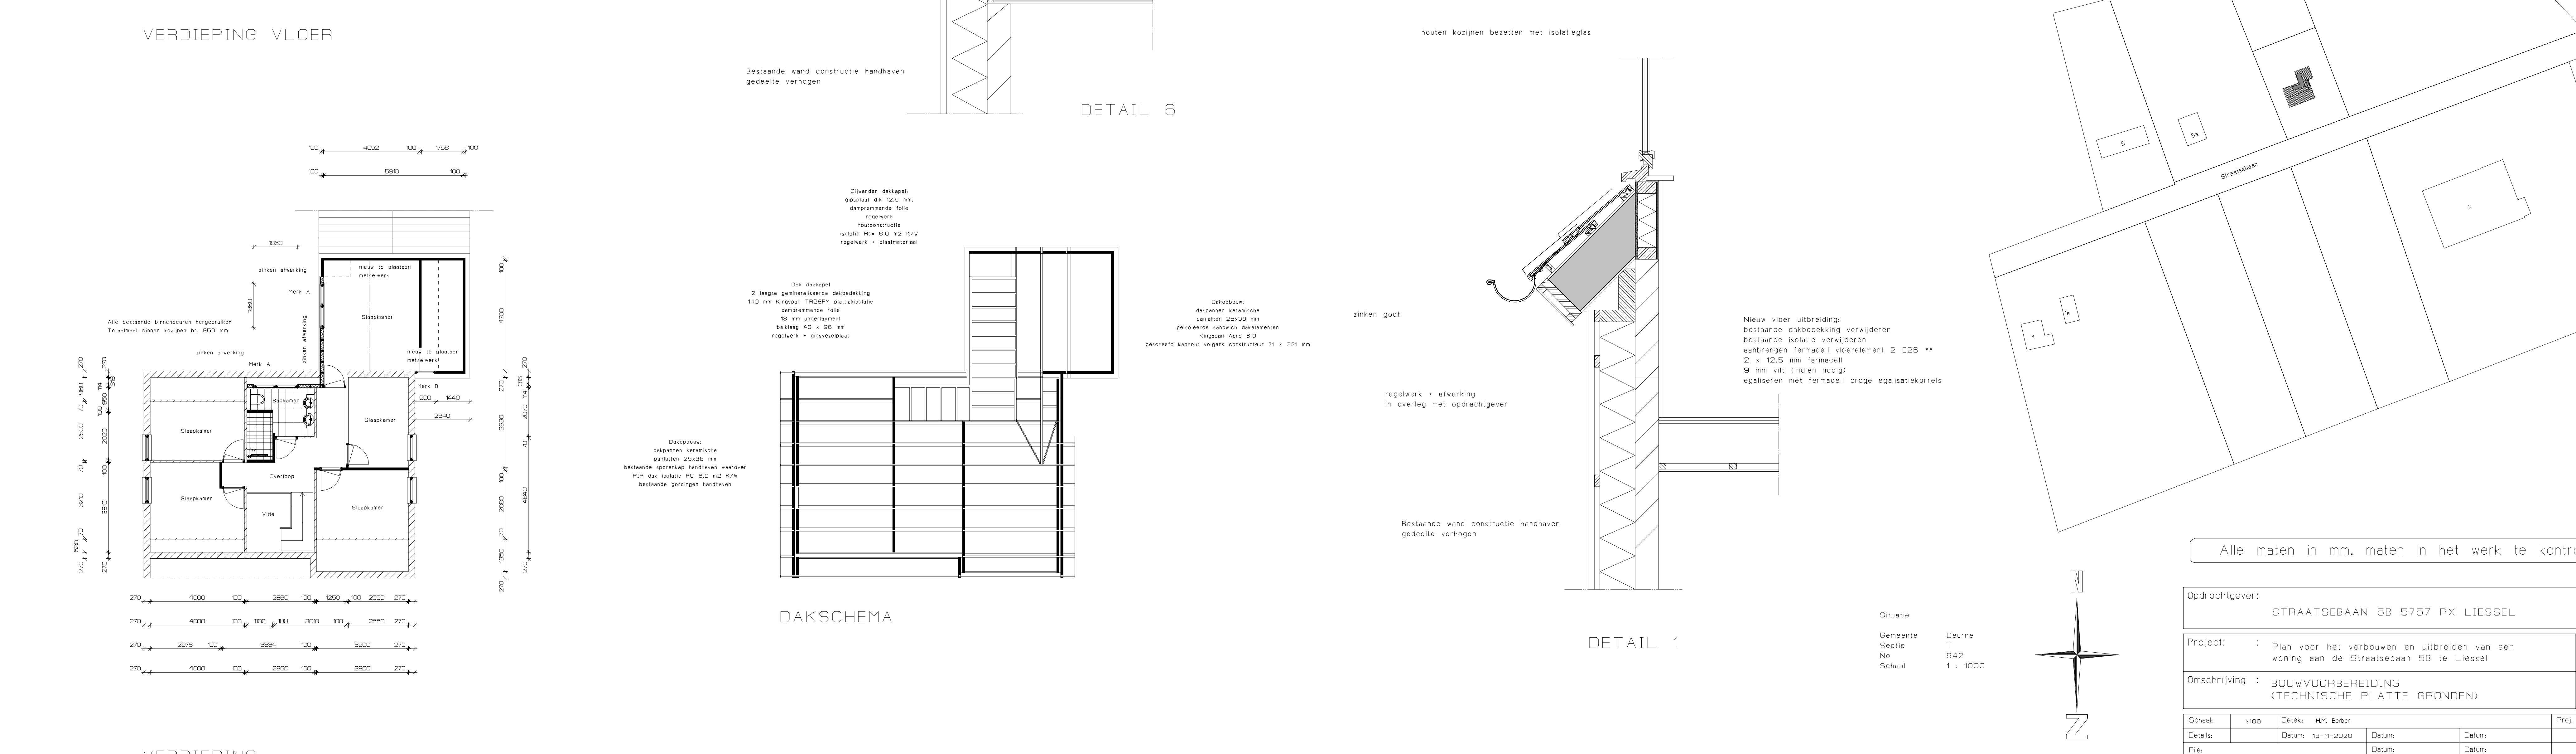
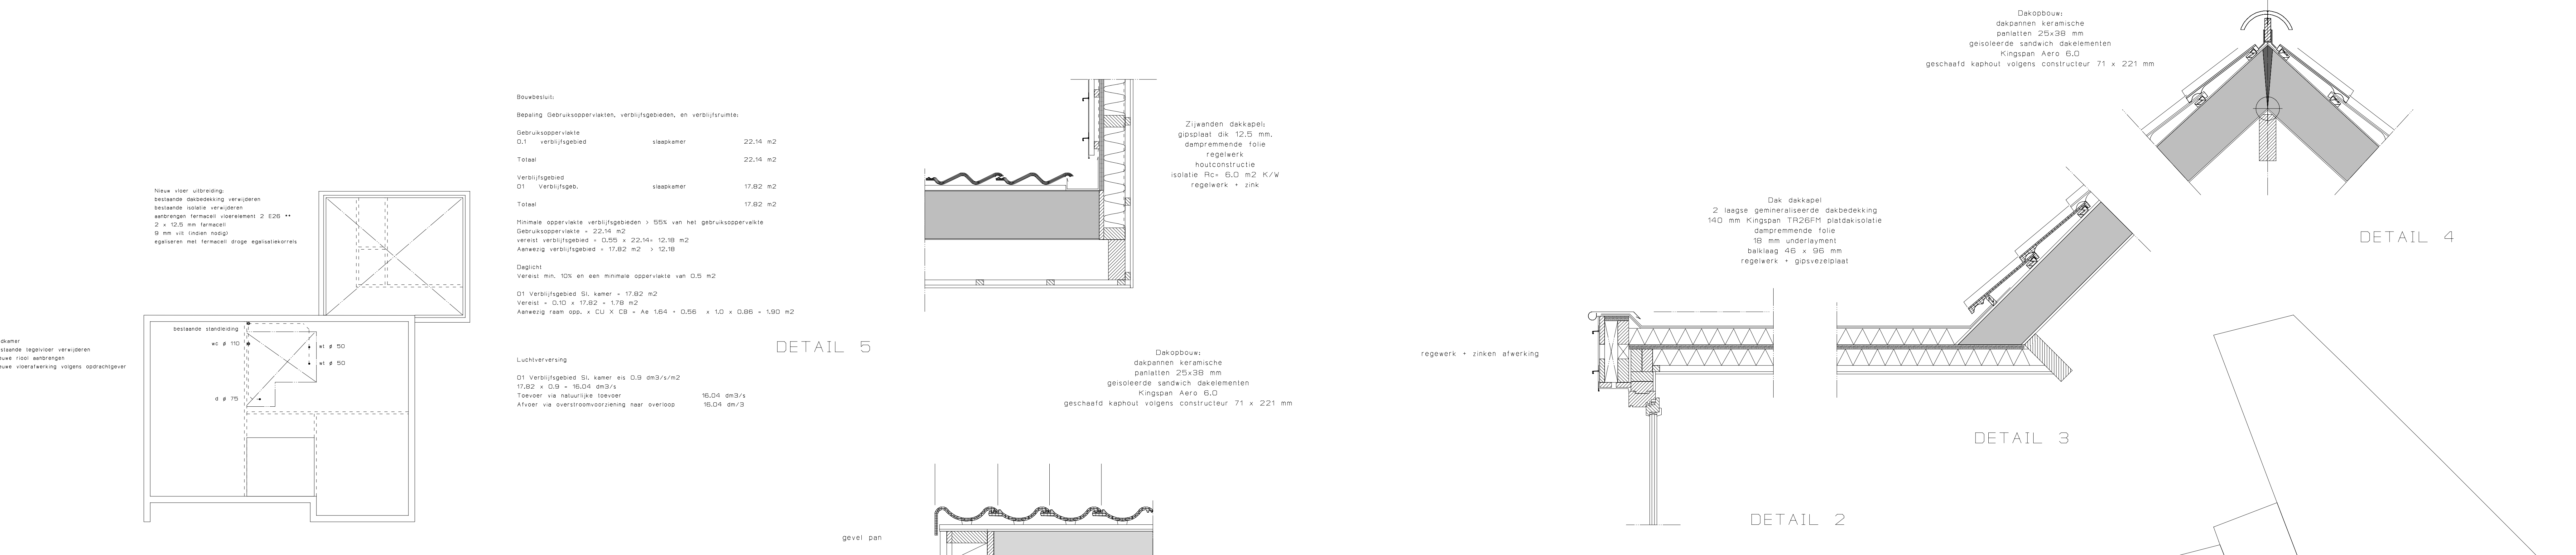


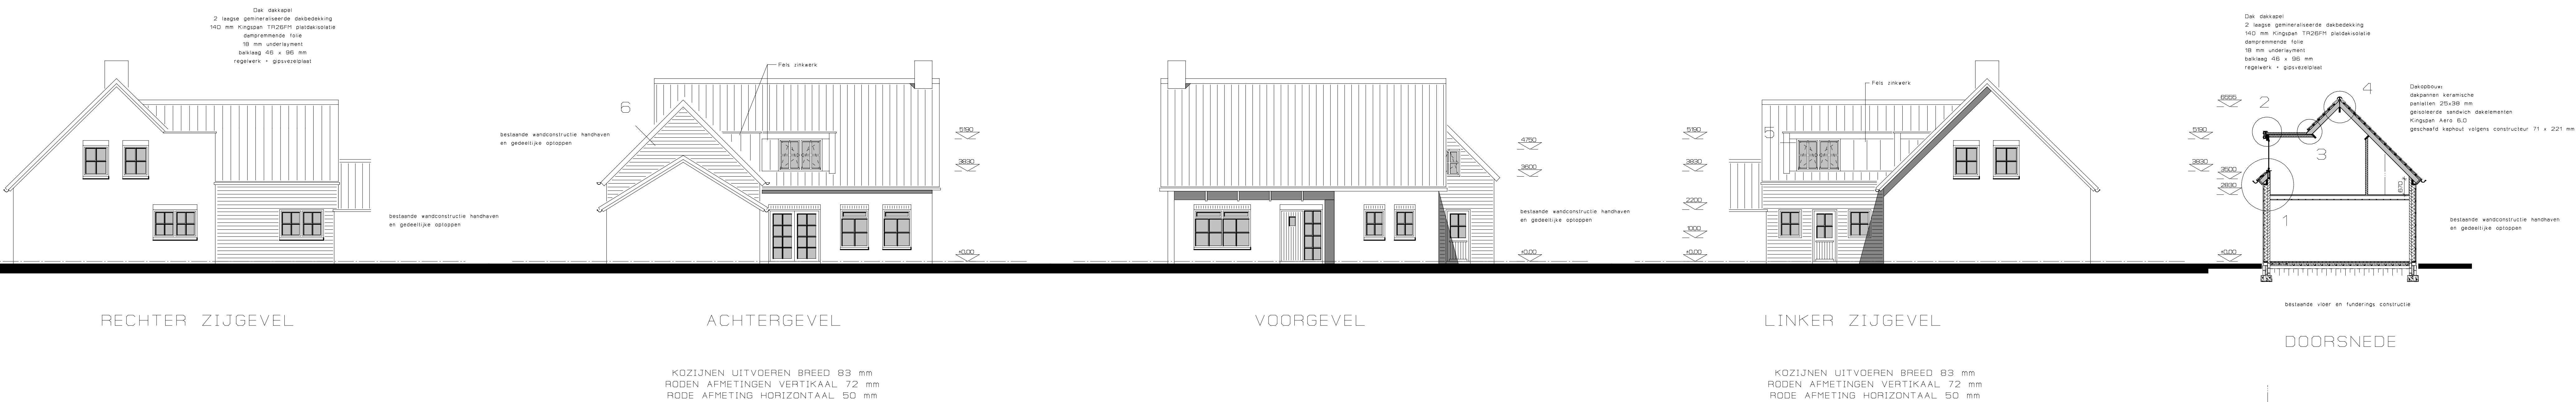

Alle maten in mm. maten in het werk te controleren

Opdrachtgever:				
STRAATSEBAAN 5B 5757 PX LIESSEL				
Project:		Project nr:		
: Plan voor het verbouwen en uitbreiden van een woning aan de Straatsebaan 5B te Liesse		2020-016		
Omschrijving:		Blod nr:		
: BOUWVOORBEREIDING (TECHNISCHE PLATTE GRONDEN)		BV-01		
Schaal:	1:100	Getek:	H.M. Berben	Proj. arch:
Details:	Datum: 18-11-2020	Datum:	Datum:	
File:	Datum:	Datum:	Datum:	

PERFECT BOUWTEKENINGEN

Perfect Bouwtekeningen
Heuvel 3d
5768 EH Meijel
Tel: 077-466-3065 /
E-mail