



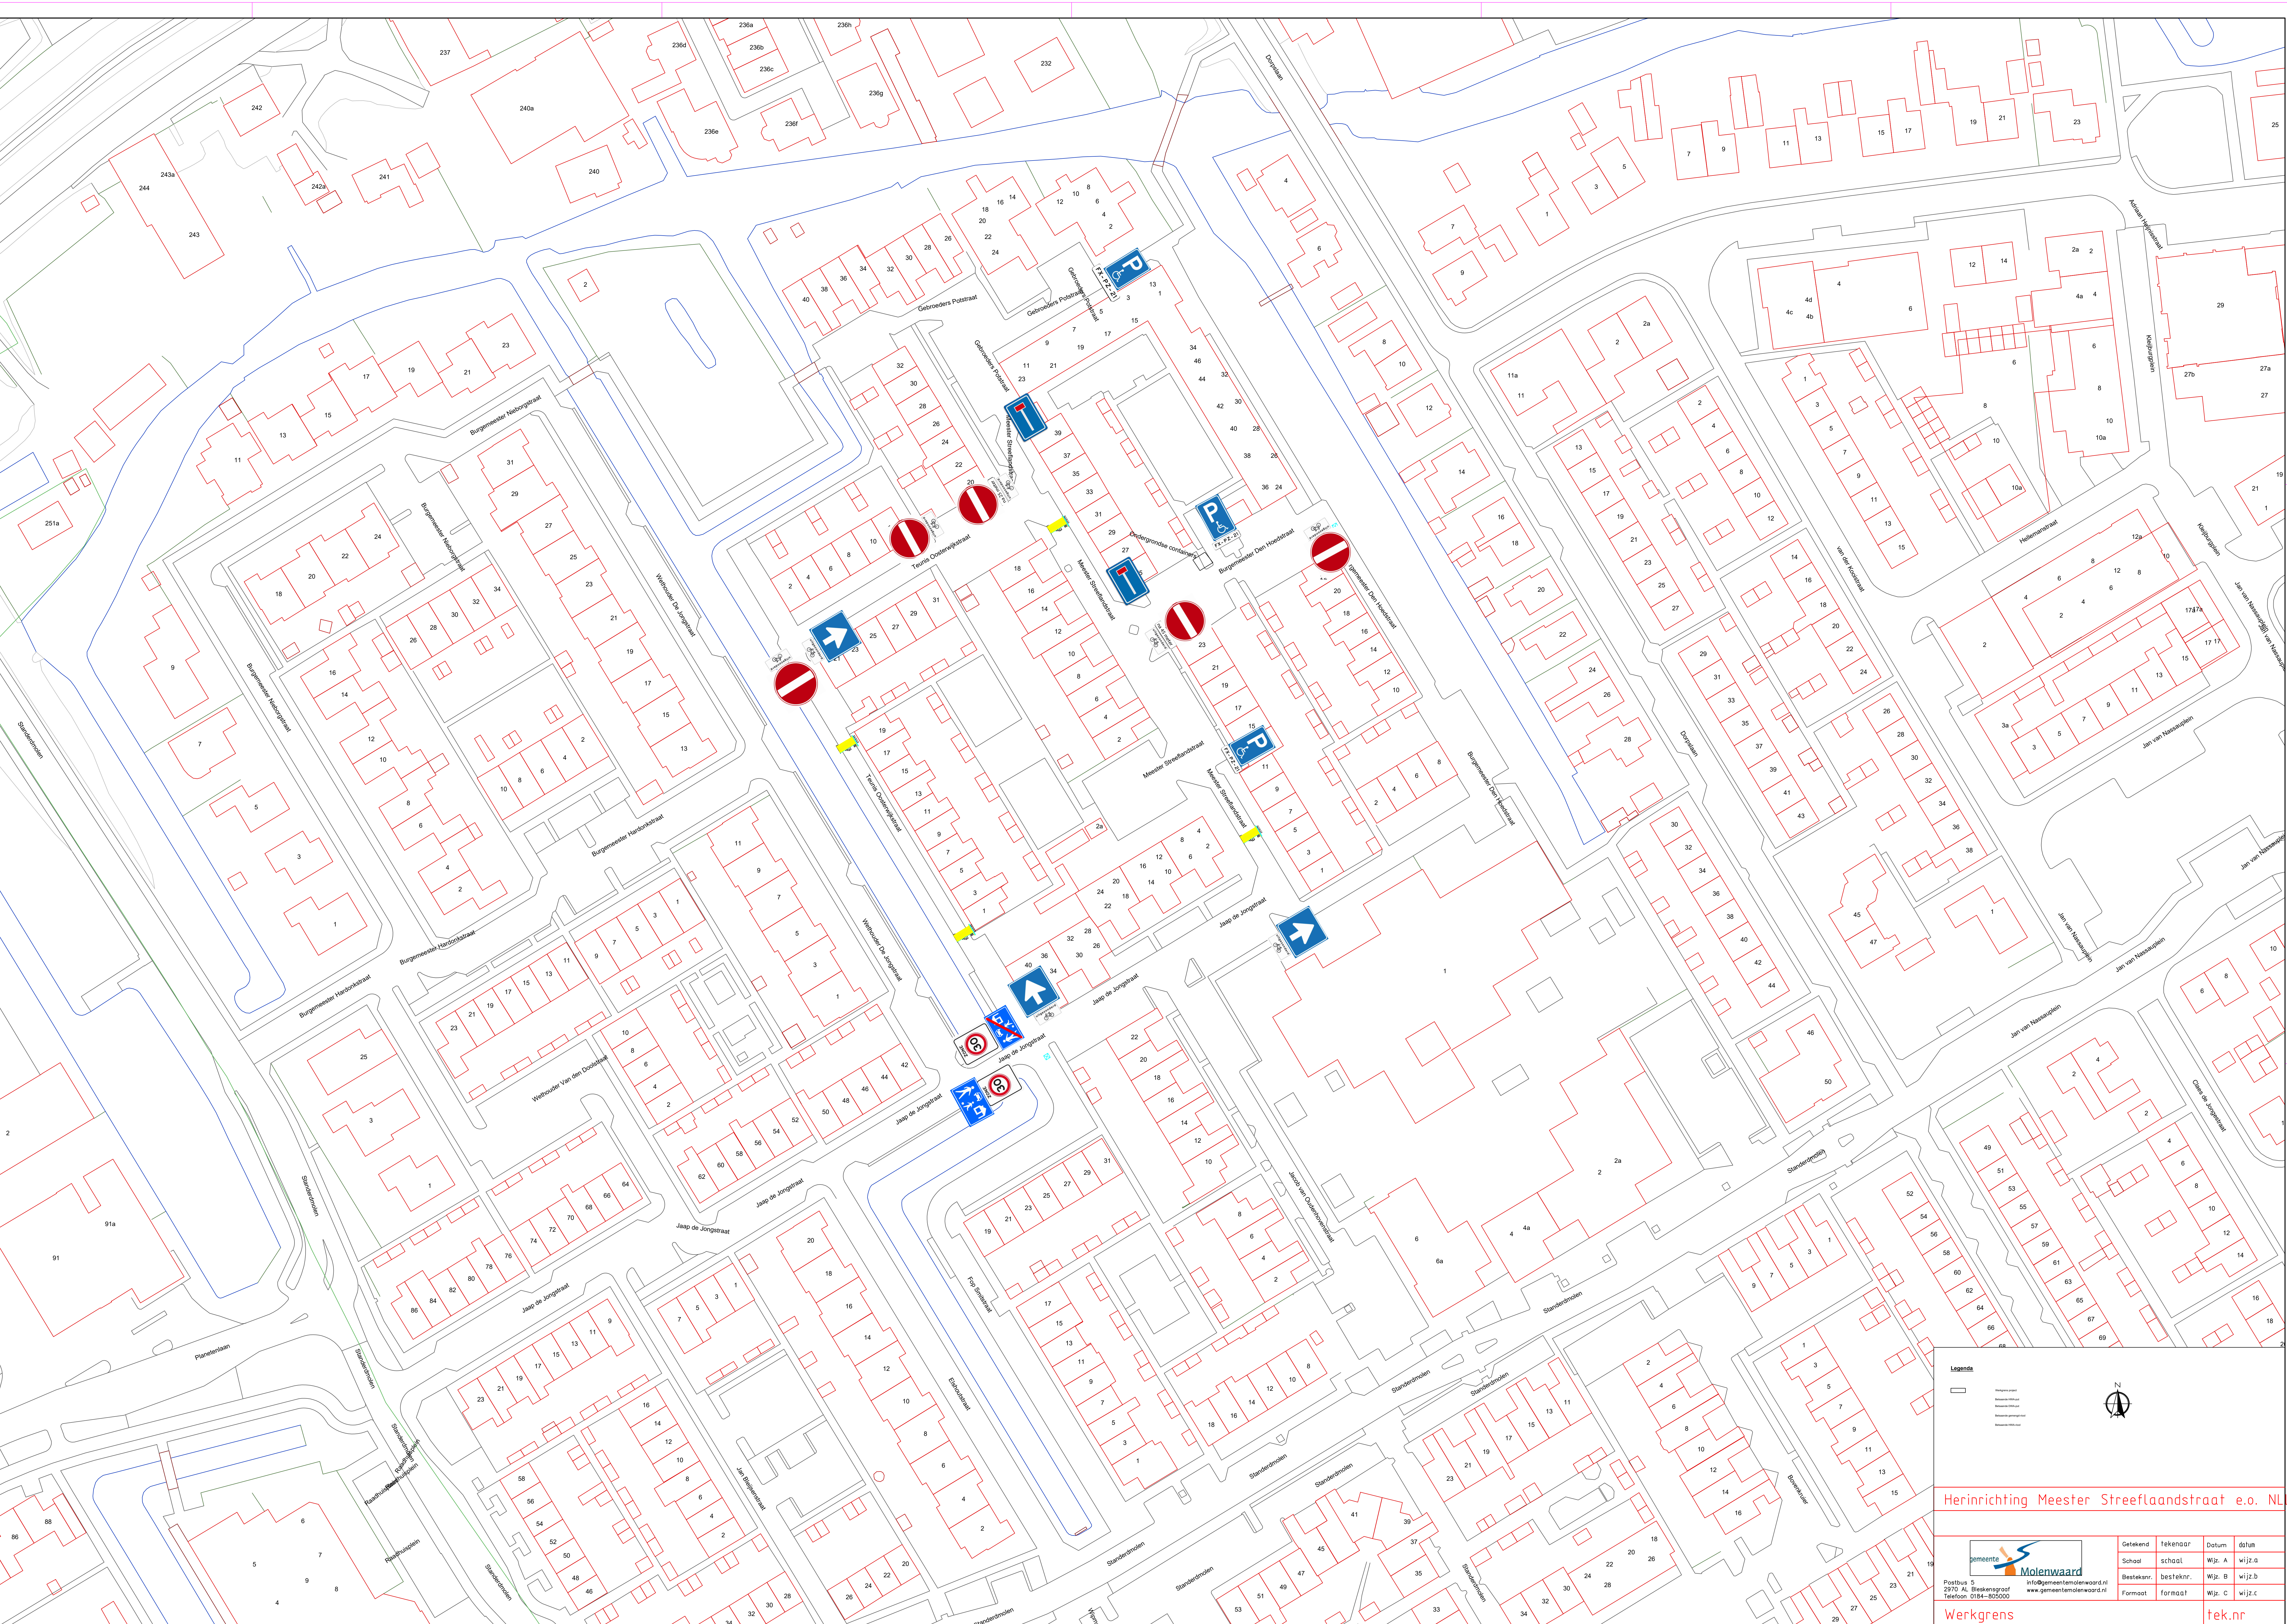

Legenda



Herinrichting Meester Streeflaandstraat e.o. NL

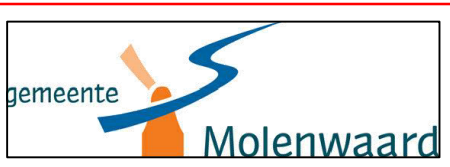

Postbus 5
2970 AL Bleskensgraaf
info@gemeentemolenwaard.nl
www.gemeentemolenwaard.nl

Werkgrens

Getekend	tekenaar	Datum	datum
Schaal	schaal	Wijz. A	wijz.a
Besteksnr.	besteknr.	Wijz. B	wijz.b
Formaat	formaat	Wijz. C	wijz.c

tek.nr