


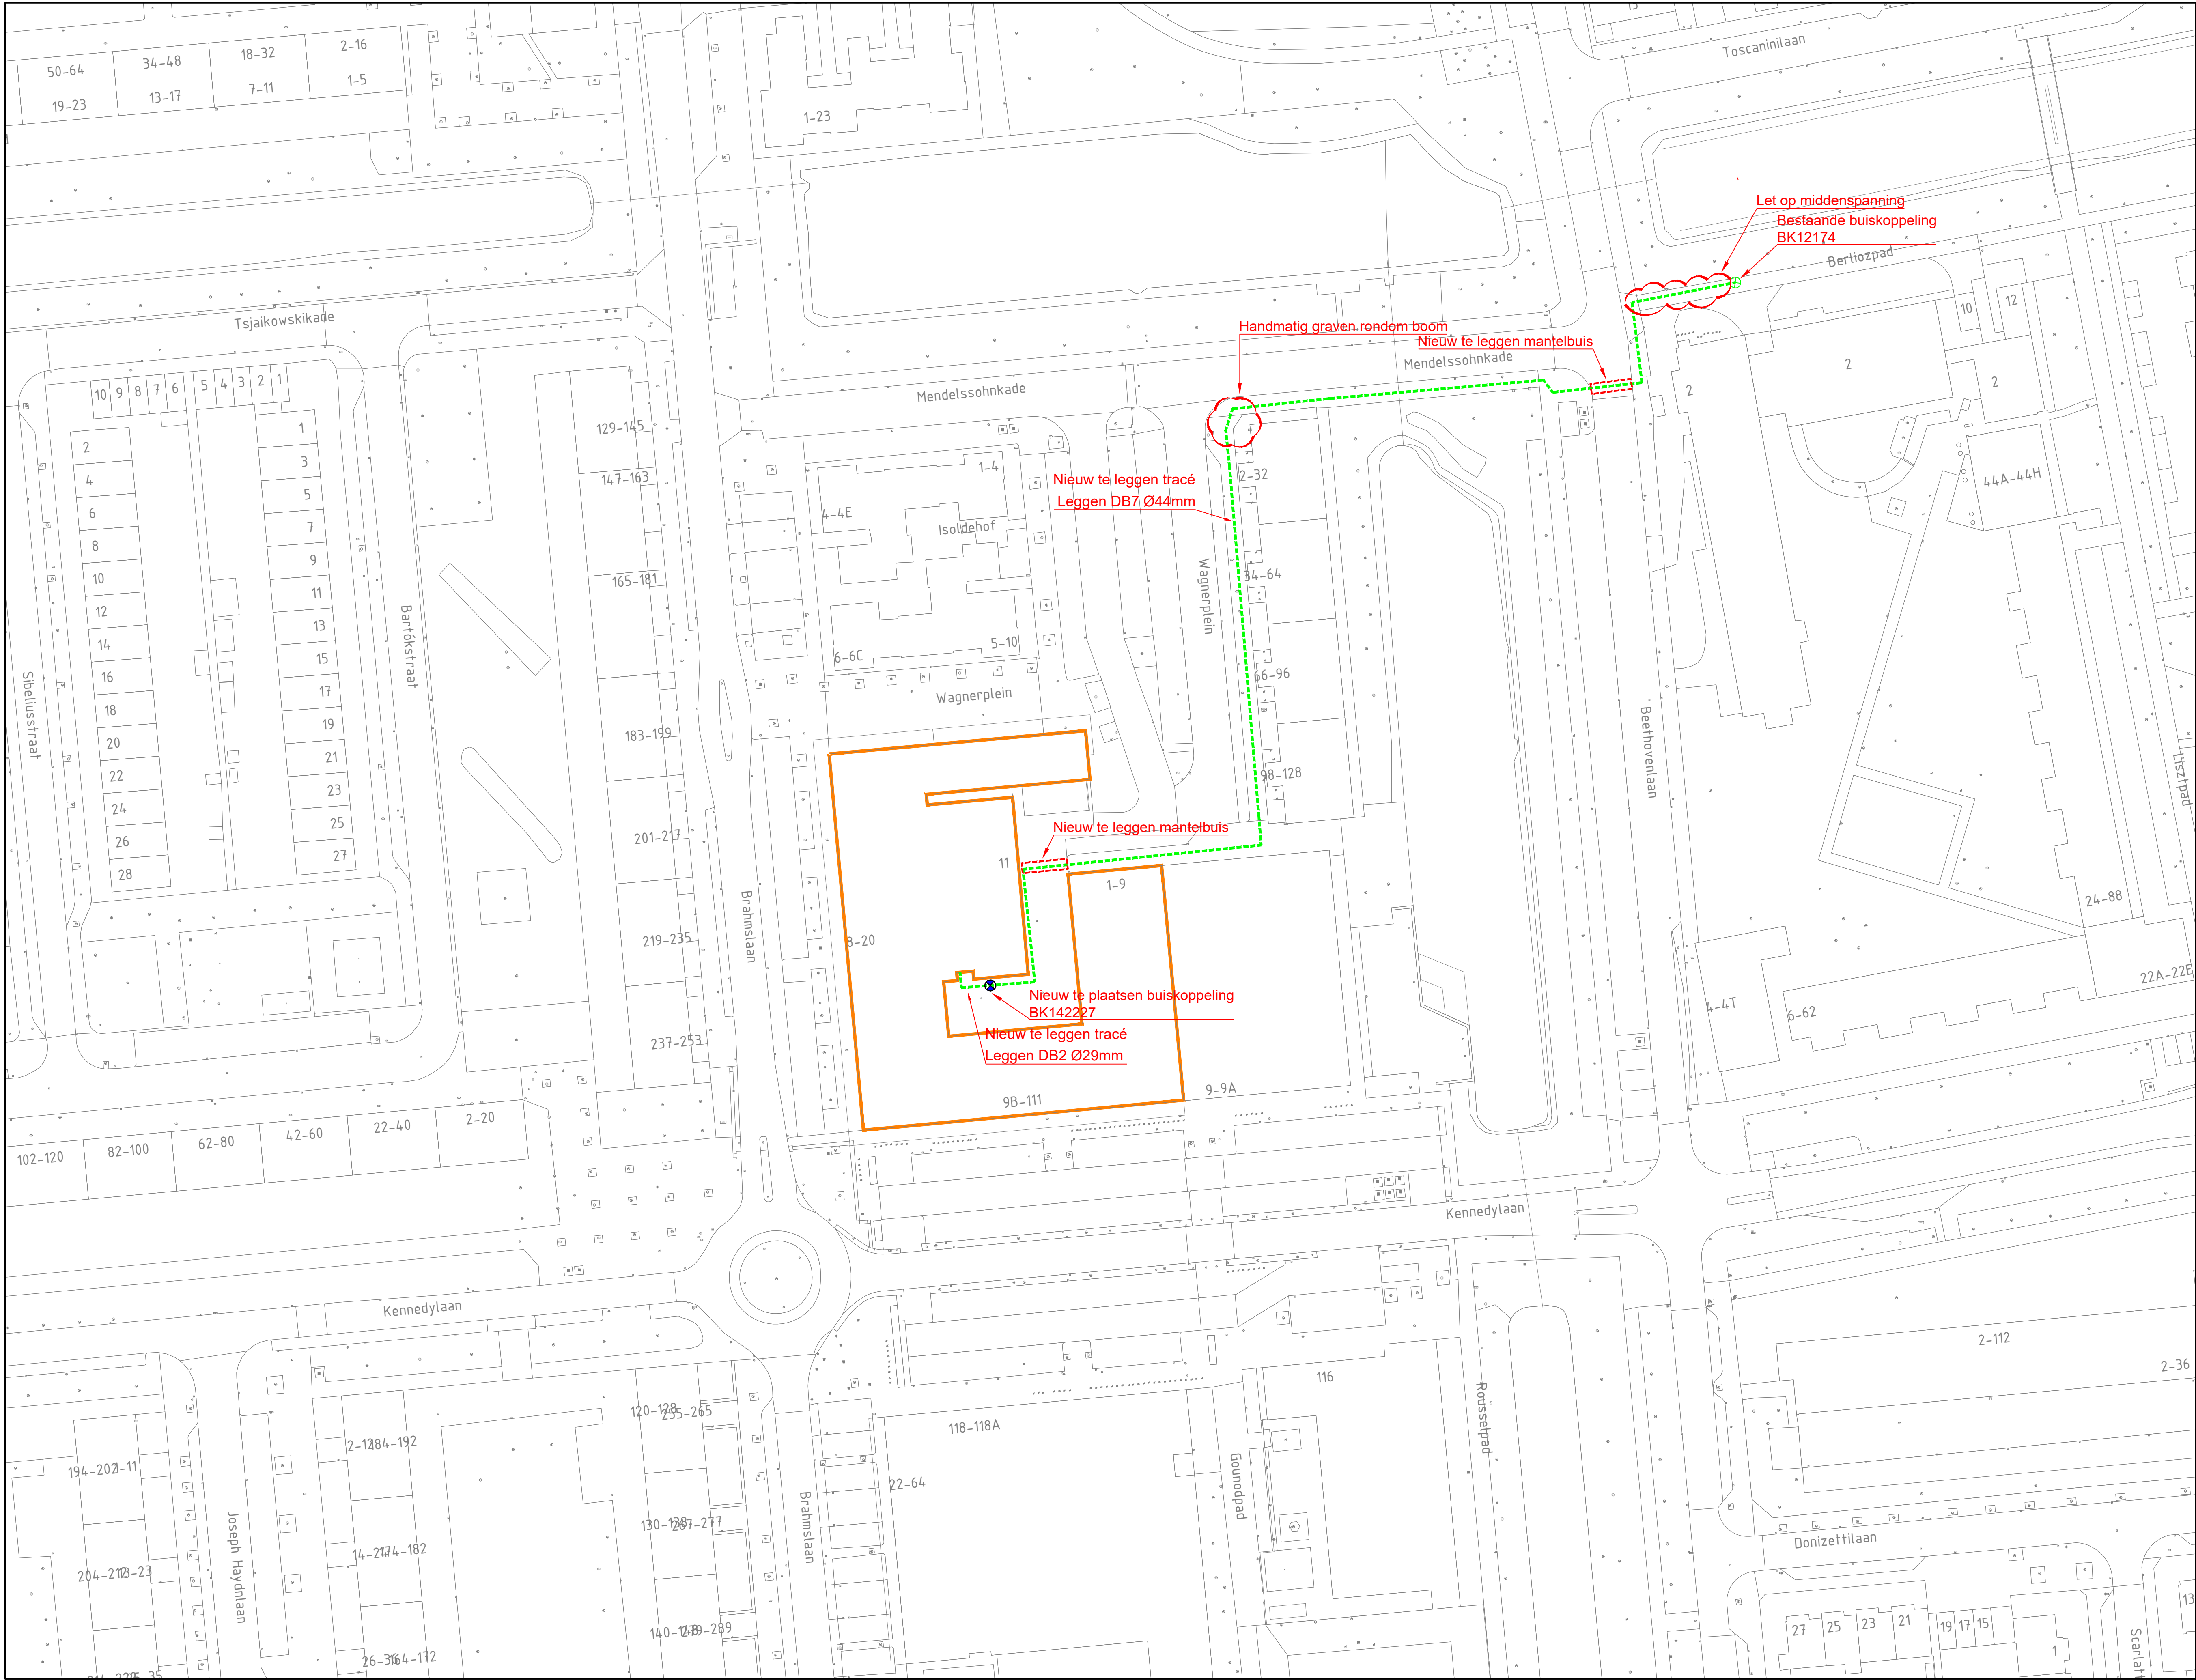

Behoort bij beschikking van
Burgemeester en Wethouders
van Leiden
BV. z/20/1605046



LEGENDA	
	Te leggen tracé
	Te plaatsen Handhole
	Te maken Koppeling
	Nieuwe mantelbuis / Gestuurde Boring
	Bestaande mantelbuis / Gestuurde Boring
	Bestaande Tracé
	Bestaande Handhole
	Bestaande Koppeling

Eurofiber Nederland	
Adres: Brahmelaan 18 2324AM Leiden	
Titel: Vergunningstekening	
Proj.nr.:	342909.001
Volg.nr.:	Blad 1 van 1
Verse:	V01
Schaal:	1:500
VERAANTWOORDELIJKE:	
Wijz. Datum Opmeking	
A	
B	
C	
D	
E	