


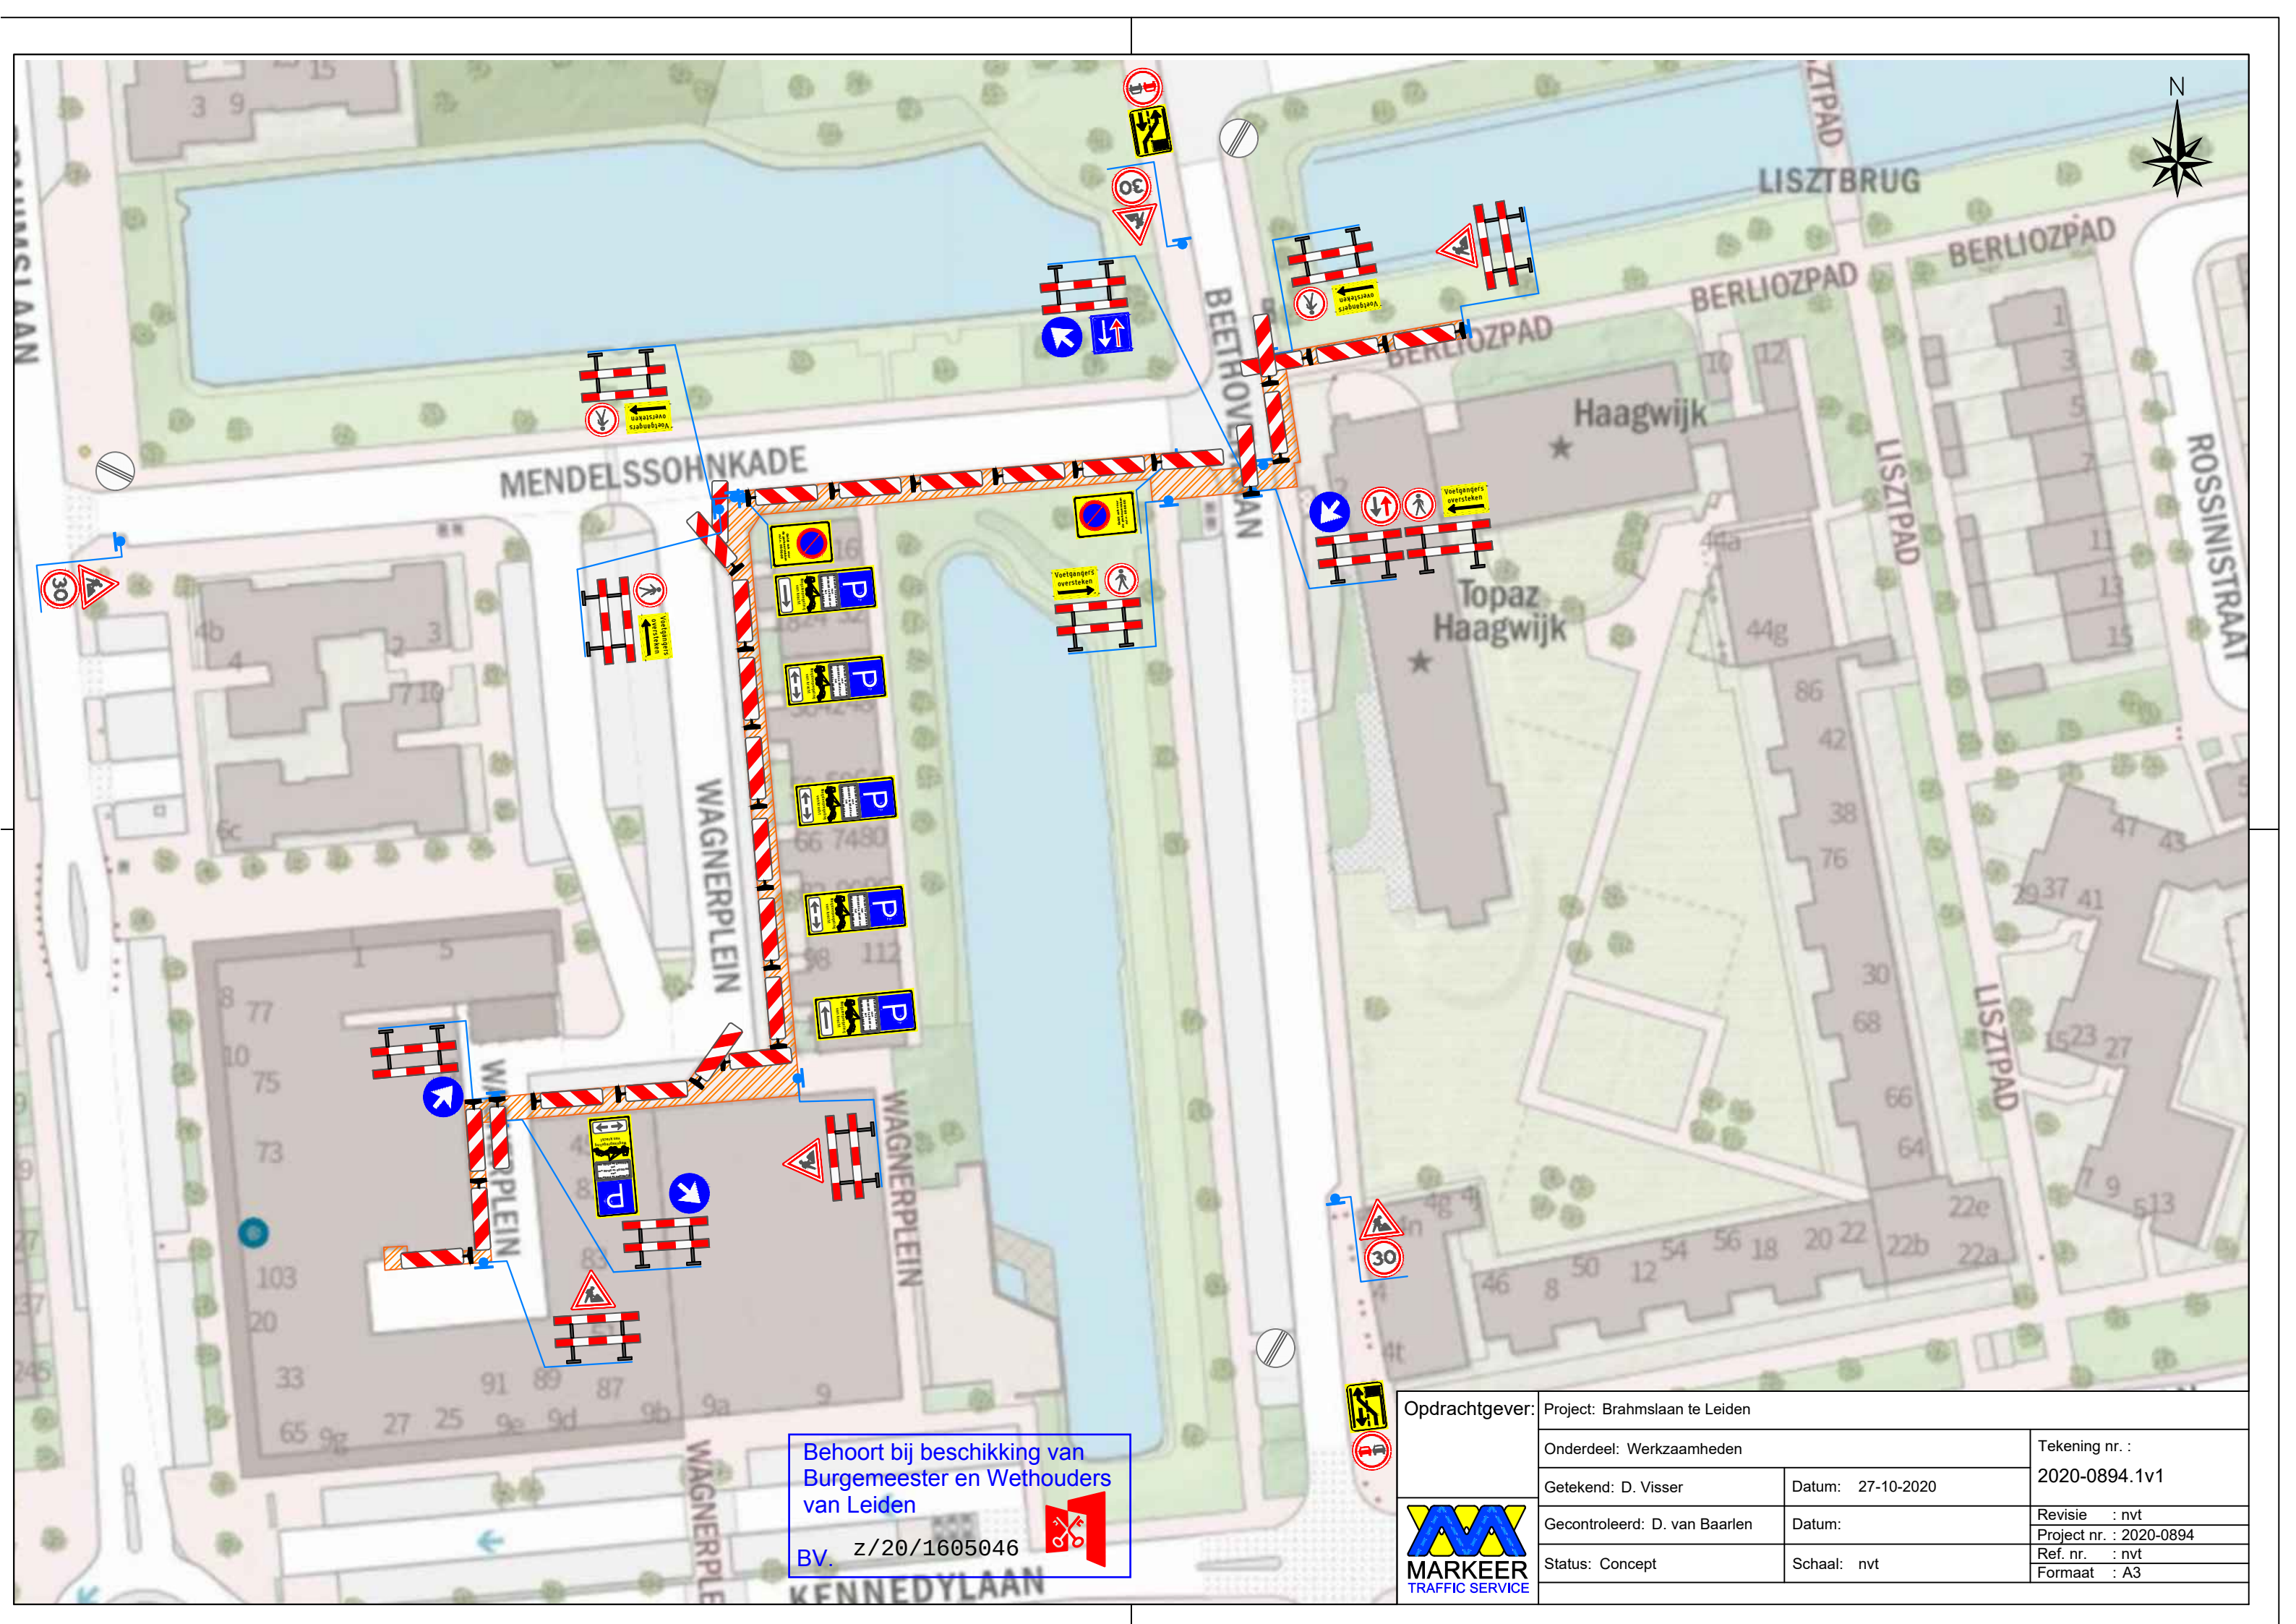

Behoort bij beschikking van
Burgemeester en Wethouders
van Leiden

BV. z/20/1605046



Opdrachtgever: Project: Brahmslaan te Leiden		Tekening nr. : 2020-0894.1v1	
Onderdeel: Werkzaamheden			
Getekend: D. Visser	Datum: 27-10-2020	Revisie : nvt	
Gecontroleerd: D. van Baarlen	Datum:	Project nr. : 2020-0894	
Status: Concept	Schaal: nvt	Ref. nr. : nvt	
		Formaat : A3	

