


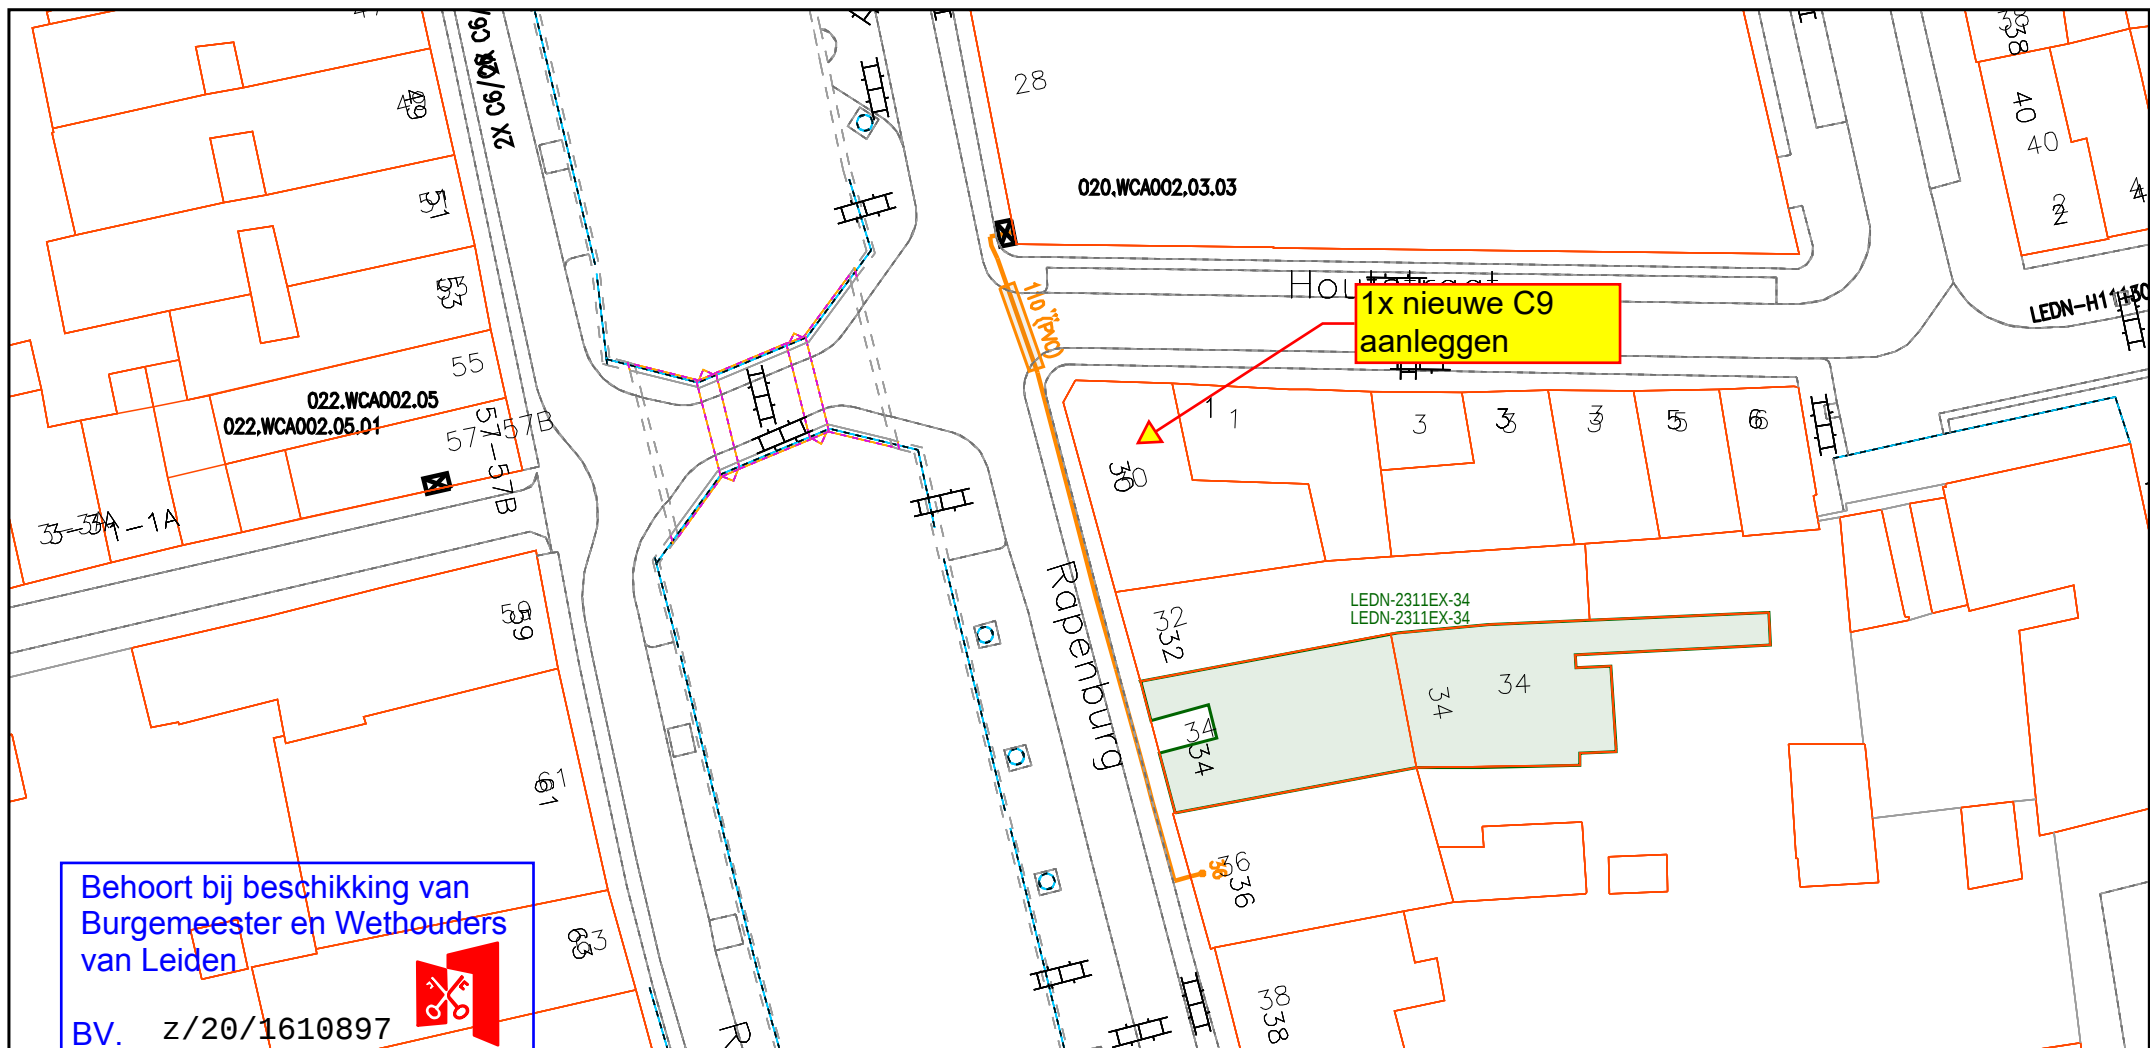

Legenda

- | | |
|---|---|
|  Behuizing / Huisje(buiten bedrijf) |  Mantelbuis(gepland) |
|  Behuizing / Huisje(in bedrijf) | CAI [Gis] |
|  Geul(gepland) |  Cai Aansluitdoos(gepland) |

GOEDGEKEURD VOOR UITVOERING

CIAG

d.d.: 12-11-2020

Paraaf: 

Title: 2010151 - Rapenburg 36 Leiden

Nummer 93239-463664

LEIDEN

LEIDEN

Schaal: 1:500

User: nvleeuwen

ACE: CATV

Plotdatum: 12/11/2020

Size: A4

Select a bitmap

