

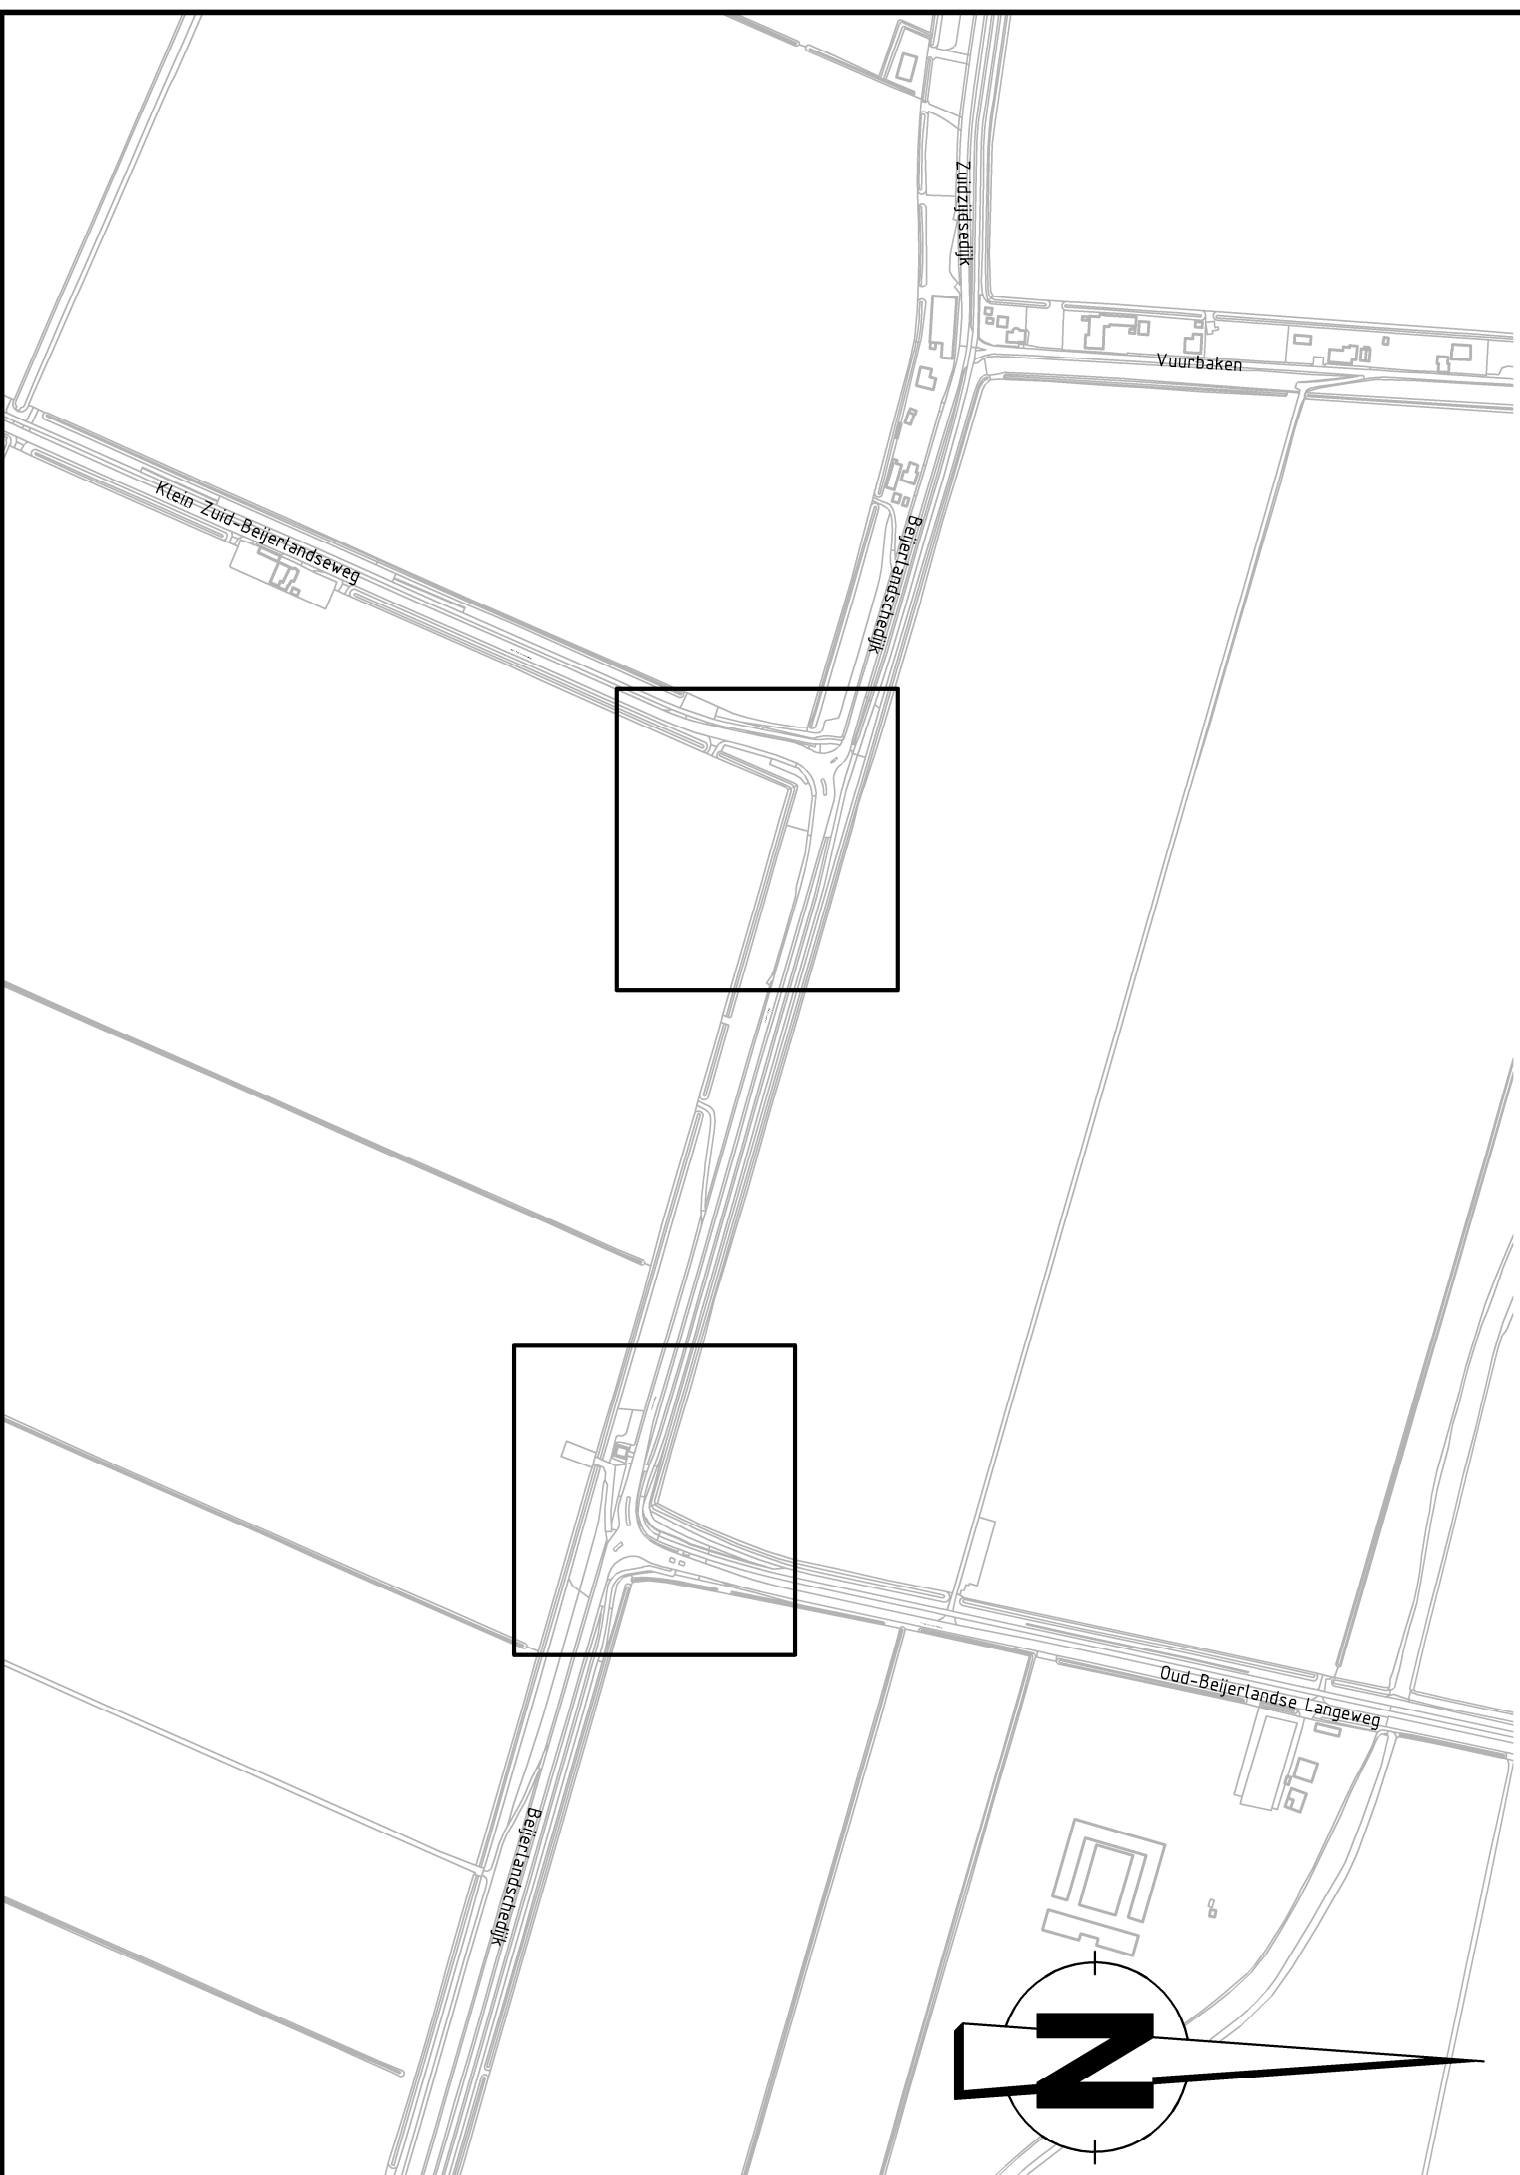


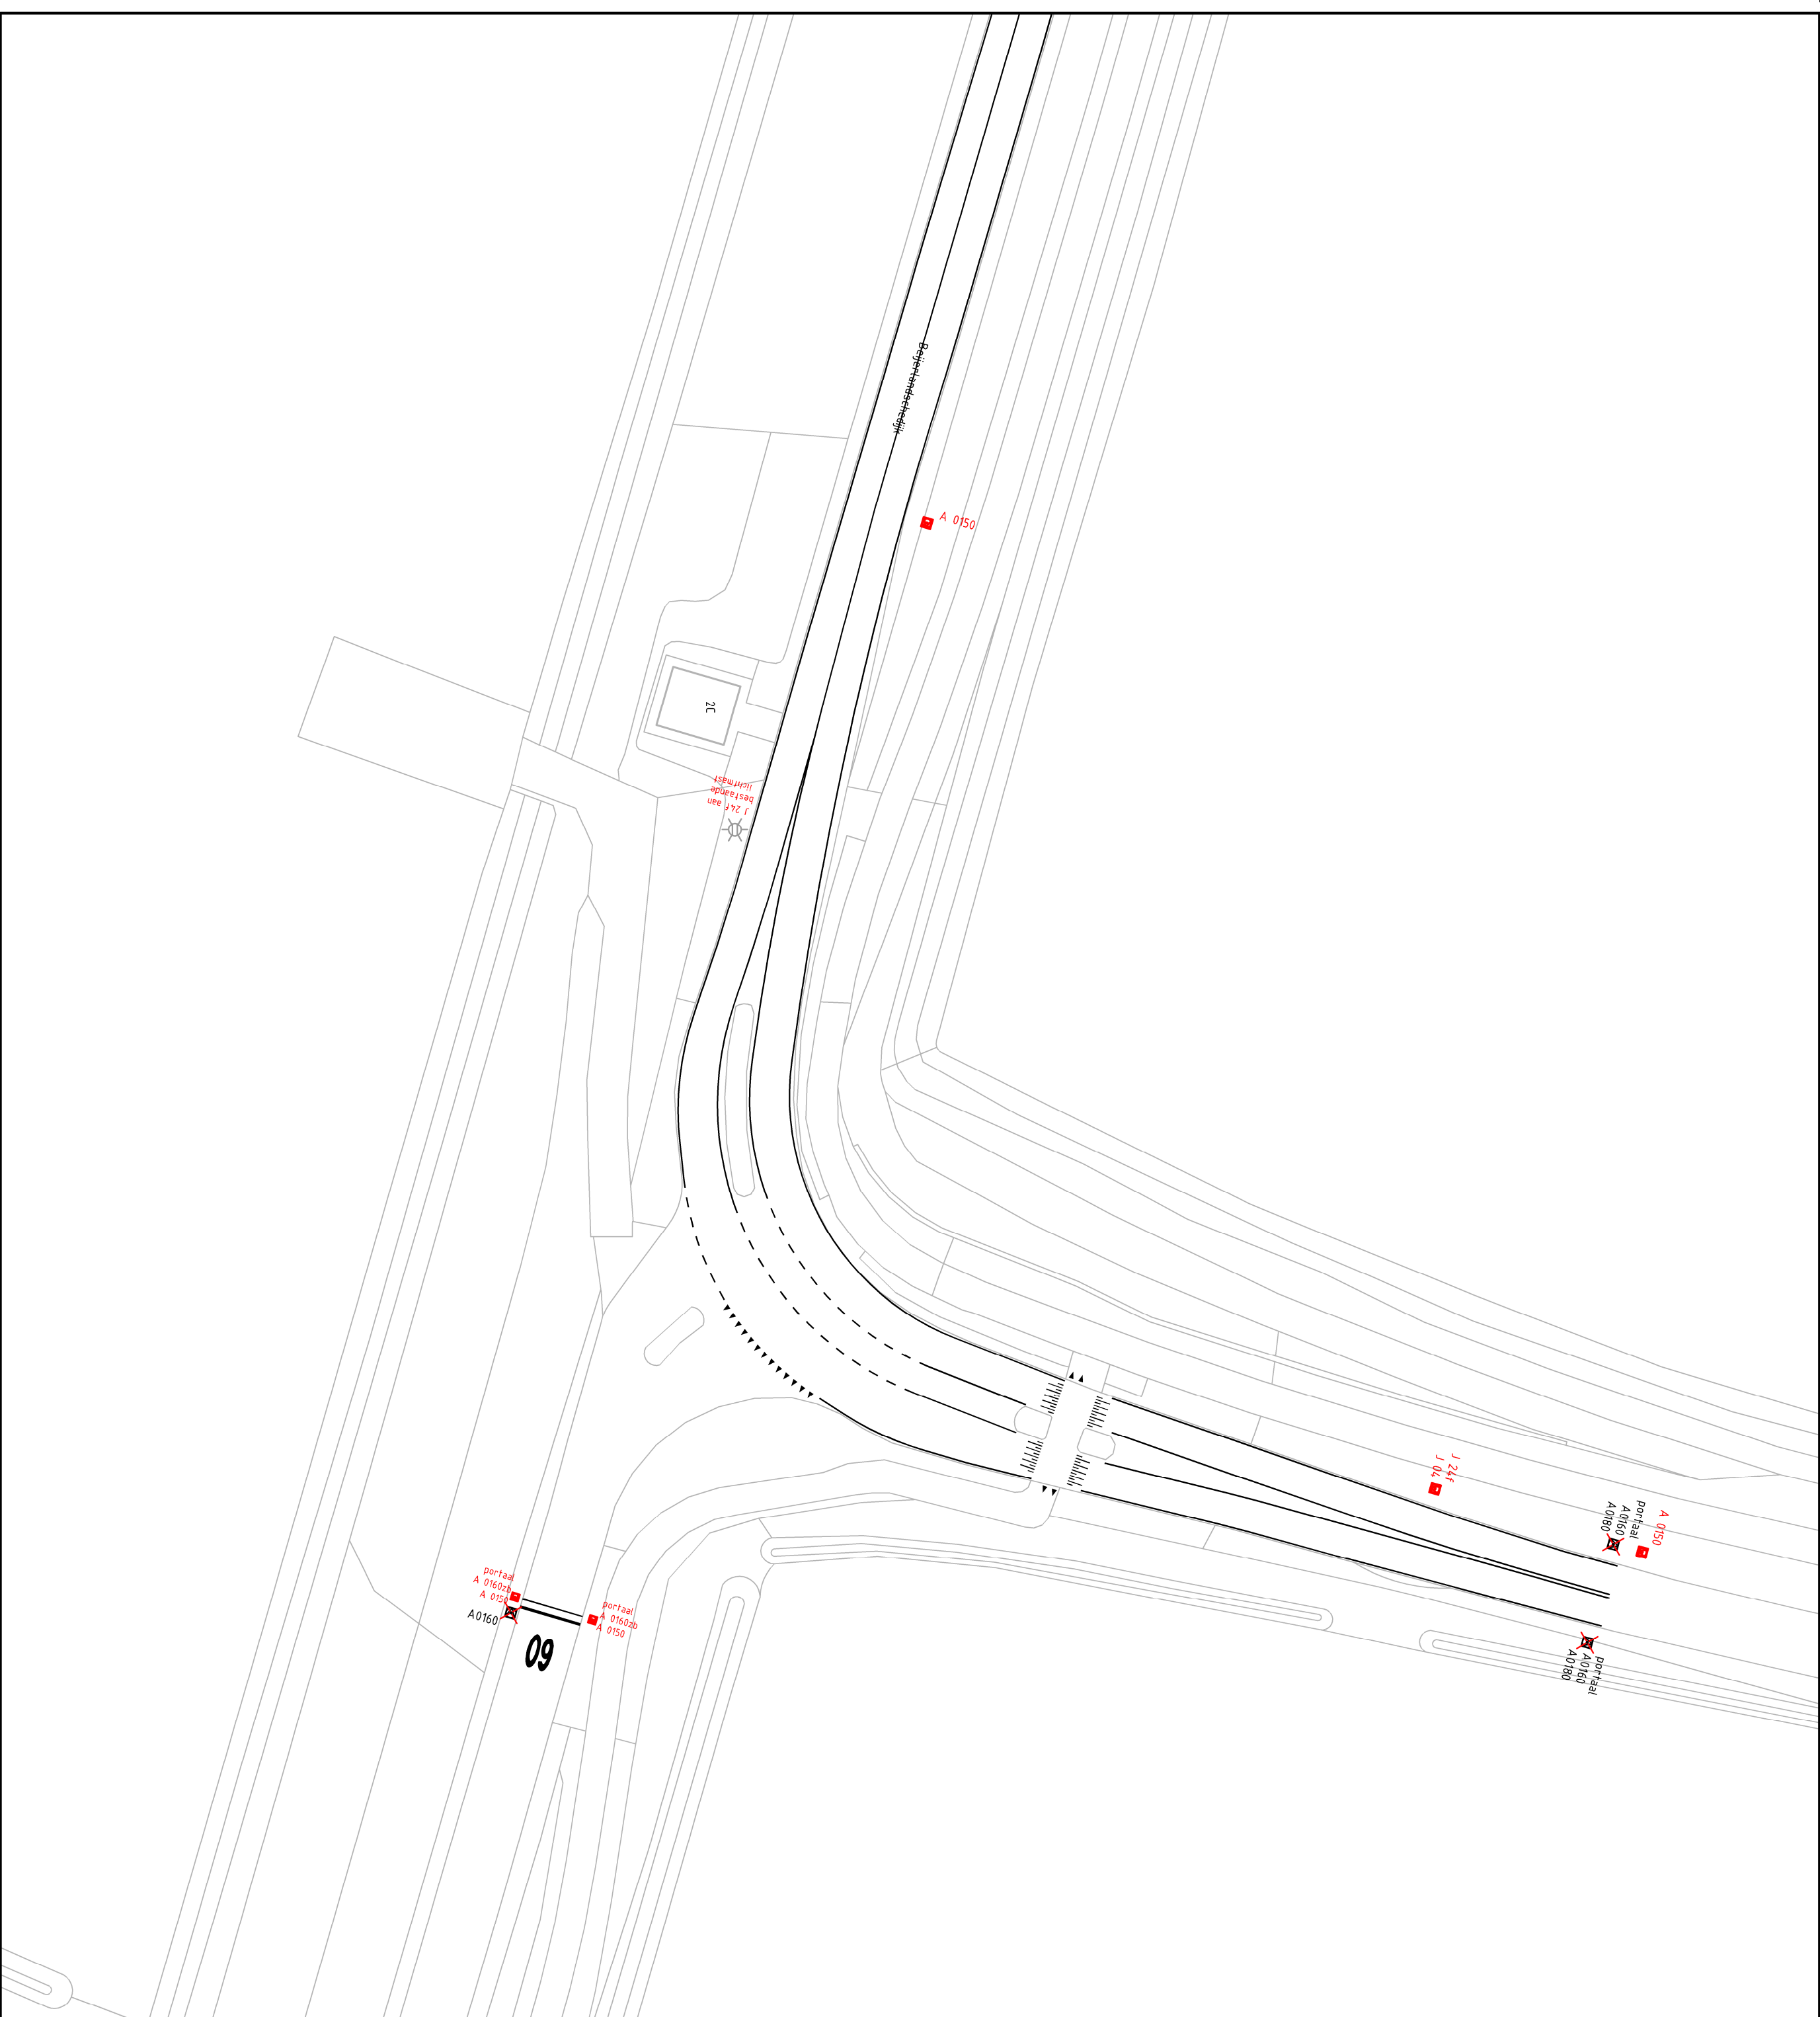

VERKLARING

nummer	nummer
Te plaatsen verkeersbord met nummer	Te verwijderen verkeersbord met nummer

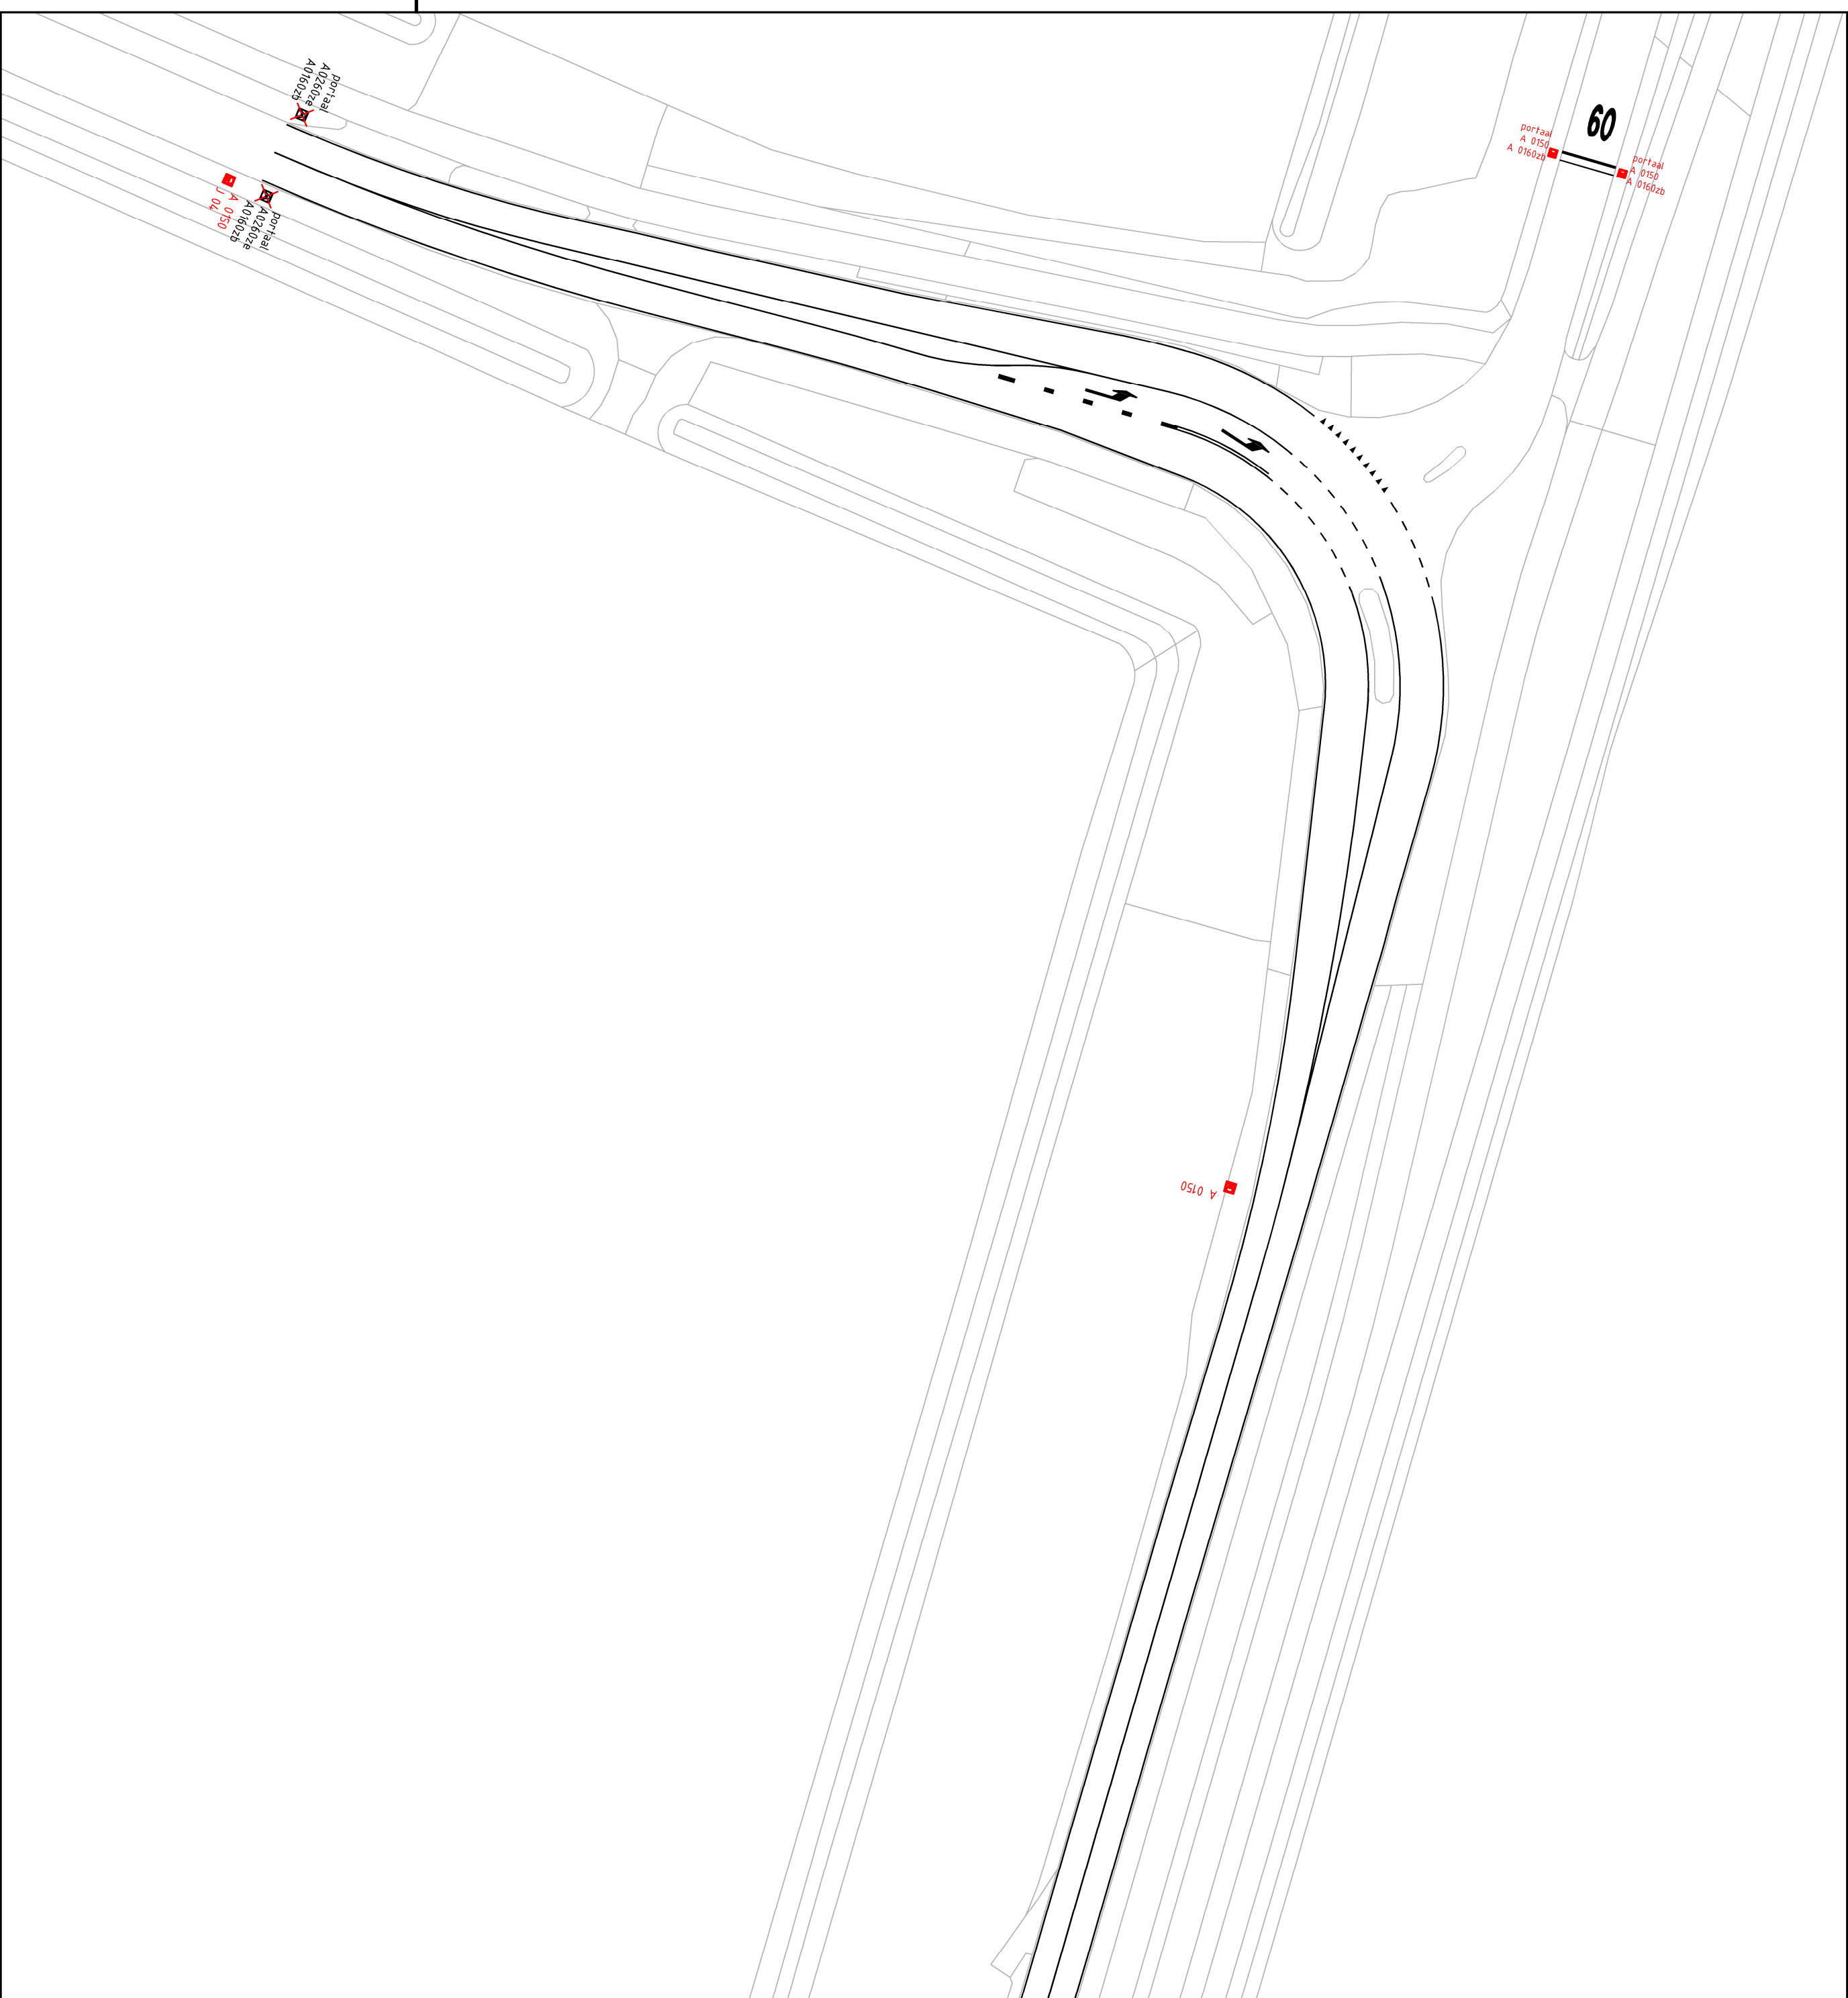