


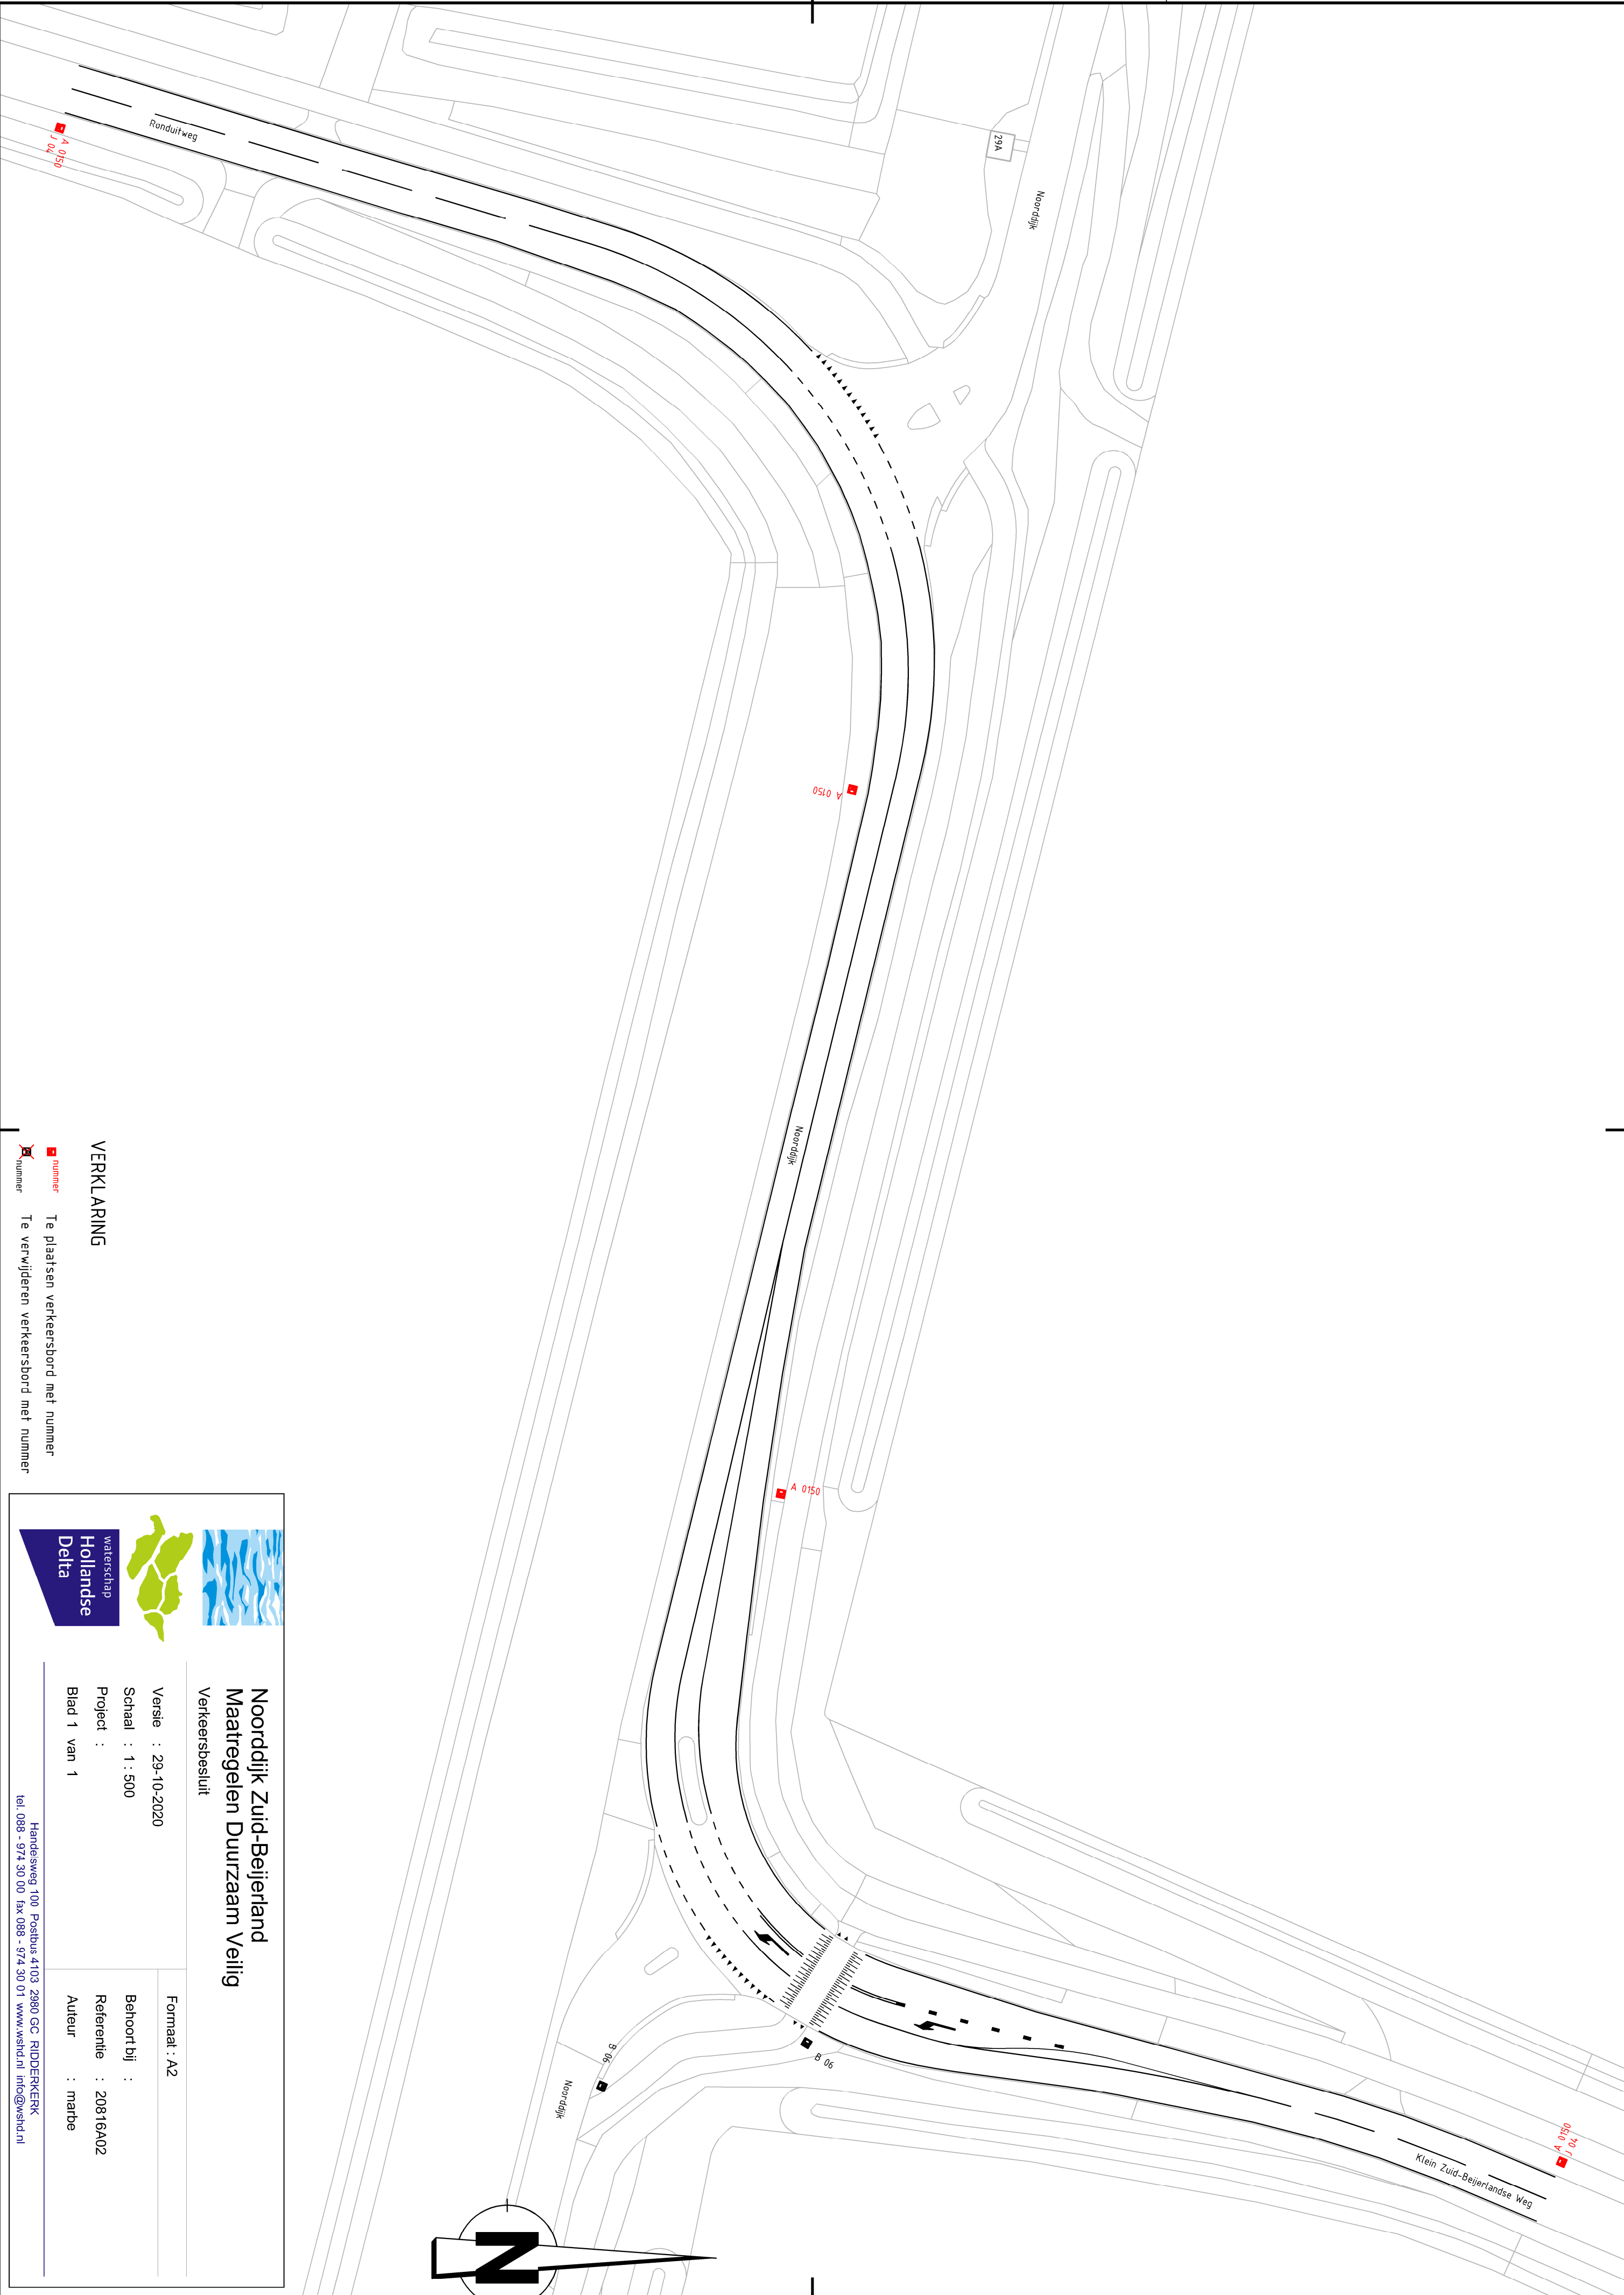

VERKLARING

-  nummer Te plaatsen verkeersbord met nummer
-  nummer Te verwijderen verkeersbord met nummer



Noordijk Zuid-Beijerland
Maatregelen Duurzaam Veilig
Verkeersbesluit

Versie : 29-10-2020 Schaal : 1 : 500 Project : Blad 1 van 1	Formaat : A2 Behoort bij : Referentie : 20816A02 Auteur : matbe
---	---

Handesweg 100 Postbus 4103 2980 GC RIDDERKERK
tel. 088 - 974 30 00 fax 088 - 974 30 01 [www.wshd.nl](mailto:info@wshd.nl) info@wshd.nl