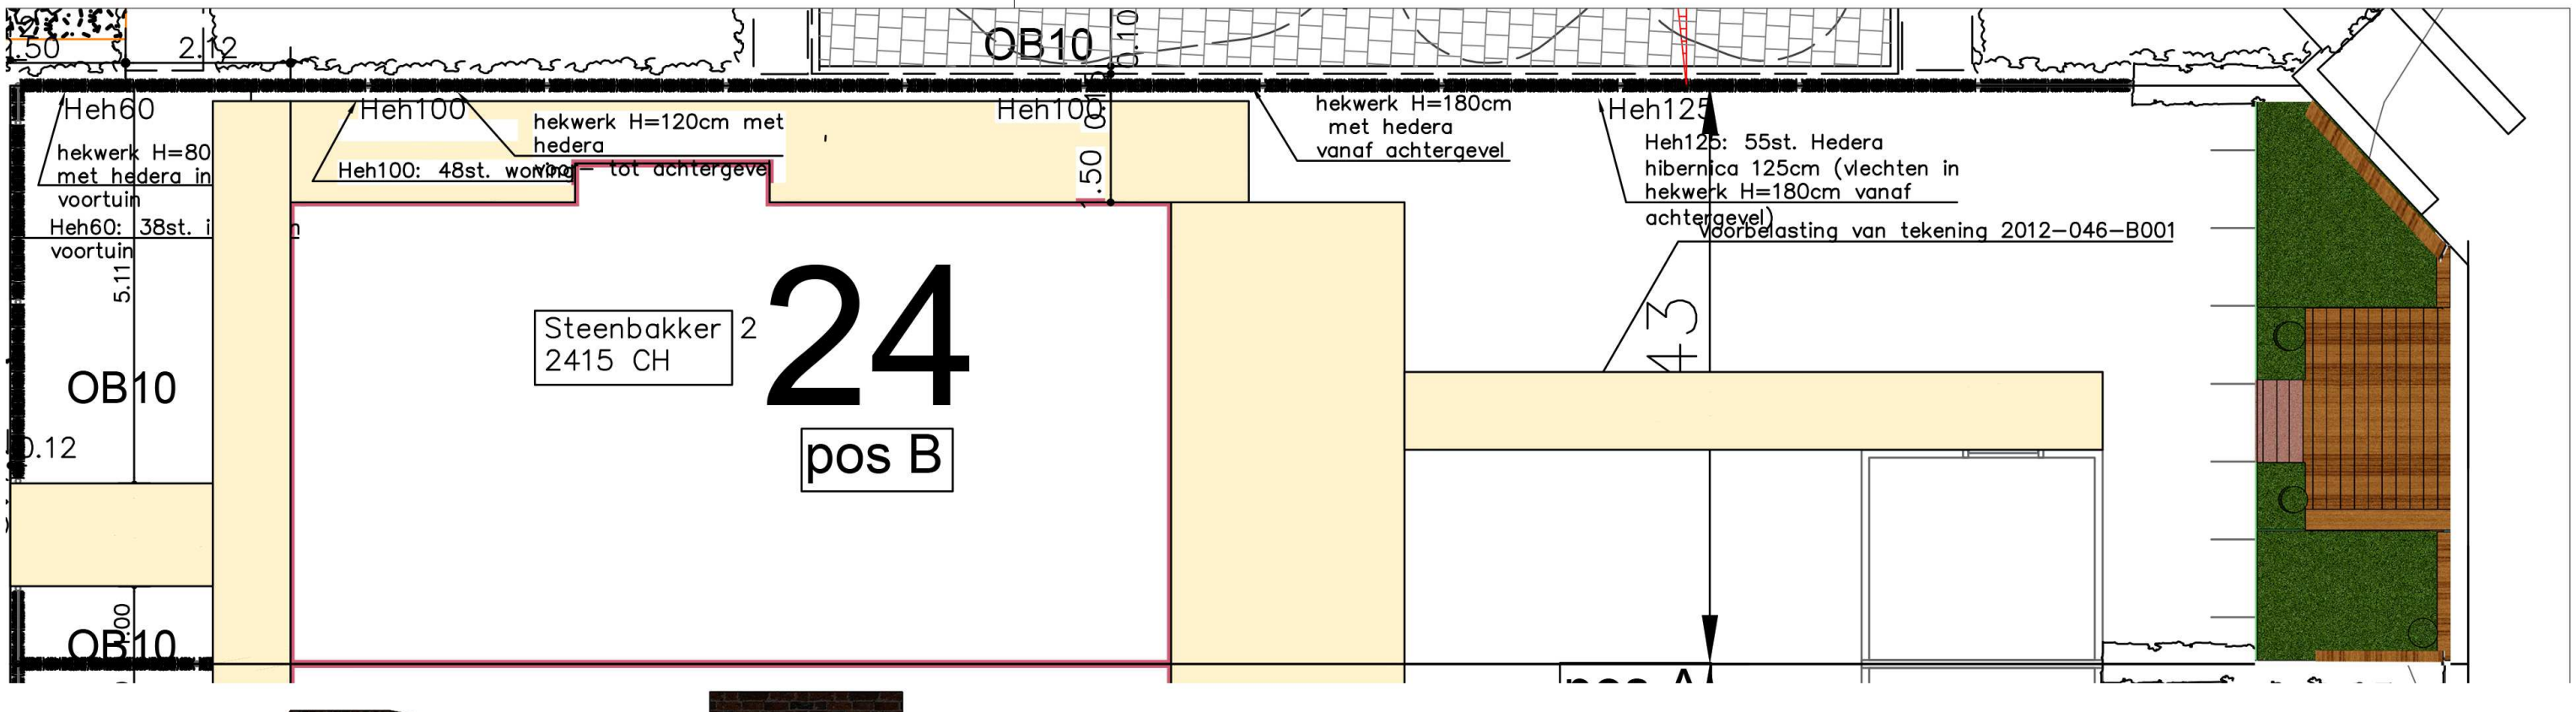

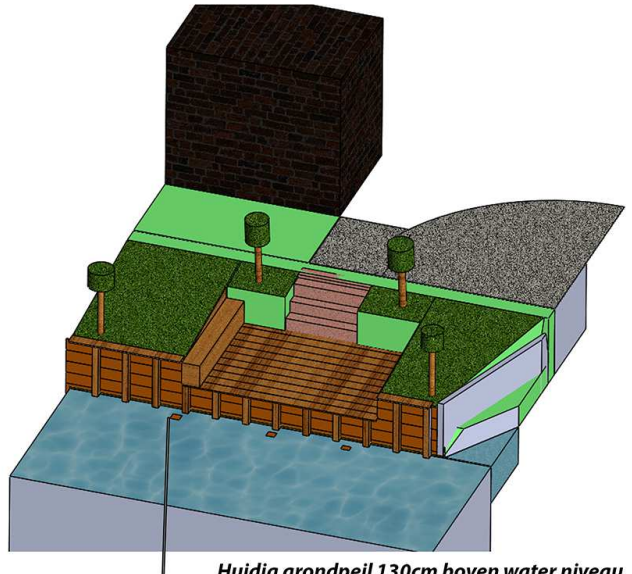

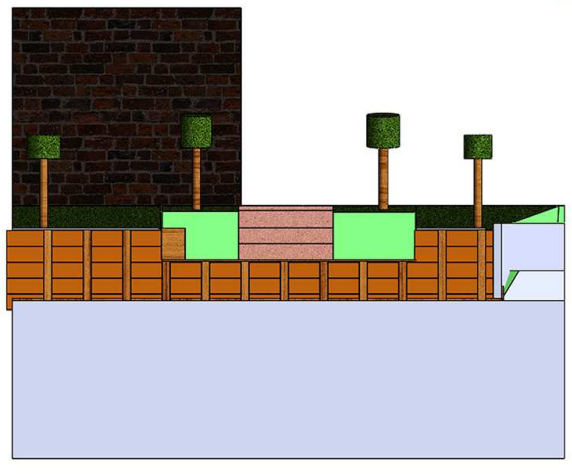

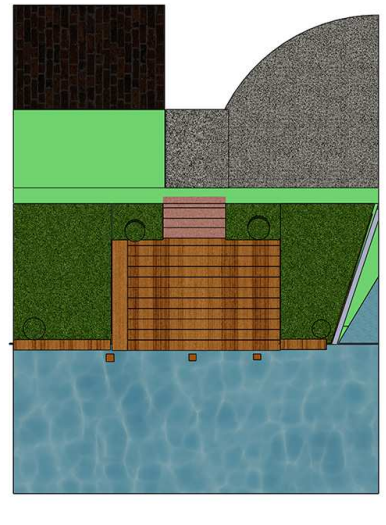

Huidig grondpeil 130cm boven water niveau
Huidige breedte tuin 7,4m

** Beschoeiing 80-90cm boven water oppervalkte*
**Vlonder 40-50cm boven water oppervlakte*
**Vlonder 3,2m-3,5 m breed*
**Vlonder 2m diep*
**Beplating op het talud (kleine boompjes ca 150cm)*
** Hout klasse 1*
** De 3 huidige palen van de onder waterbeschoeing blijft intakt.*

Melding of eventuele vergunning voor het realiseren van een beschoeiing, het aanleggen van een vlonder, het aanbrengen van beplanting en het plaatsen van traptreden naar de vlonder op locatie Steenbakker 2 in Nieuwerbrug aan den rijn in de gemeente Bodegraven-Reeuwijk.